



Samþykkt þann
27 MAÍ 2008
Byggingarfulltrúmi / Hafnarfjörðs
F.h. Hrólfur S. Gunnlaugsson

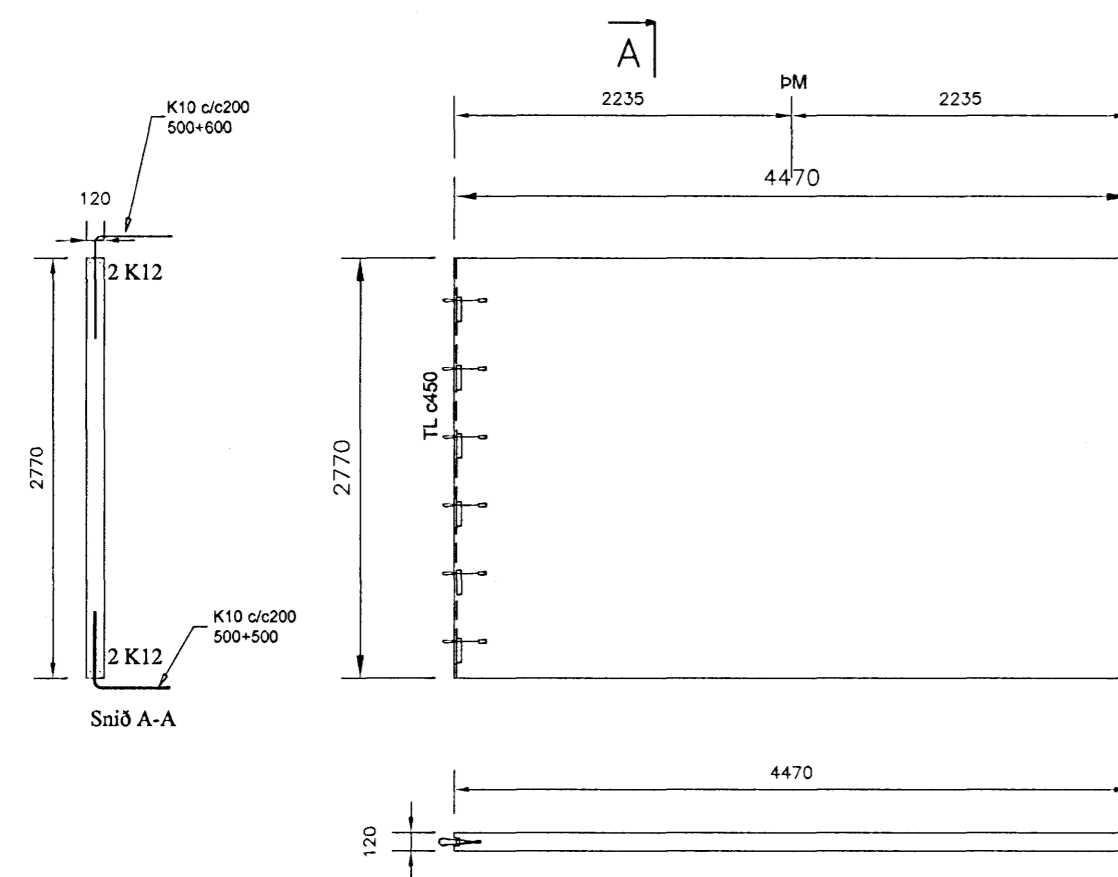


80046
i101

Bending:
K189 bendinet + K10 c/c450 lóðrétt og K10
c900 lárt á milli opa
með K12 á köntum og 2K12 í kringum op +
aukabending sýnd á teikningu

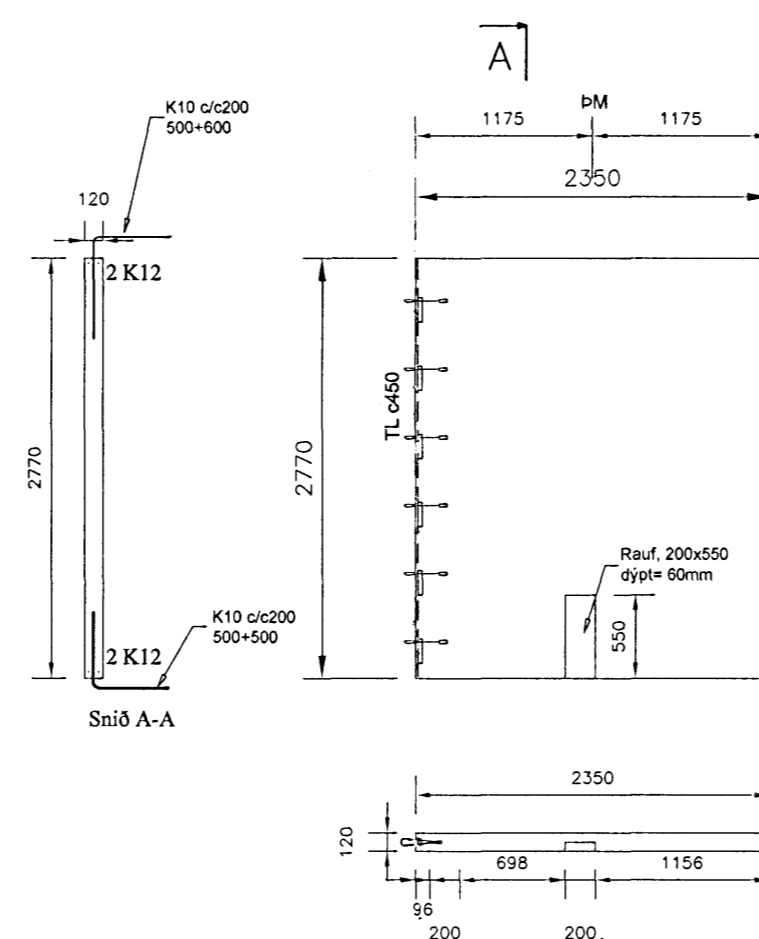



80046
i102

Bending:
K189 bendinet + K10 c/c450 lóðrétt og K10
c900 lárt á milli opa
með K12 á köntum og 2K12 í kringum op +
aukabending sýnd á teikningu

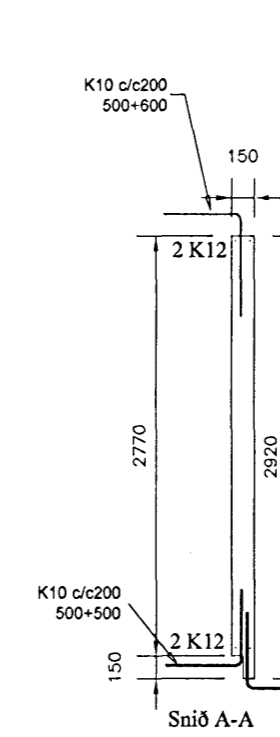


80046
i103

Bending:
K189 bendinet + K10 c/c450 lóðrétt og K10
c900 lárt á milli opa
með K12 á köntum og 2K12 í kringum op +
aukabending sýnd á teikningu

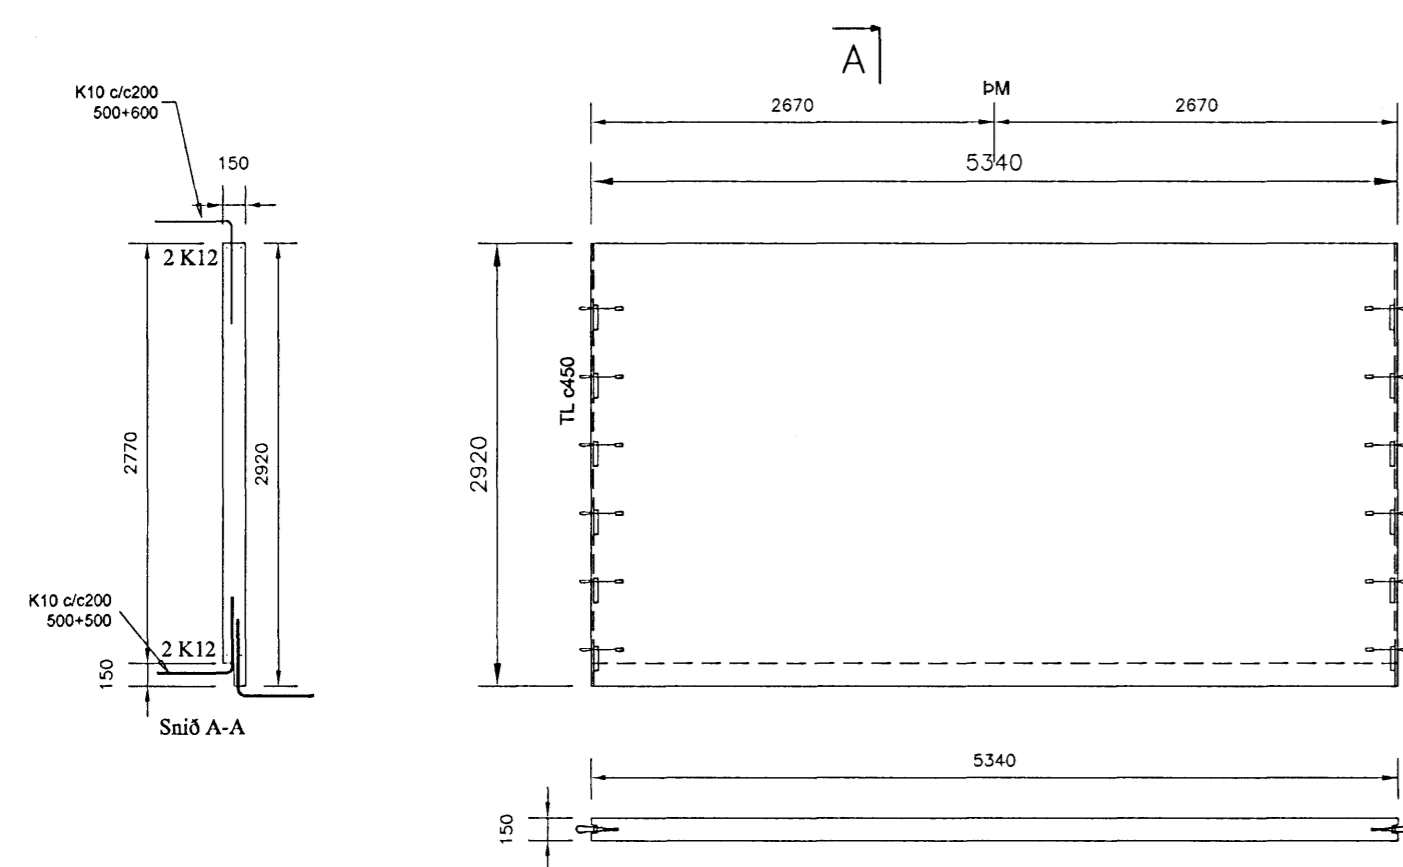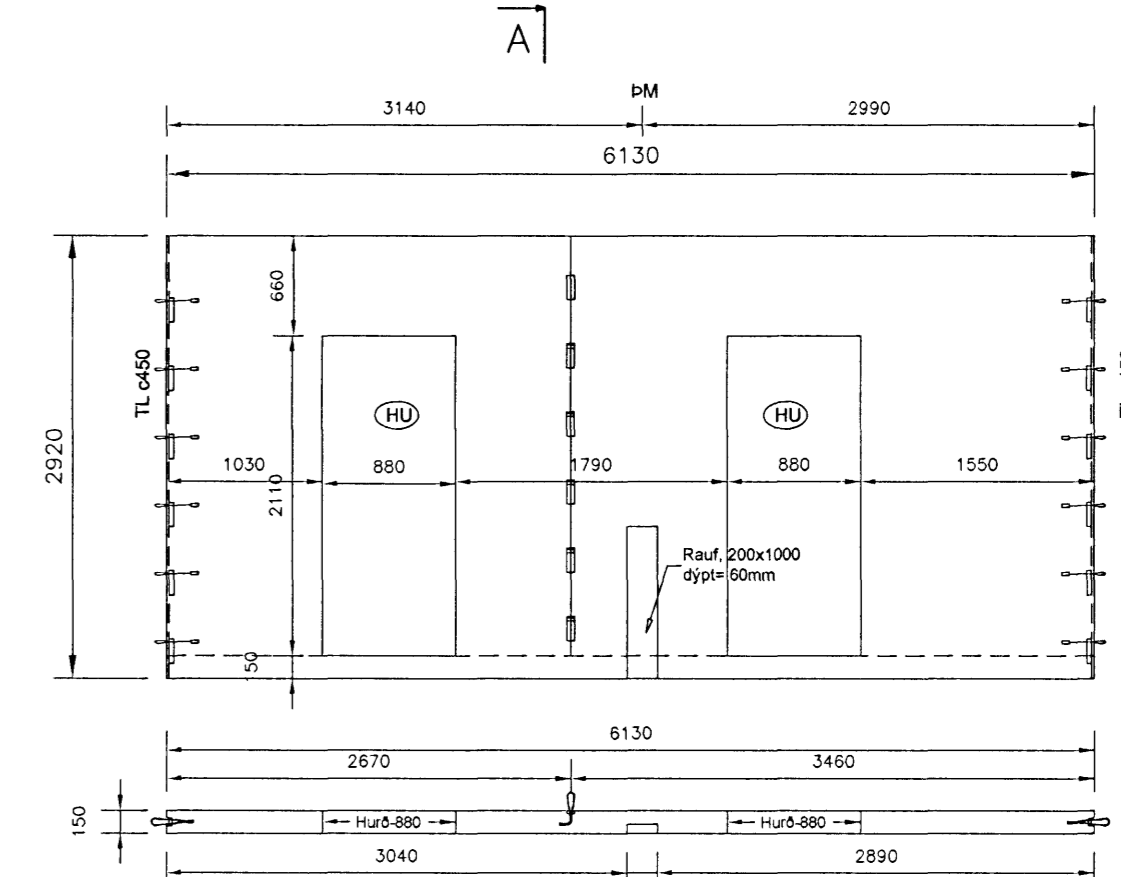

80046
i104

Bending:
K189 bendinet + K10 c/c450 lóðrétt og K10
c900 lárt á milli opa
með K12 á köntum og 2K12 í kringum op +
aukabending sýnd á teikningu

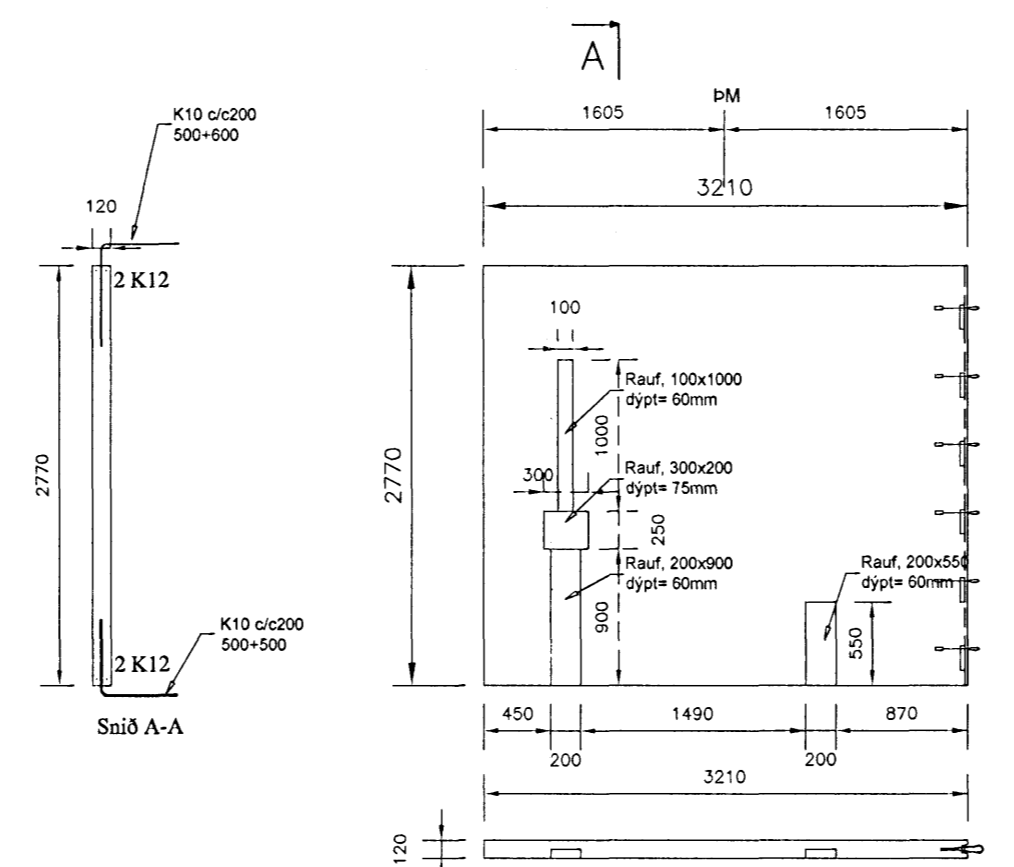

80046
i105

Bending:
K189 bendinet + K10 c/c450 lóðrétt og K10
c900 lárt á milli opa
með K12 á köntum og 2K12 í kringum op +
aukabending sýnd á teikningu

ÖLL MÁL ERU Í mm OG HÆÐARKÓTAR ERU Í m

UTGIFA	MYRKI	DAGI	ÞANNGI
B01	BYGGINGARTEIKNING	26.05.2008	0A
DAGI UNDRIRKJÓTTAR			
UNDRIRKJÓTT SAMRÆMINGARFRÉTTI			
<p>SMELLINN HF KT. 7012670449 - HÖFDASEL 2 - 300 AKRANES - Sími 433-6000 - FAX 433-6001</p> <p>NAFNIRKENDAR ÓSKAR ÁSGEIRSSON BYGGINGA- OG VEIÐINGUR KT. 19012310 Netfang: oskar@bmvalla.is</p> <p>UNDRIRKJÓTT OG KT. IRKENDAR</p>			
STADI	HEI	TEIKNING	ÞANNGI
A1	1:50	0A	26.05.2008
VERK	HNOÐRAVELLIR 18, HAFNARFJÖRÐUR		
VEGGEININGAR			TEIKNING NR.
INNVEGGJAEININGAR			B113