



Samykkt þann  
27 MAI 2008  
Byggingarútlitunni í Hafnarfjörð  
F.H. Hörlur S. Gunnlaugsson

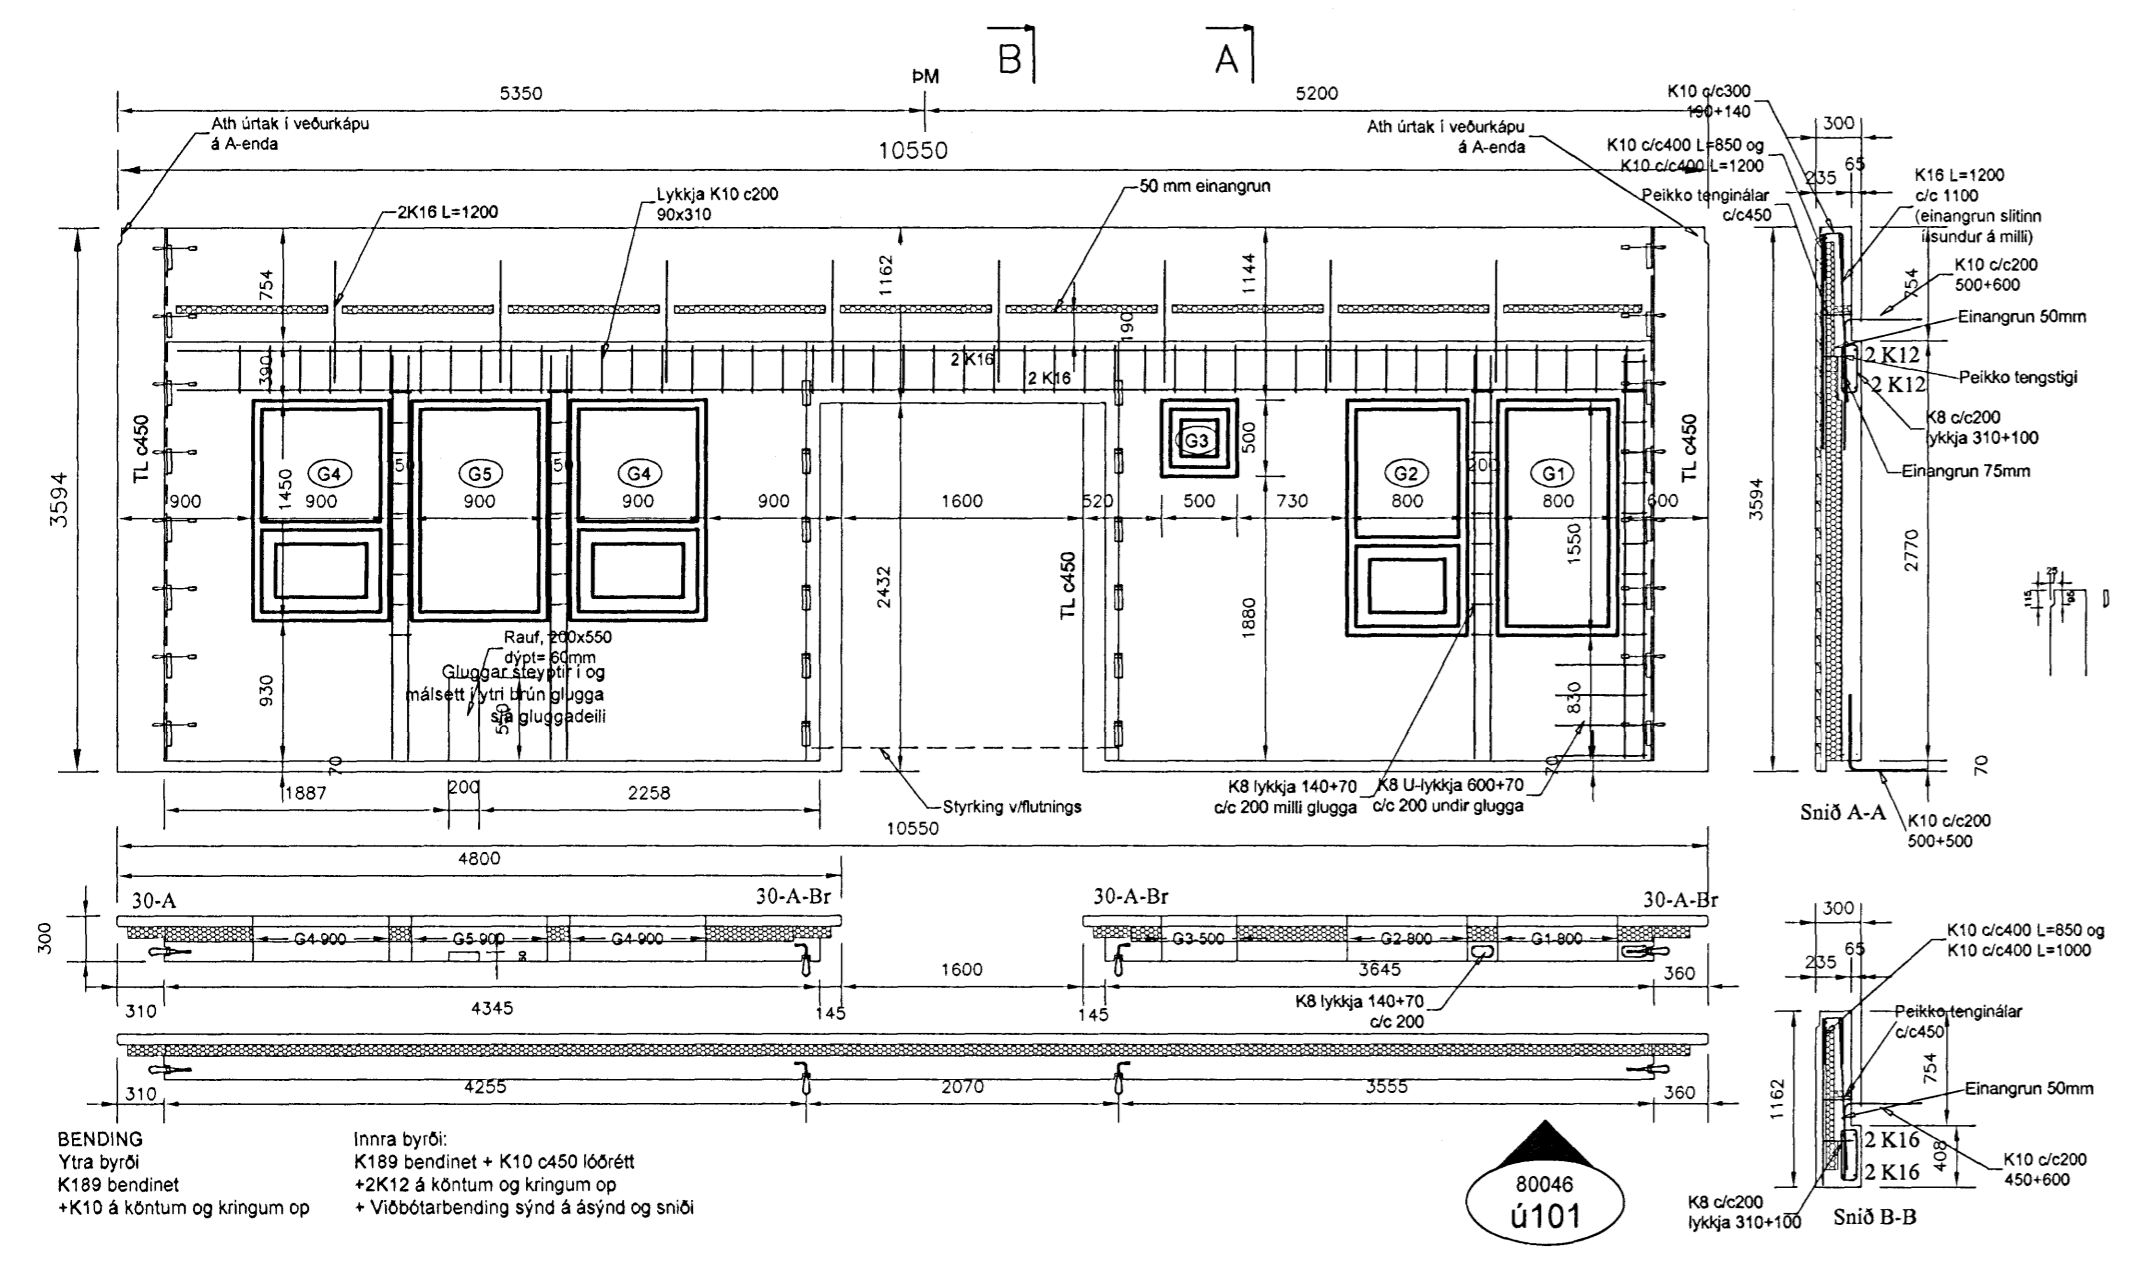

BENDING  
Ytra byrð  
K189 bendinet  
+K10 á köntum og kringum op


Inna byrð  
K189 bendinet + K10 c/c450 lóðrétt  
+2K12 á köntum og kringum op  
+ Viðbótarbending sýnd á ásynd og sniði

80046  
ú101

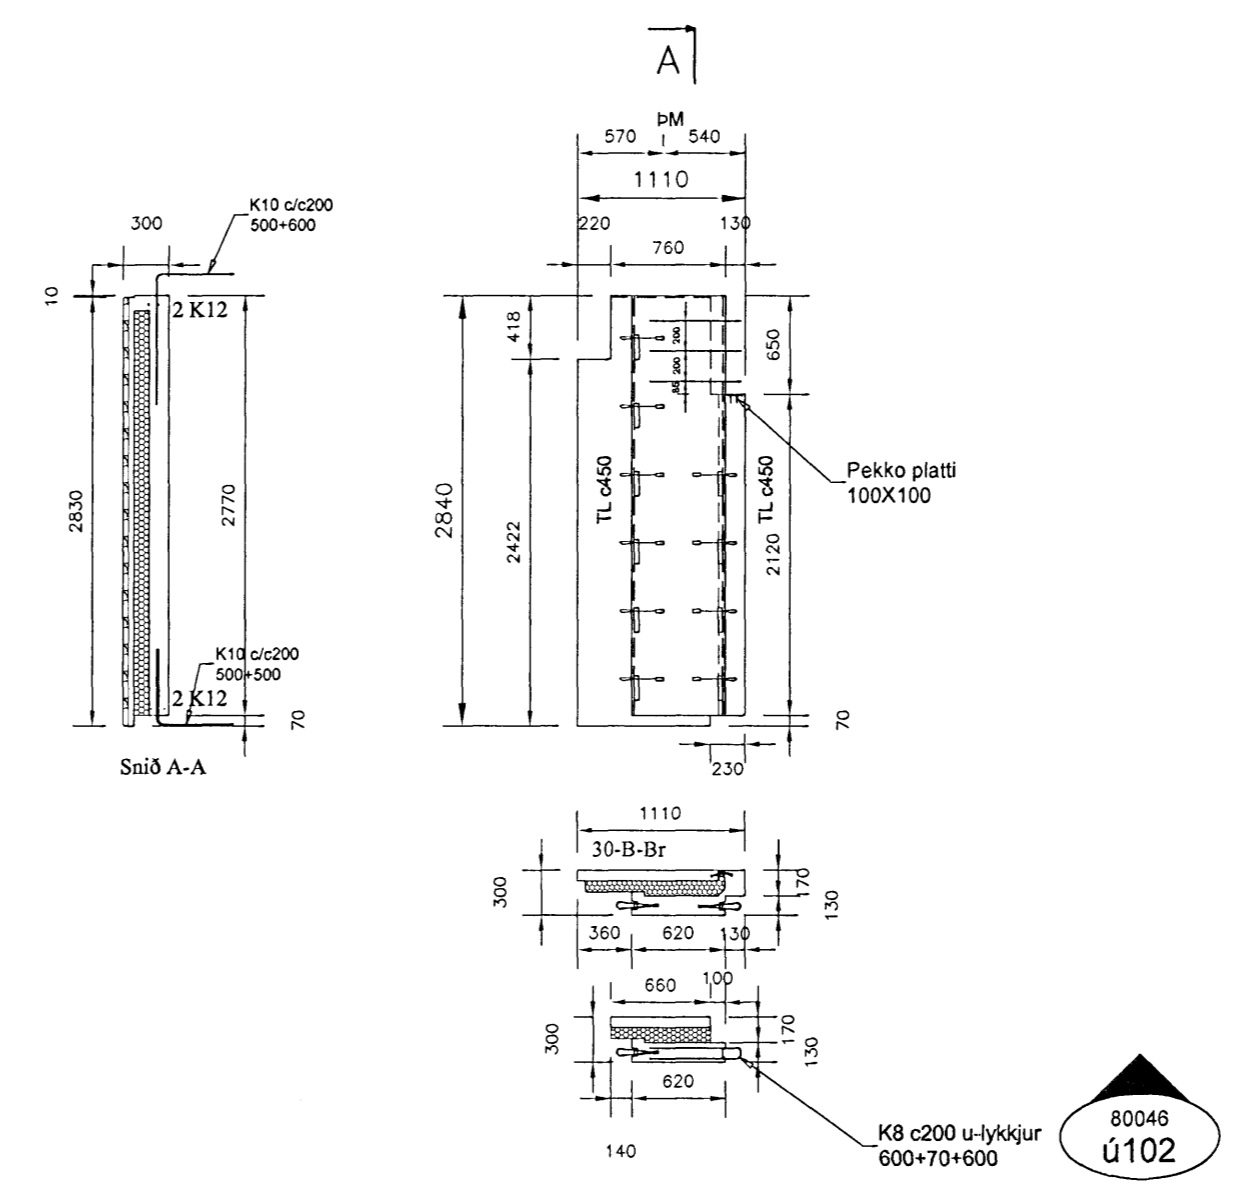


BENDING  
Ytra byrð  
K189 bendinet  
+K10 á köntum og kringum op  
Inna byrð  
K189 bendinet + K10 c/c450 lóðrétt  
+2K12 á köntum og kringum op  
+ Viðbótarbending sýnd á ásynd og sniði

80046  
ú102

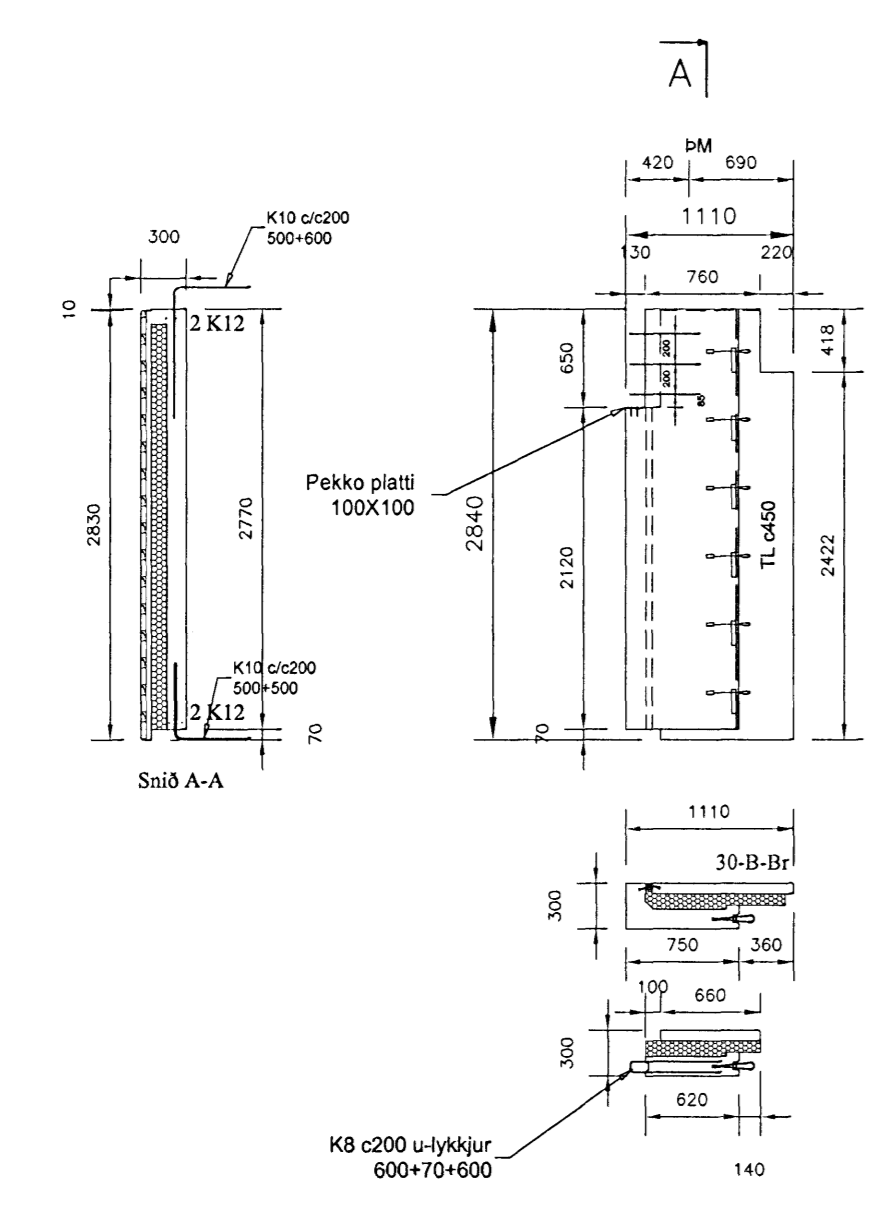


BENDING  
Ytra byrð  
K189 bendinet  
+K10 á köntum og kringum op  
Inna byrð  
K189 bendinet + K10 c/c450 lóðrétt  
+2K12 á köntum og kringum op  
+ Viðbótarbending sýnd á ásynd og sniði

80046  
ú103

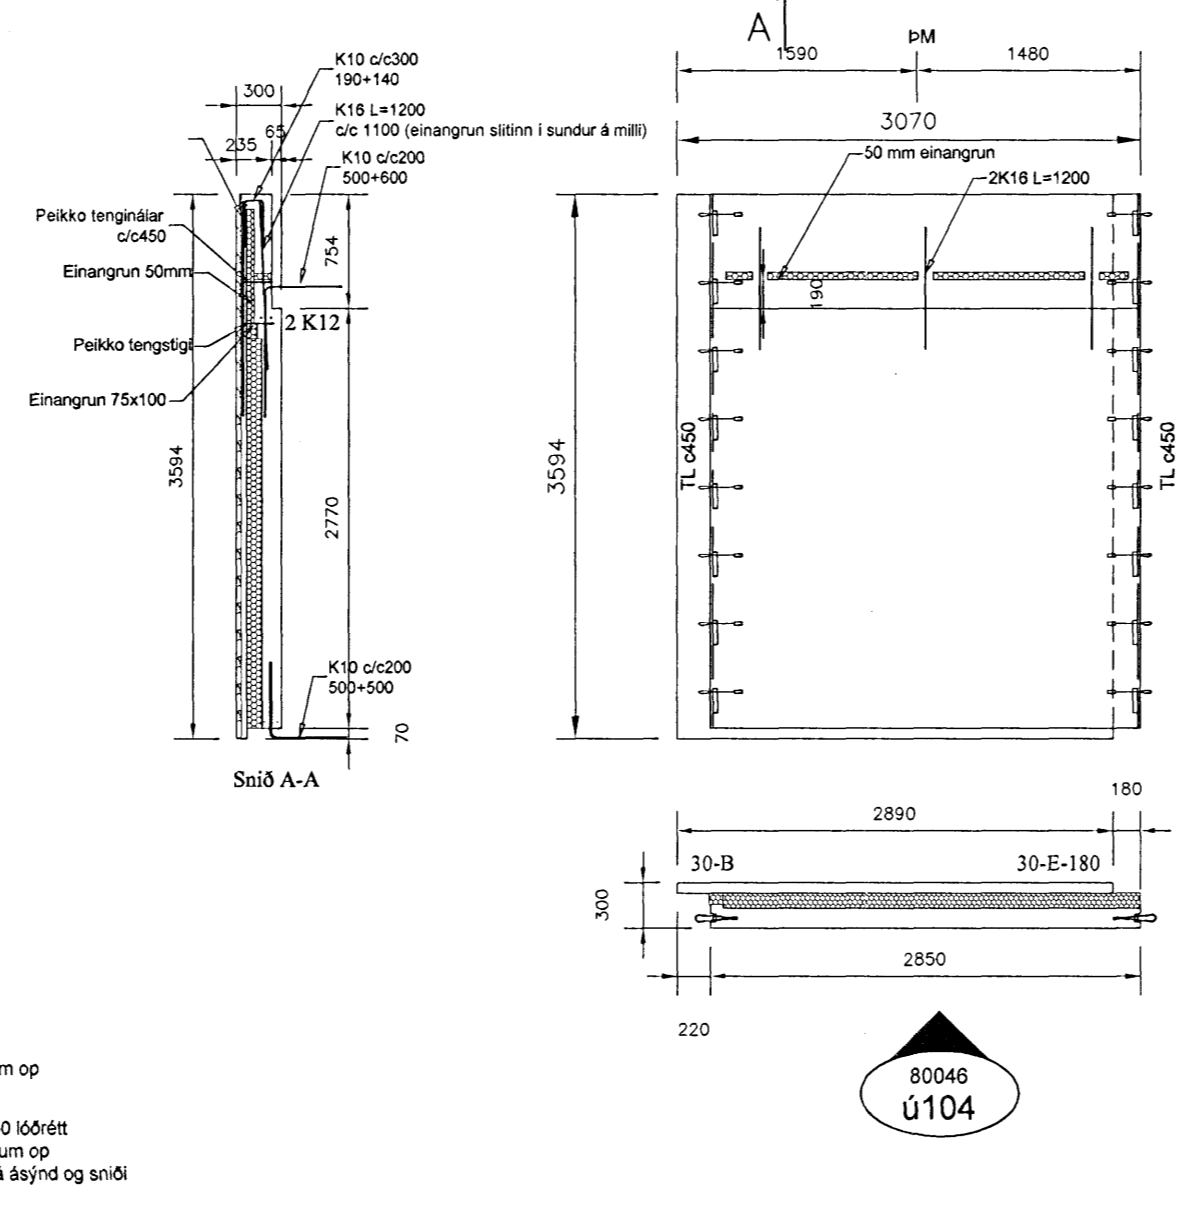



BENDING  
Ytra byrð  
K189 bendinet  
+K10 á köntum og kringum op  
Inna byrð  
K189 bendinet + K10 c/c450 lóðrétt  
+2K12 á köntum og kringum op  
+ Viðbótarbending sýnd á ásynd og sniði

80046  
ú104

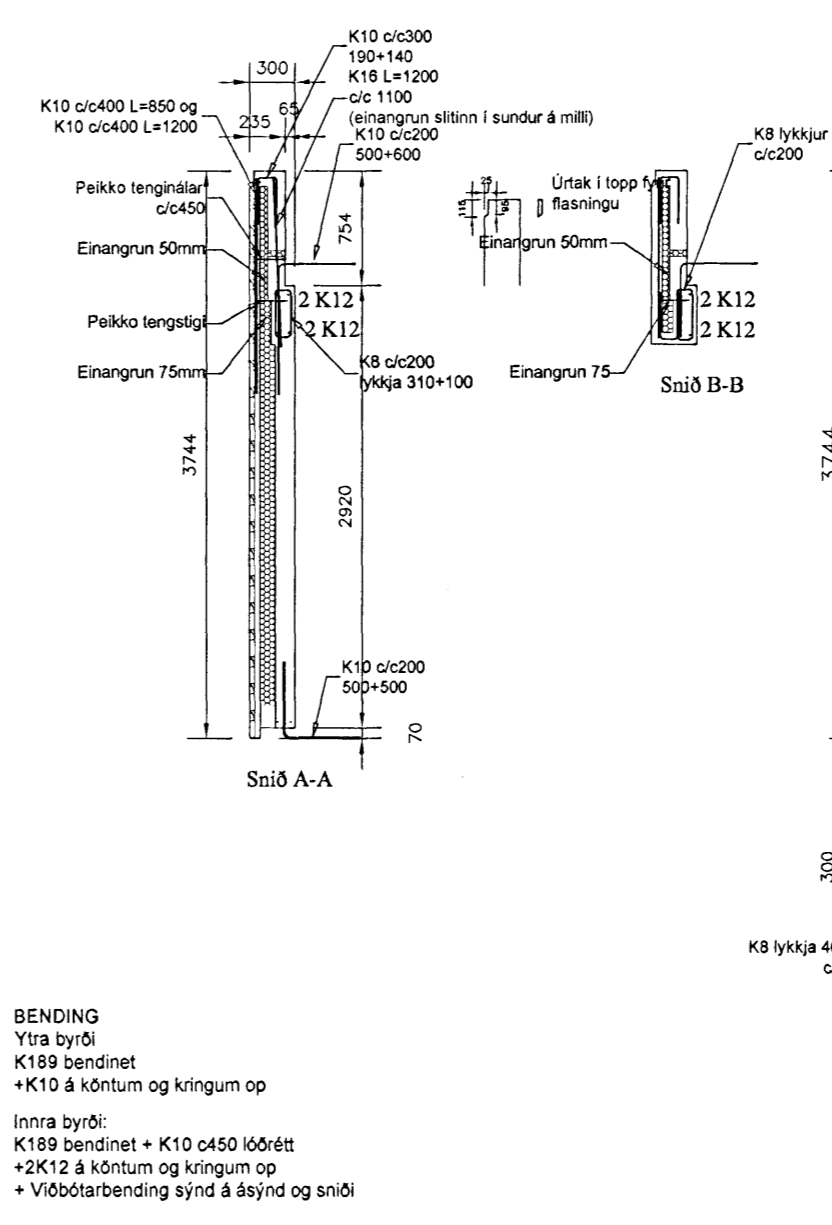


BENDING  
Ytra byrð  
K189 bendinet  
+K10 á köntum og kringum op  
Inna byrð  
K189 bendinet + K10 c/c450 lóðrétt  
+2K12 á köntum og kringum op  
+ Viðbótarbending sýnd á ásynd og sniði

80046  
ú105

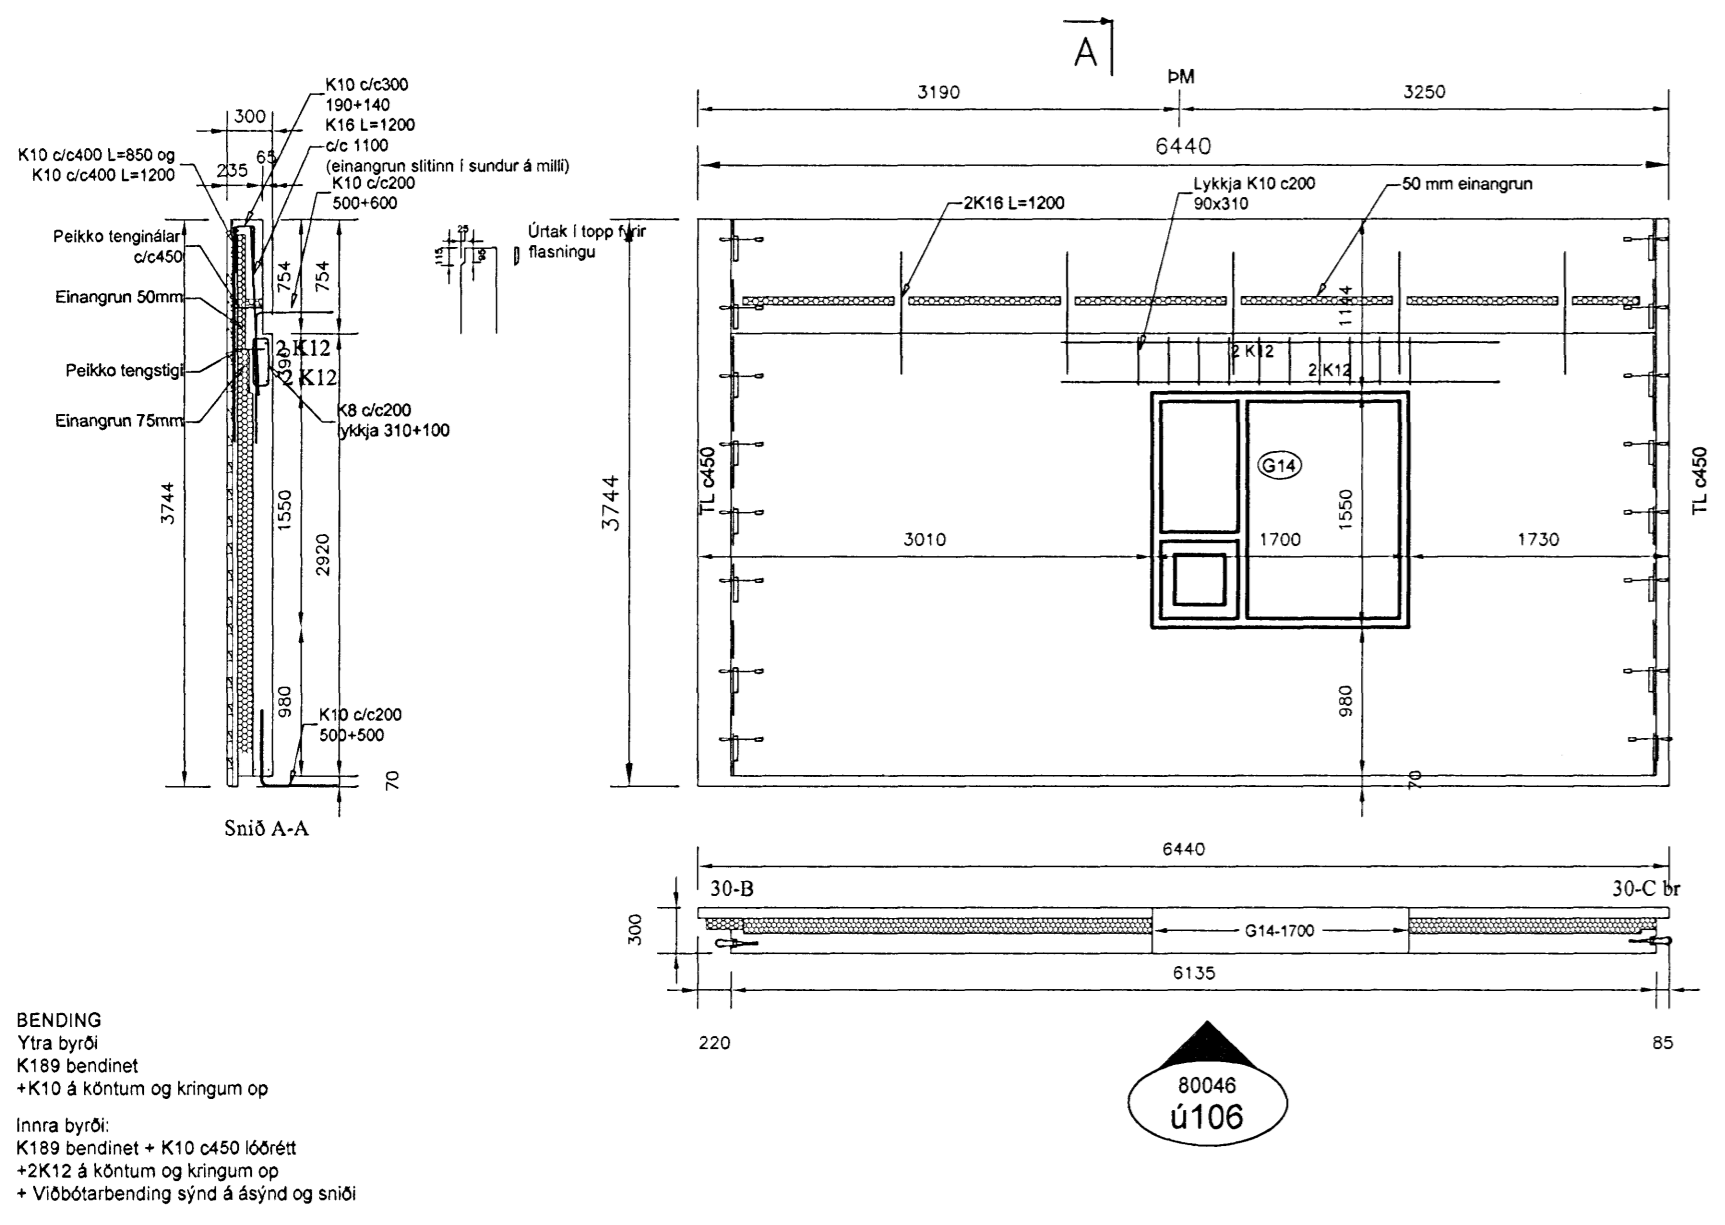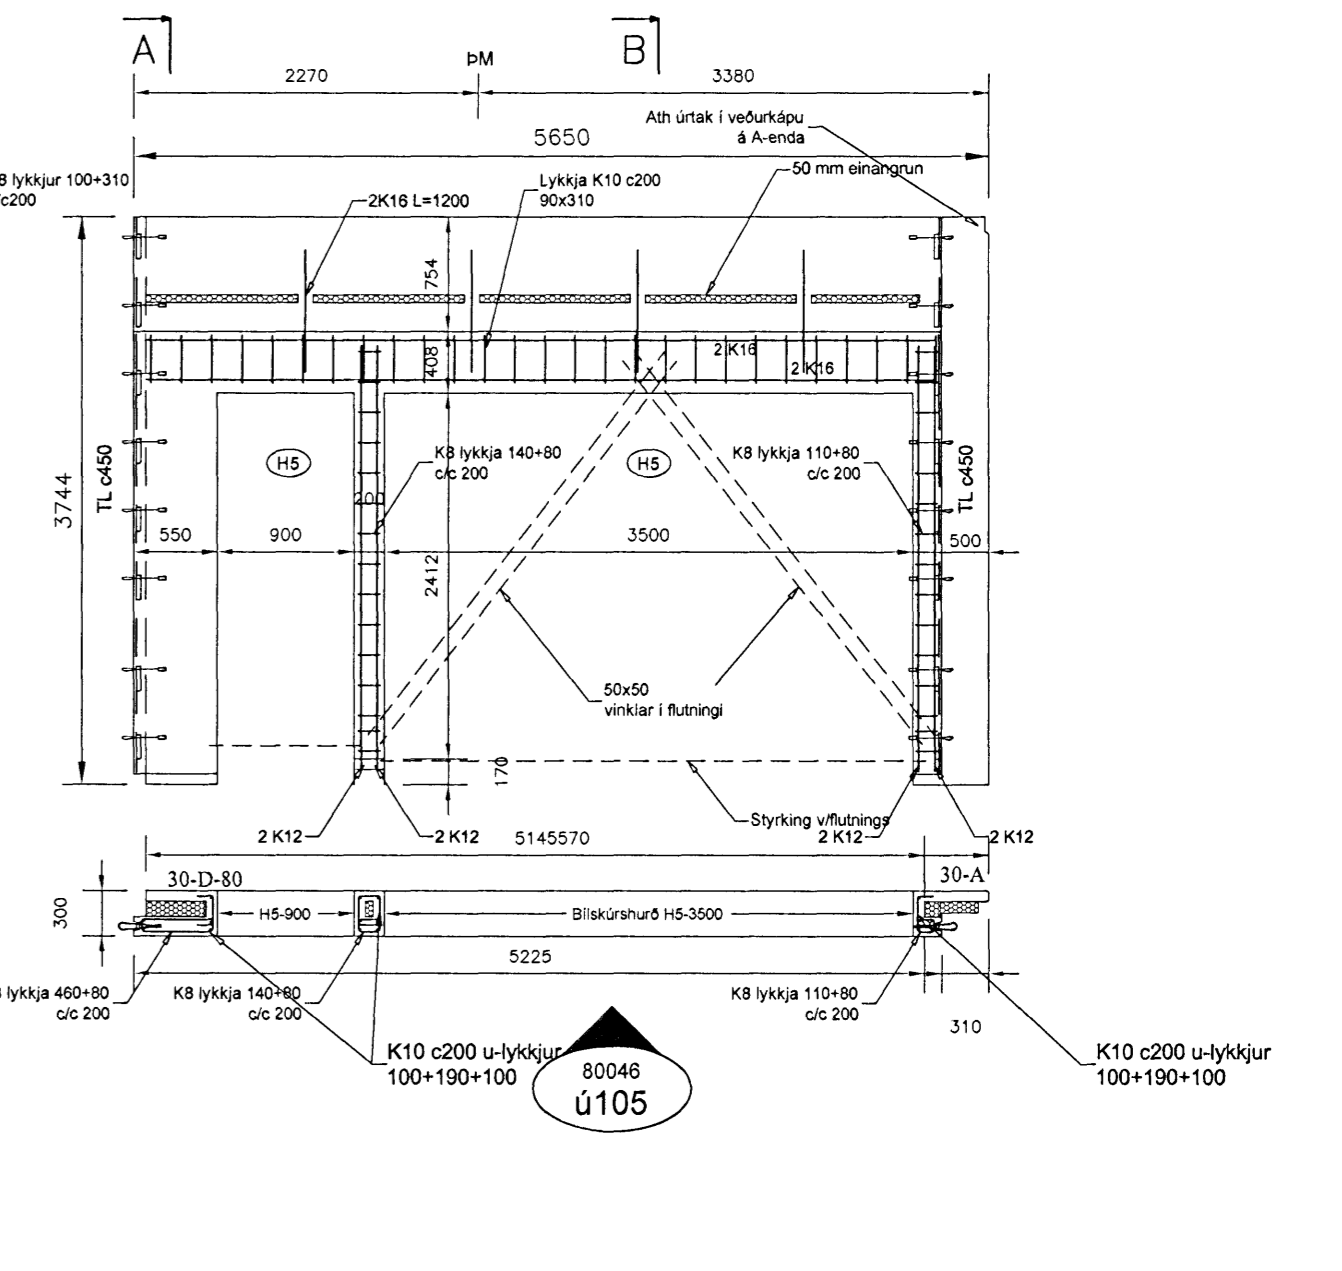

BENDING  
Ytra byrð  
K189 bendinet  
+K10 á köntum og kringum op  
Inna byrð  
K189 bendinet + K10 c/c450 lóðrétt  
+2K12 á köntum og kringum op  
+ Viðbótarbending sýnd á ásynd og sniði

80046  
ú106

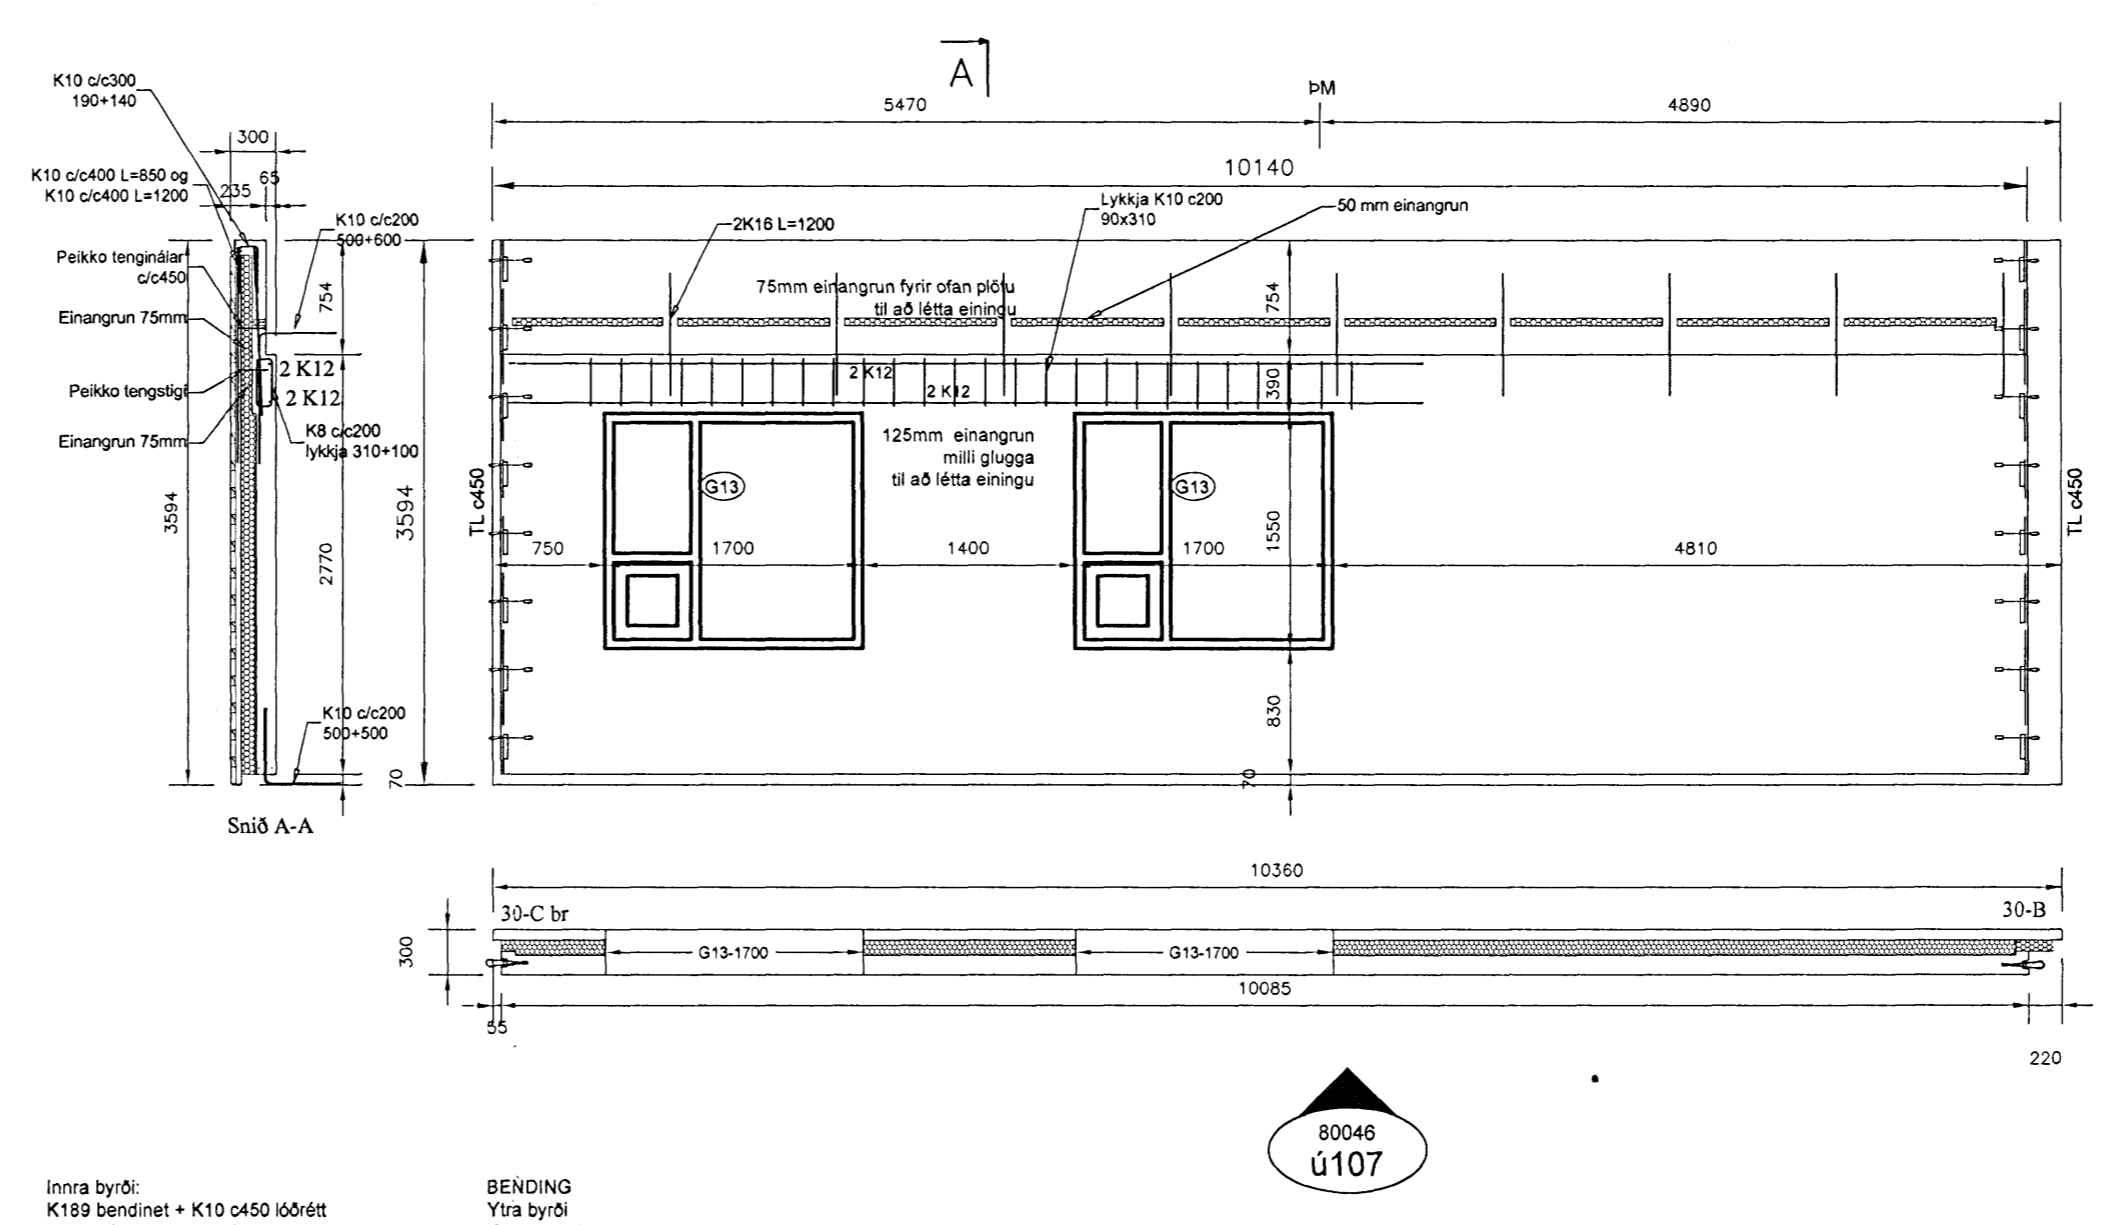

Inna byrð  
K189 bendinet + K10 c/c450 lóðrétt  
+2K12 á köntum og kringum op  
+ Viðbótarbending sýnd á ásynd og sniði

BENDING  
Ytra byrð  
K189 bendinet  
+K10 á köntum og kringum op

80046  
ú107

ÖLL MÁL ERU í mm OG HÆÐARKÓTAR ERU í m

UTDAGA	SKIPTI	DAÐS	LIÐSTÍÐ
B01	BYGGINGARTEIKNING	26.05.2008	ÓÁ
DAÐS UNDRITJÓFAR	NAFN OG KT. SAÐRAMEININGARFRÖÐJAF	TEIKNISTOFAN EINF - STRANDGÖTULI 11	TEIKNING
UNDRITJÓFAR	UNDRITJÓFAR		
<b>SMELLINN HF</b>			
KT. 701267-0449 - HÖFÐASEL 2 - 300 AKRANES - Sími 433-6000 - FAX 433-6001			
NETFANG: oskar@smellinn.is			
TEIKNING	SKY	TEIKNING	TEIKNING
A1	1:50	ÓÁ	26.05.2008
HNODRAVELLIR 18, HAFNARFJÖRÐUR			
VEGGEIINGAR			
<b>B111</b>			