
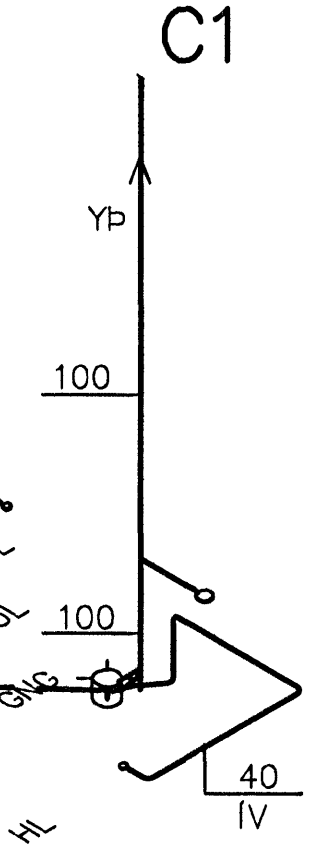
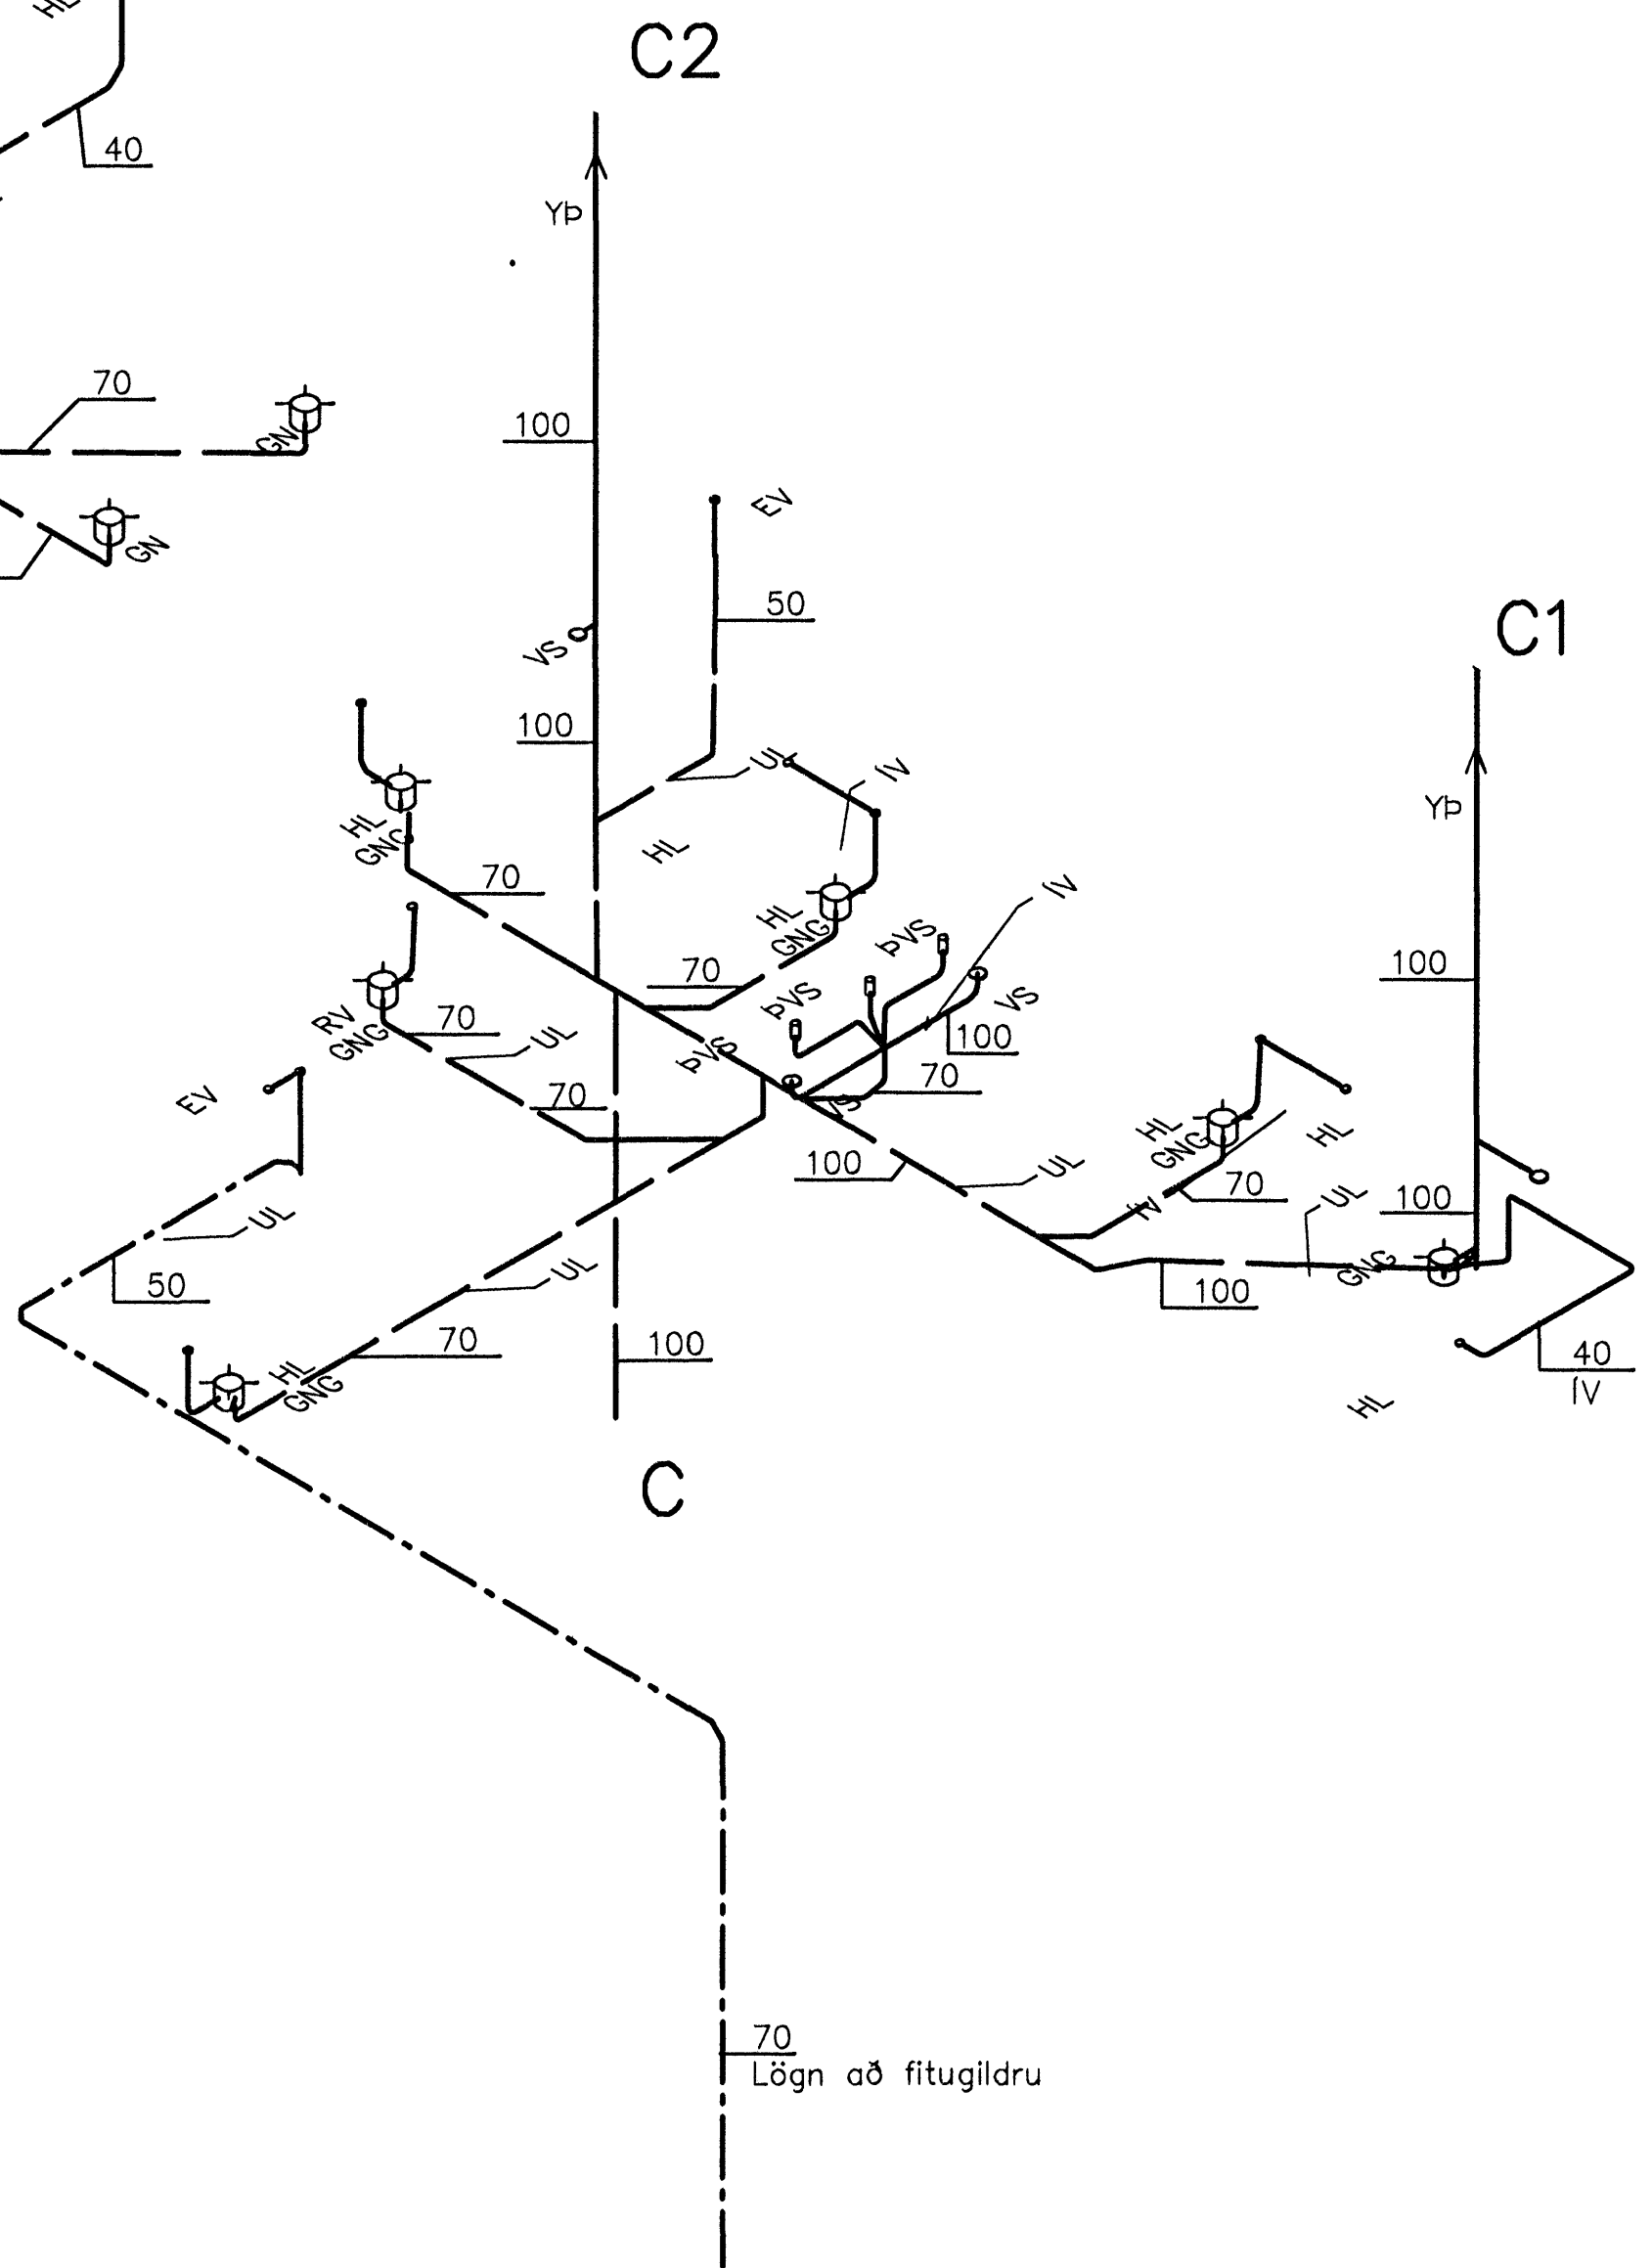
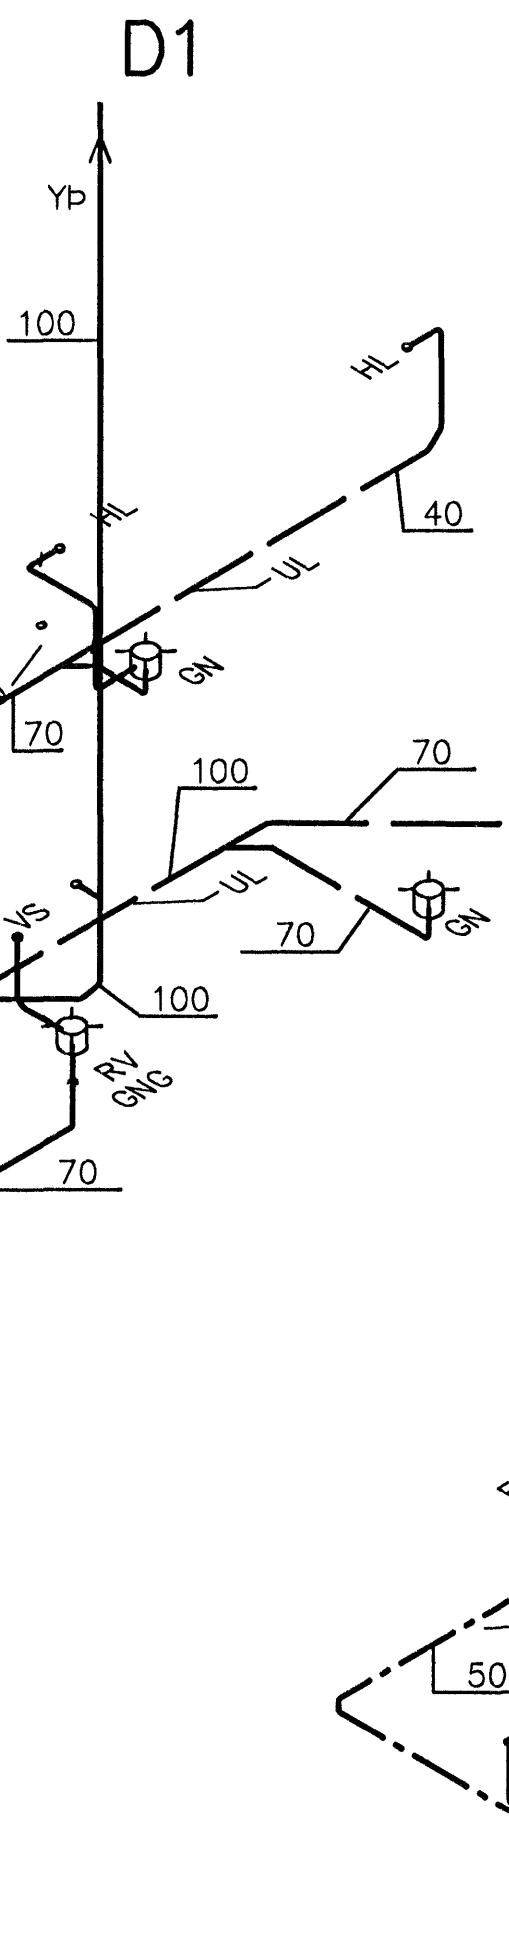
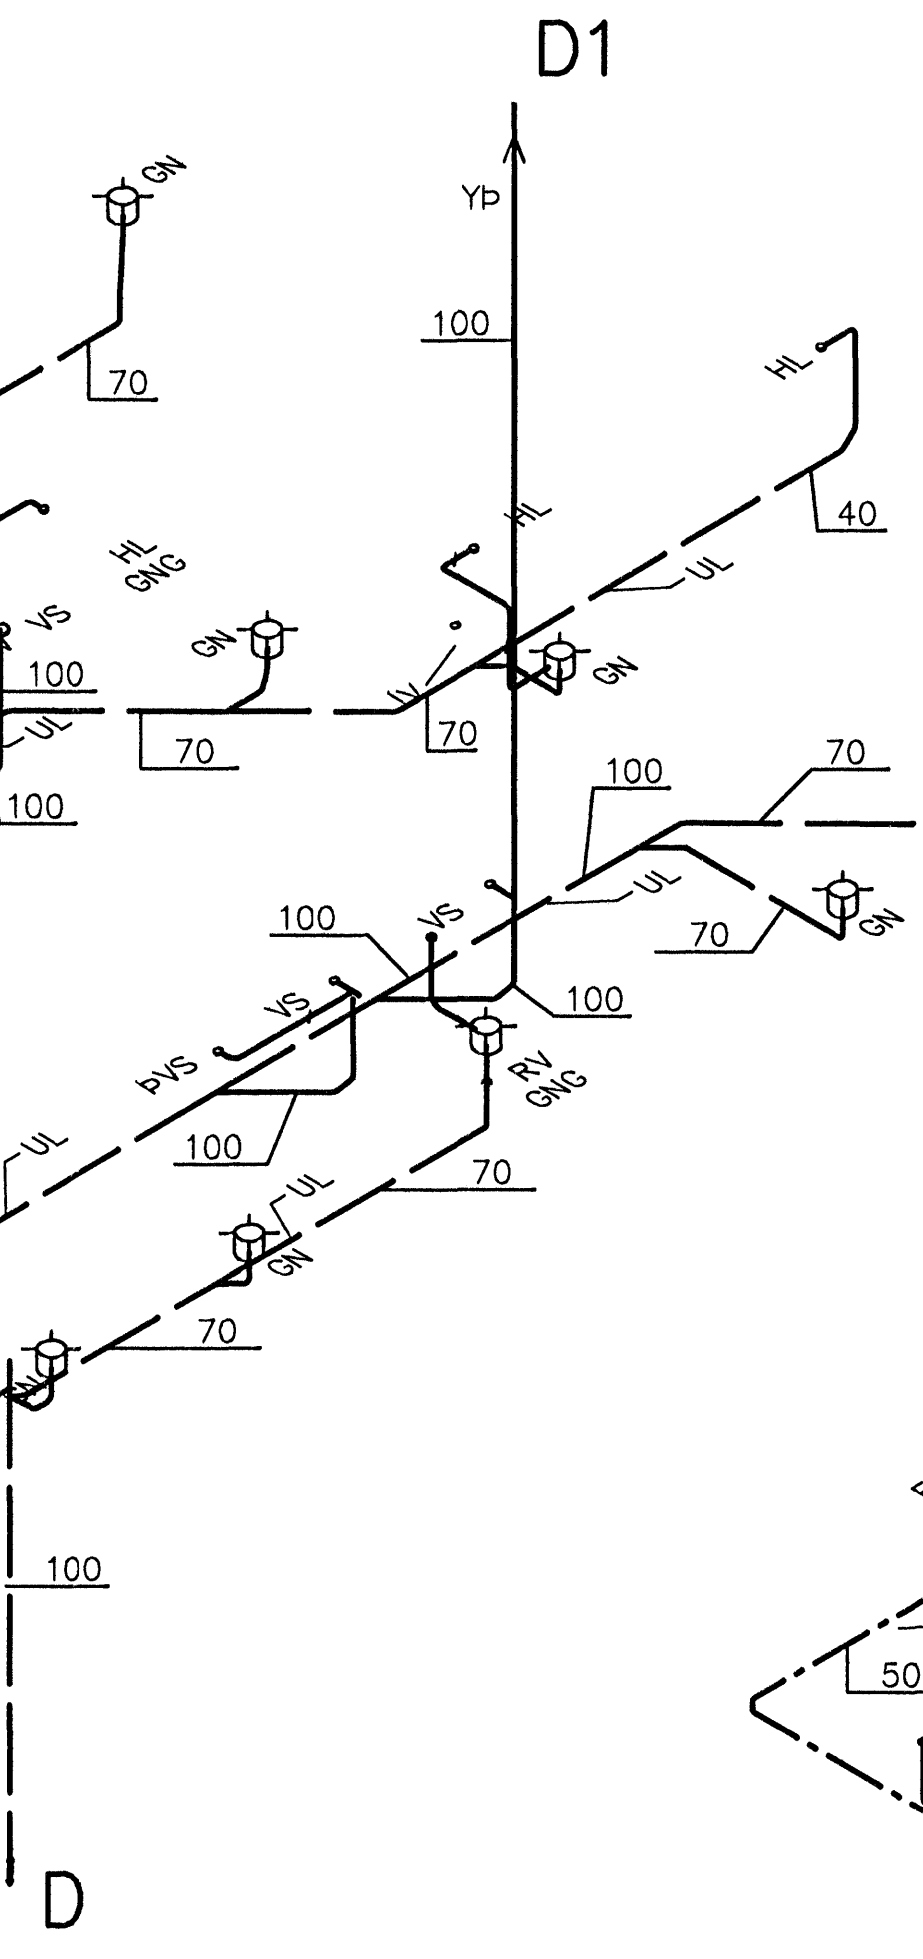
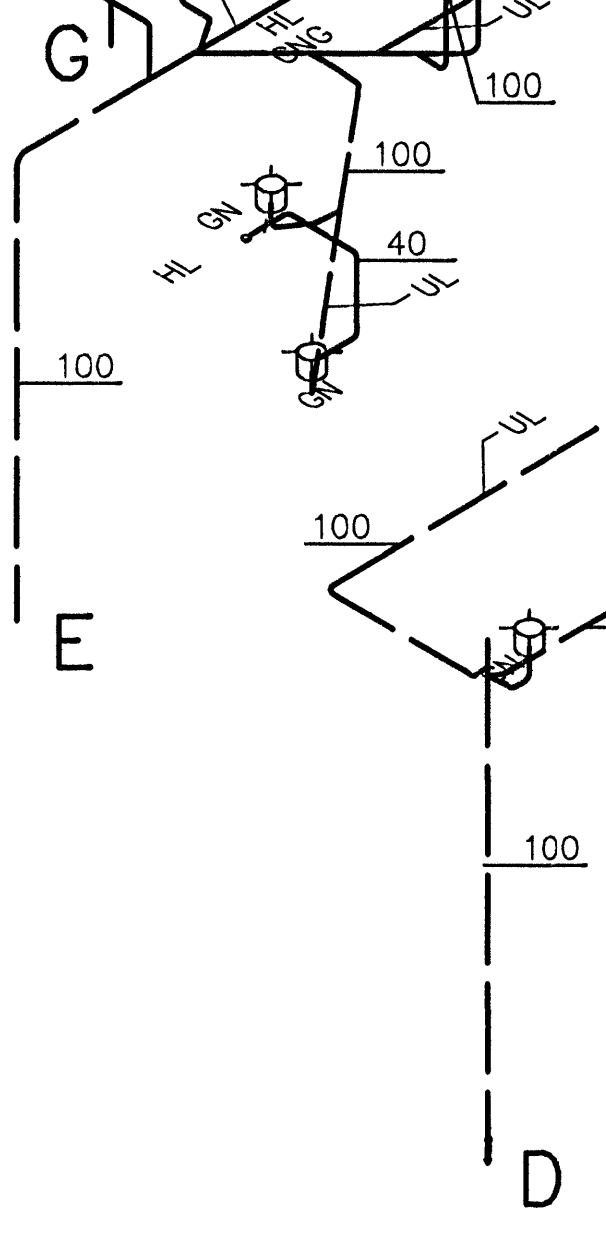
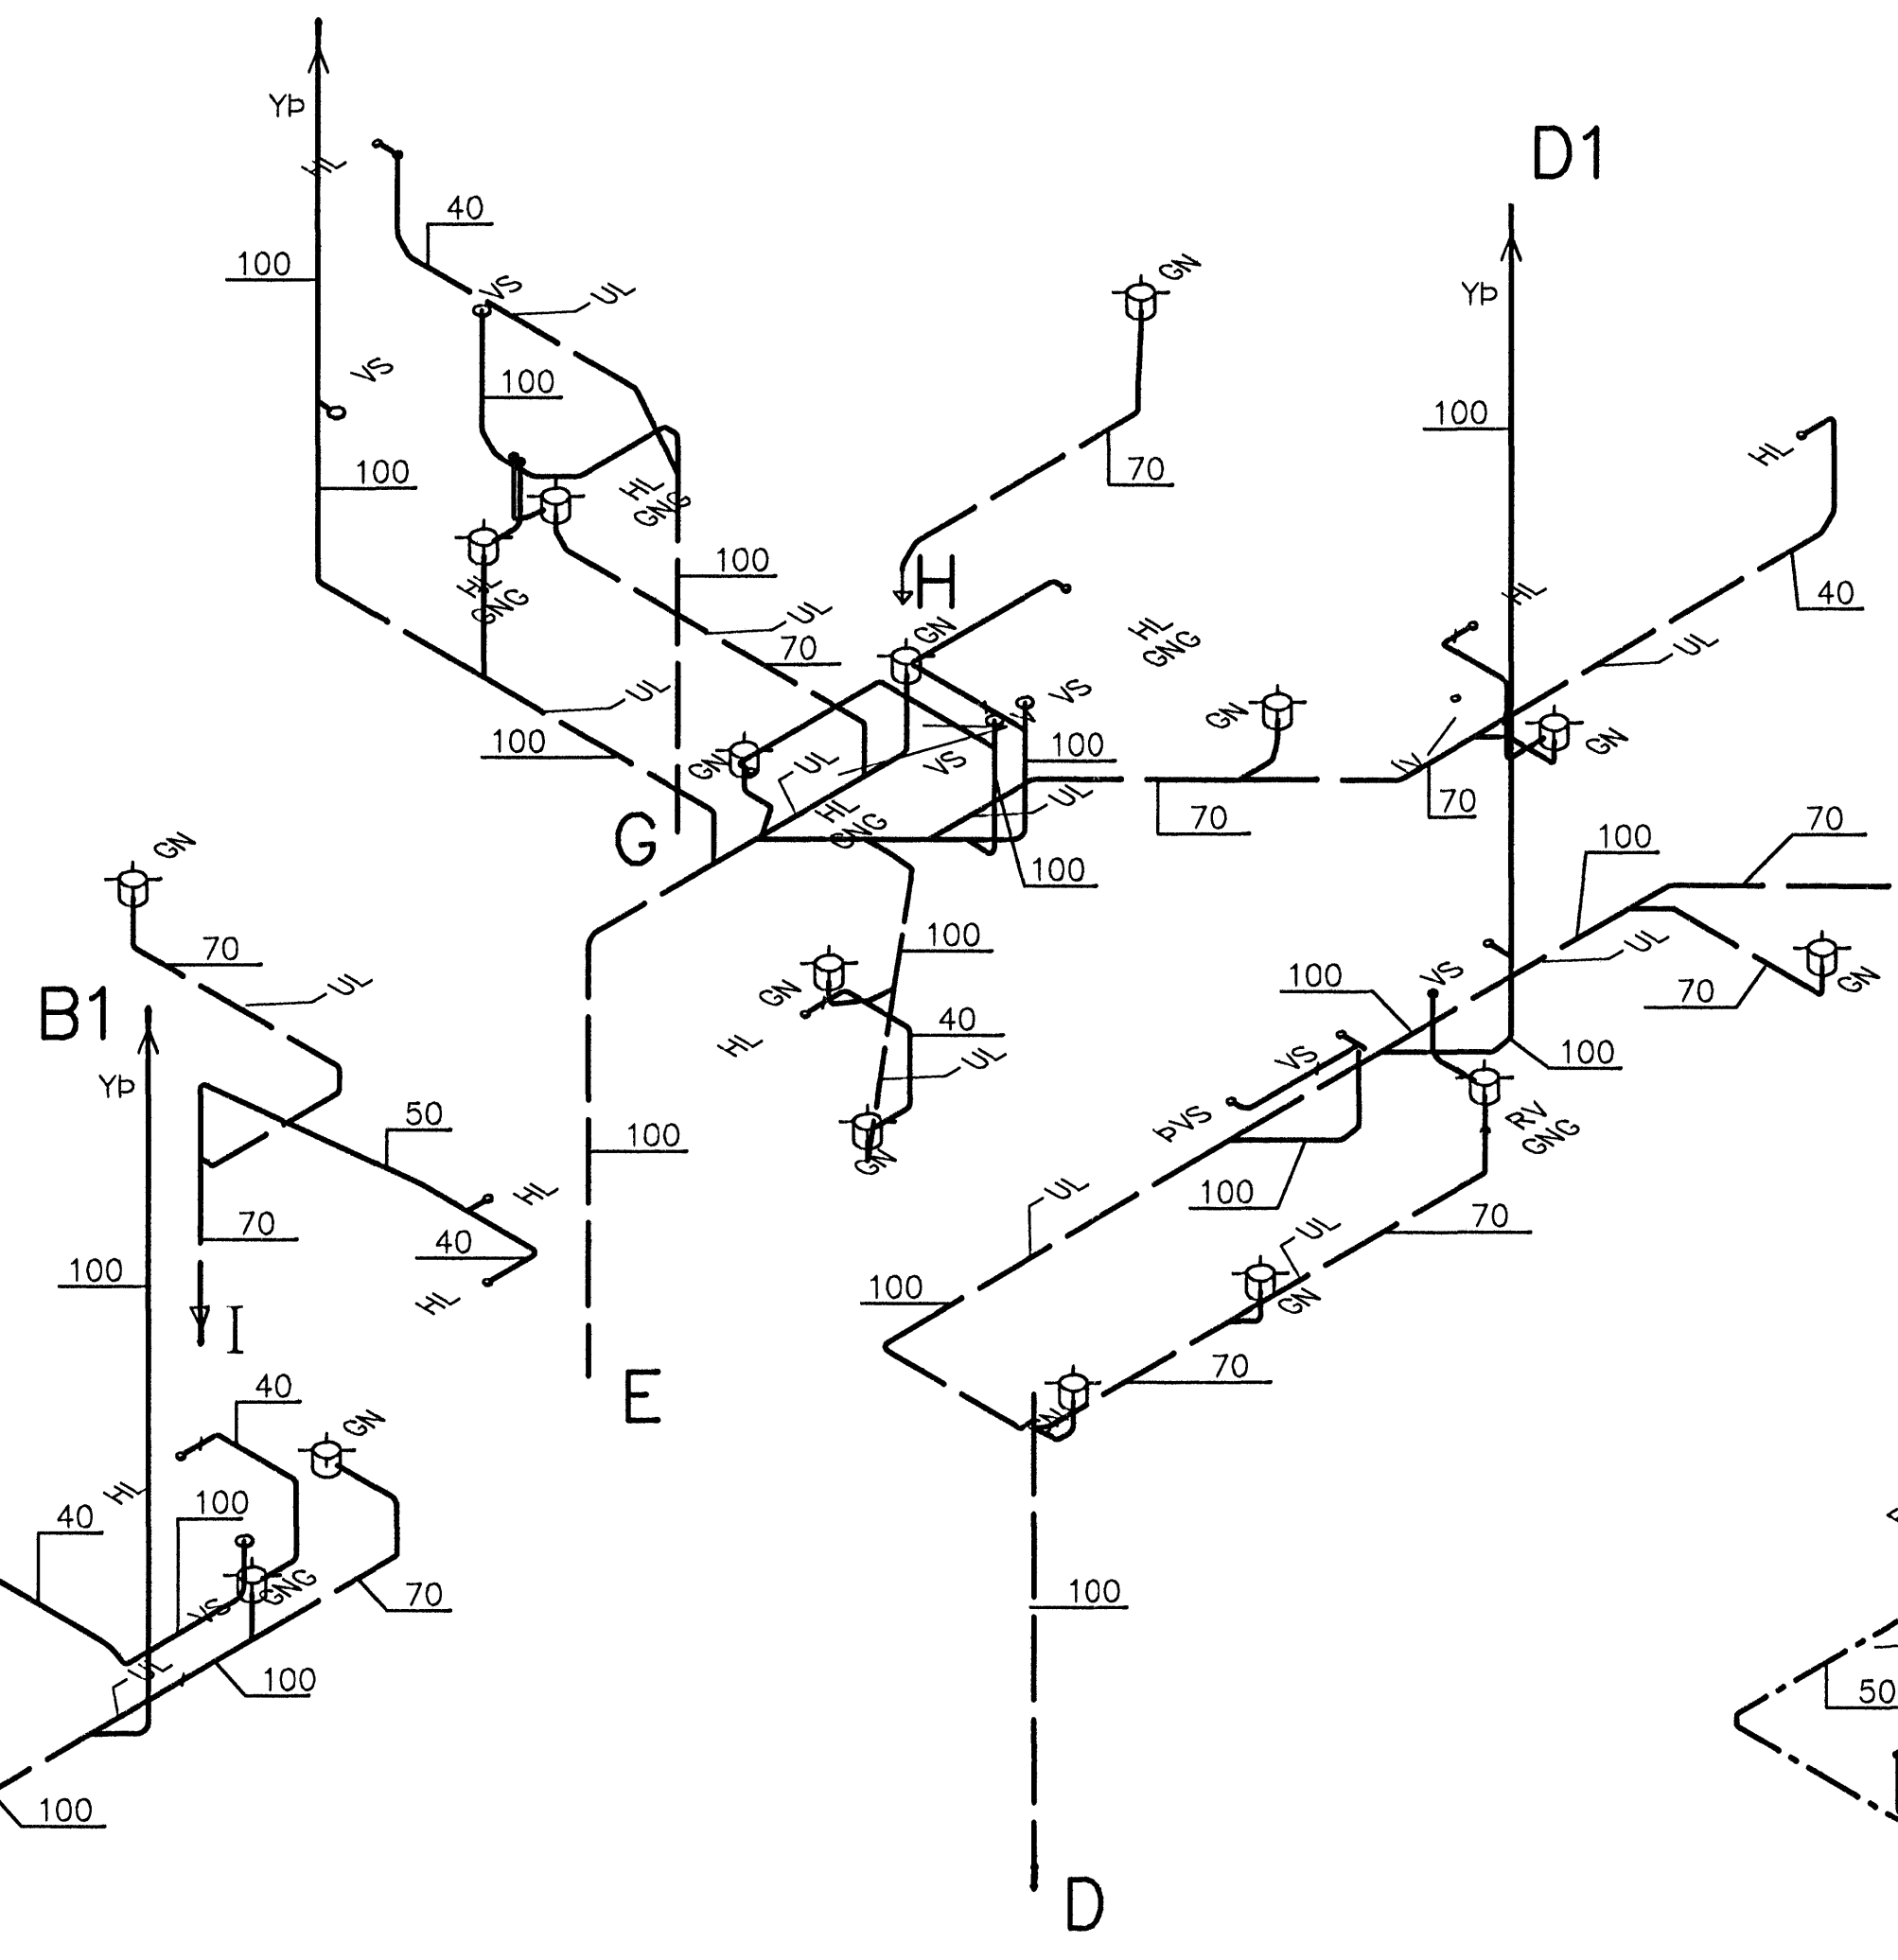
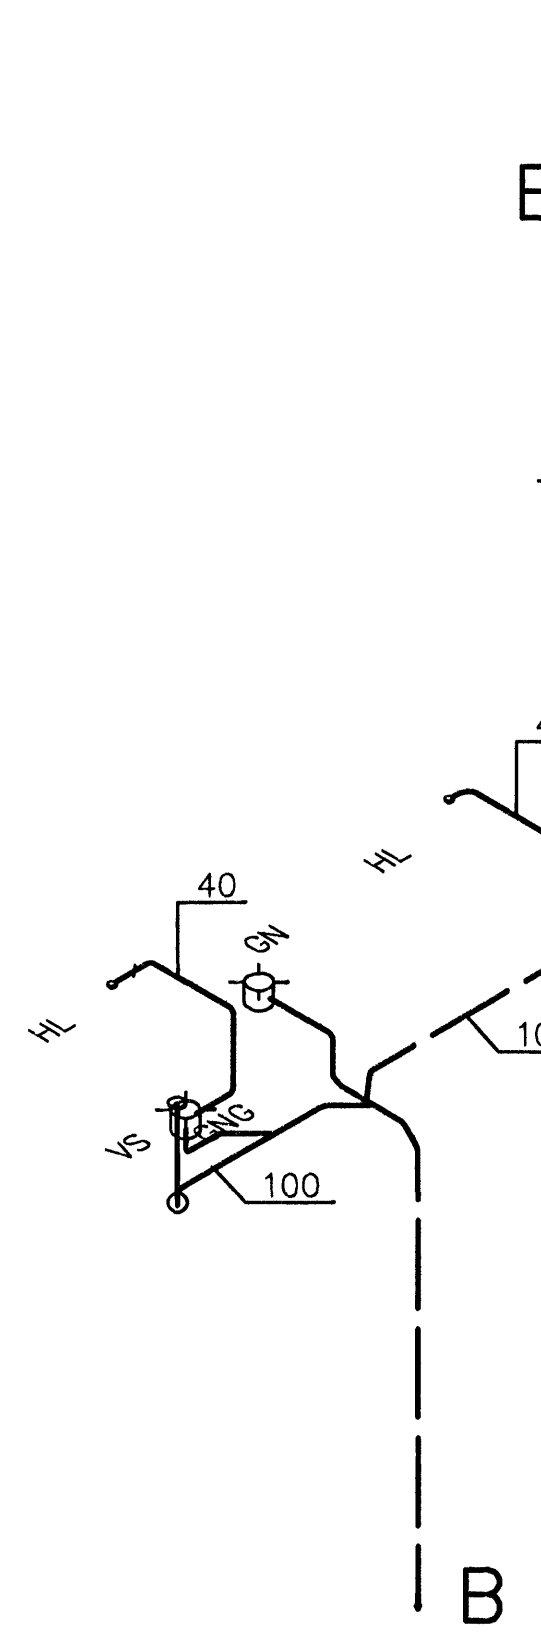
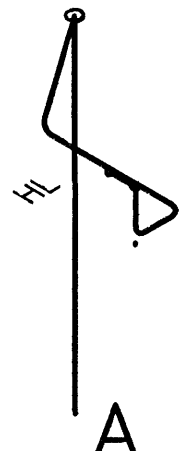
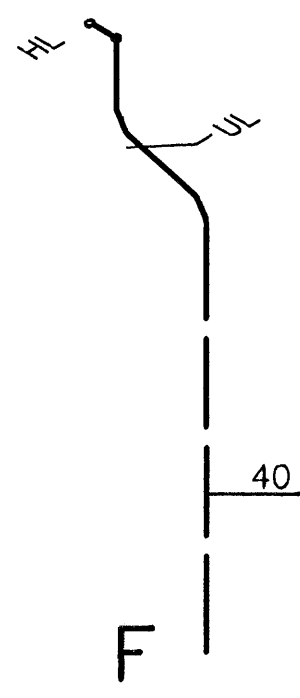



Samþykkt bann
 04 JUNI 2008
 Byggingafráttir í Hafnarfjarði
 F.h. Hrölfur S. Gunnlaugsson

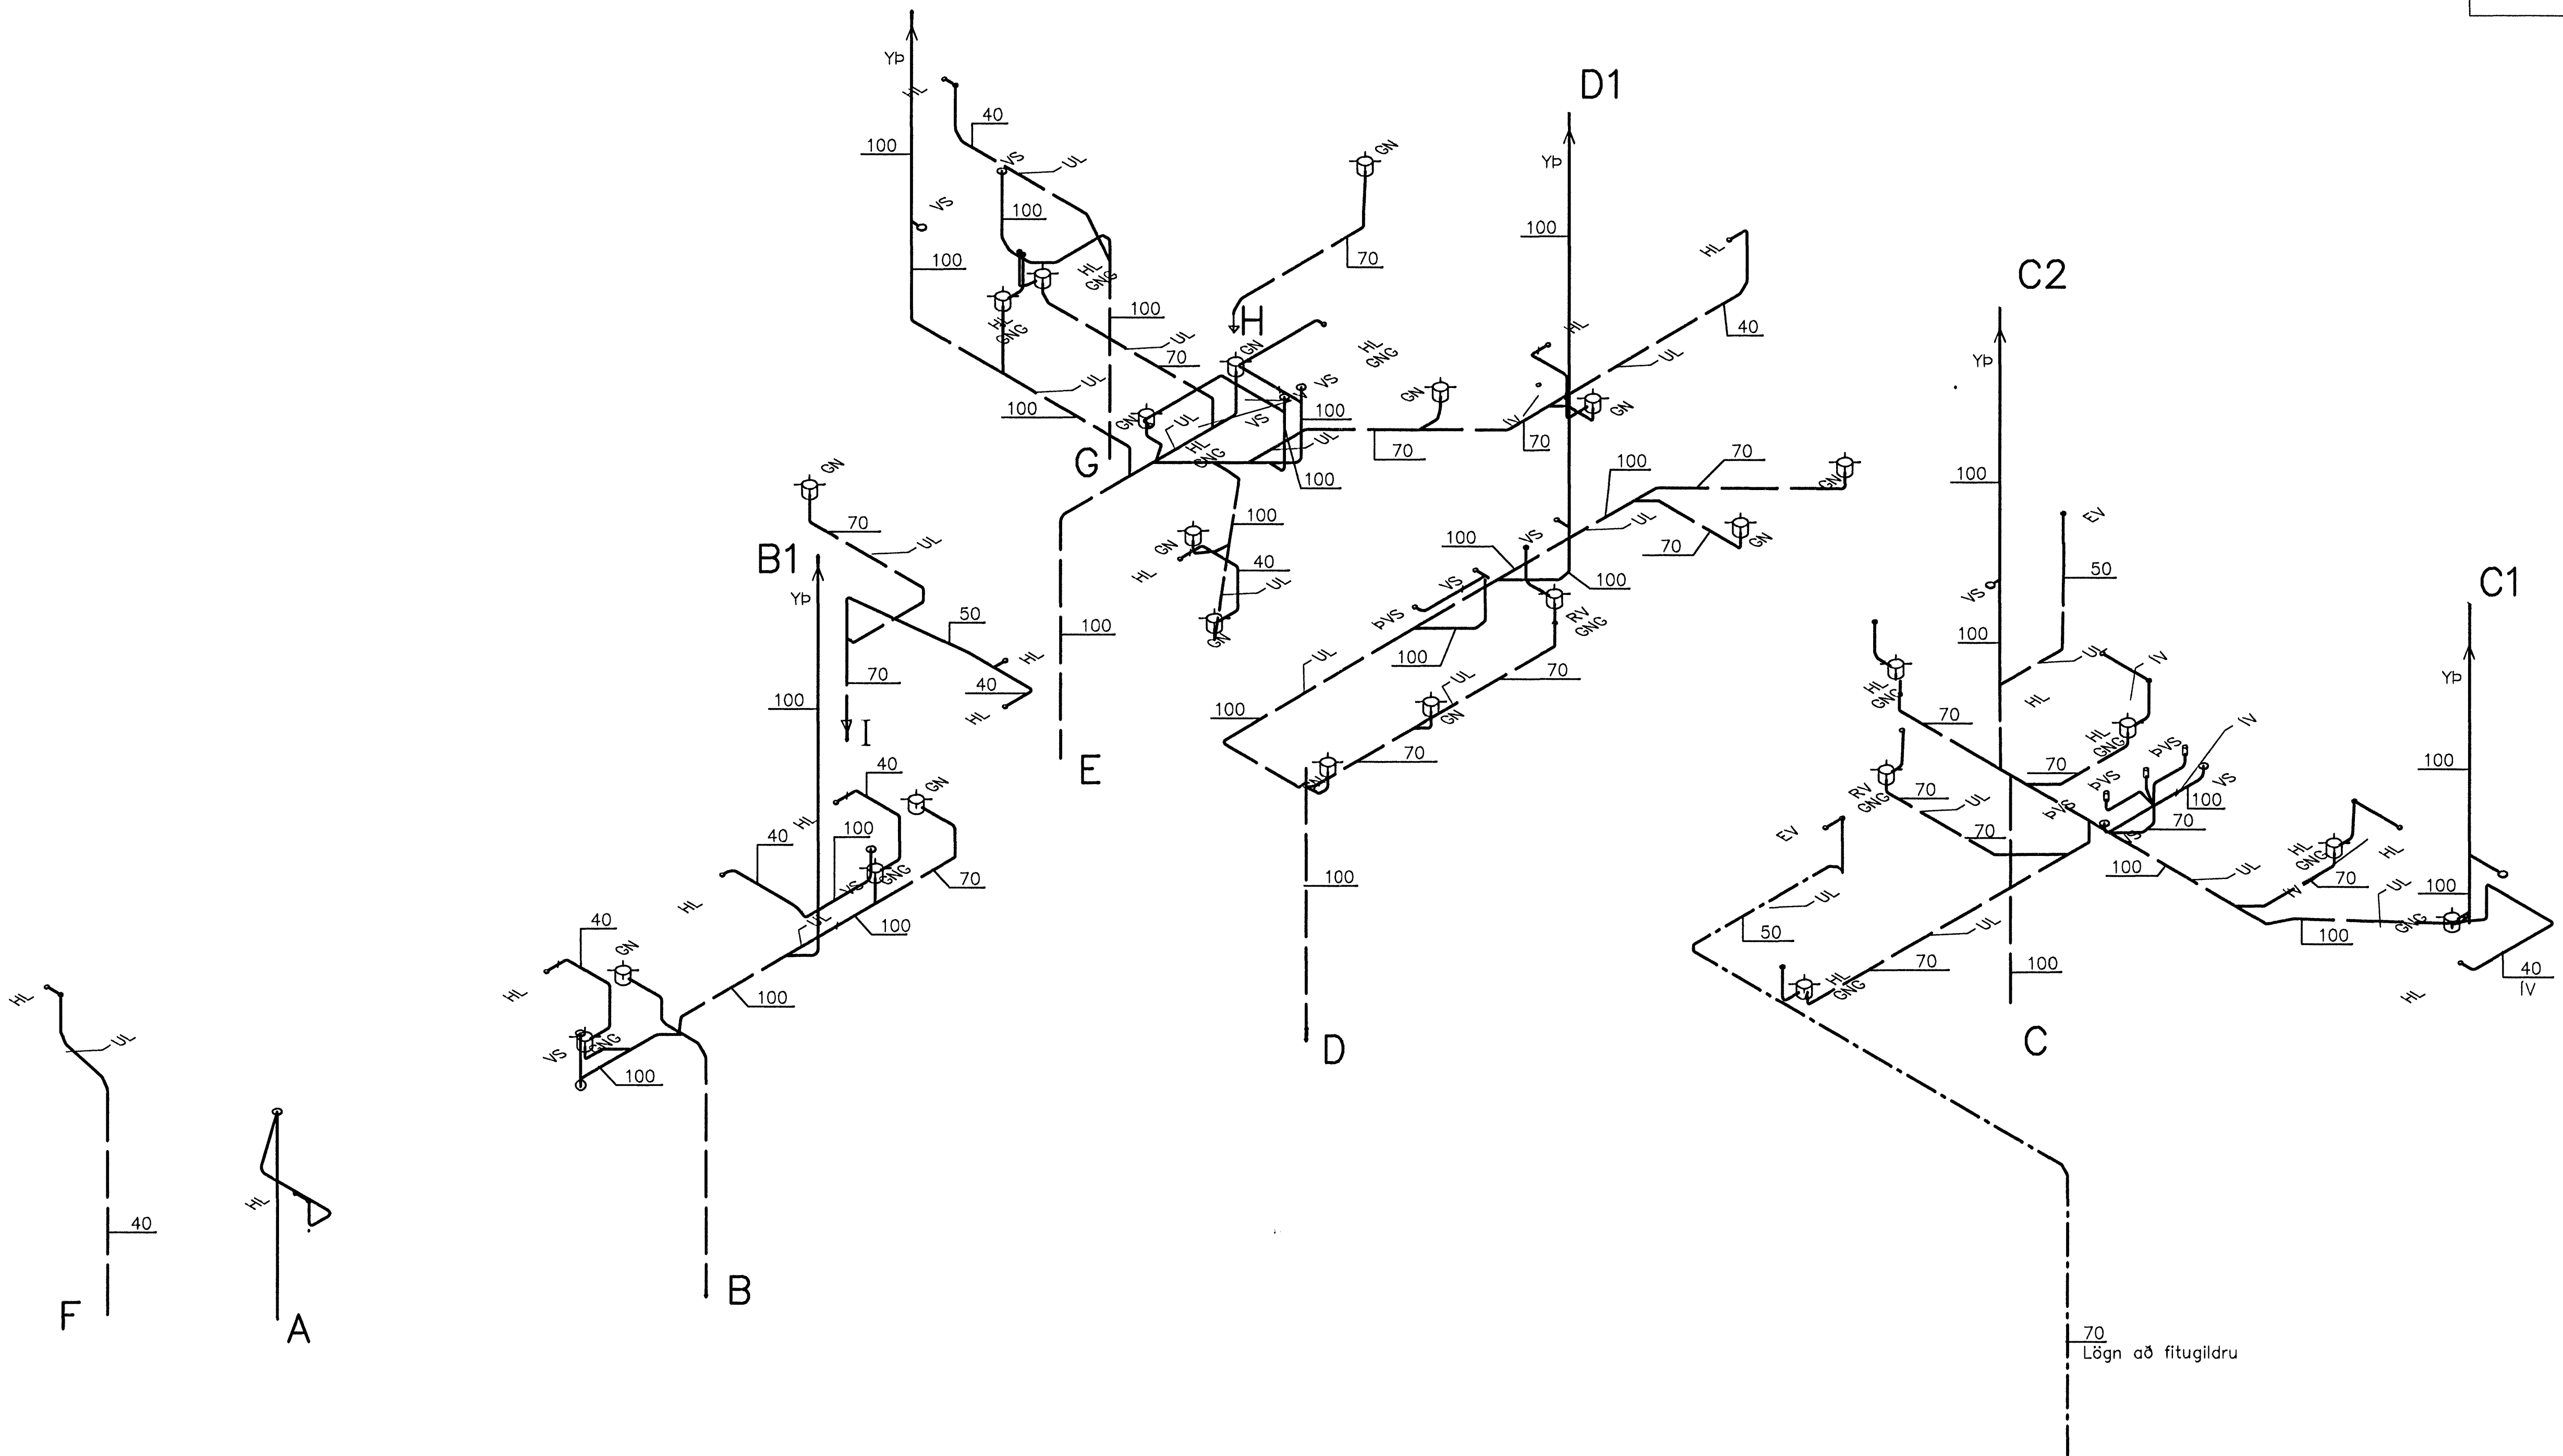

70
 Lögn að fitugildru

BATTERIÐ

VERK:	0617
MIÐT:	5.08.08
SAÐIK:	
SKYFFING:	

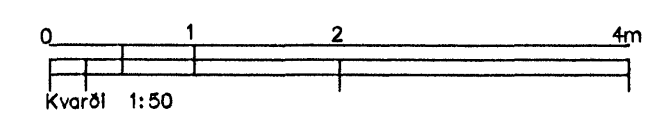

Ölg.	Nr.	Braytingar	Hönnuður	Daga
Verkefning				

Ásvellir 2 – Sundmiðstöð Hafnarfjarðar

Strendingur ehf. Verkfræðingur Háskóla 10-11 - 200 Hafnarfjarði Sími 592 5214, Fax 592 5215	Frárennislögn	
	Rúmmynd	
Hönnuður Sigurður Guðmundsson 91063-7599	Daga feb. 2007	Teknið / Hannið af JW/SG
Samþykkt Hönnuður	Málsvæði 1:50	Háttir tekiðar 330