



LÓÐRÉTT DEILI
 FRÁGANGUR UTAN UM
 GITTERBITA FYRIR
 OFAN MILLIVEGG

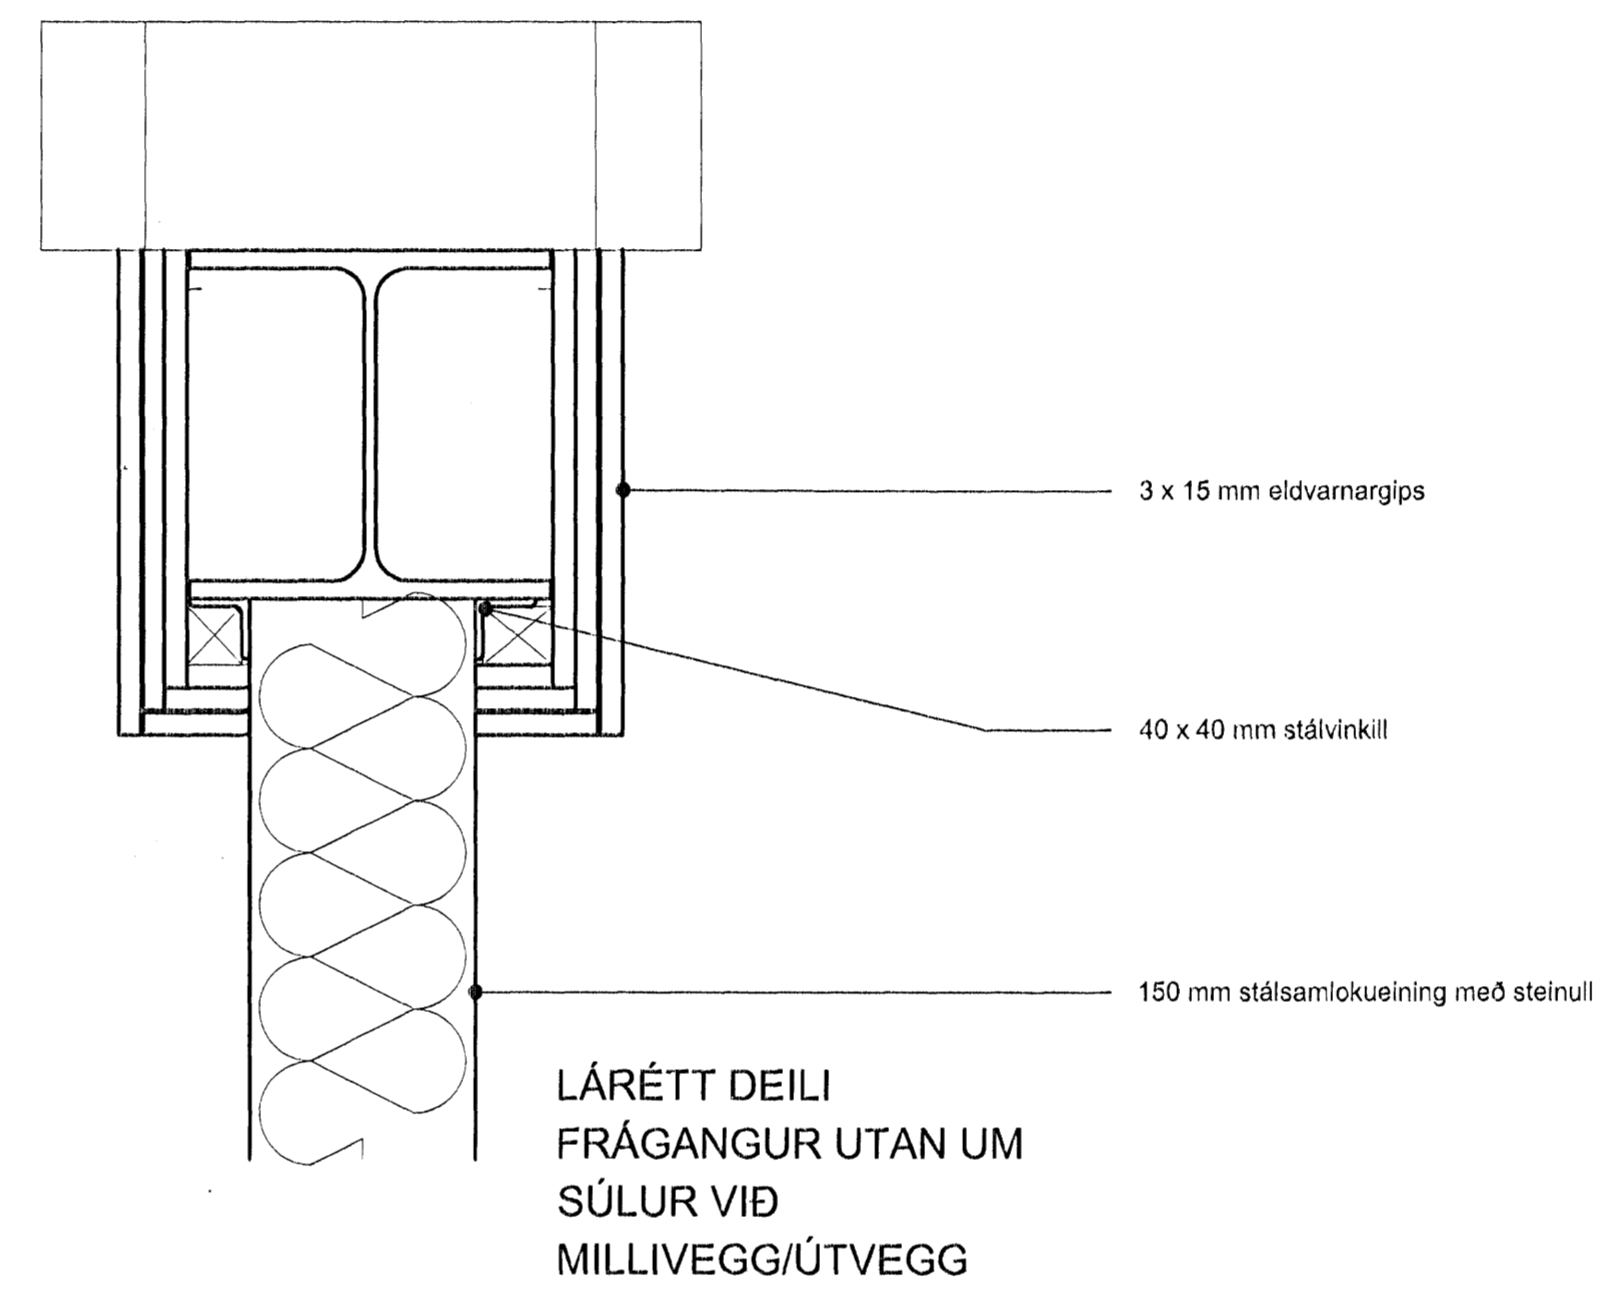

LÁRÉTT DEILI
 FRÁGANGUR UTAN UM
 SÚLUR VIÐ
 MILLIVEGG/ÚTVEGG

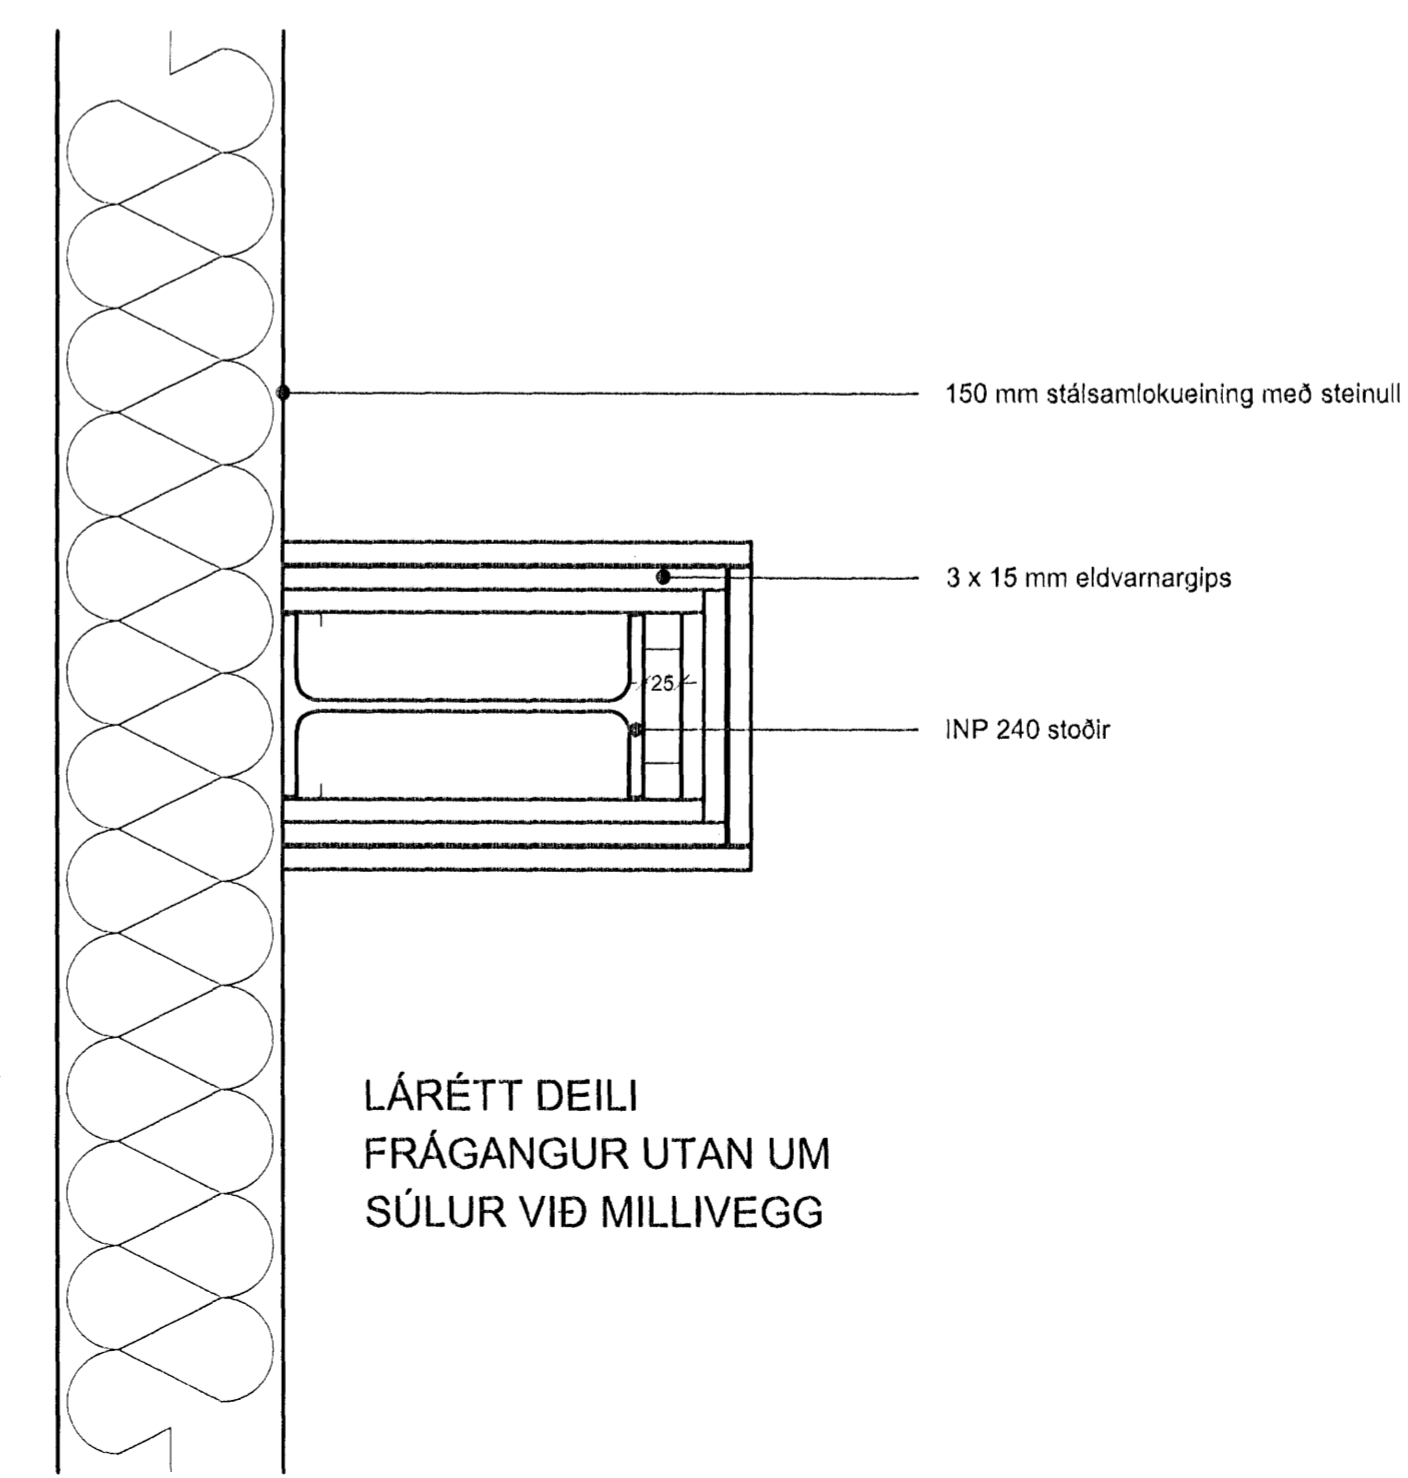

LÁRÉTT DEILI
 FRÁGANGUR UTAN UM
 SÚLUR VIÐ MILLIVEGG

Verkefni:	Alfhella 17, Hafnarfirði
Verkhluti:	Sérteikningar
Teiknúmer:	2.02.02
Misikvarði:	1:5
Teiknað:	HP
Yfirfarir:	
Samþykkt:	
Verknúmer:	06056
Útgáfudagur:	20.05.2008
Teiknisíð:	V:\06056-landsbjörg flugeldsgæmsla\06056-teikningar\06056-verkefni\06056-deili.dwg
Útprintað:	May 20, 2008 - 10:24