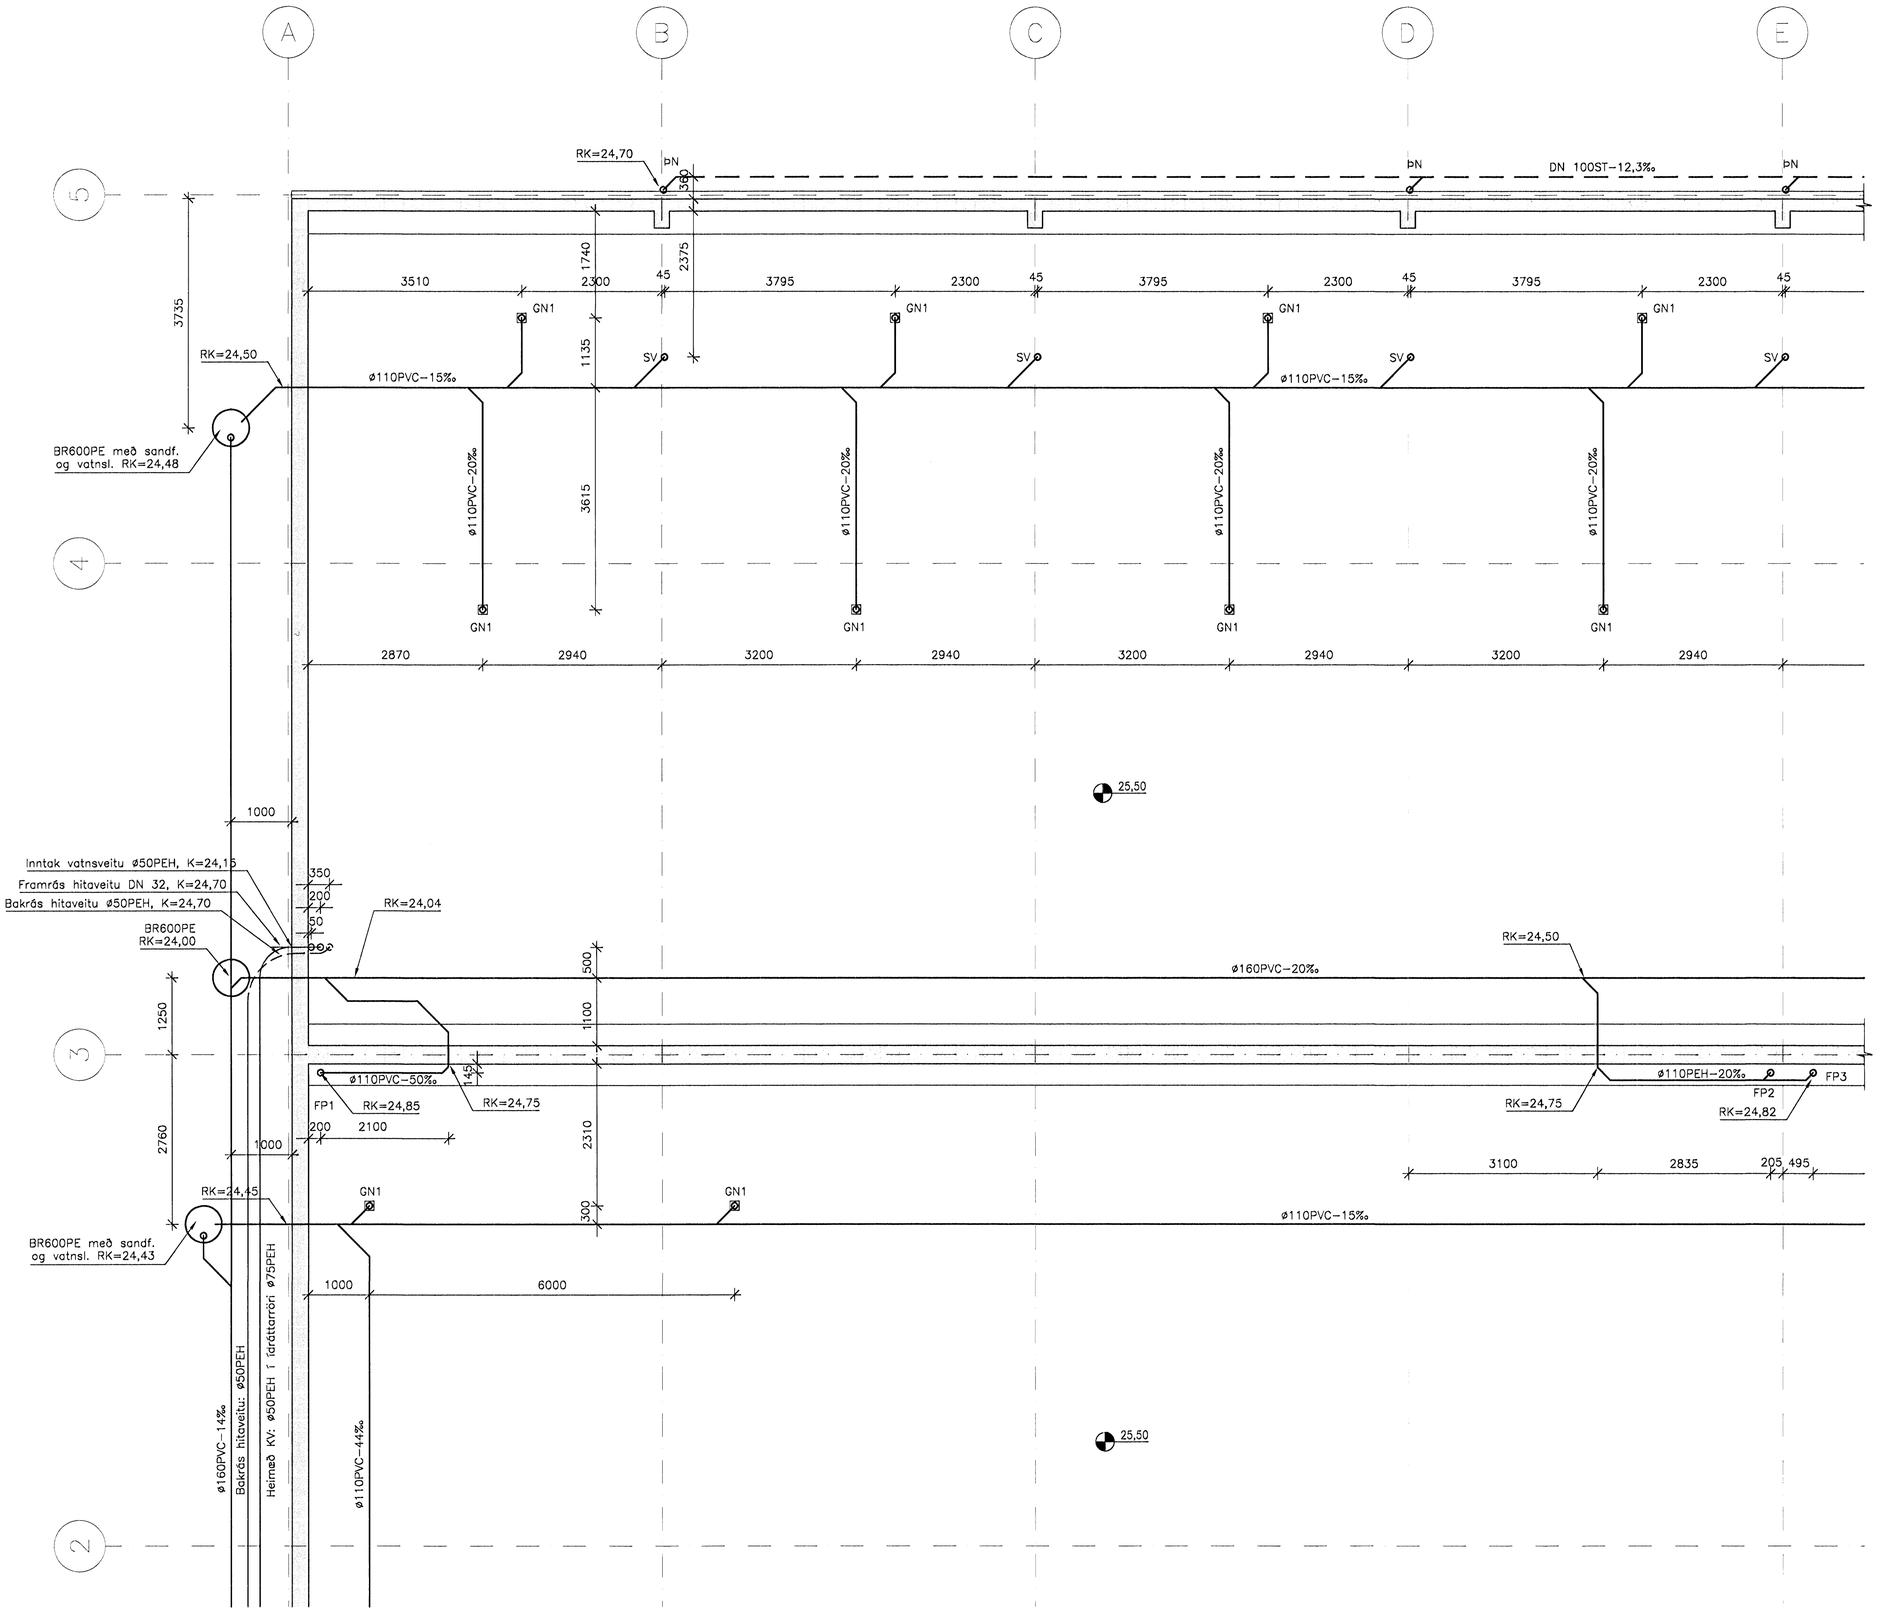

Samþykkt þann
05 MAI 2008
Byggingarfulltrúinn í Hafnarfirði
F.h. Hrólfur S. Gunnlaugsson

SKÝRINGAR:

Sjá skýringar á teikningu P–01.

ÚTGÁFA	DAGSETNING	TEIKNAÐ	YFIRFARIÐ	SAMÞYKKT
EDLI BREYTINGAR				

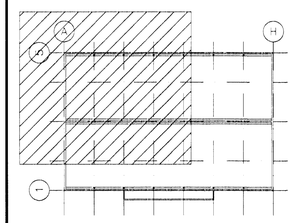

HANNAÐ:	SæJ	DAGS.:	17.04.2008
TEIKNAÐ:	SæJ	KVARÐI:	1:50
YFIRF.:	GAM	VERK NR.:	5333
SKRÁ: p–01.dwg		TEIKN.NR.:	P–02

SAMÞ. kt.090964–2469

FRUMSTÆRÐ BLAÐS A1
BLAÐSTÆRÐ A3, MINNKUN 1:2

Breiðhella 12, Hafnarfirði
Iðnaðarhúsnæði

Hita– og hreinlætislagnir
Lagnir í grunni
Grunnmynd 1

FJARHITUN HF
VERKFRÆÐISTOFA