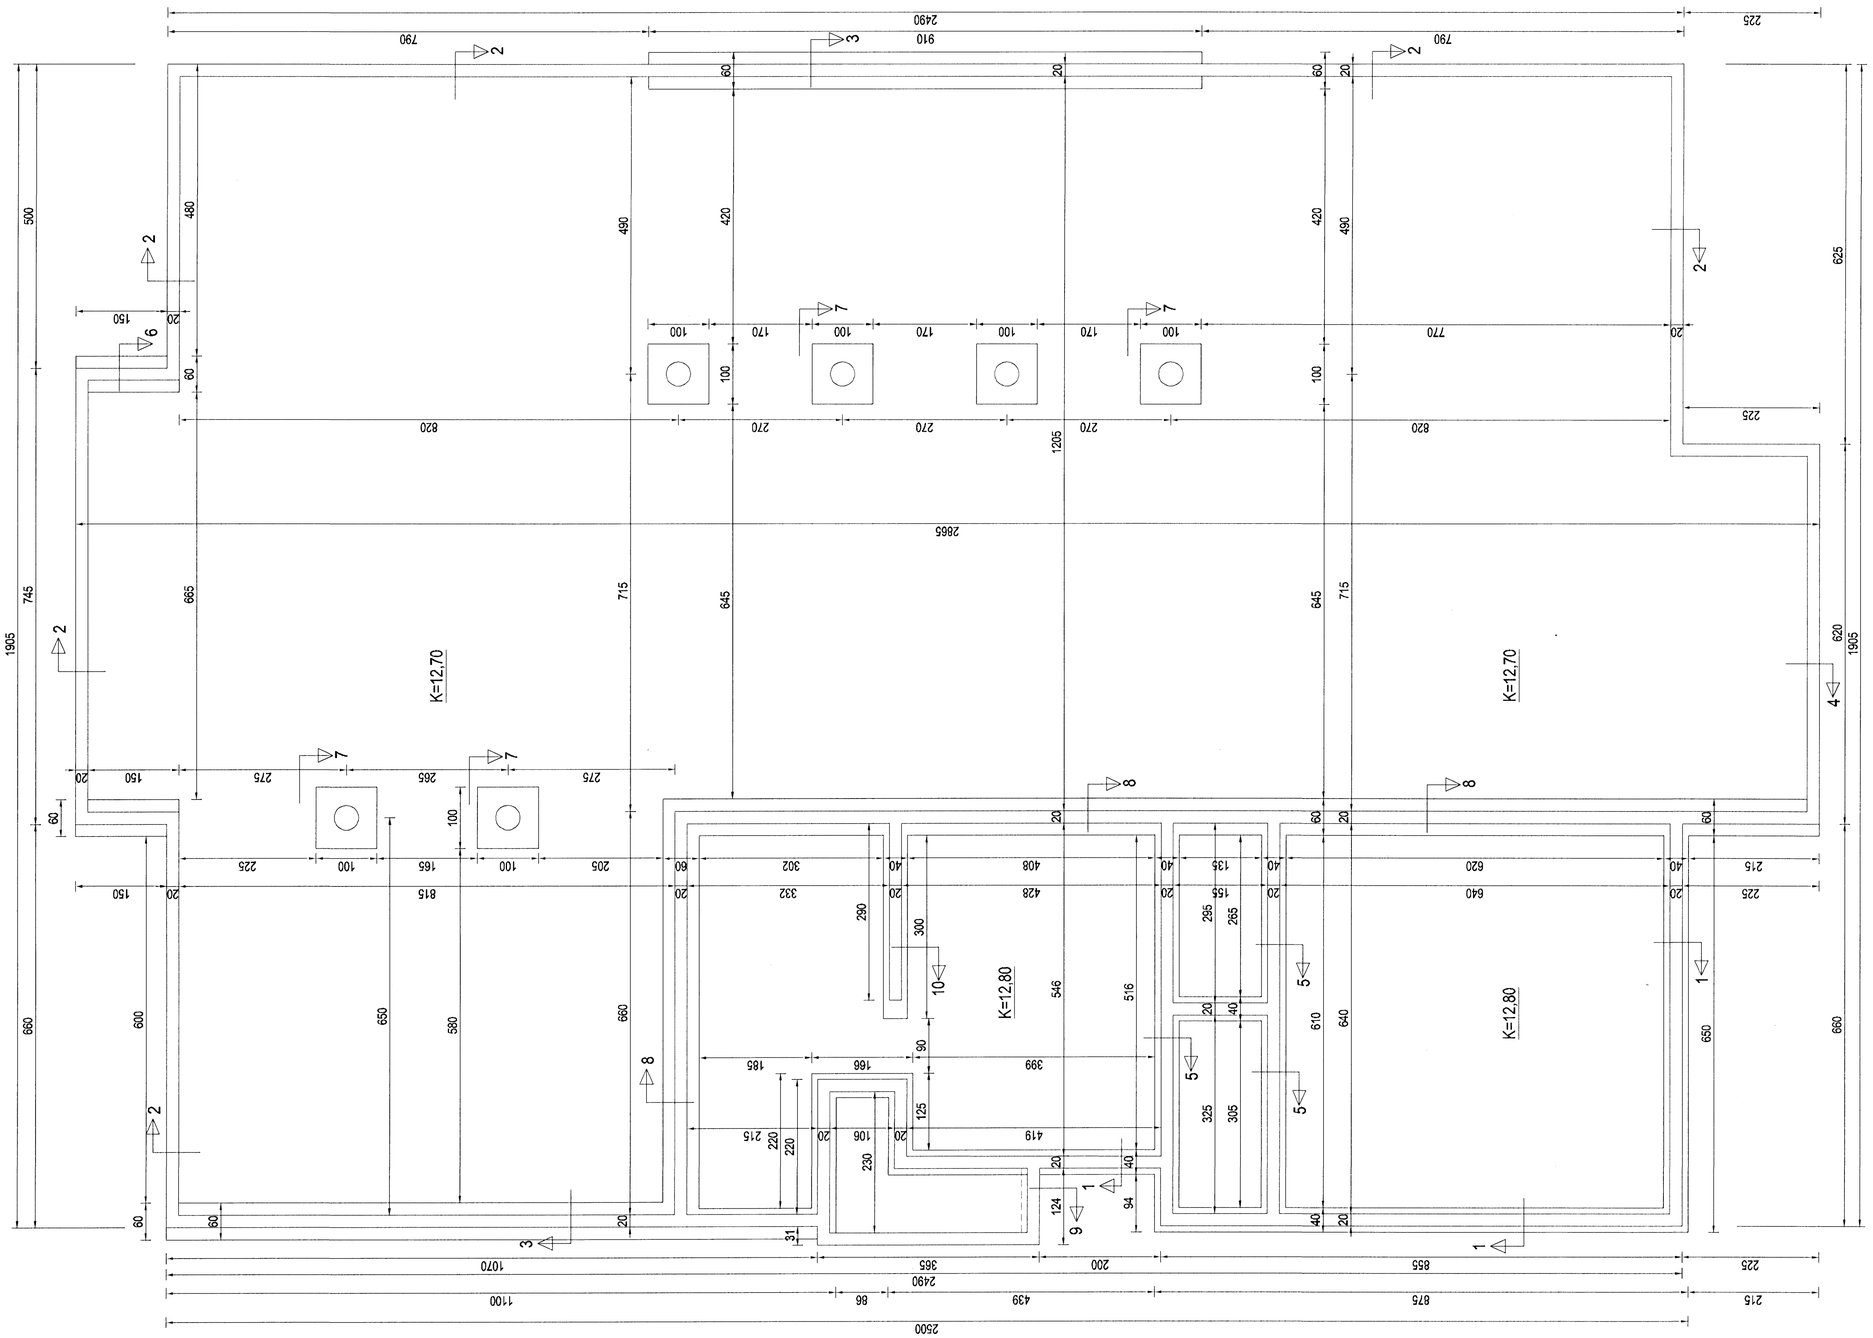

GRUNNMYND SÖKKLA
MKV. 1:50

Samþykkt þann
20 MAI 2008
Byggingarfulltrúinn í Hafnarfirði
F.h. Hrólfur S. Gunnarsson

SKÝRINGAR:
grafa skal allan lausan og lífrænan jarðveg undan sökklum. Grafa skal minnst 1,0 m út fyrir hús.
Grafið skal niður á fastan og óhreyfðan jarðveg.
Innan í sökkla skal fylla með frostþolinni möl.
Hana skal þjappa með vélþjöppu í lögum er hæfa stærð þjöppunnar.
Fara skal minnst 5 umferðir með þjöppuna.
Til að tryggja sem bestan árangur við þjöppunina skal væta efnið eftir þörfum.
Gera skal úrtök í sökkla vegna lagna í jörð í samræmi við teikningu 701.

Sjá almennar skýringar á teikningu 600,
Sjá snið í burðarvirki á teikningu 602.

Br. nr.	Dagsetning	Af	Breytingar
A			
B			
C			
D			

Hönnun hússins:

ALTEIKNING ehf
ÖLL ALMENN TÆKNIÞJÓNUSTA
MIÐSALIR 7, 201 KÓPAVOGUR, SÍMI 897-4588

Þorsteinn Friðþjófsson, byggingatæknifræðingur
Kt. 211055-5299 netfang: midsalir@btnet.is

HVERFISGATA 29
HAFNARFIRÐI

Teikningaheiti: SÖKKLAR
GRUNNMYND

Dags: 04.04.2008 Kvarði: 1:50
Hannað: ÞF Teiknað: ÞF Samþ:
Nr. 801