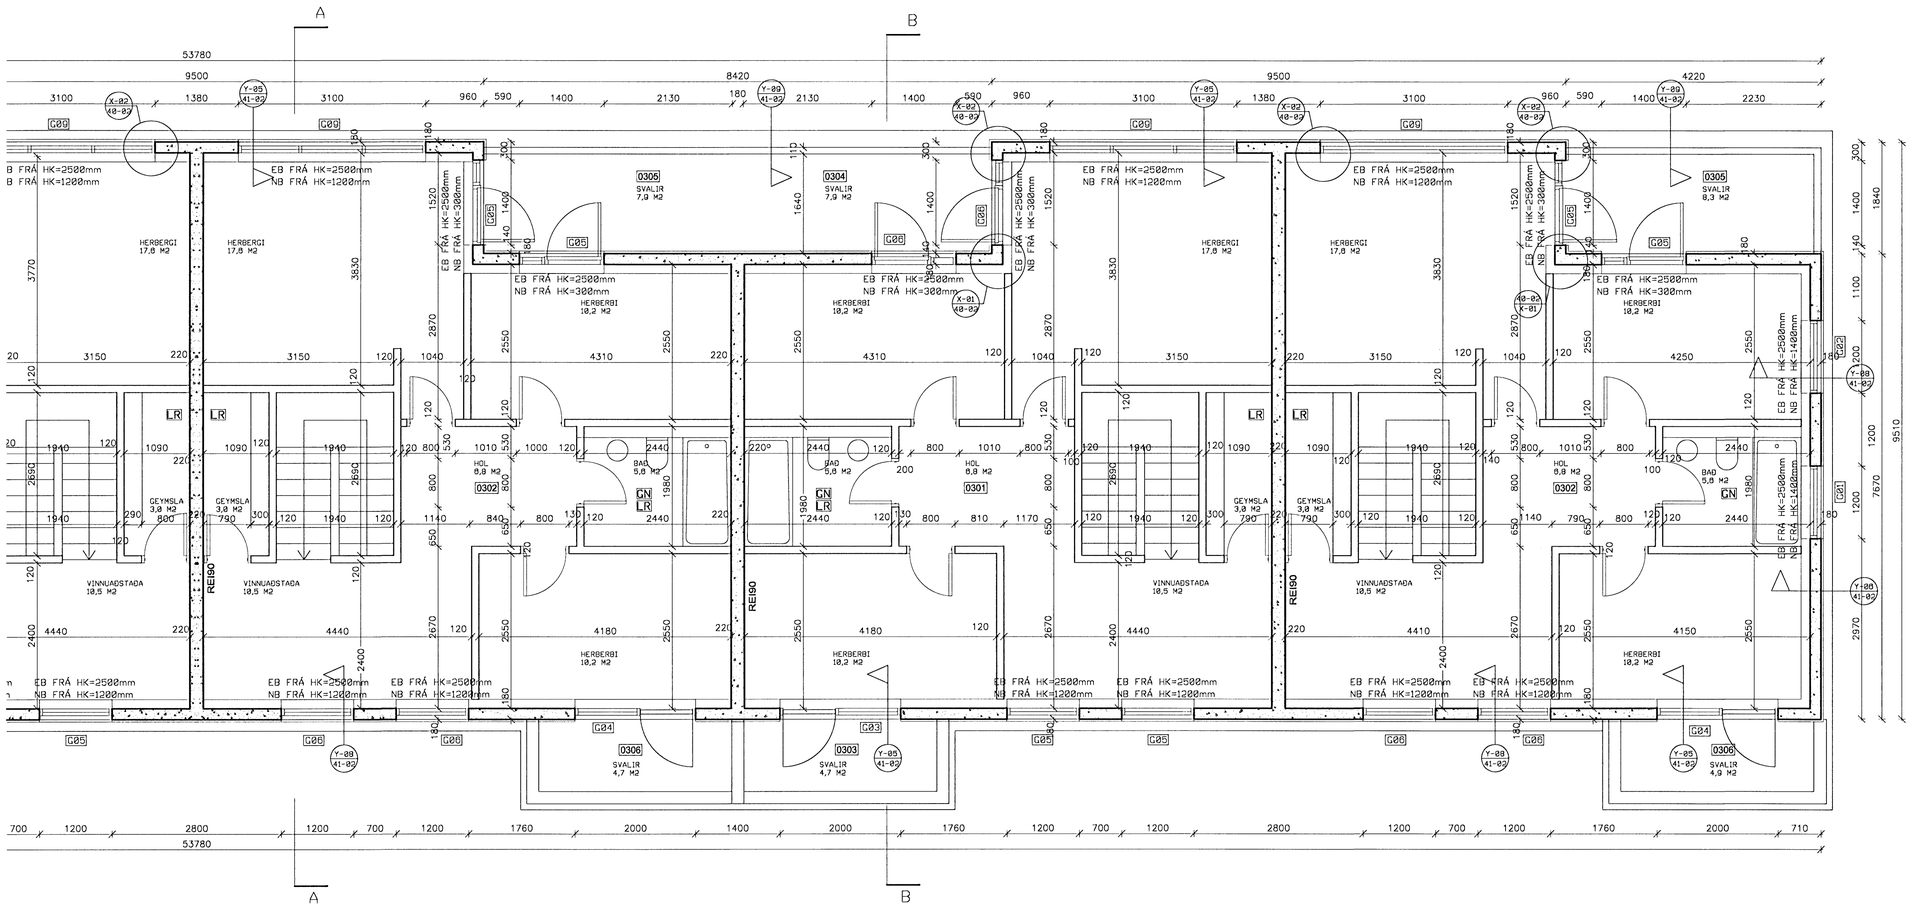

Samþykkt þann
27 FEB. 2008
Byggingarfulltrúinn í Hafnarfirði
F.h. Hrólfur S. Gunnlaugsson

VERKTEIKNINGAR

endurskoðun:		dags:	teikn.: yfirf.:
A:			
B:			
C:			
verk:	**SMYRLAHRAUN 43 - 47**		
efni:	**GRUNNMYND 2/2**		
staðgreinir:	122310		
landnúmer:	1400-1-79600430		
verkkaupi:	-		
kt. verkkaupa:	-		
mælikvarði:	1:50	Skráarheiti:	
frumstærð blaðs:	A1	verknr:	07-012
teiknað:	IH	dagsetn.útgáfu:	20.02.2008
yfirfarið:	SM	endurskoðað:	

arktika
arkitektar
Bolholt 4, 105 Reykjavík sími: 578 3900 arktika@arktika.is www.arktika.is
kt: 431005-0340

Ingunn H Hafstað — arkitekt fal — kt: 020861-7469
Sigríður Maack — arkitekt — kt: 081183-4949

VERKTEIKNING NR. **20-02**