Byggingafulltrúi Hafnarfjarðar
Afgreitt þann
- 6 AUG 2008

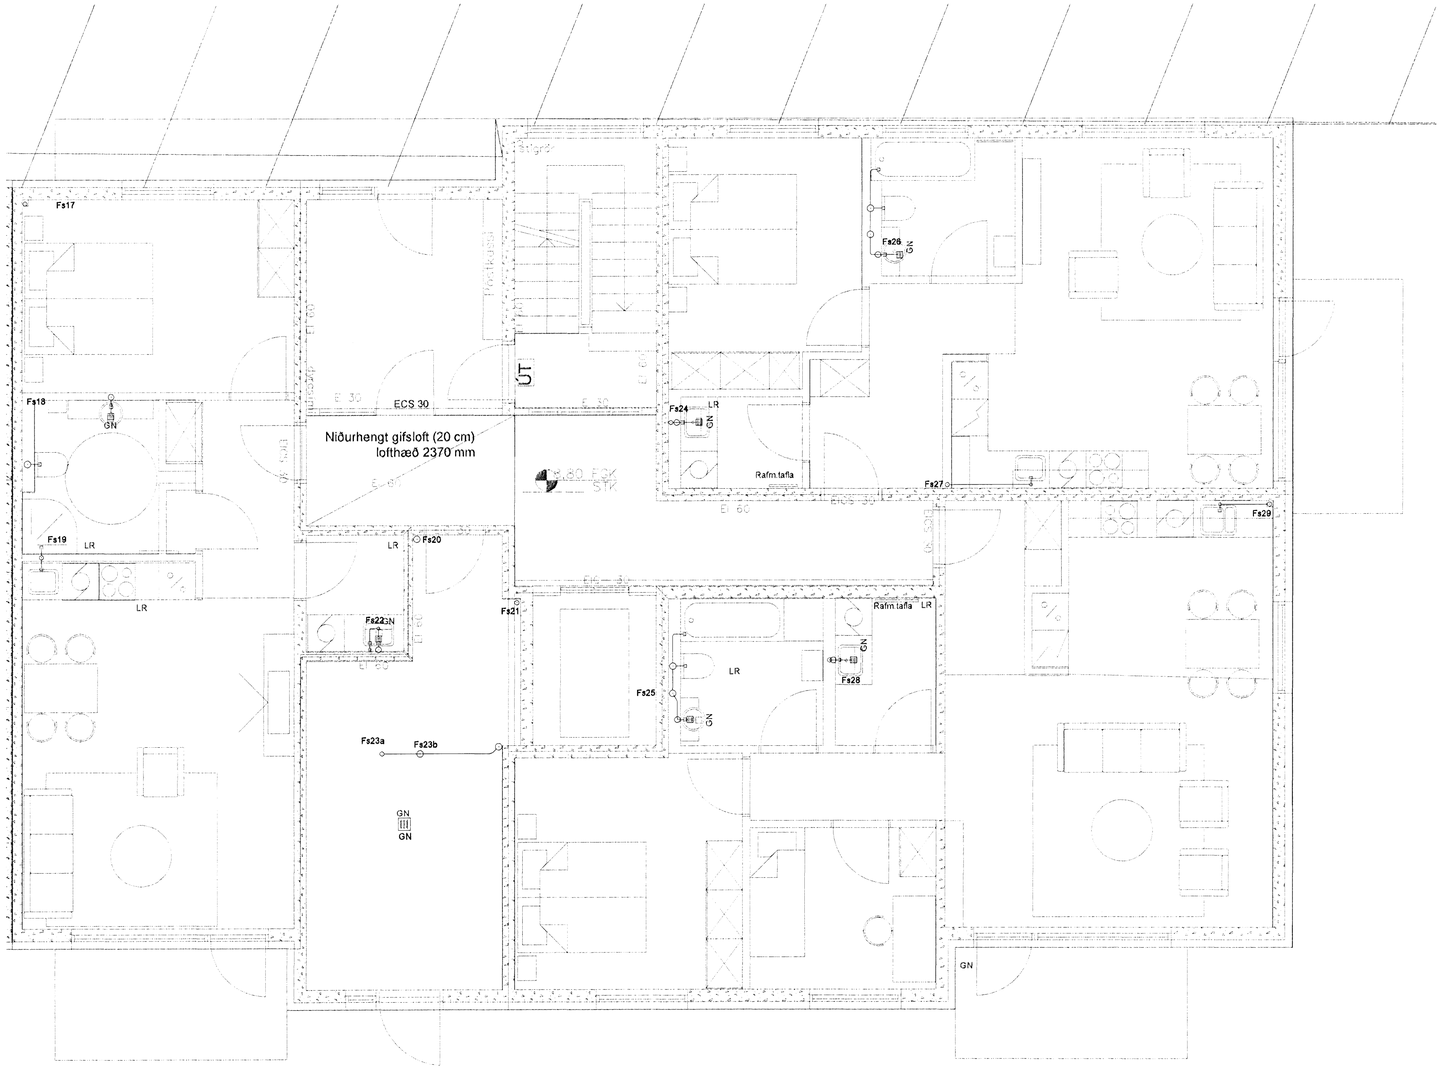

SKIPALÓN 10-14

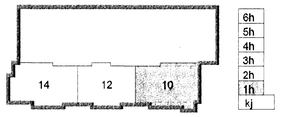

Útg. Dags. Skýring Hannað/Yfirfarið

VSB
VERKFRÆÐISTOFA

BÆJARHRAUN 20 · 220 HAFNARFJÖRÐUR · KENNIT. 710796-2899
vsb@vsb.is · Sími 585 8600 · Fax 585 8610 · www.vsb.is

Áritun sérhönnuðar
Sveinn Áki Sverrisson Kt: 230865 5609

Verkheiti
SKIPALÓN 10-14
HAFNARFIRÐI

Verkhluti
LAGNIR
Frárennislislagnir 1.hæð
Grunnmynd

Hannað	Teiknað	Yfirfarið	Kvarði		Stöð
JGR	JGR	SÁS	1:50	/ A1	-

Dags.	Verkefni	Teikning	Útgáfa
11.09.2007	06720	10 R011	

Bæjarverk\Skipalón 10-14\Skipalón 10-14 Teikningar\JGR\06720-10 R011 Skipalón 10-14 Frárennislislagnir 1.hæð Grunnmynd.dwg