


Samþykkt þann
25 APR. 2008
Byggingarfulltrúinn í Hafnarfirði
F.h. Hröifur S. Gunnlaugsson


647

Biti undir plötum á efri og neðri hæð 1 : 50

Járn í efri brún bita


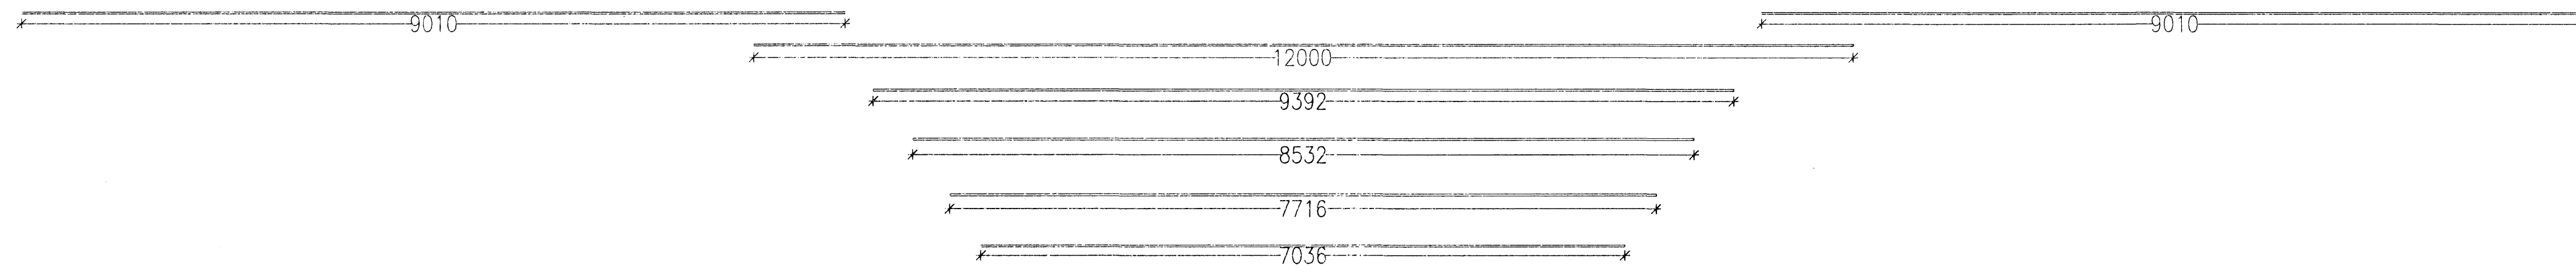


Biti hliðarmynd 1 : 50

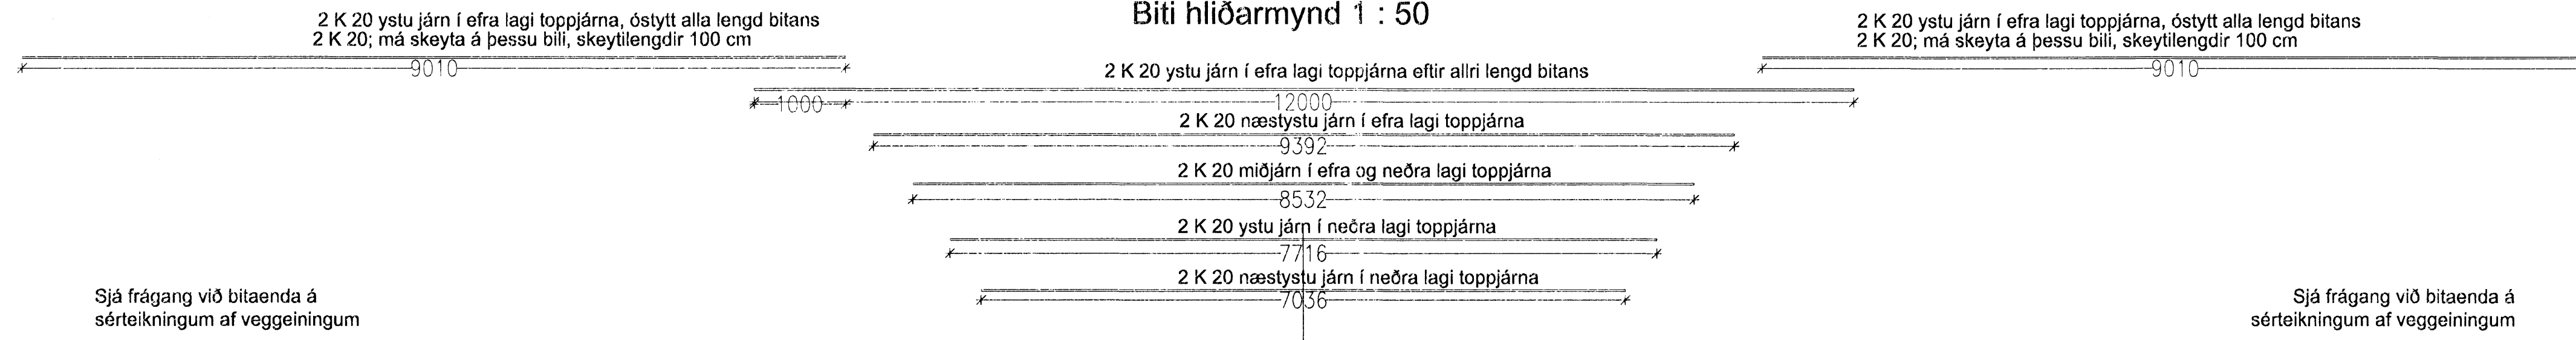


Sjá frágang við bitaenda á sérteikningum af veggeiningum

Sjá frágang við bitaenda á sérteikningum af veggeiningum

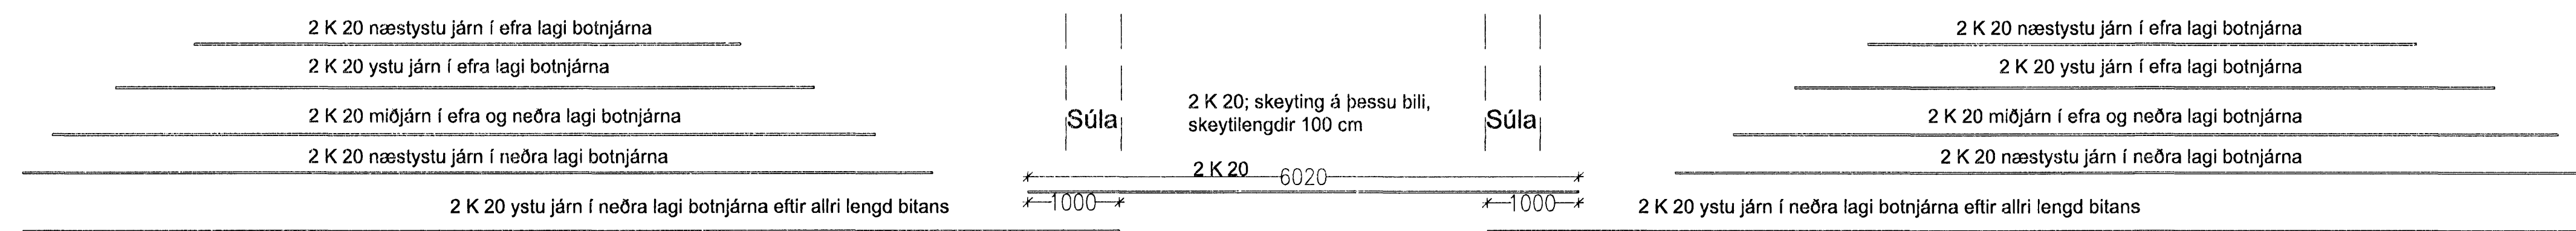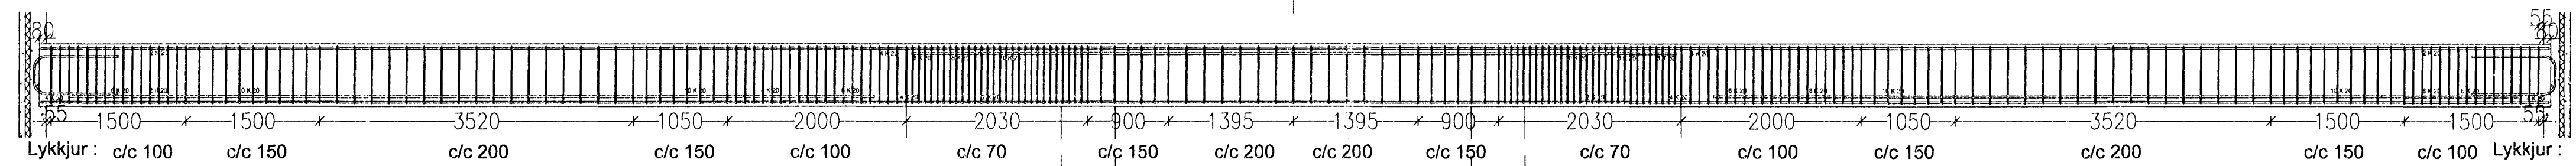

Járn í neðri brún bita

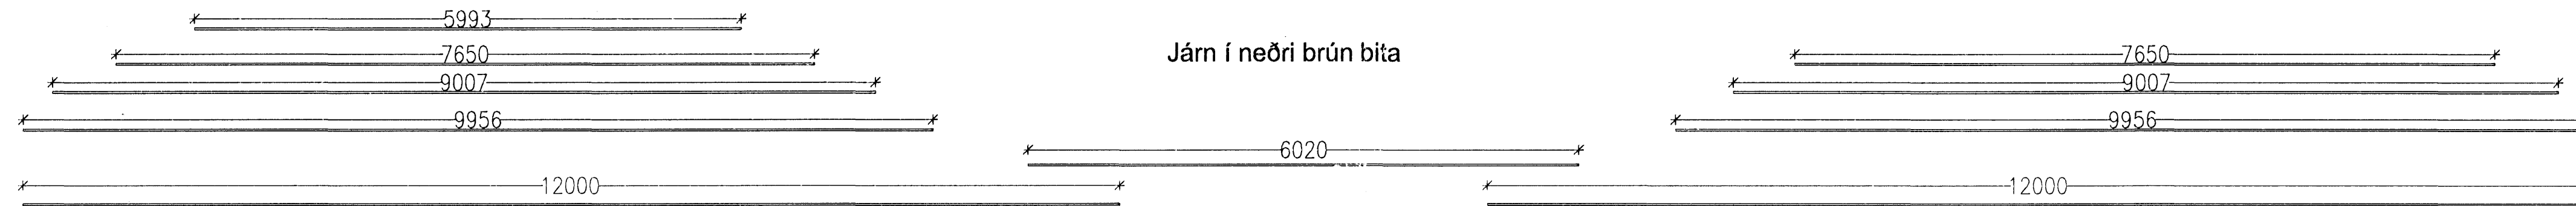

25/3 08

Verkfræðistofa	Halldórs Hannessonar s. 5654355 Gunnarssundi 10 Hafnarfirði
Norðurhella 11 Hafnarfirði	Mkv. 1 : 50
Biti undir plötum	Reiknað H.H.
	Teiknað H.H.
	Kt. hönnuðar 141139-2159
	Breytt
Verk: Norðurhella 11	Teikning nr.: 1.08
	Dags.: 25. mars 2008