

Samþykkt þann  
25 APR 2008  
Byggingartilvitning í Hafnarfirði  
F.h. Hrólfur S. Gunnlaugsson

**SKÝRINGAR**

UNDIRTITILL:

L = LOFTRÆSTILAGNIR Í GEGNUM VEGG EÐA PLÖTU  
R = RAFMAGNSLAGNIR Í GEGNUM VEGG EÐA PLÖTU  
P = PÍPUR LAGNIR Í GEGNUM VEGG EÐA PLÖTU  
STÆRÐ Á GATI Í VEGG MIÐAST VIÐ BREIDD x HÆÐ  
STÆRÐ Á GATI Í PLÖTU MIÐAST VIÐ LENGÐ x BREIDD

\* STAÐSETNING HRINGLAGA GATS = KÓTI MIÐAST VIÐ MIÐJU Á GATI

\* STÆRÐ Á GATI Í VEGG MIÐAST VIÐ BREIDD x HÆÐ  
KÓTINN MIÐAST VIÐ NEÐRI BRÚN GATS


GAT NR.	STÆRÐ GATS [mm]	STAÐSETNING GATS*	TEGUND LAGNA
---------	-----------------	-------------------	--------------

L1	Di 1000	24.50	Loftræsilagnir-Hulsa fyrir Wheelite Di 1000 rör innsteypt í vegg
L2	Di 1000	24.50	Loftræsilagnir-Hulsa fyrir Wheelite Di 1000 rör innsteypt í vegg
L3	Di 1000	24.50	Loftræsilagnir-Hulsa fyrir Wheelite Di 1000 rör innsteypt í vegg
L4	Di 1000	24.50	Loftræsilagnir-Hulsa fyrir Wheelite Di 1000 rör innsteypt í vegg
L5	1450x650	25.65	Loftræsilagnir
L6	1050x1050	25.14	Loftræsilagnir


R1	350x100	26.32	Rafmagn-Strengstigi
R2	450x100	26.32	Rafmagn-Strengstigi
R3	450x100	26.32	Rafmagn-Strengstigi
R4	650x100	26.32	Rafmagn-Strengstigi
R5	350x100	26.32	Rafmagn-Strengstigi
R6	150x400	23.80	Rafmagn-Inntak

P1	900x200	26.10	Loftræsi, hita-neysluvatns og kællilagnir
P2	500x200	26.10	Hita-neysluvatns og kællilagnir
P3	1650x680	í plötu	Loftræsing hita-neysluvatns og kællilagnir
P4	1650x680	í plötu	Loftræsing hita-neysluvatns og kællilagnir


P5-P7	Ø140	í bita	Frárennislagnir - PEH Ø140 innsteypt í miðjan bita
P8-P10	Ø75	í bita	Snjóbræðsla - PEH Ø75 innsteypt í miðjan bita
P11-P16	Ø120	í plötu	Frárennislagnir
P17-P18	150x150	í plötu	Frárennislagnir
P19-P21	200x350	í plötu	Frárennislagnir

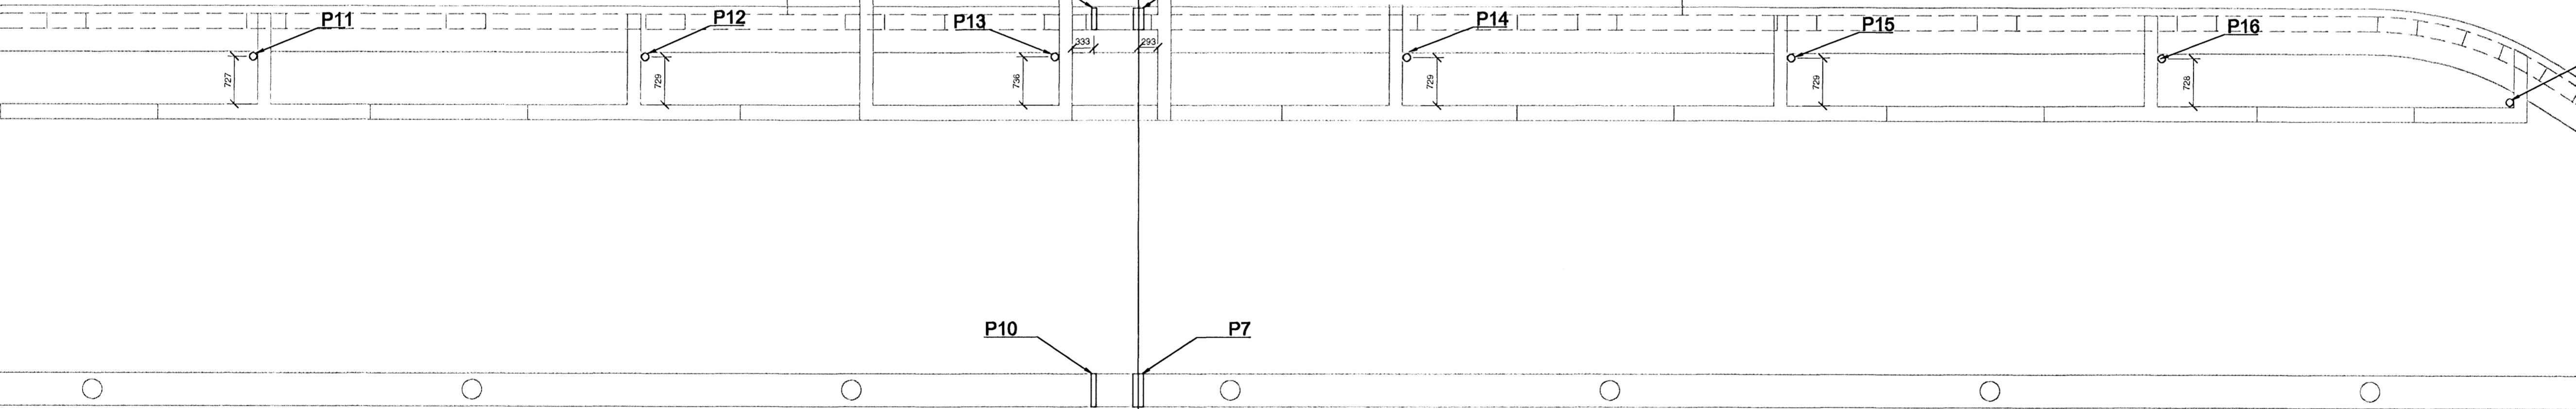

**DALSHRAUN 3**

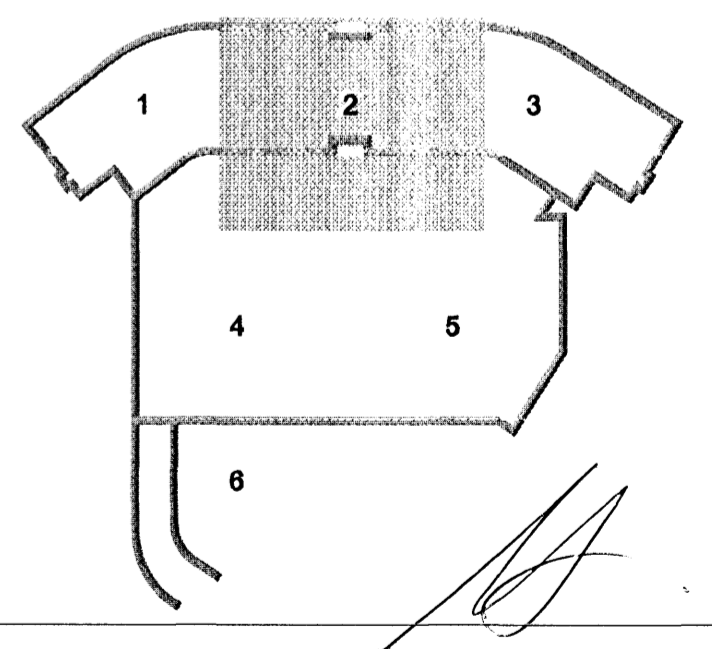

**Járnþending við göt**  
1:20

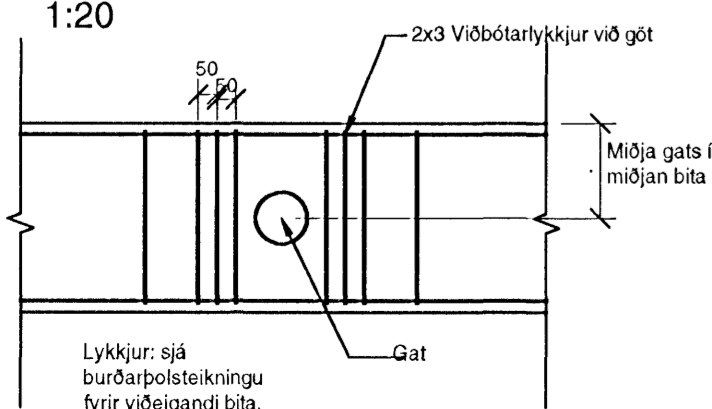

Frárennislögn með 14% halla  
Göt í bita þurfa að vera nákvæmlega í línu  
og jafnt langt frá loftinu

A 17.04.08 Bætt við göt P17-P21, stækkað P3 og P4 RJK/SJ  
Útg. Dags. Skýring Hannað/Yfirfarð

**VSB**

**VERKFRÆÐISTOFA**

BÆJARHRAUN 20 • 220 HAFNARFJÖRDUR • KENNIT. 710796-2899  
vsb@vsb.is • Sími 585 8600 • Fax 585 8610 • www.vsb.is

Áritun sérhönnuðar  
Björn Guðafsson  
Sími: 90550 4889 • bjorn@vsb.is

Verkhúsi  
**DALSHRAUN 3**  
**HAFNARFIRÐI**

Verkhúsi  
Burðarvirki  
Gataplán kjallara  
Grunnmynd 2

Hannað	Teiknað	Yfirfarð	Kvarði	Síða
PJK	PJK	HÖJ	1:50	/ A1
Dags.	Verkefni	Teikning	Útgáfa	