

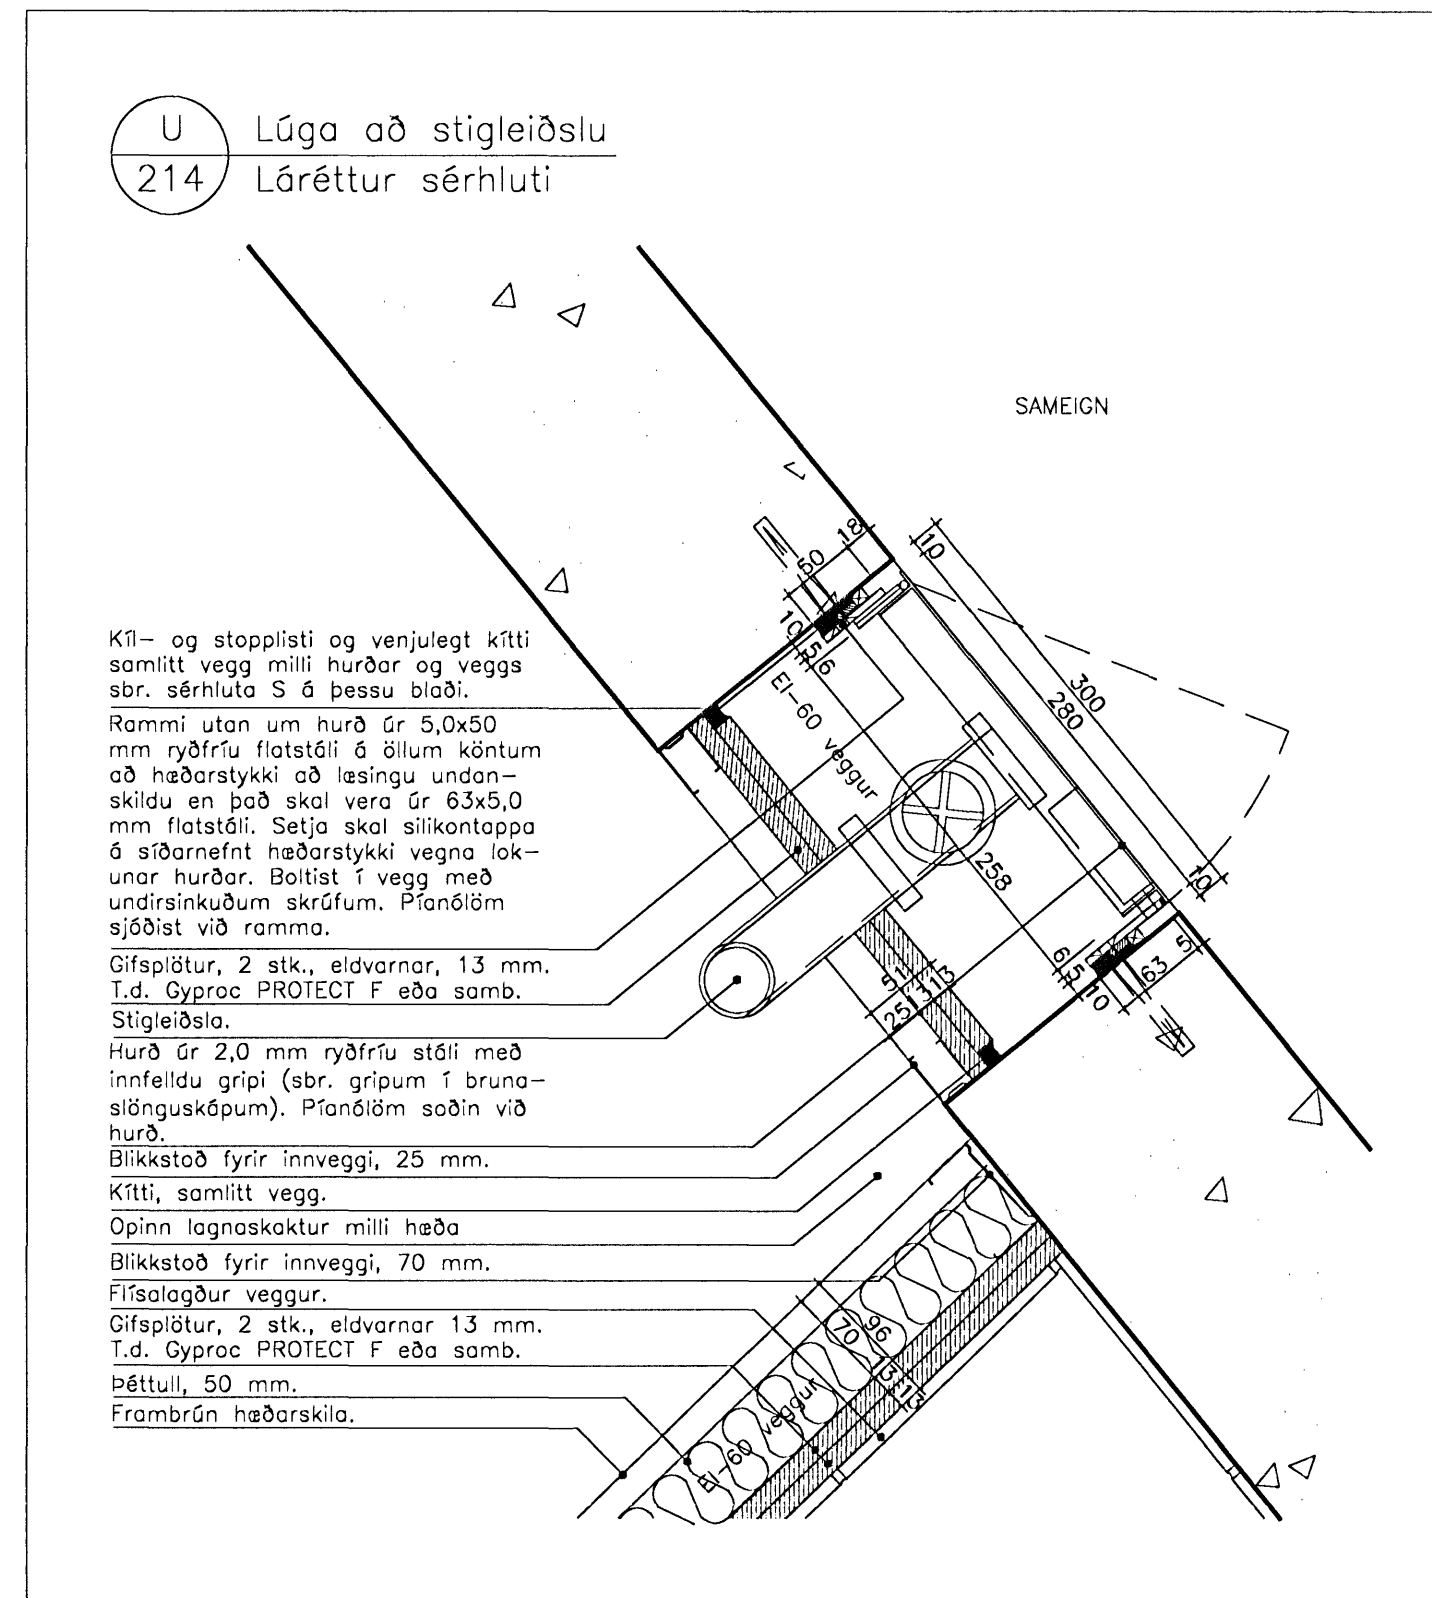
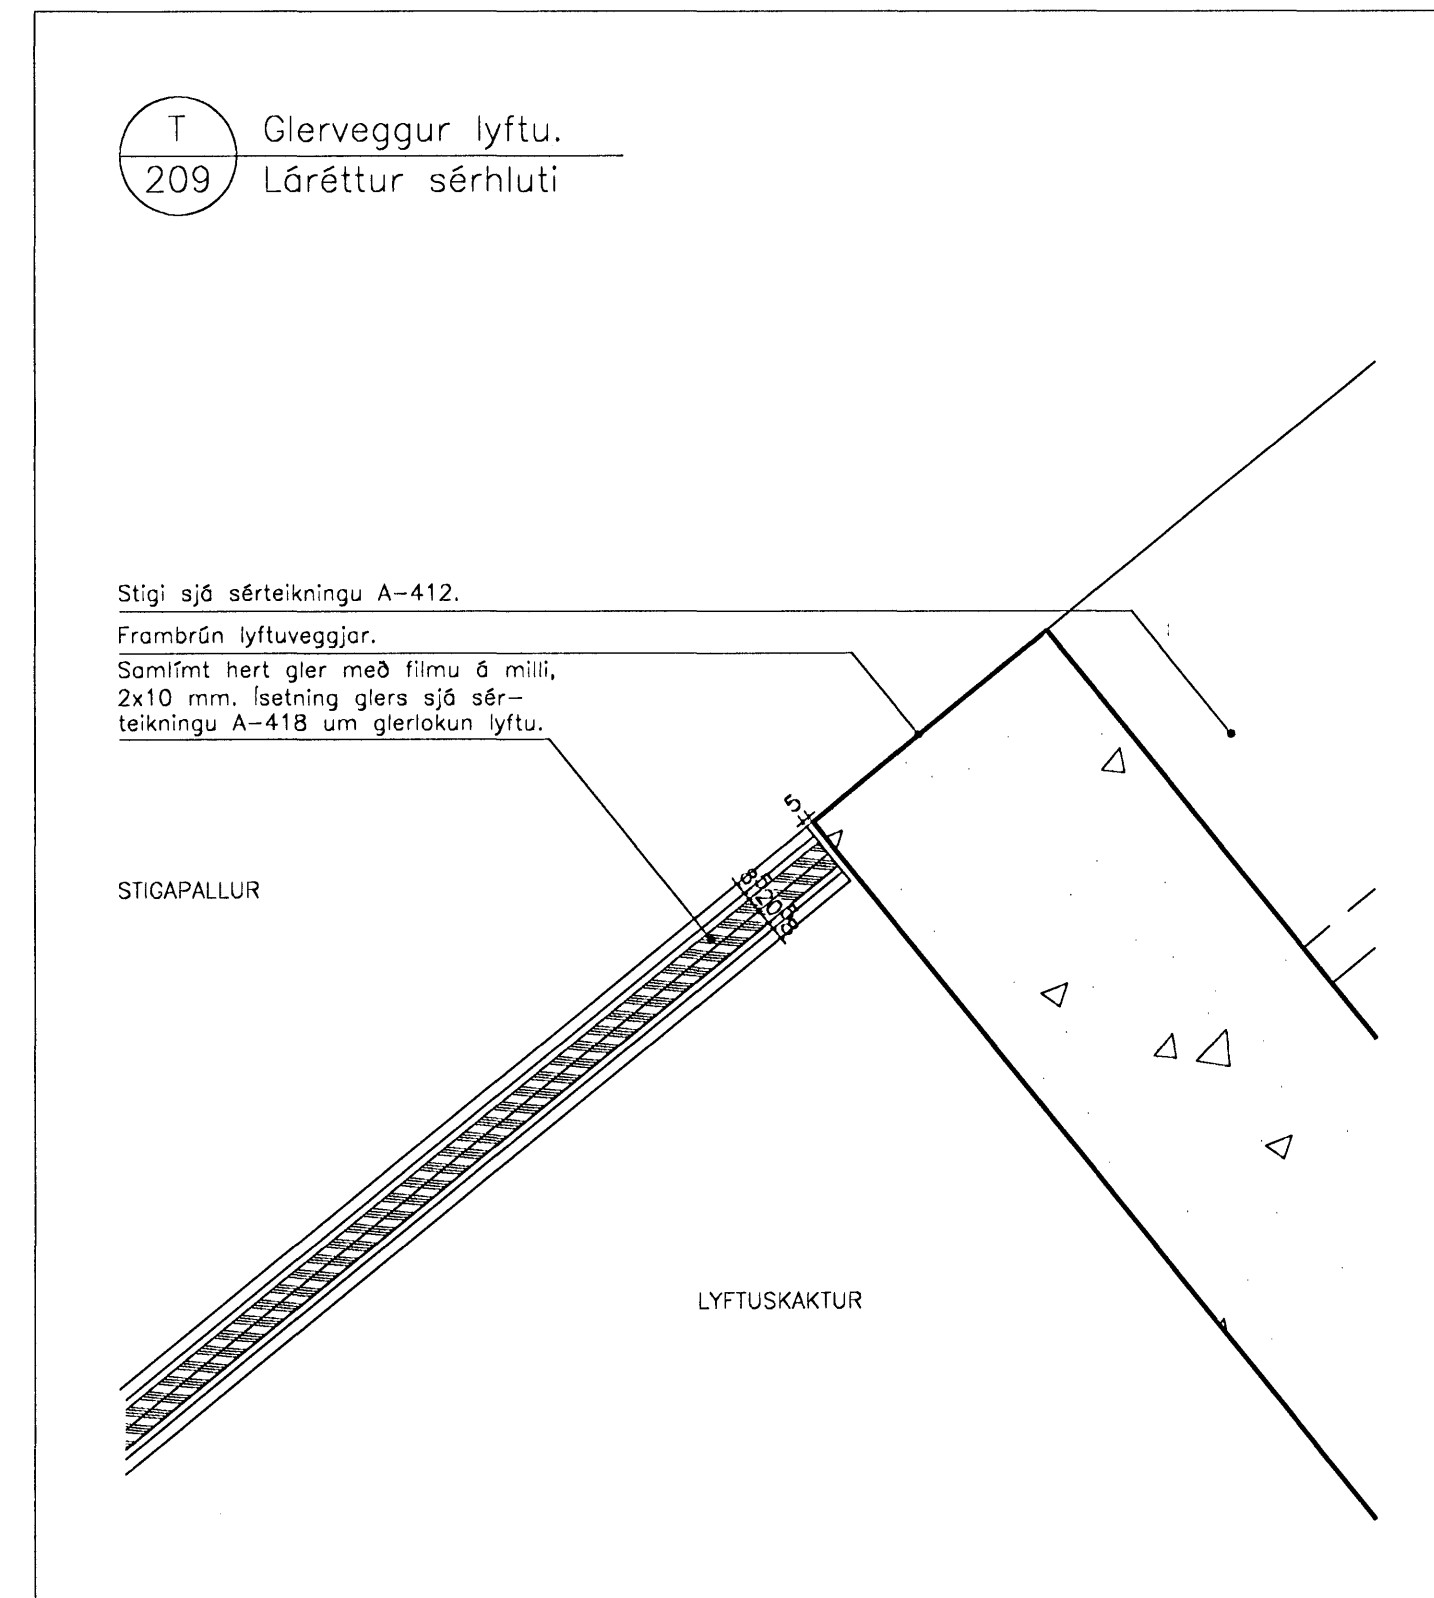


SKÝRINGAR:

- HK = Hrökóti  
FK = Frágenginn kóti  
NB = Kóti í neðri brún  
EB = Kóti í efri brún  
NF = Niðurfall  
BSL = Brunaslanga
- Undirliggjandi lína  
——— Yfirliggjandi lína  
——— Fyrirhugaður léttur veggur  
☒ Gat í plötu

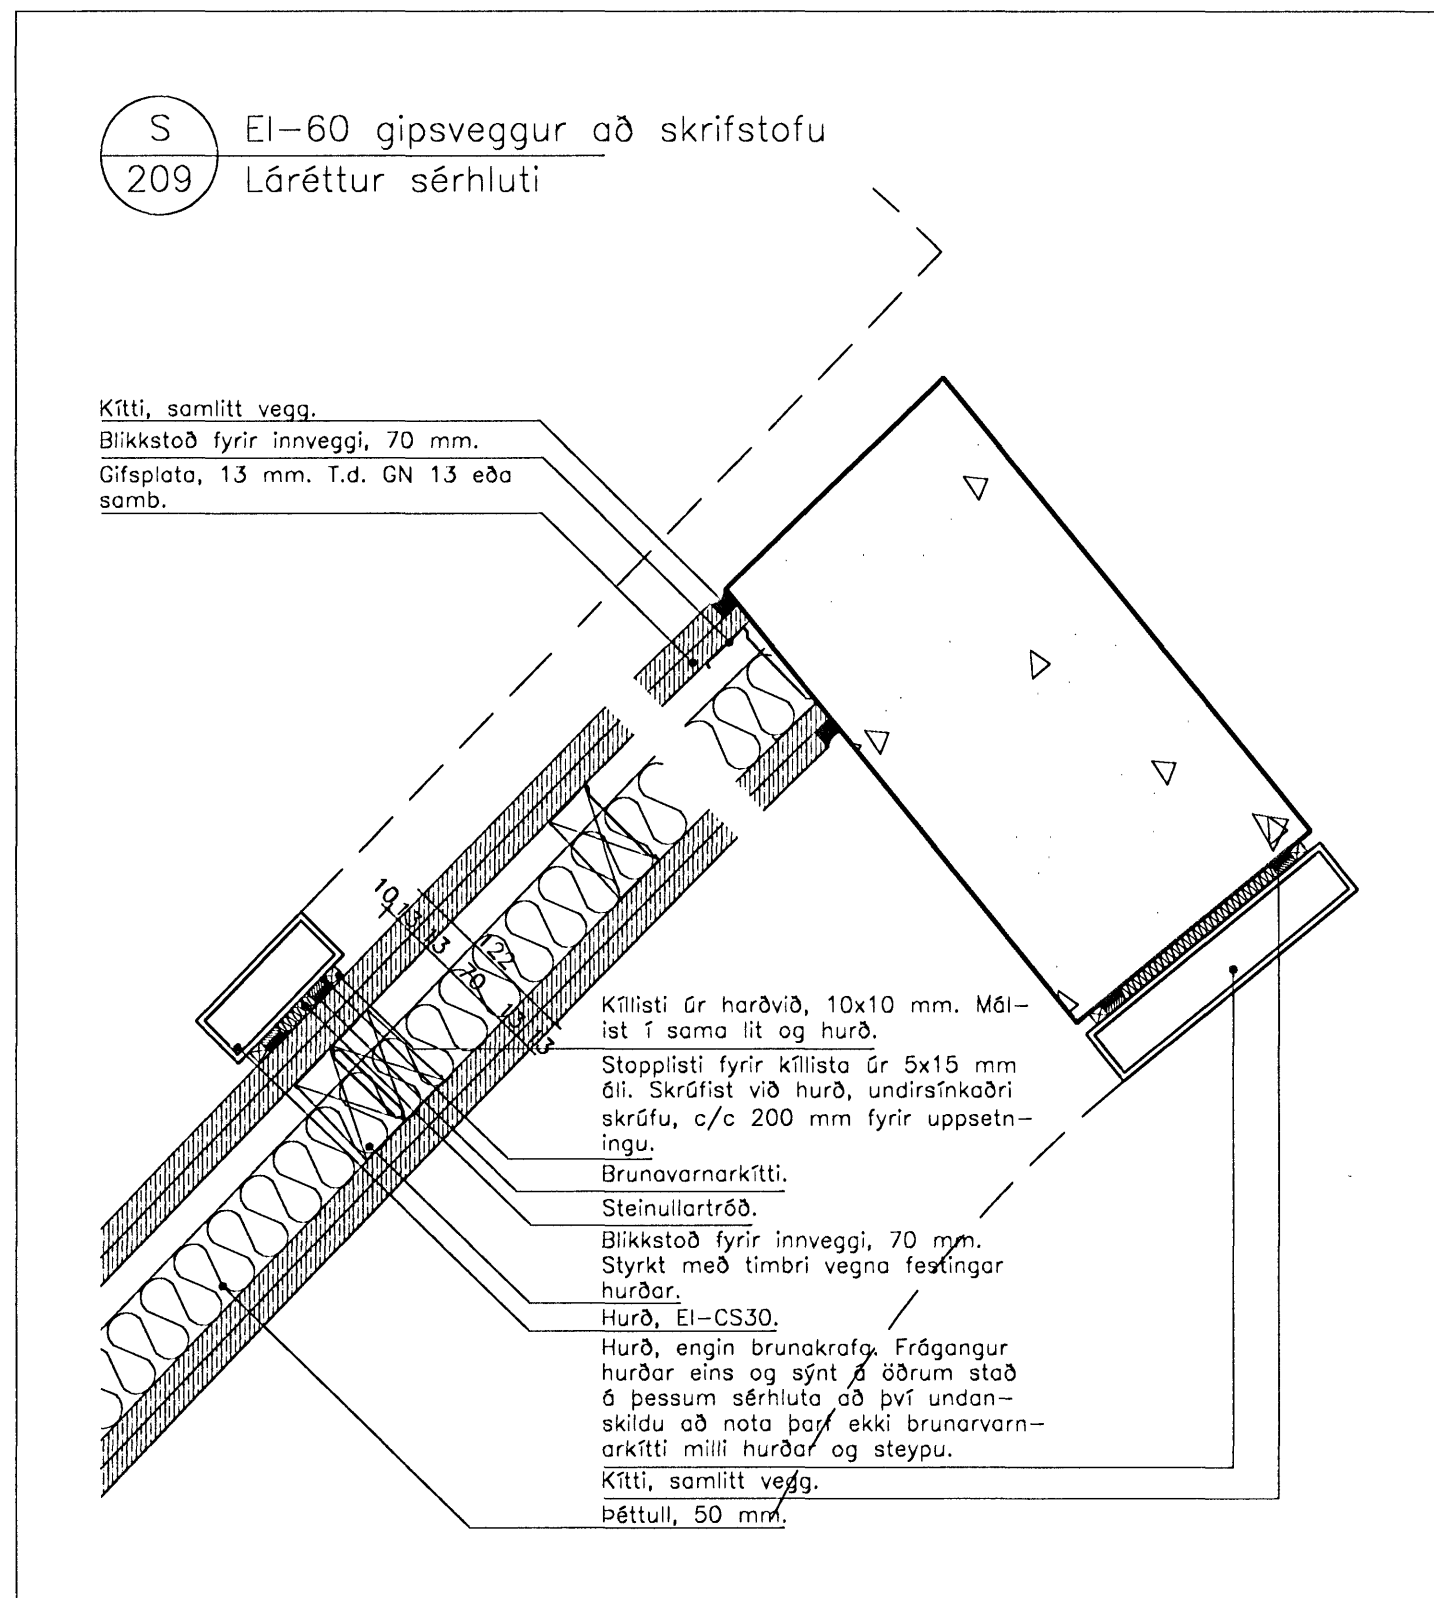

C:  
B:  
A:  
BREYTINGAR: DAGS:

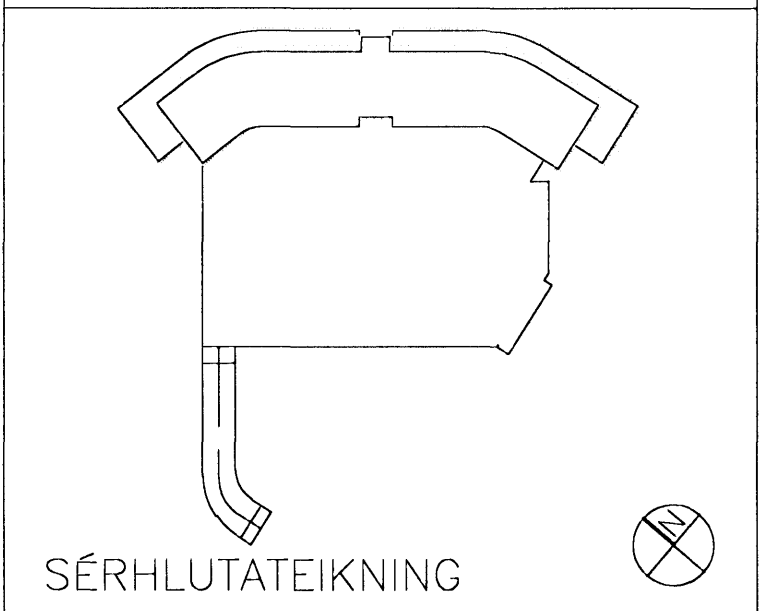

Dalshraun 3, Hafnarfirði  
RIS ehf

VERK: DALS 0608  
KWARDI: 1:5  
DAGS: 18.04.08

LÁRÉTTIR SÉRHLUTAR  
S-U

TEIKN: 08  
SKRÁ: 0608-X-sérhlutar.dwg