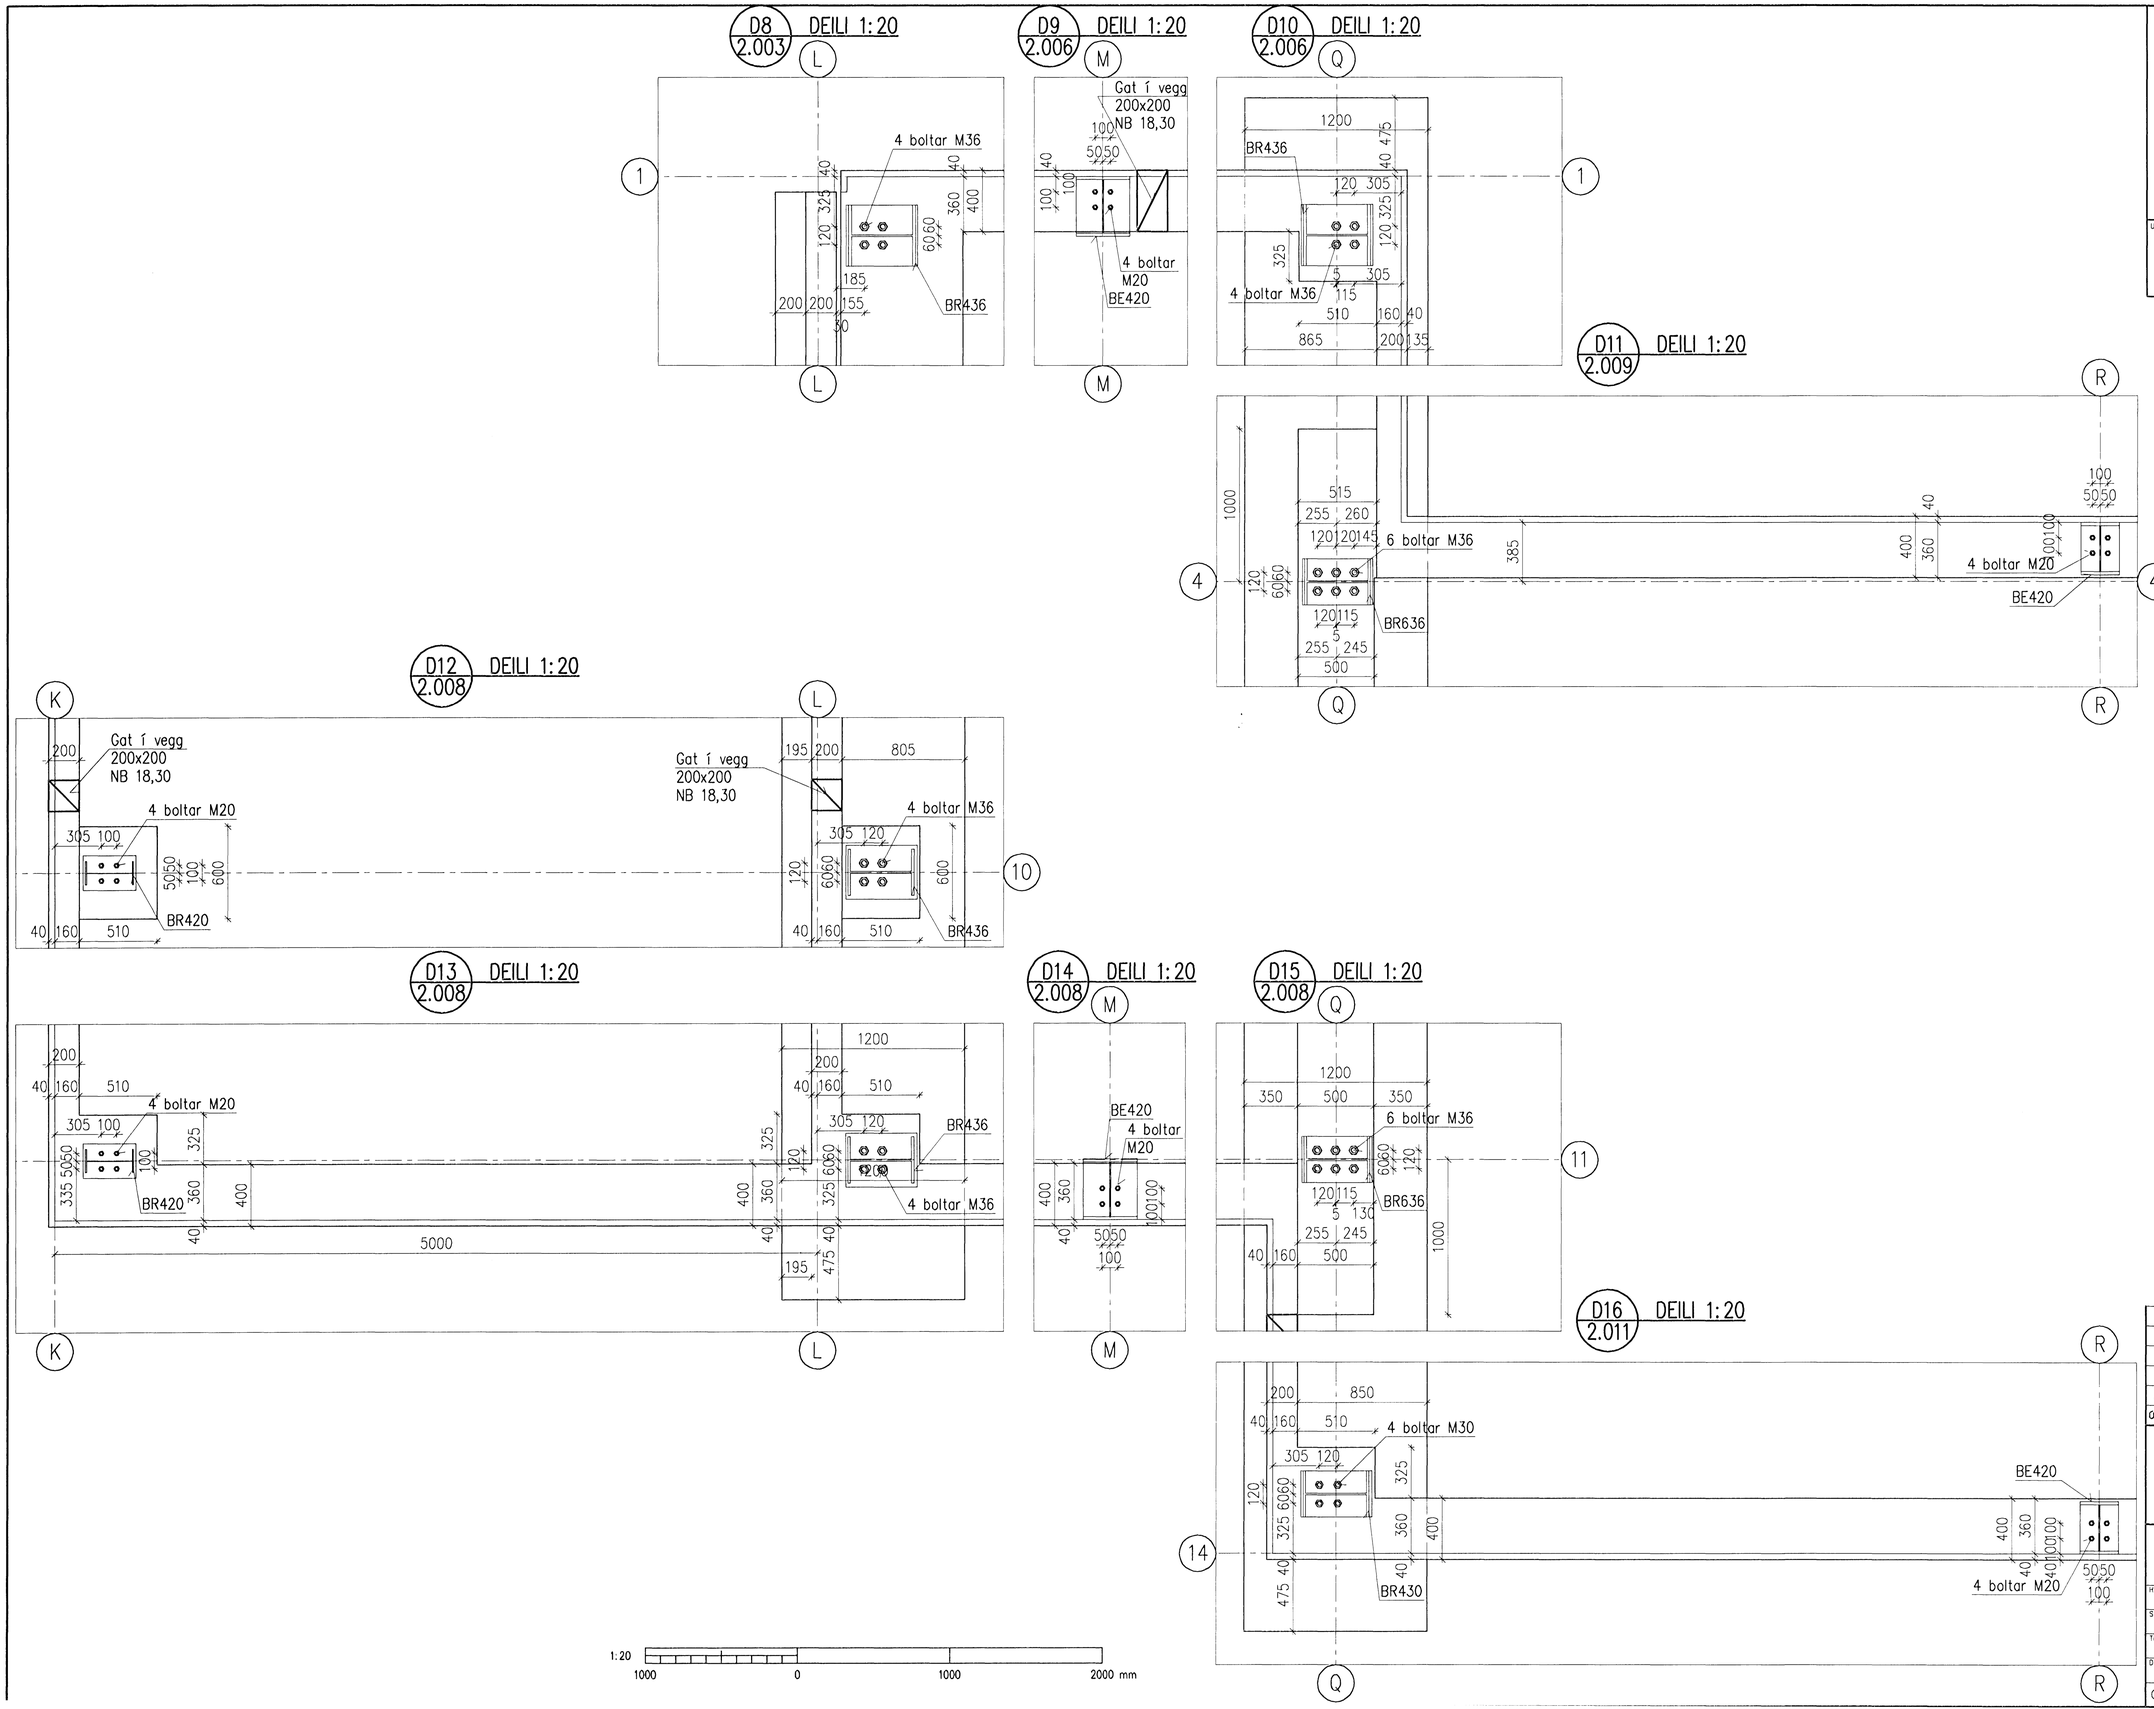

Samþykkt þann
02 MAI 2008
Byggingarfulltrúinn í Hafnarfirði
F.h. Hrólfur S. Gunnlaugsson

Undirritun samræmingarhönnuðar:
ASK
15. apríl 2008

Útg.	Dags.	Breyting	Ha.	Yf.	Sþ.
A	2008-04-11	VERKTEIKNING	DS	KGS	HH

GJÁHELLA 4, HAFNARFIRÐI
HÉÐINN HF.
BURÐARVIRKI
UNDIRSTÖÐUR, MÁLSETT DEILI

VST Verkfræðistofa Sigurðar Thoroddsen hf.
Ármúla 4, 108 Reykjavík – Kt: 611276-0289
Sími: 569 5000 – Fax: 569 5010 – Veffang: www.vst.is

Hannað:	Teiknað:	Yfirfarið:	Mkv:
DS	LDB		1:20

Samþykkt: F.h. VST hf. Hjörtur Hansson Kt.: 150946-4927

Tölvuskrá: K:\2006.01\48\teikn\burd\HED-2001-2019.dwg
Bloðstarð: A1
Dags: APRÍL 2008
Nr: 2006.0148 2.018 A

© ÖLL AFNOT OG AFRITUN TEIKNINGA, AÐ HLUTA EÐA Í HEILD, ER HÁÐ SKRIFLEGU LEYFI HÖFUNDA