


Sambykkt þann  
02 MAÍ 2008  
Byggingartillitunni í Hafnarfirði  
F.h. Hrólfur S. Gunnlaugsson

Lindiritun samræmingarhönnuðar:


ASK  
15. apríl 2008  
Hilmar Hauvasson

Skýringar


- Framrás hita
  - - - Bakrás hita
  - Heitt neysluvatn
  - Kalt neysluvatn
  - Hringrás neysluvatns
  - Framrás snjóbræðslu
  - Bakrás snjóbræðslu
- Pípa inn/út
  - Tengistykki pípu

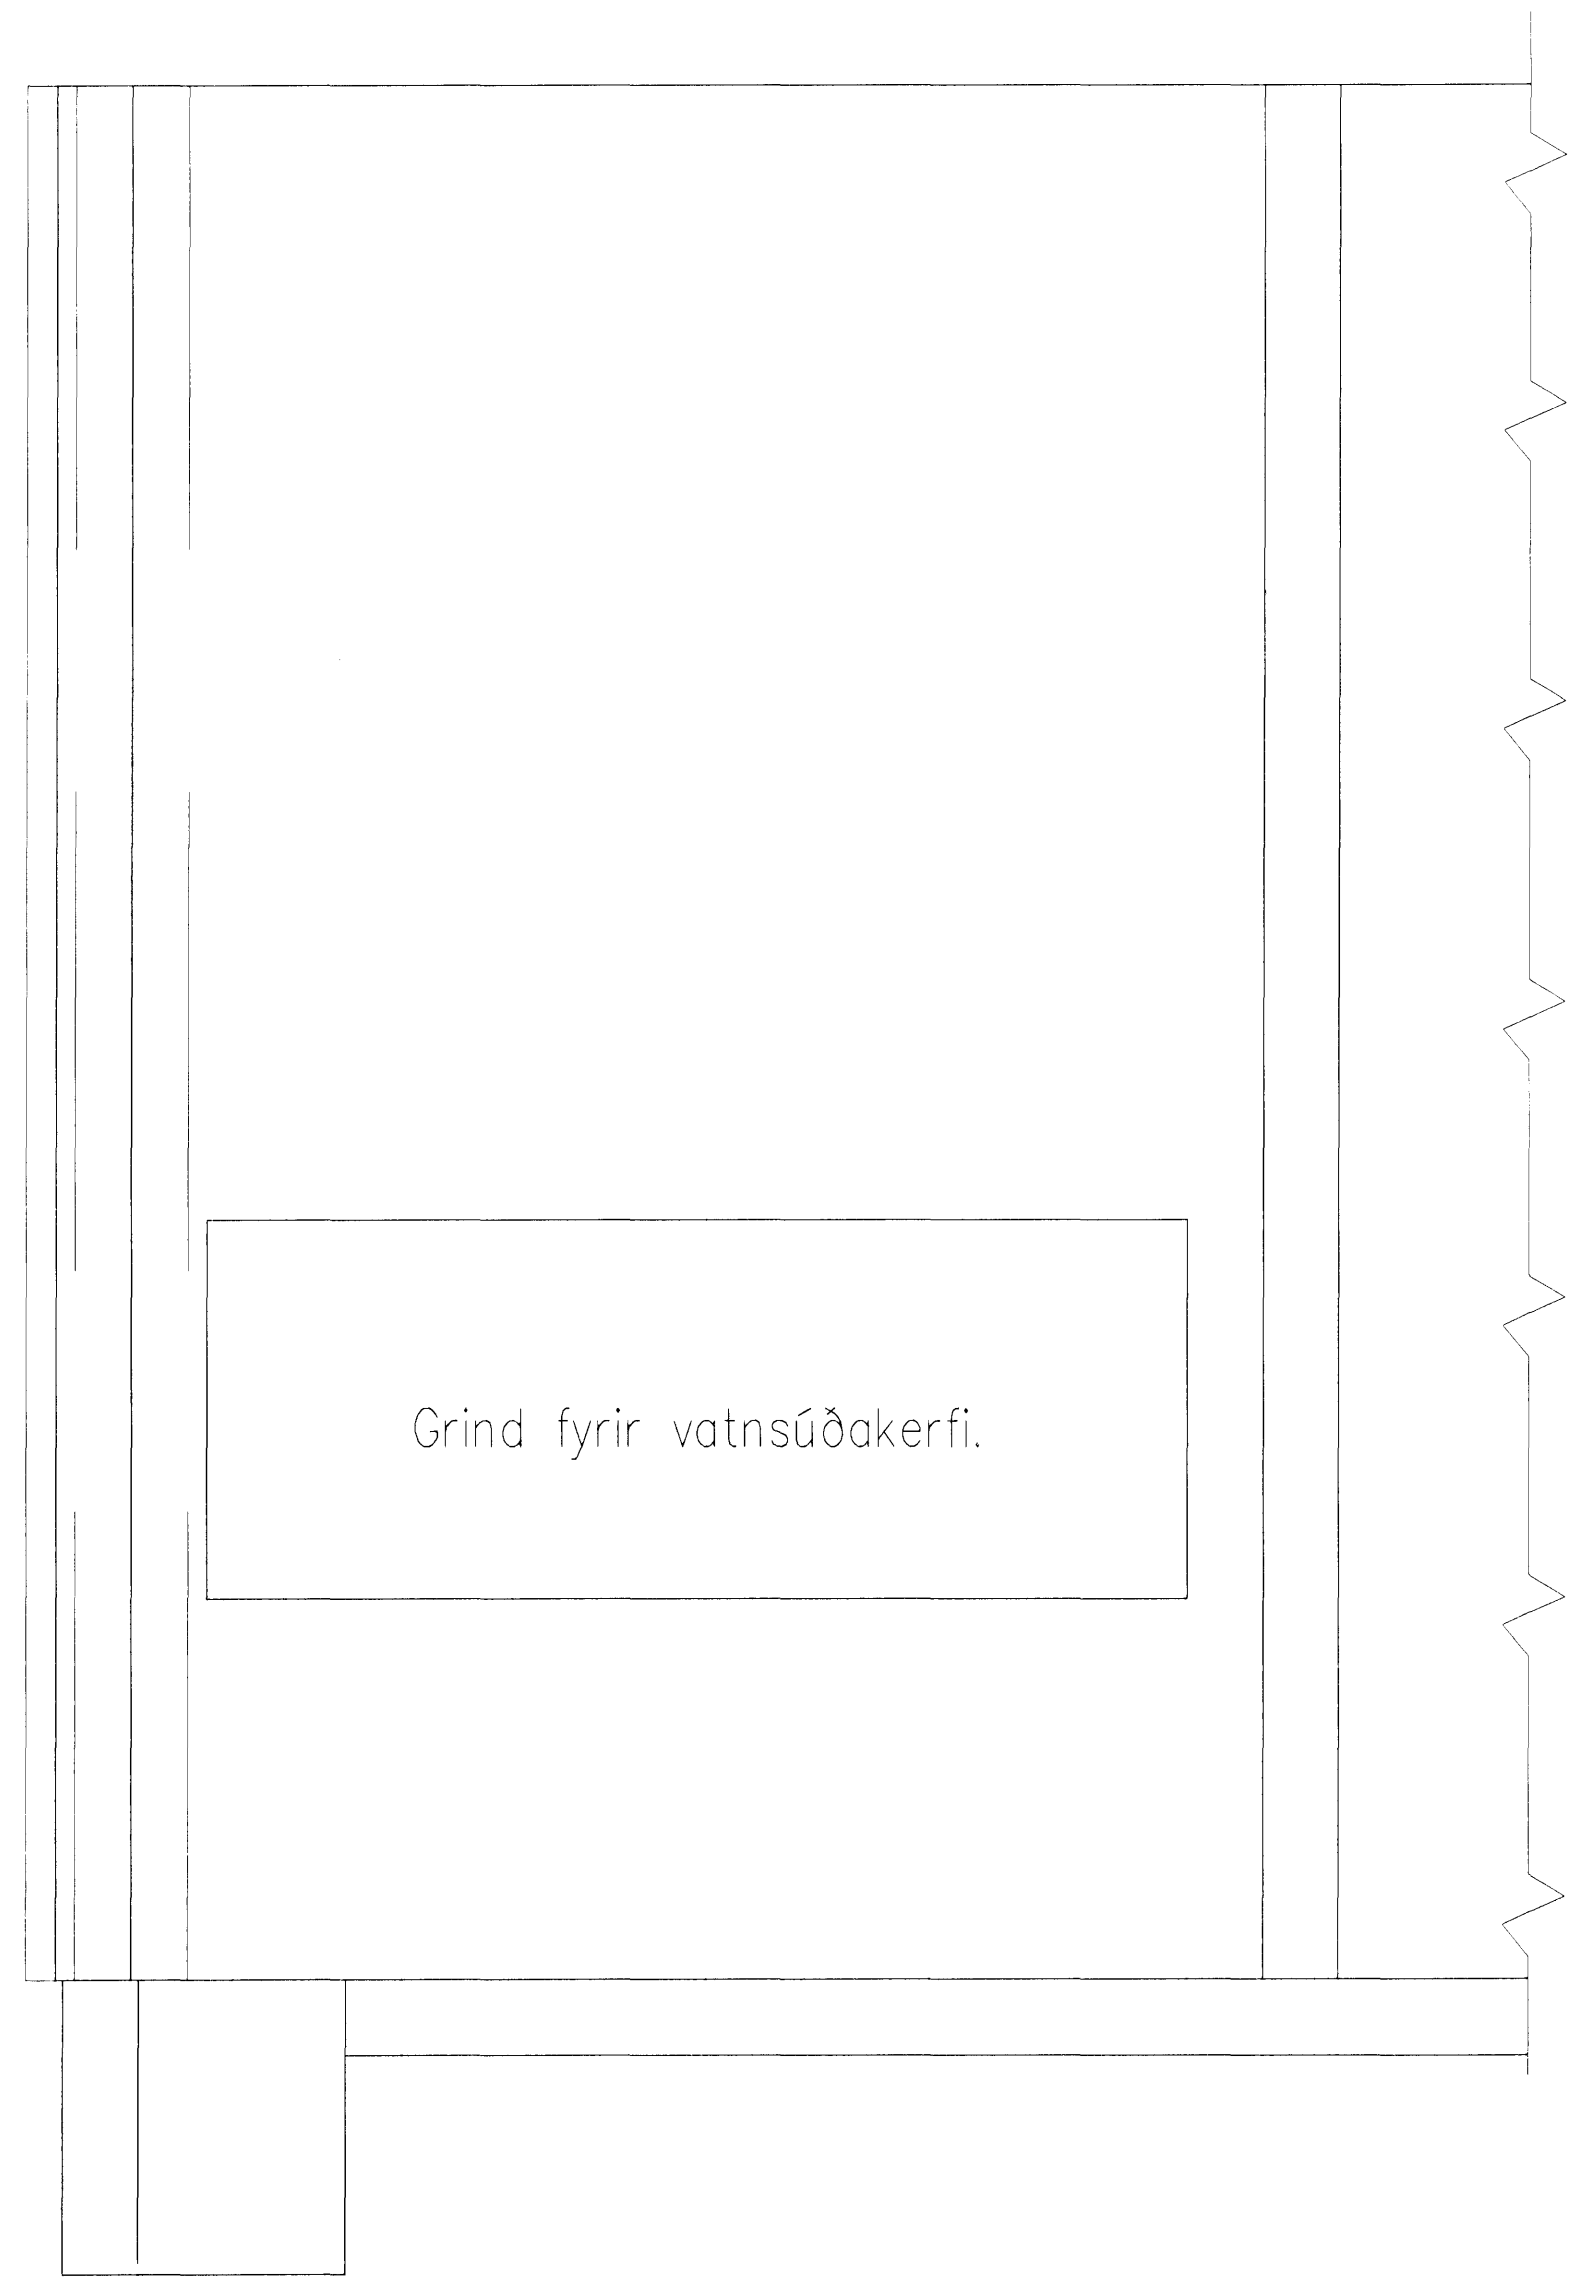

Á3 ÁSÝND  
7205

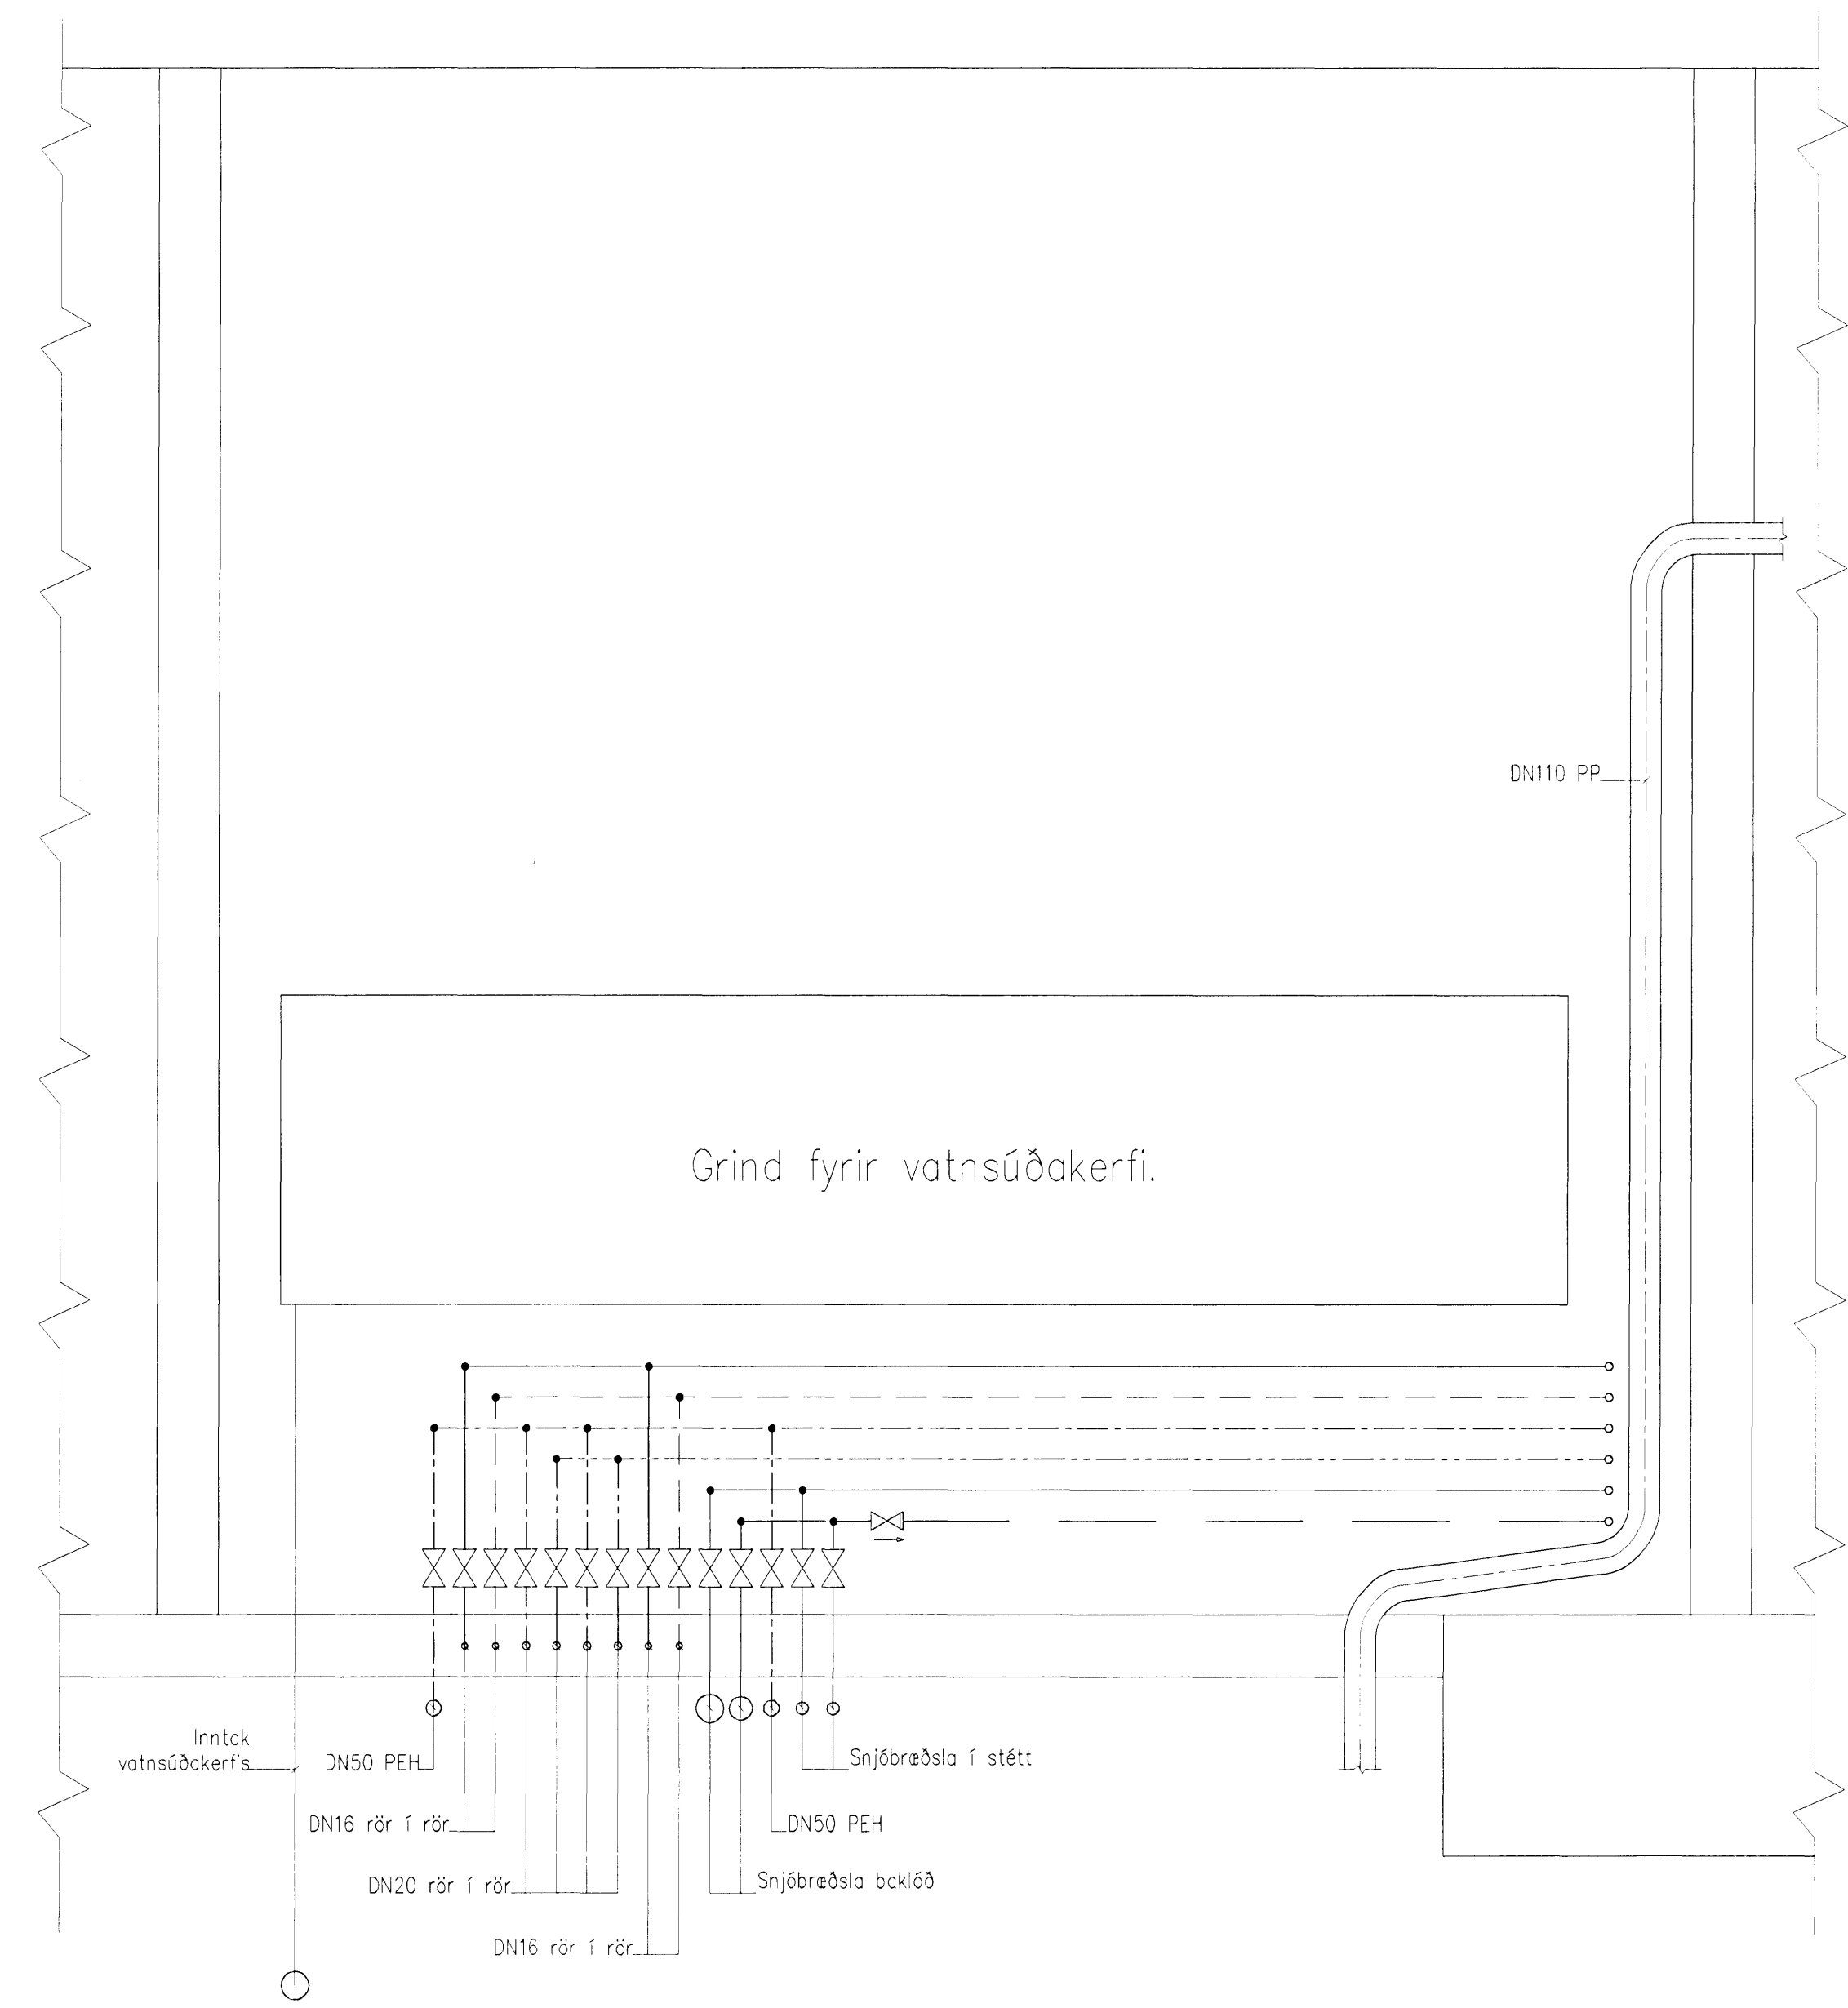

Á4 ÁSÝND  
7205

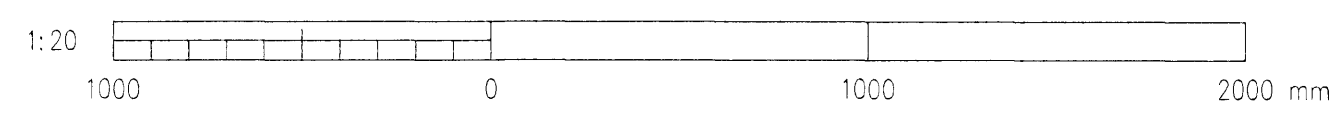

A		2008-03-26	VERKTEIKNING	AS	DGI	HHT
Útg.	Dags.	Breyting		Ha.	Yf.	Sp.
GJÁHELLA 4, HAFNARFIRÐI HÉÐINN HF. INNTAKSKLEFI ÁSÝNDIR Á VEGGI 2/2						
<b>VST</b> Verkfræðistofa Sigurðar Thoroddsen hf. Armúla 4, 108 Reykjavík • Kt.: 611276-0289 Sími: 569 5000 • Fax: 569 5010 • Vefbútgang: www.vst.is						
Hönnuð:	AS	Tekniáð:	ÁpS	Mkv:	1:20	
Sambykktur:	F.h. Hrólfur S. Gunnlaugsson	VST	150946-4929	Kt.:		
Töluskrá:	K:\2006.01\48\tekn\lag\HED-7231-233.dwg			Blástand:	A1	
Dagur:	OKT. 2007	Nr.:	2006-0148	7.233	A	
© ÖLL AFRITUN OG AFRITUN TEKNIKA, AD HEUTA Eða I HEILD, ER HÁÐ SKRILEGGU LEYFI HÖFUNDA						