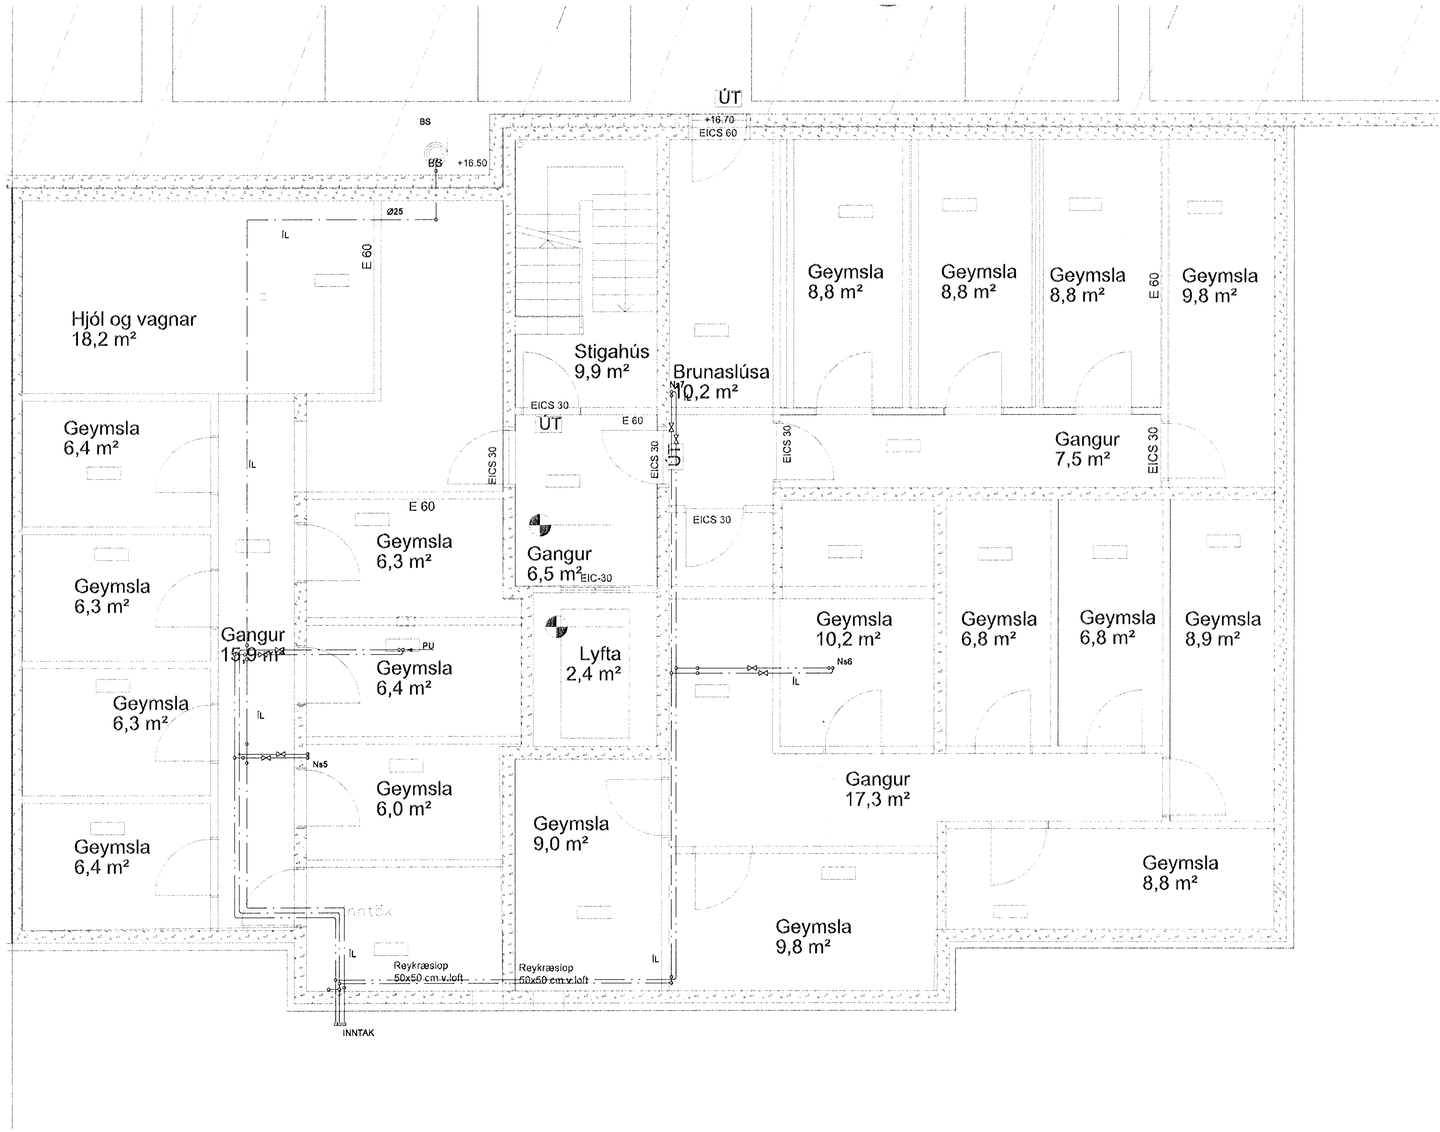

Byggingafulltrúi Hafnarfjarðar
Afgreitt þann
- 6 AUG 2008

SKÝRINGAR

SVERLEIKI LAGNA

Neysluvatnslagnir sem eru steyptar í plötu skulu vera Ø16mm rör í rör kerfi.

Ns = Neysluvatnsstammi

SKIPALÓN 10-14

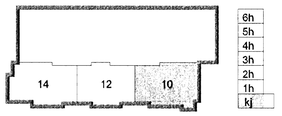

Útg.	Dags.	Skýring	Hannað/Yfirfarið

VSB
VERKFRÆÐISTOFA
BÆJARHRAUN 20 · 220 HAFNARFJÖRÐUR · KENNIT. 710796-2899
vsb@vsb.is · Sími 585 8600 · Fax 585 8610 · www.vsb.is

Áritun sérhönnuðar
Sveinn Áki Sverrisson Kt: 230855 5609

Verkheiti
SKIPALÓN 10-14
HAFNARFIRÐI

Verkhluti
LAGNIR
Neysluvatn Kjallari
Grunnmynd

Hannað	Teiknað	Yfirfarið	Kvarði	Stða
JGR	JGR	SÁS	1:50 / A1	-

Dags.	Verkefni	Teikning	Útgáfa