Byggingafulltrúi Hafnarfjarðar
Afgreitt þann
6 NÓV 2008

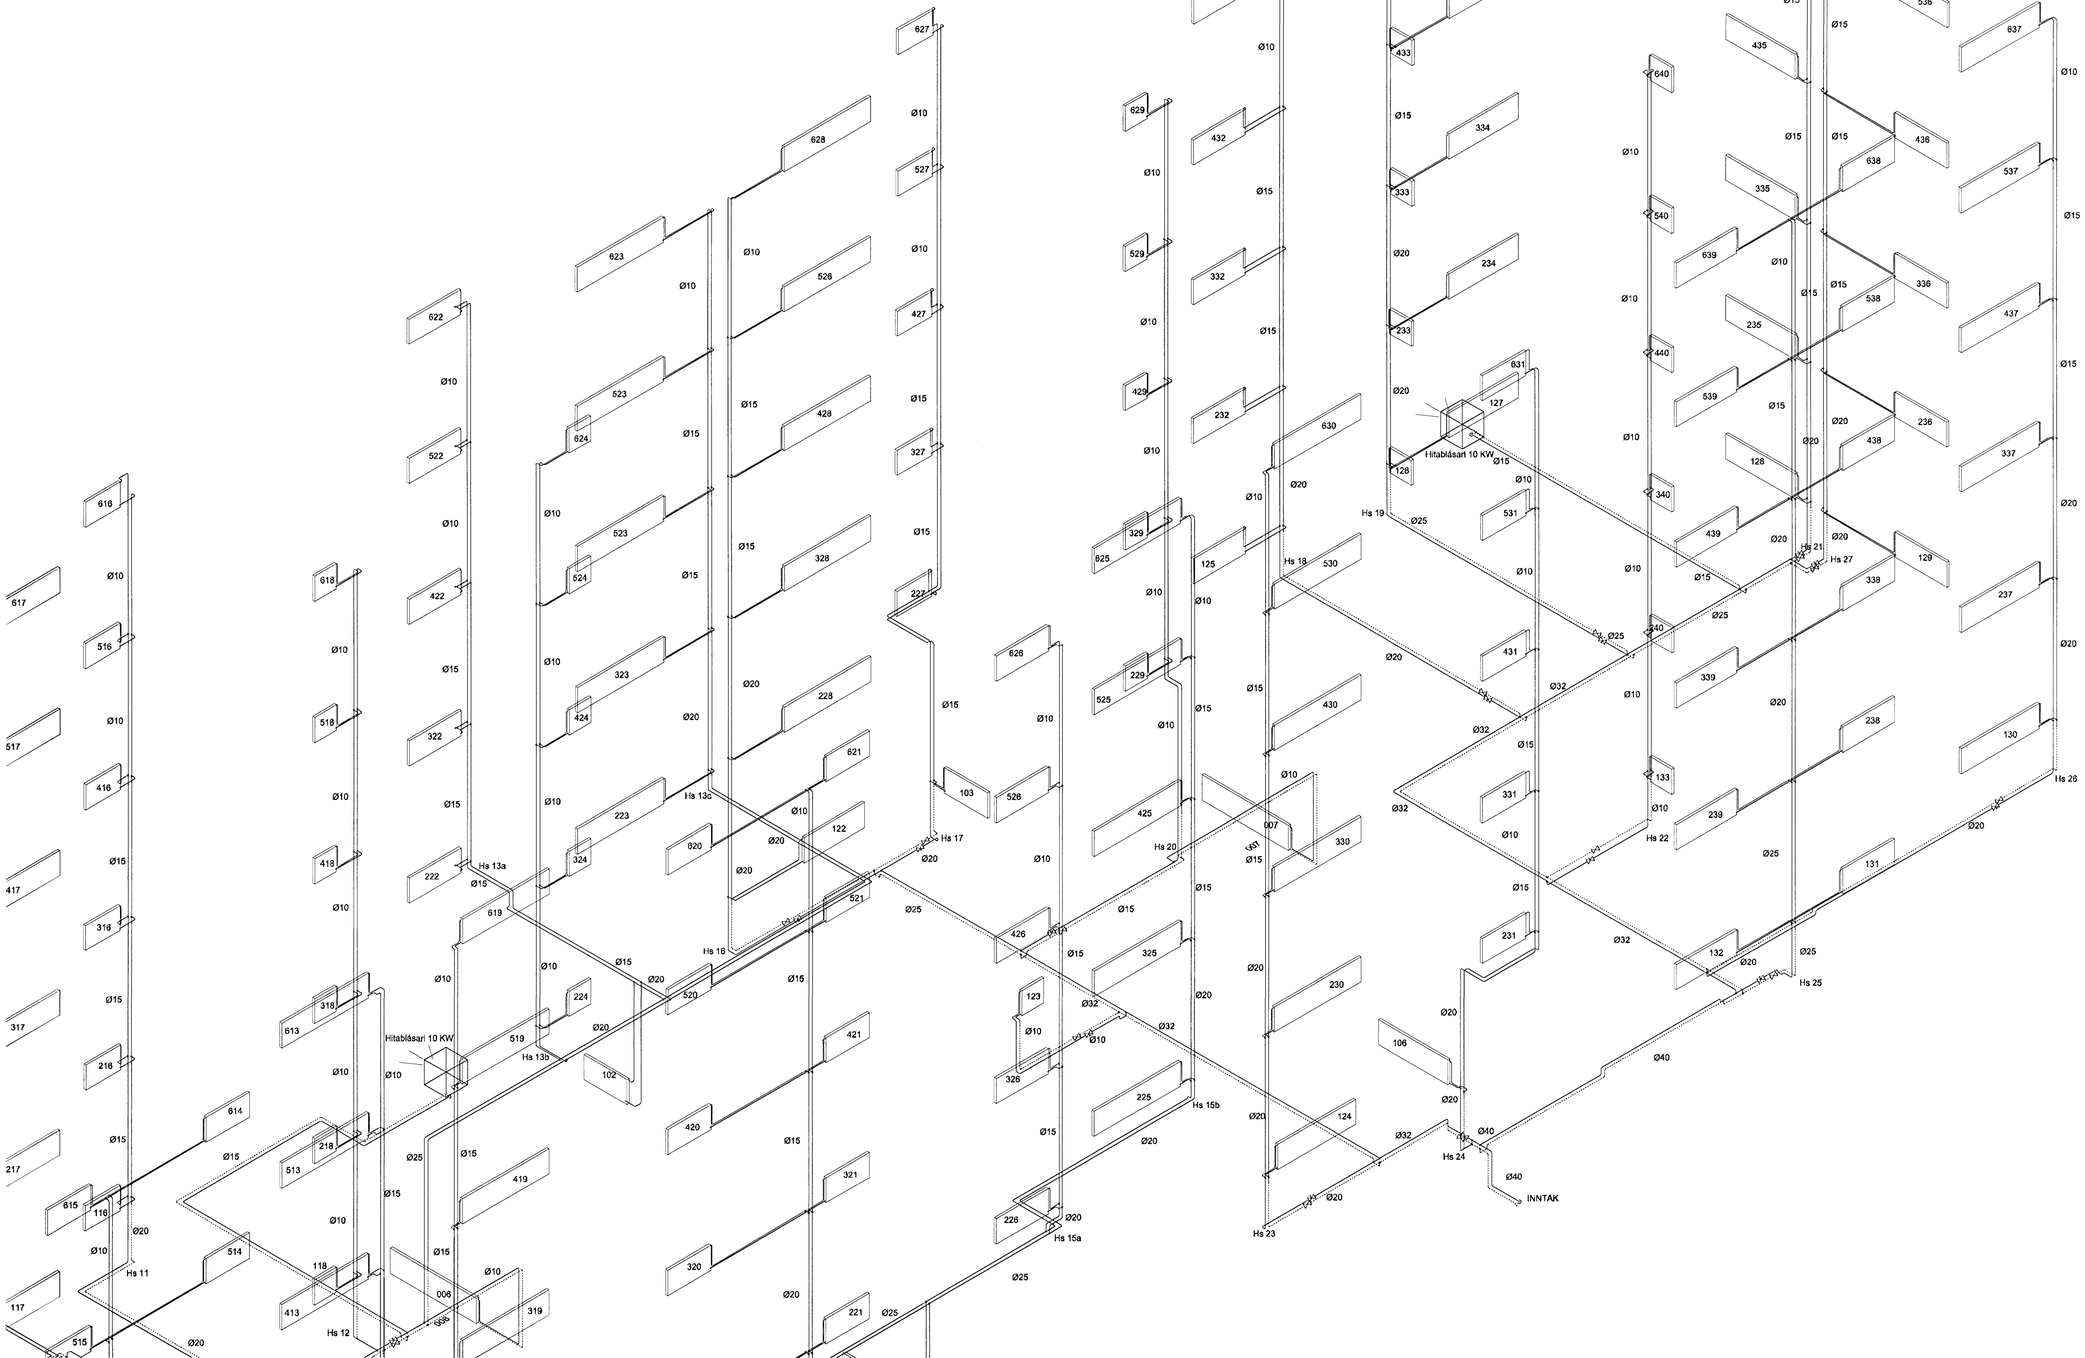

SKIPALÓN 10-14

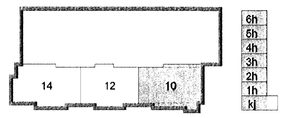

Útg.	Dags.	Skýring	Hannað/Yfirfarið

VSB
VERKFRÆÐISTOFA
BÆJARHRAUN 20 · 220 HAFNARFJÖRÐUR · KENNIT. 710796-2899
vsb@vsb.is · Sími 585 8600 · Fax 585 8610 · www.vsb.is

Áritun sérhönnuðar
Sveinn Áki Sverrisson Kt: 230855 3609

Verkheiti
SKIPALÓN 10-14
HAFNARFIRÐI

Verkhluti
LAGNIR
Hitalagnir, Kj.-6.hæð
Rúmmynd

Hannað	Teiknað	Yfirfarið	Kvarði		Síða
JGR	JGR	SÁS	1:50	/ A1	-

Dags.	Verkefni	Teikning	Útgáfa
11.09.2007	06730	13-R404	

2005\05\06730-Skipalón 10-14\Sheets\LaVP4(Hitalagnir)\06730-P4-Rúmmynd.dwg