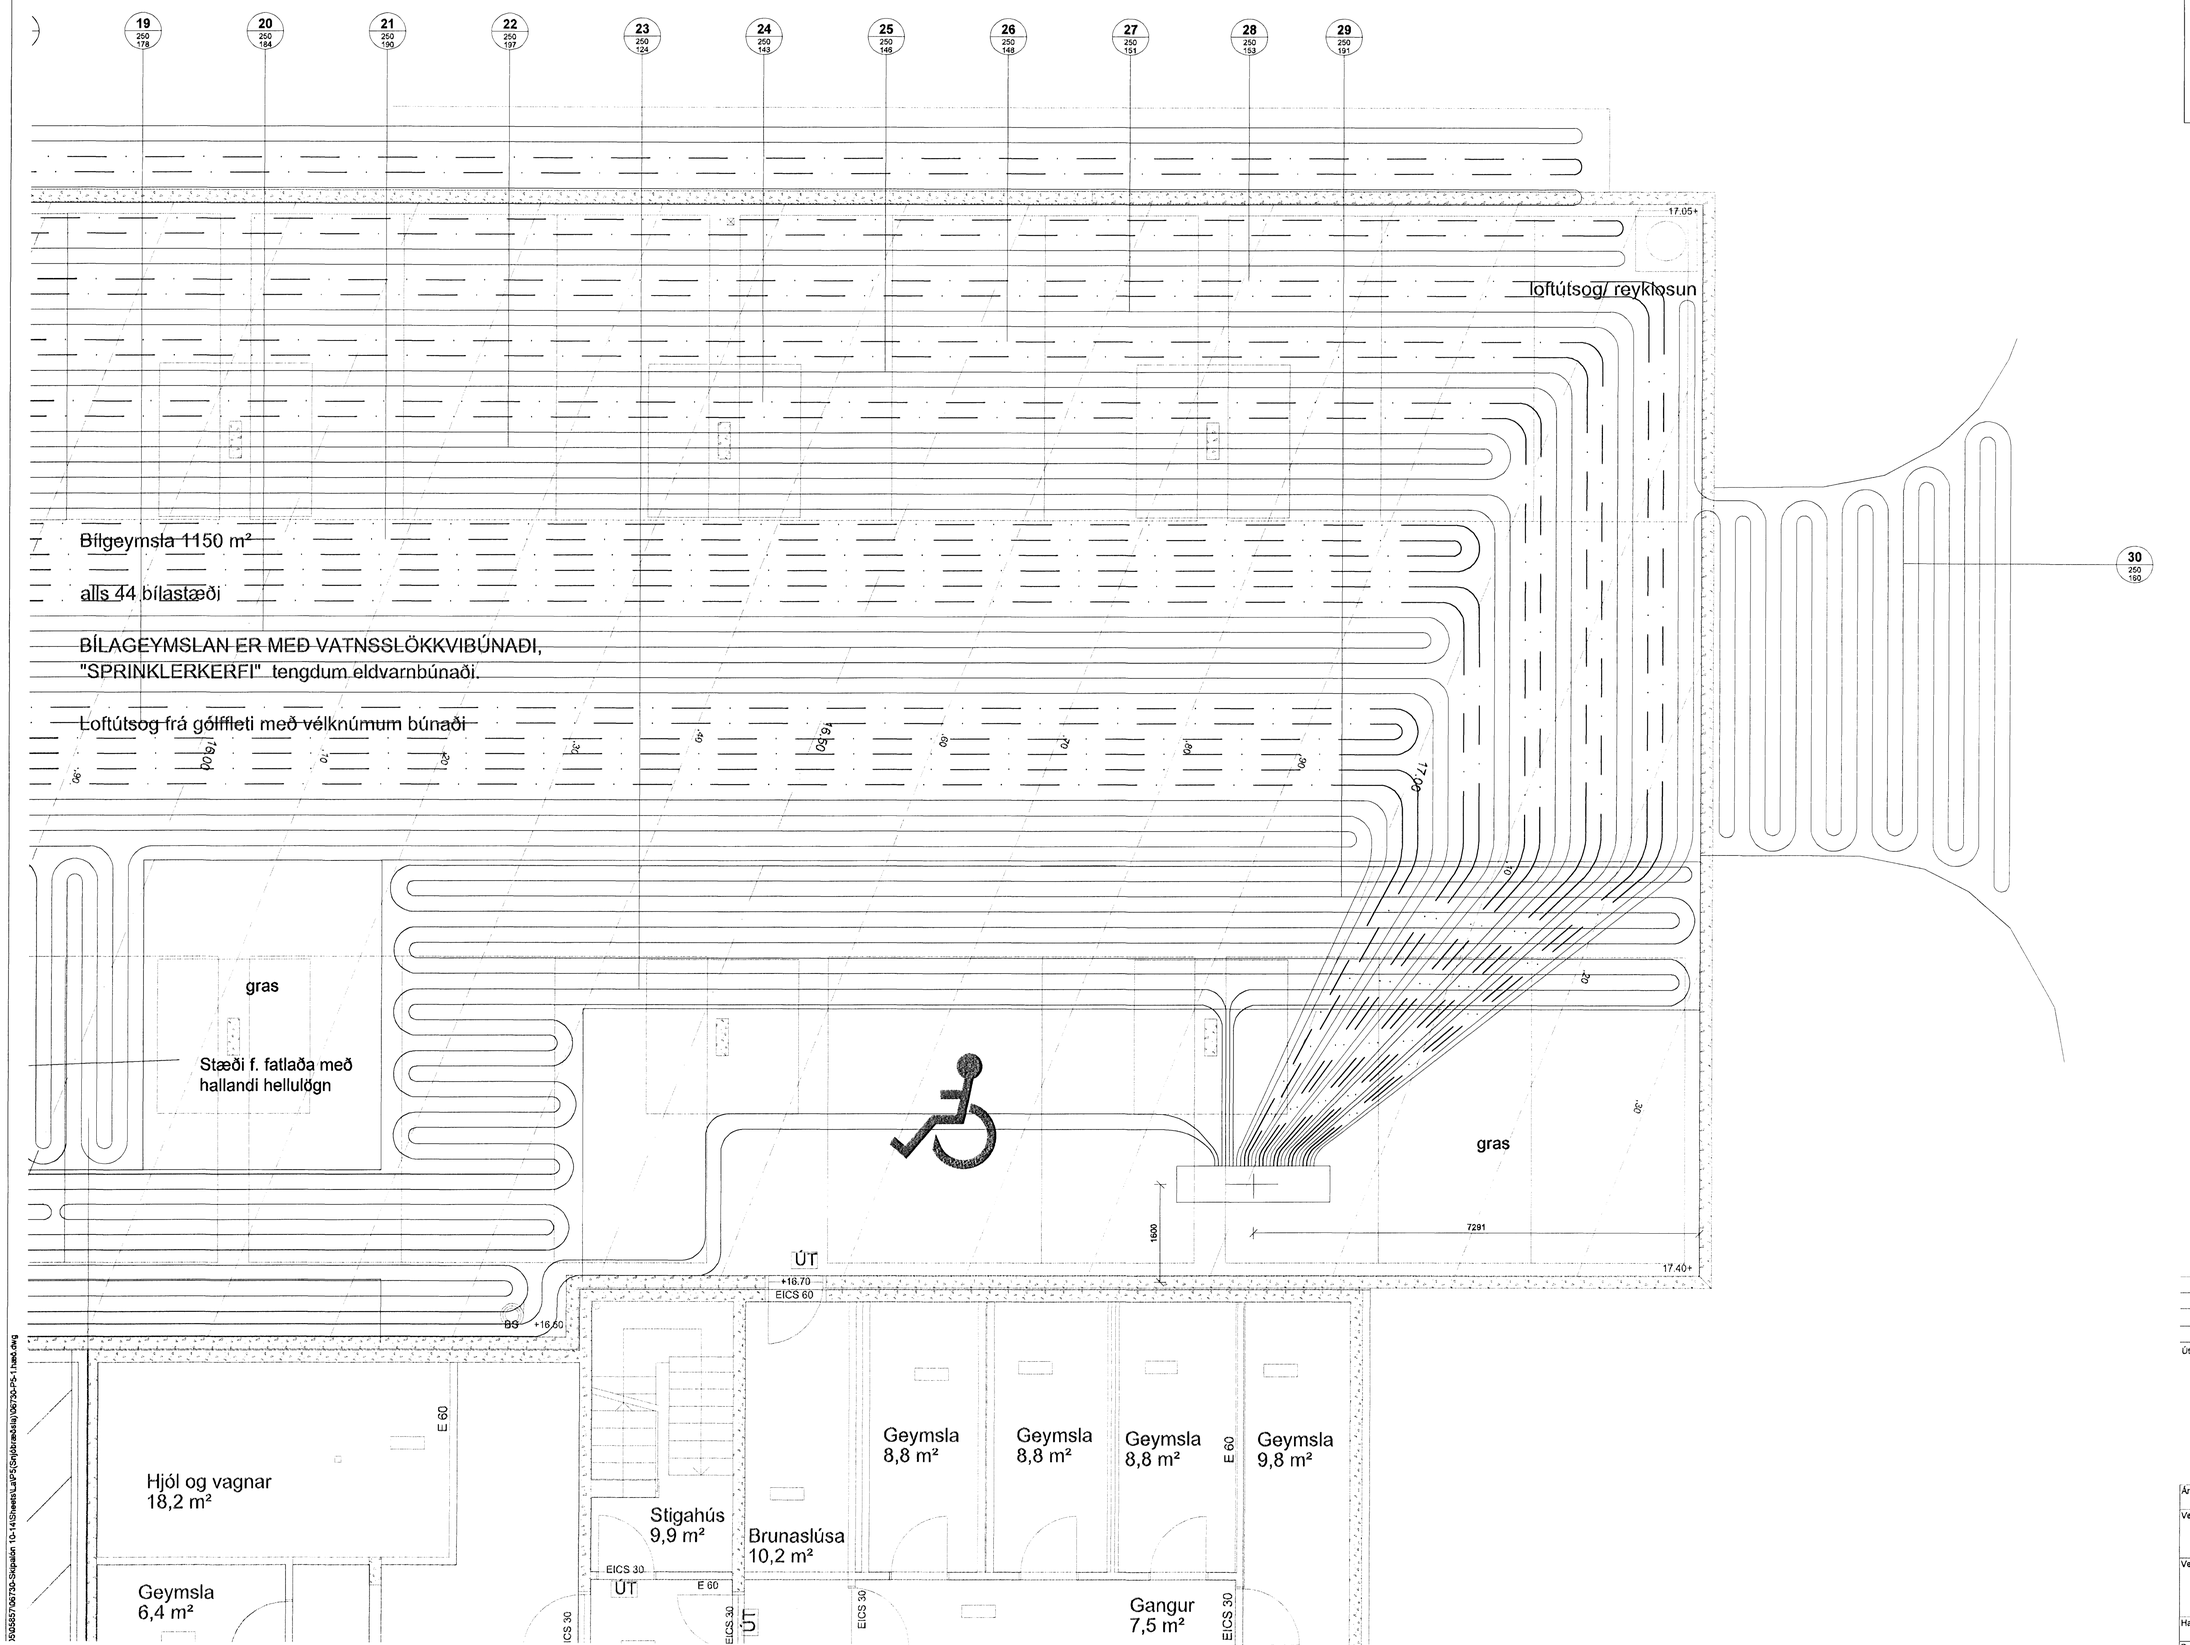

Byggingafulltrúi Hafnarfjarðar
Afgreitt þann
- 6 AUG 2008

SKIPALÓN 10-14

Útg. Dags. Skýring Hannað/Yfirfarið

VSB
VERKFRÆÐISTOFA

BÆJARHRAUN 20 · 220 HAFNARFJÖRÐUR · KENNIT. 710796-2899
vsb@vsb.is · Sími 585 8600 · Fax 585 8610 · www.vsb.is

Áritun sérhönnuðar
Sveinn Áki Sverrisson Kt: 230855 5609

Verkheiti
SKIPALÓN 10-14
HAFNARFIRÐI

Verkhluti
LAGNIR
Snjóbræðsla
Lagnir í plan

Hannað	Teiknað	Yfirfarið	Kvarði		Síða
JGR	JGR	SÁS	1:50	/ A1	-

05\05857\06730-Skipalón 10-14\Sheets\Lat\P5(Snjóbræðsla)\06730-P5-1.hæð.dwg