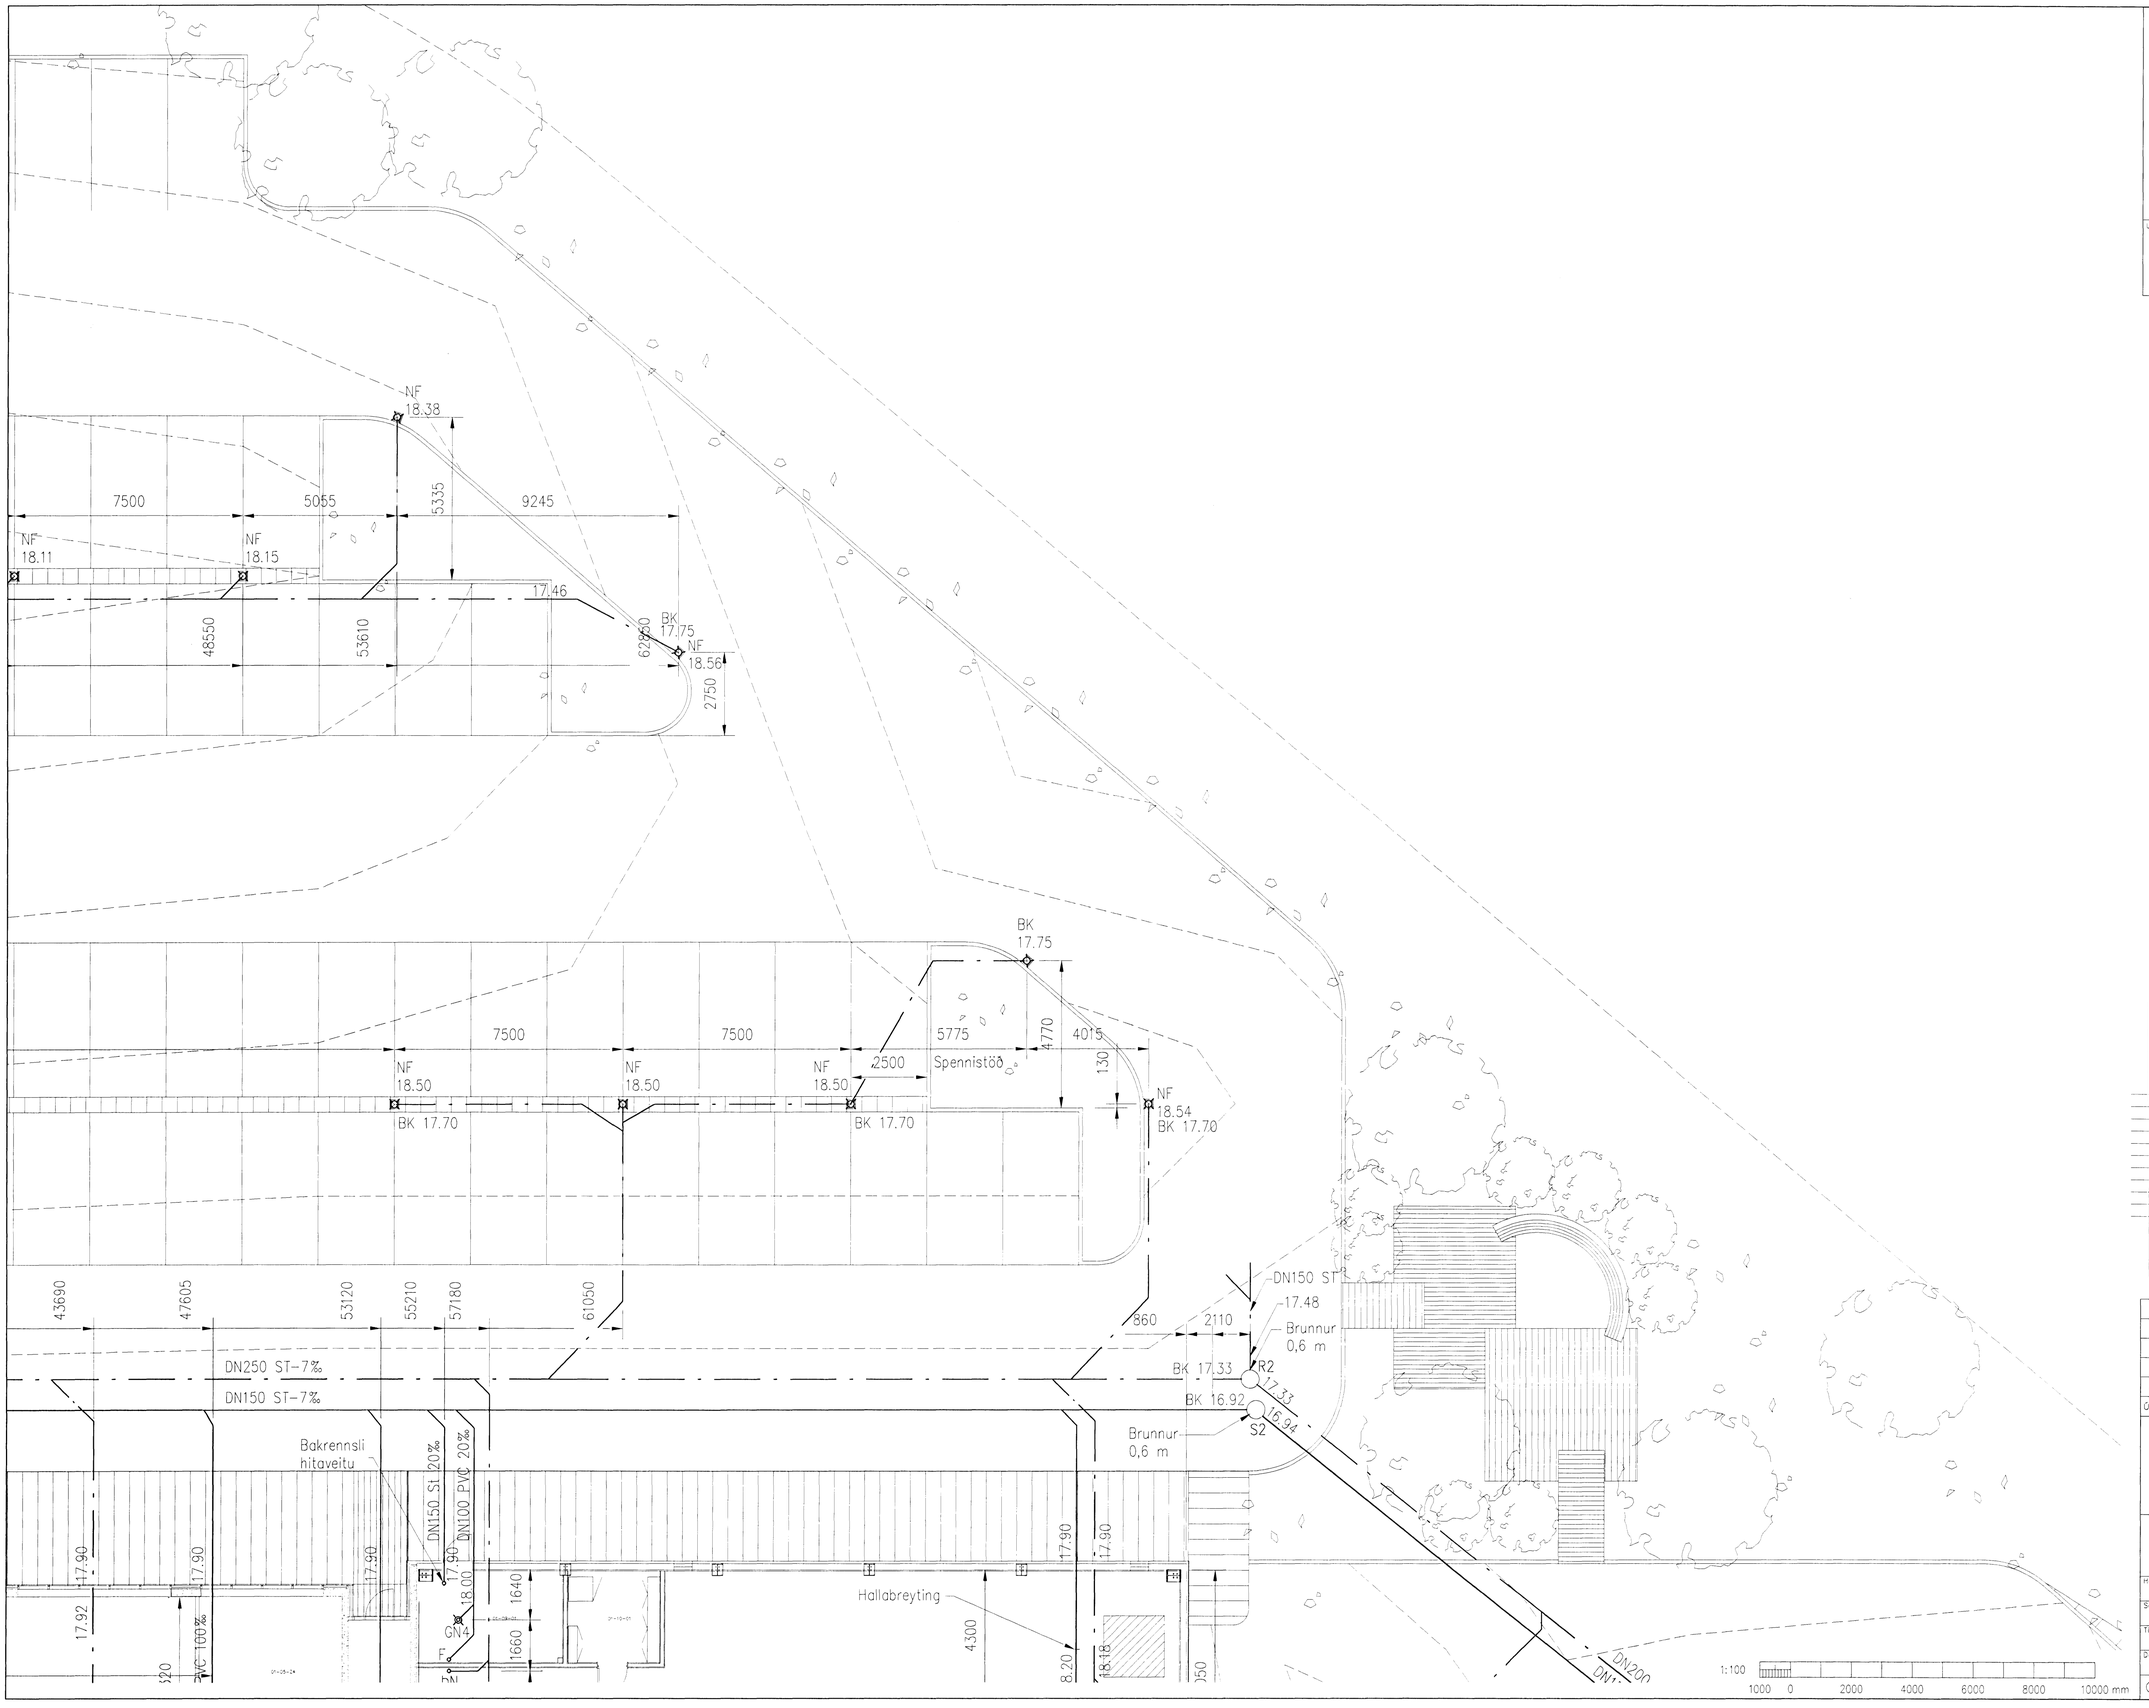

Samþykkt þann
25 APR. 2008
Byggingarfulltrúinn í Hafnarfirði
F.h. Hrólfur S. Gunnlaugsson

Undirritun samræmingarhönnuðar:
ASK
ÁGÚL- OG SAMRÆMINGARHÖNNUÐUR
HITI VÁR HALLDÓRSSON, KT.201058-7049
15. apríl 2008

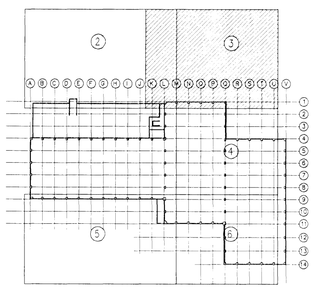

Útg.	Dags.	Breyting	Hø.	Yf.	Sp.
A	2008-03-26	VERKTEIKNING	AS	DGI	HH

GJÁHELLA 4, HAFNARFIRÐI

HÉÐINN HF.
FRÁRENNSLISLAGNIR
GRUNNMYND 2/5

VST Verkfræðistofa Sigurðar Thoroddsen hf.
Ármúla 4, 108 Reykjavík. – Kt: 611276-0289
Sími: 569 5000 – Fax: 569 5010 – Veffang: www.vst.is

Hannað:	Teiknað:	Yfirfarið:	Mkv:
AS	SGH		1:100

Samþykkt: F.h. VST hf. Hjörtur Hansson 150946-4929 Kt.:

Tölvuskrá: K:\2006.01\48\teikn\lagn\HED-7101-106.dwg Blaðstærð: A1

Dags: OKT. 2007 Nr: 2006-0148 7.103 A

© ÖLL AFNOT OG AFRITUN TEIKNINGA, AÐ HLUTA EÐA Í HEILD, ER HÁÐ SKRIFLEGU LEYFI HÖFUNDA