



Samþykkt þann
25 APR 2008
Byggingarfulltrúinn í Hafnarfirði
F.h. Hrólfur S. Gunnlaugsson


Undirritun samráðingarráðgjafar:
ASK
15. APRIL 2008
Hrólfur S. Gunnlaugsson

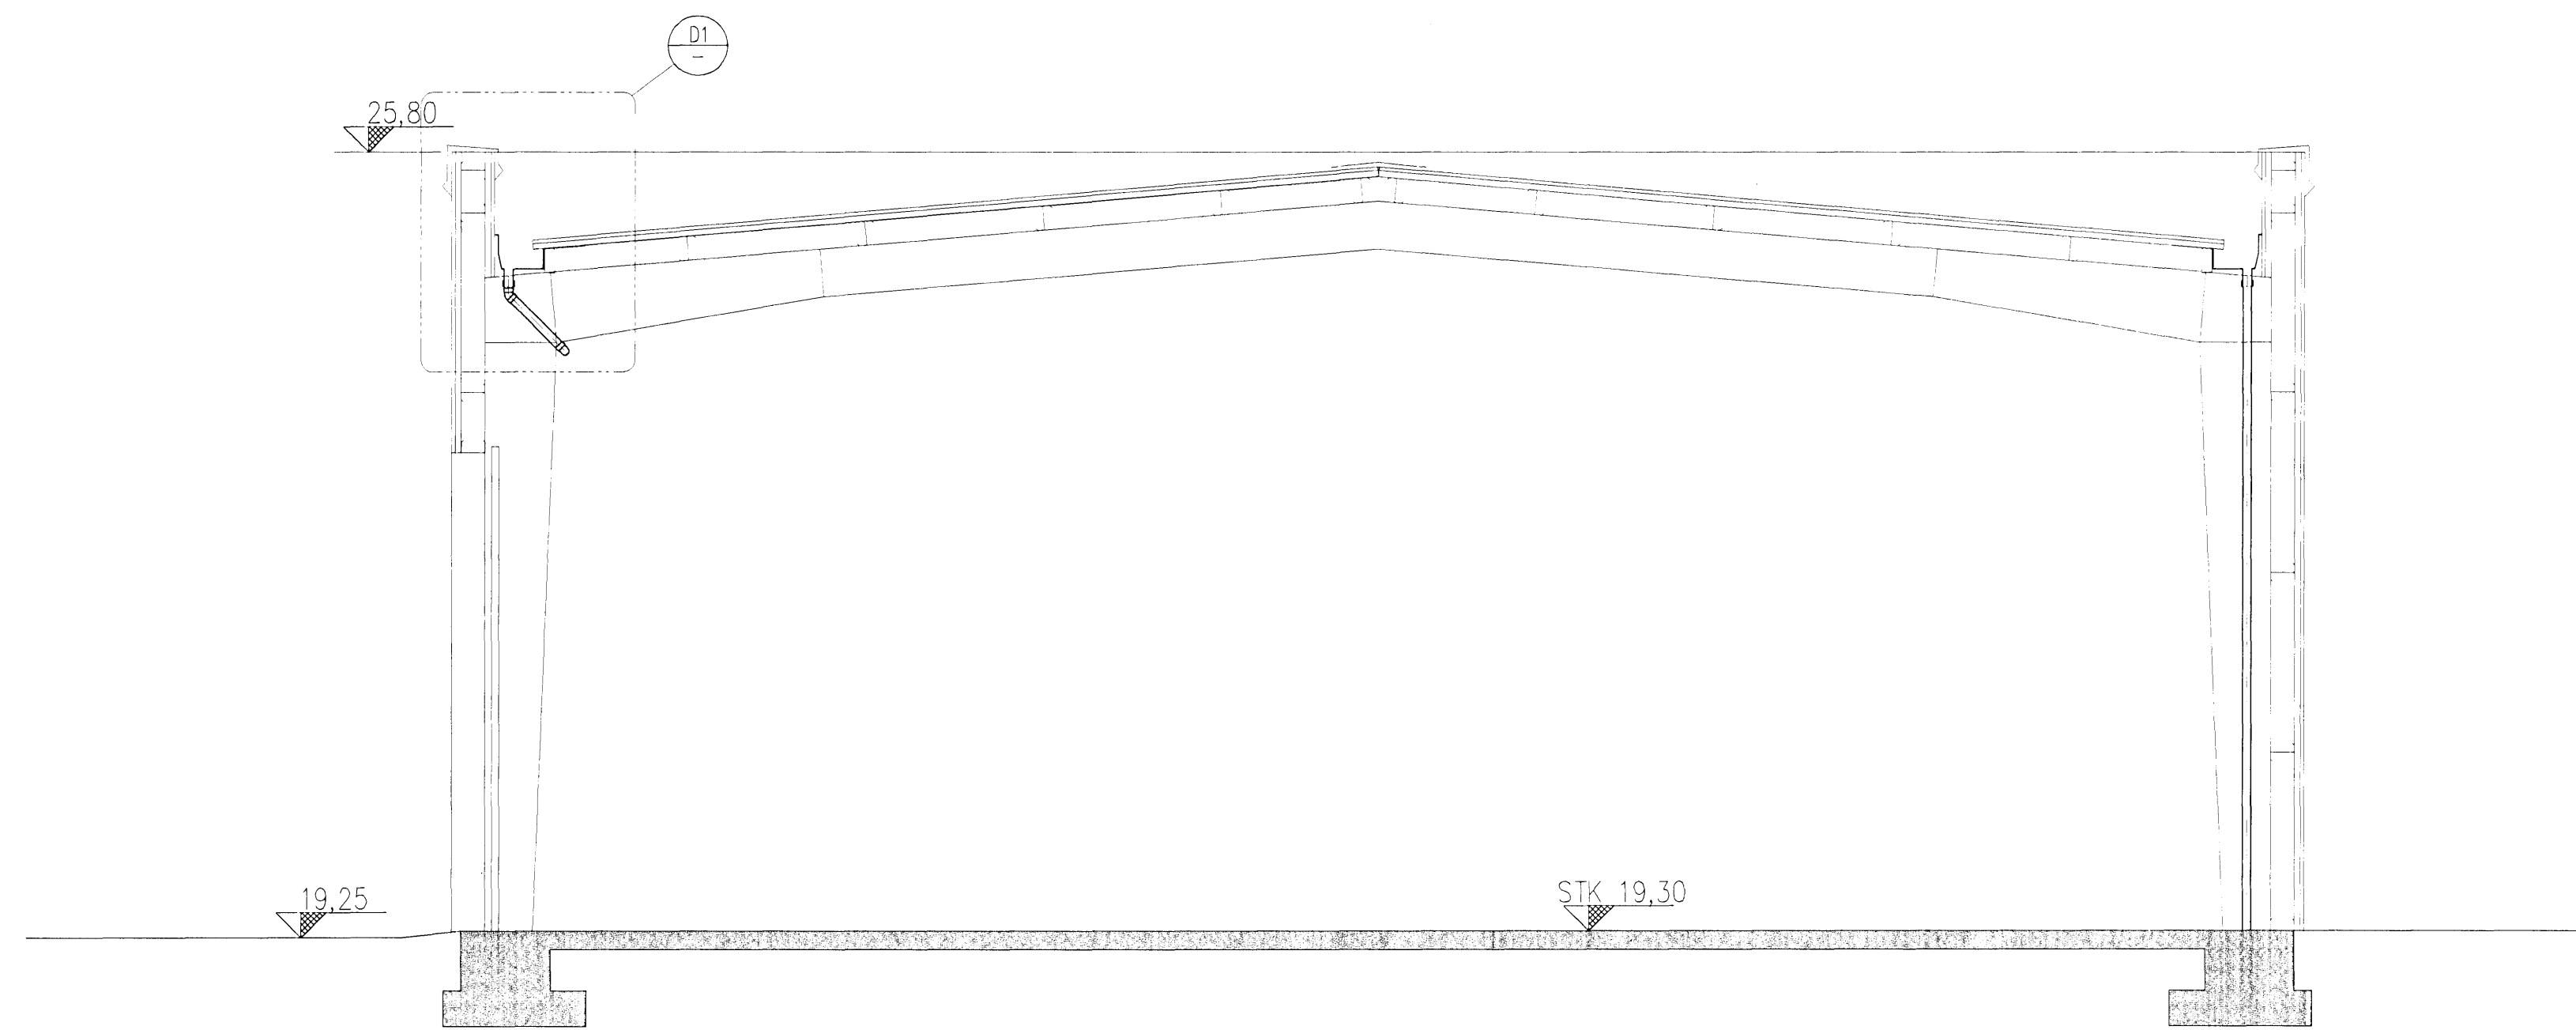

A
7.152
SNID
1:50

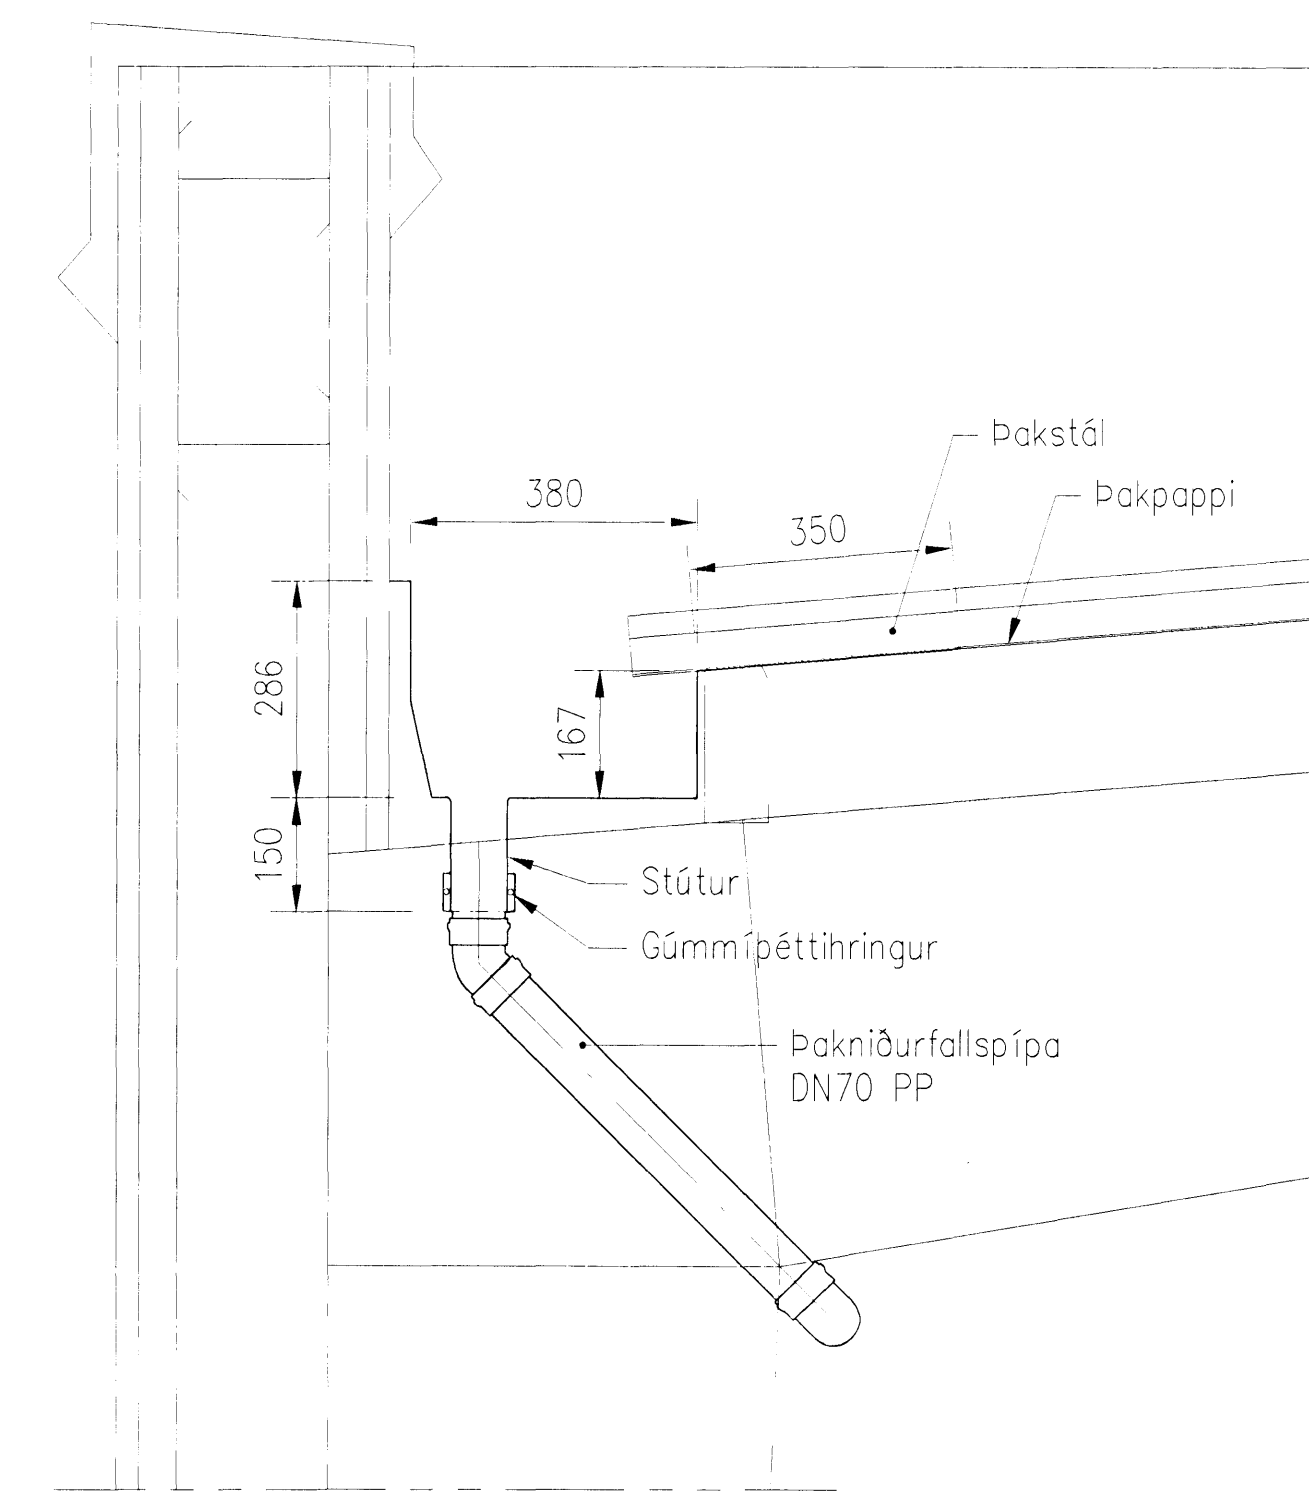

D1
DEILI AF RENNUG OG ÞAKNIÐURFALLI
1:10

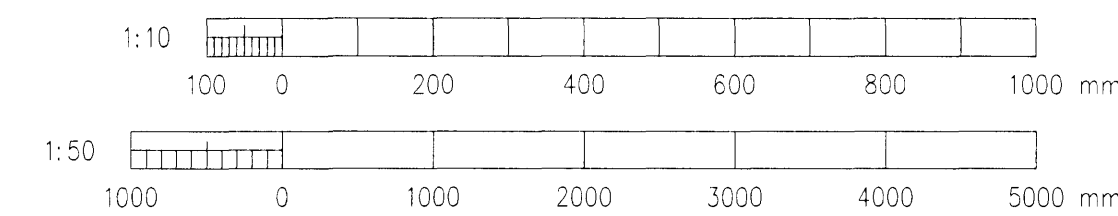

A	2008-03-26	VERKTEIKNING	AS	DGI	HH
Útg.	Dags.	Breyting	Hg.	Yf.	Sp.
GJÁHELLA 4, HAFNARFIRÐI HÉDINN HF. FRÁRENNSLISLAGNIR SIBERIA, SNID OG DEILI					
VST Verkfræðistofa Sigurðar Thoroddsen hf. Almúgla 4, 108 Reykjavík, tel. 51218-5289 Sími 599 5000, fax 599 5000, vefbfang vst.is					
Hannað:	AS	Teknað:	ÞS	Mkr:	1:10, 1:50
Samþykkt:	VST	af:	Hjörtur Hansson	Nr:	150746-4729
Skjalnúmer:	K:\2006.01\48\tekn\logn\HED-7151-153.dwg				Bláskráð:
Dagur:	MAR.2008	Nr:	2006-0148	7.153	A
© ÖLL RYND OG AFRUN TEKNIKA. ÖB HLÚTR Eða HELDUR HÁÐ SKRIFLEGGU LEIFI HÖFUNDA					