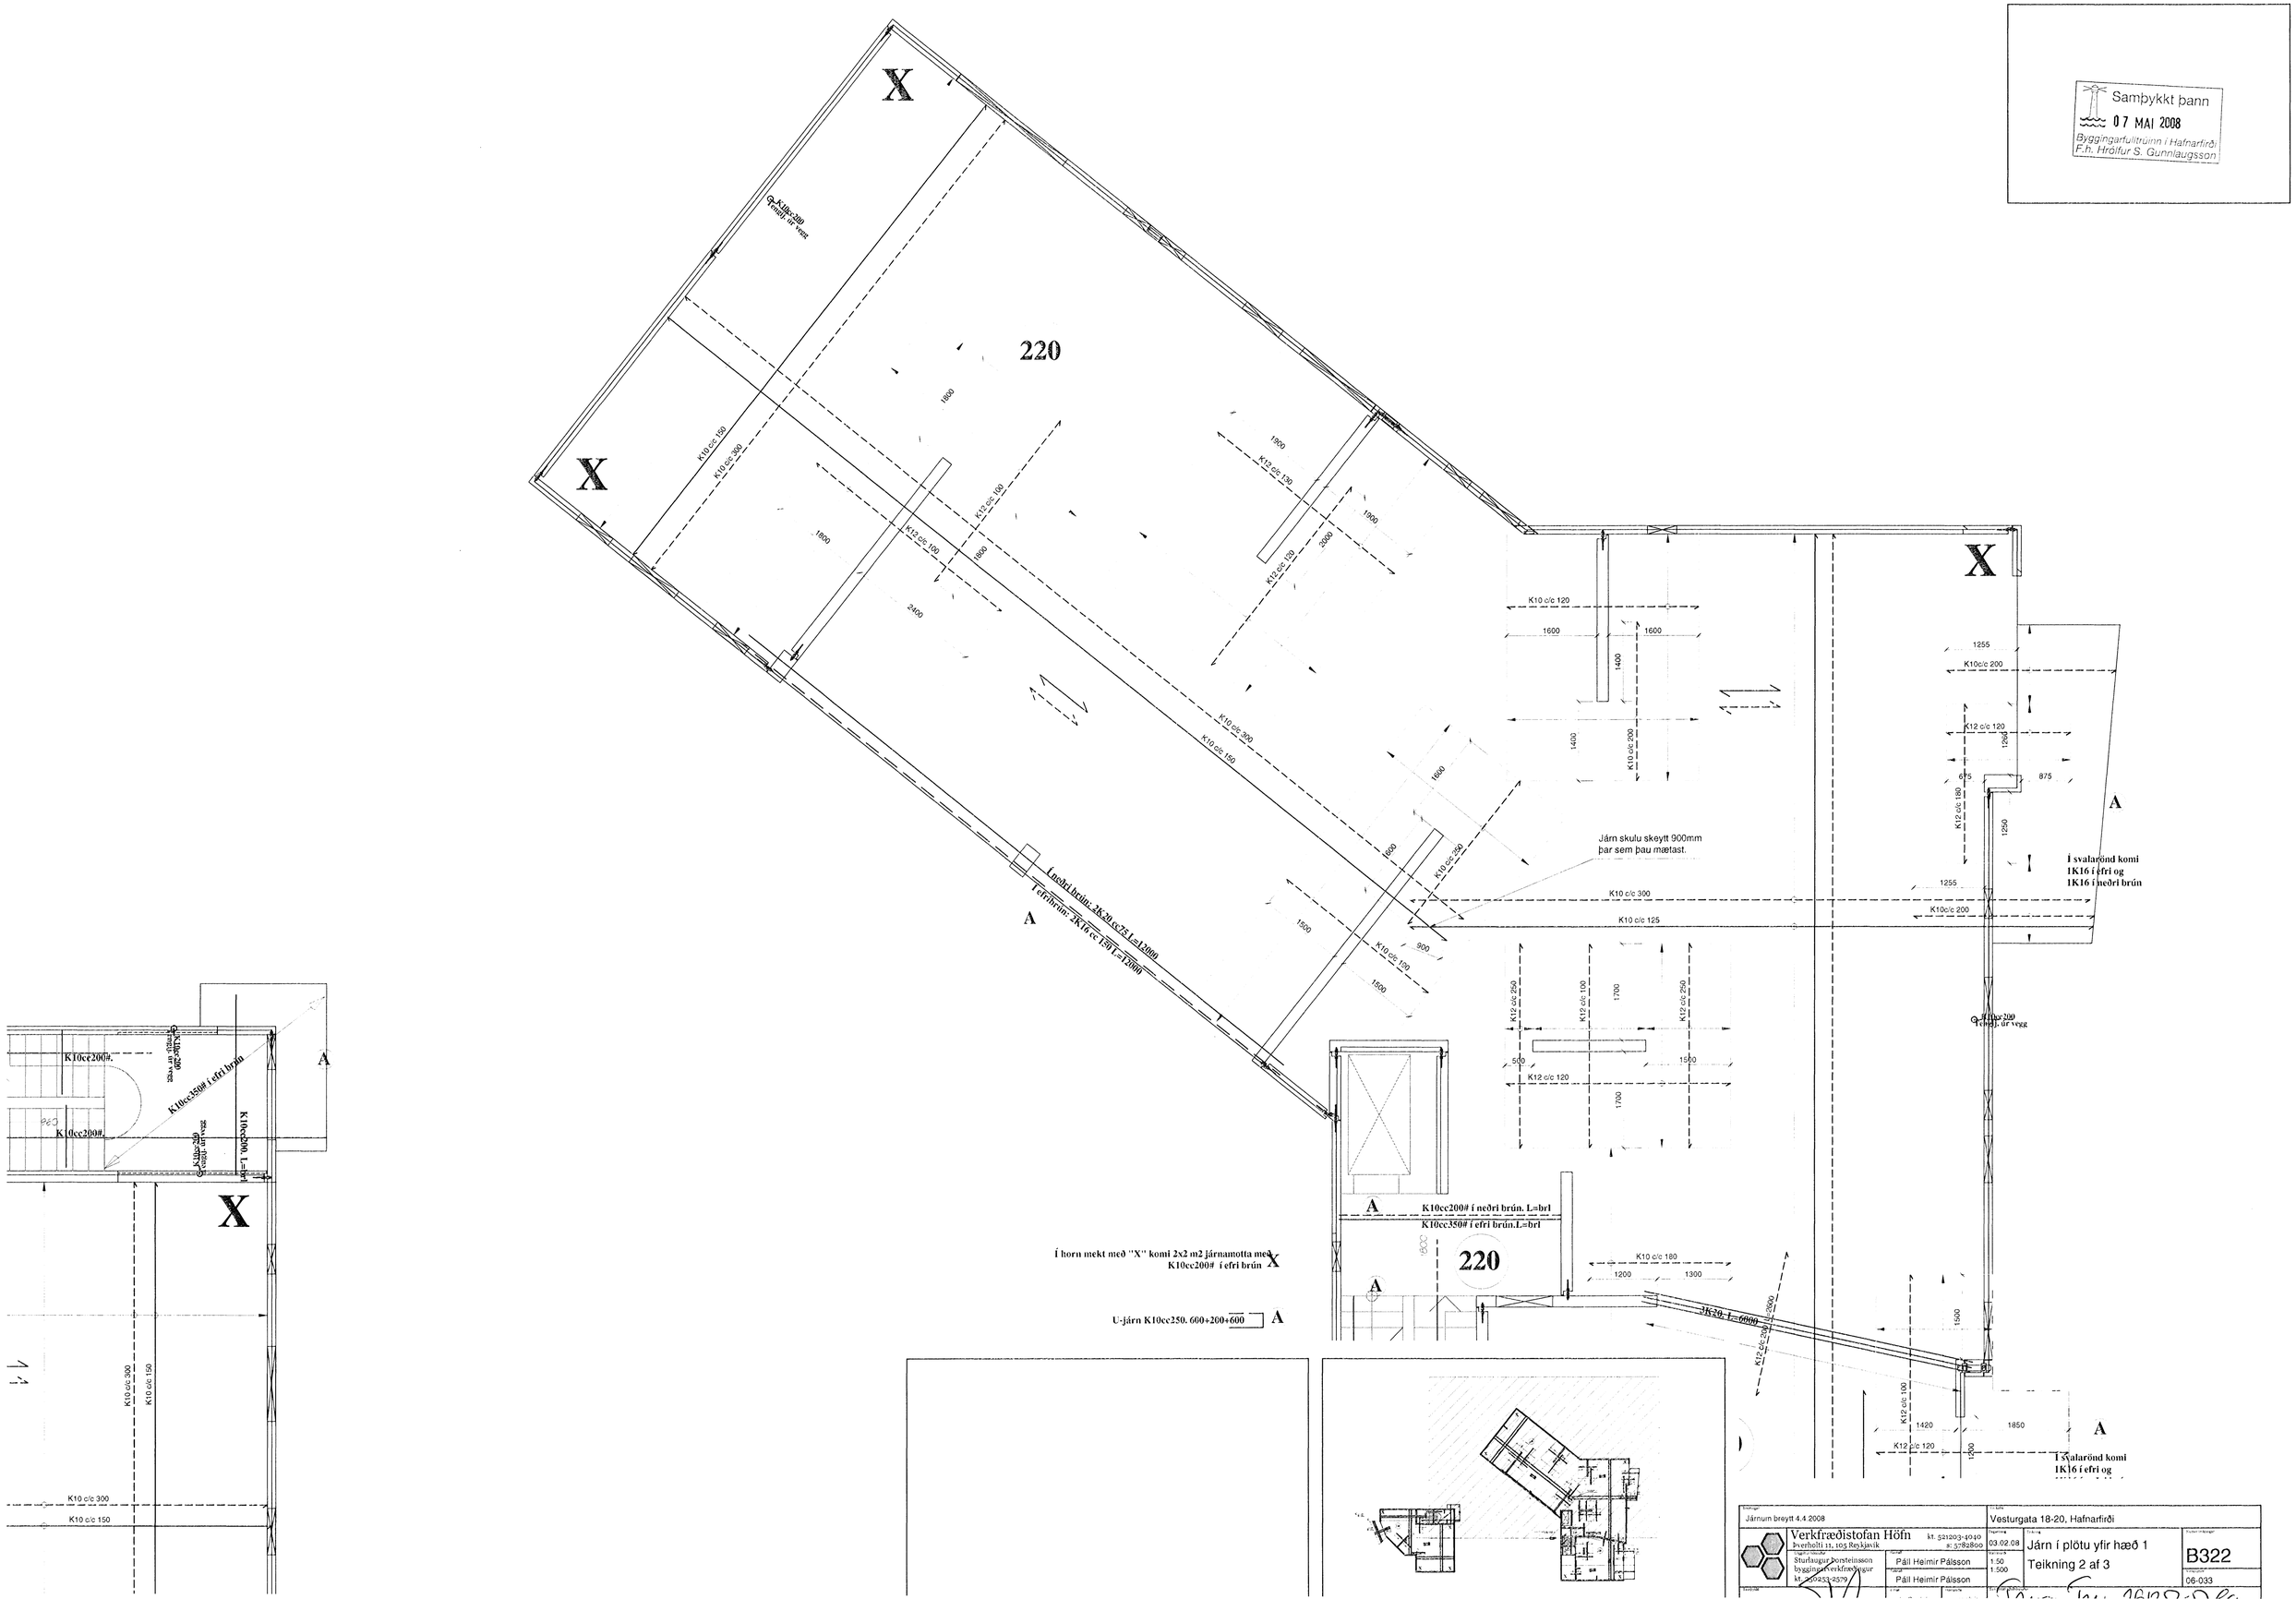

Samþykkt þann
07 MAI 2008
Byggingarfulltrúinn í Hafnarfirði
F.h. Hrólfur S. Gunnlaugsson
X
220
K10cc200#.
K10cc350# í efri brún
K10cc200. L=brl
K10 c/c 300
K10 c/c 150
K10 c/c 120
K10 c/c 125
K10c/c 200
K12 c/c 120
K12 c/c 100
K12 c/c 130
K12 c/c 180
K12 c/c 250
K10 c/c 180
K10 c/c 190
K10 c/c 250
K10 c/c 200
Í neðri brún: 2K20 cc75 L=12000
Í efribrún: 2K16 cc 150 L=12000
Járn skulu skeytt 900mm þar sem þau mætast.
Í svalarönd komi 1K16 í efri og 1K16 í neðri brún
K10cc200# í neðri brún. L=brl
K10cc350# í efri brún.L=brl
Í horn mekt með "X" komi 2x2 m2 járnamotta með K10cc200# í efri brún
U-járn K10cc250. 600+200+600
3K20. L=6000
Í svalarönd komi 1K16 í efri og
Járnum breytt 4.4.2008
Vesturgata 18-20, Hafnarfirði
Verkfræðistofan Höfn
Þverholti 11, 105 Reykjavík
kt. 521203-4040
s: 5782800
Sturlaugur Þorsteinsson byggingarverkfræðingur
kt. 250253-2579
Páll Heimir Pálsson
Páll Heimir Pálsson
03.02.08
1:50
1:500
Járn í plötu yfir hæð 1
Teikning 2 af 3
B322
06-033