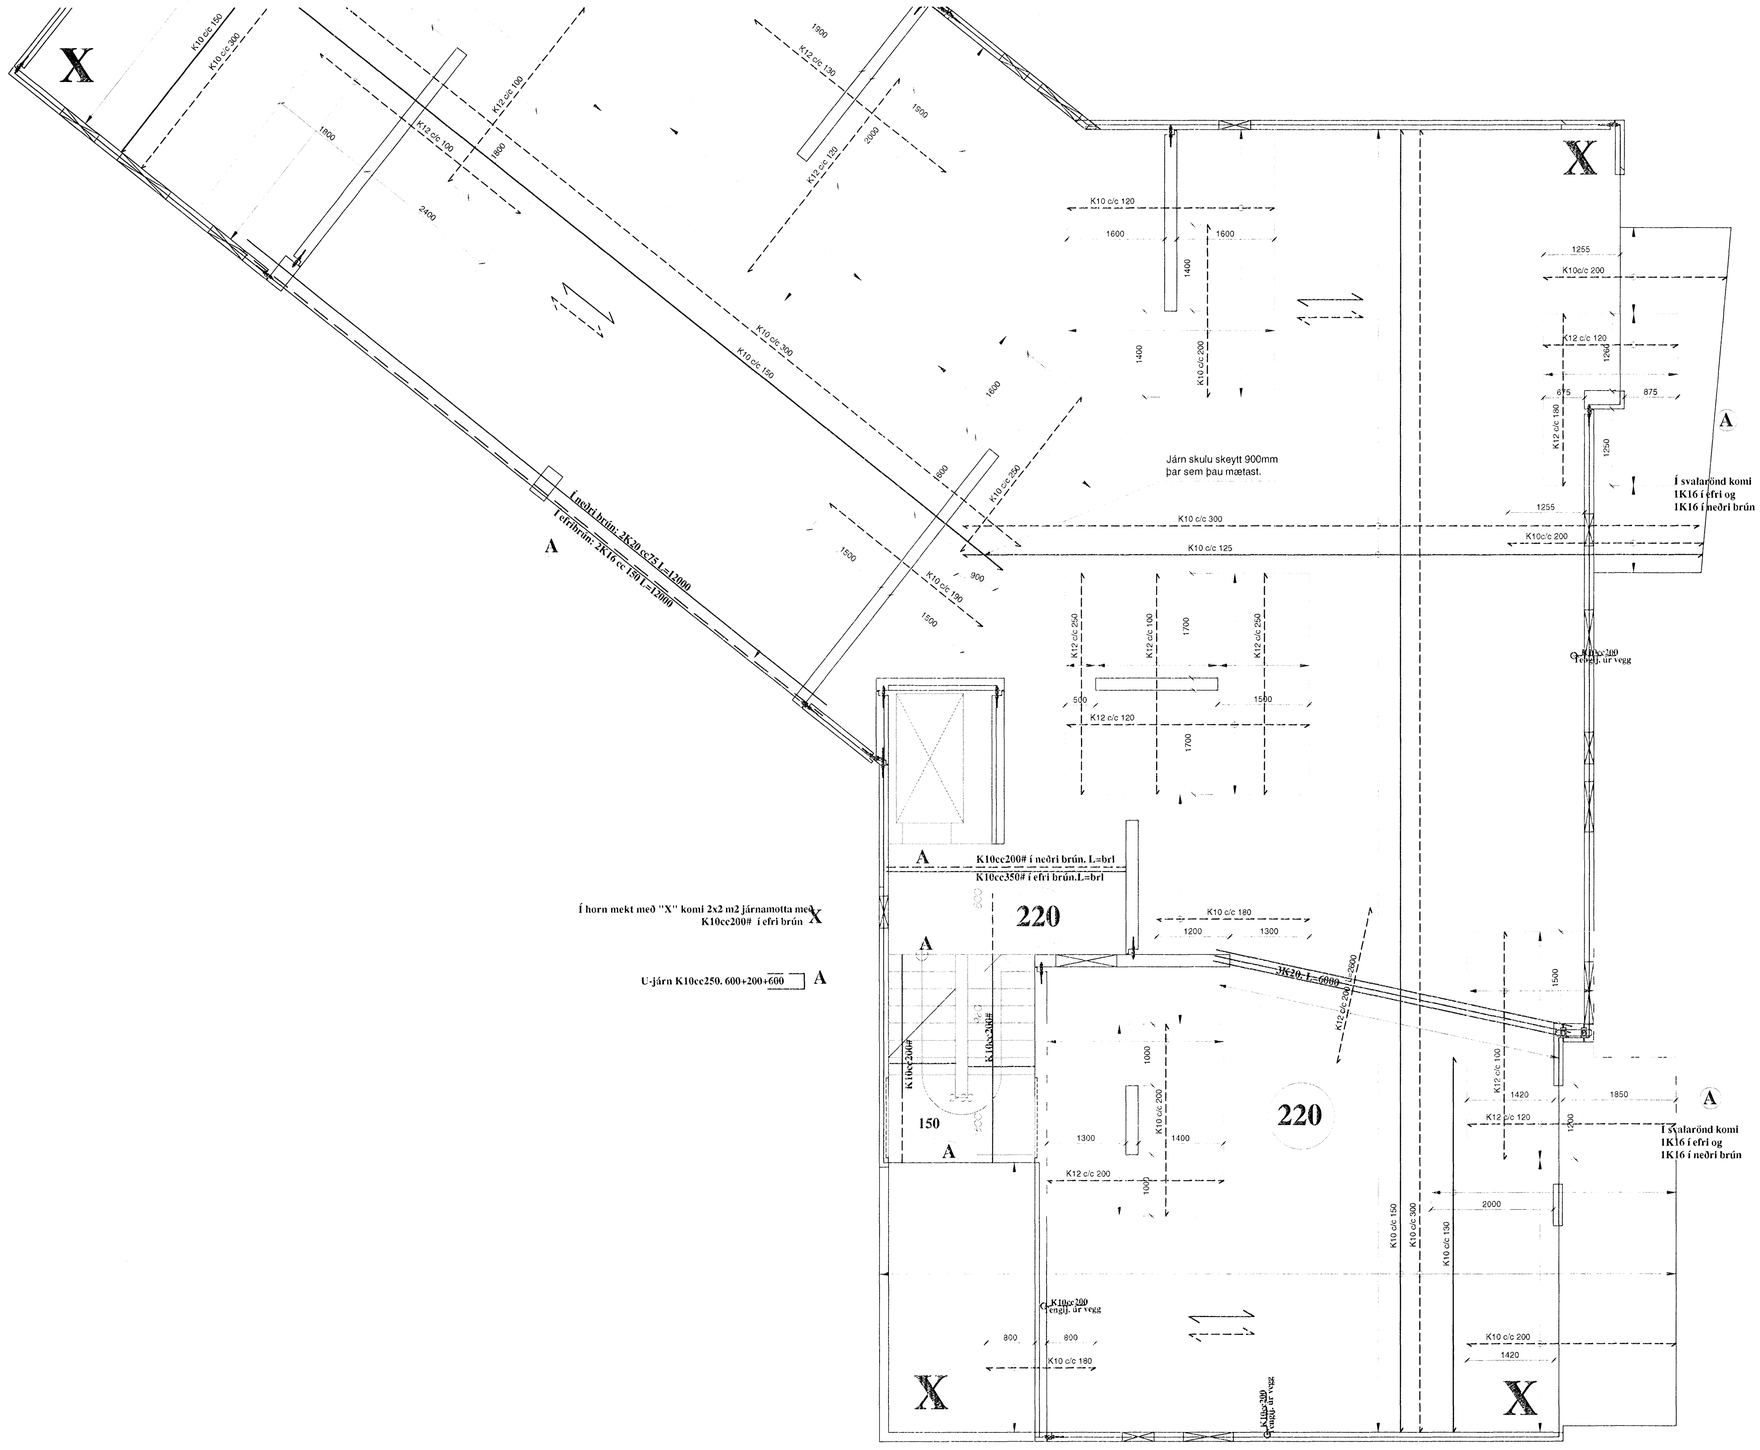

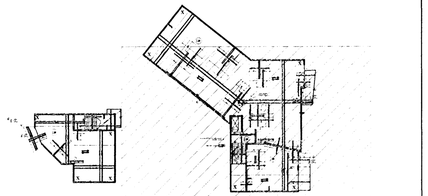

Samþykkt þann
07 MAI 2008
Byggingarfulltrúinn í Hafnarfirði
F.h. Hrólfur S. Gunnlaugsson

Járnum breytt 4.4.2008			Vesturgata 18-20, Hafnarfirði
Verkfræðistofan Höfn Þverholti 11, 105 Reykjavík	kt. 521203-4010 s: 5782800	Dagsetning 03.02.08	Járn í plötu yfir hæð 1 Teikning 1 af 3
Hönnuður Sturlaugur Þorsteinsson byggingarverkfræðingur kt. 2509774579	Páll Heimir Pálsson	Kvarði 1:50 1:500	Teikningarnúmer B321
Teiknað af Páll Heimir Pálsson		Verknúmer 06-033	