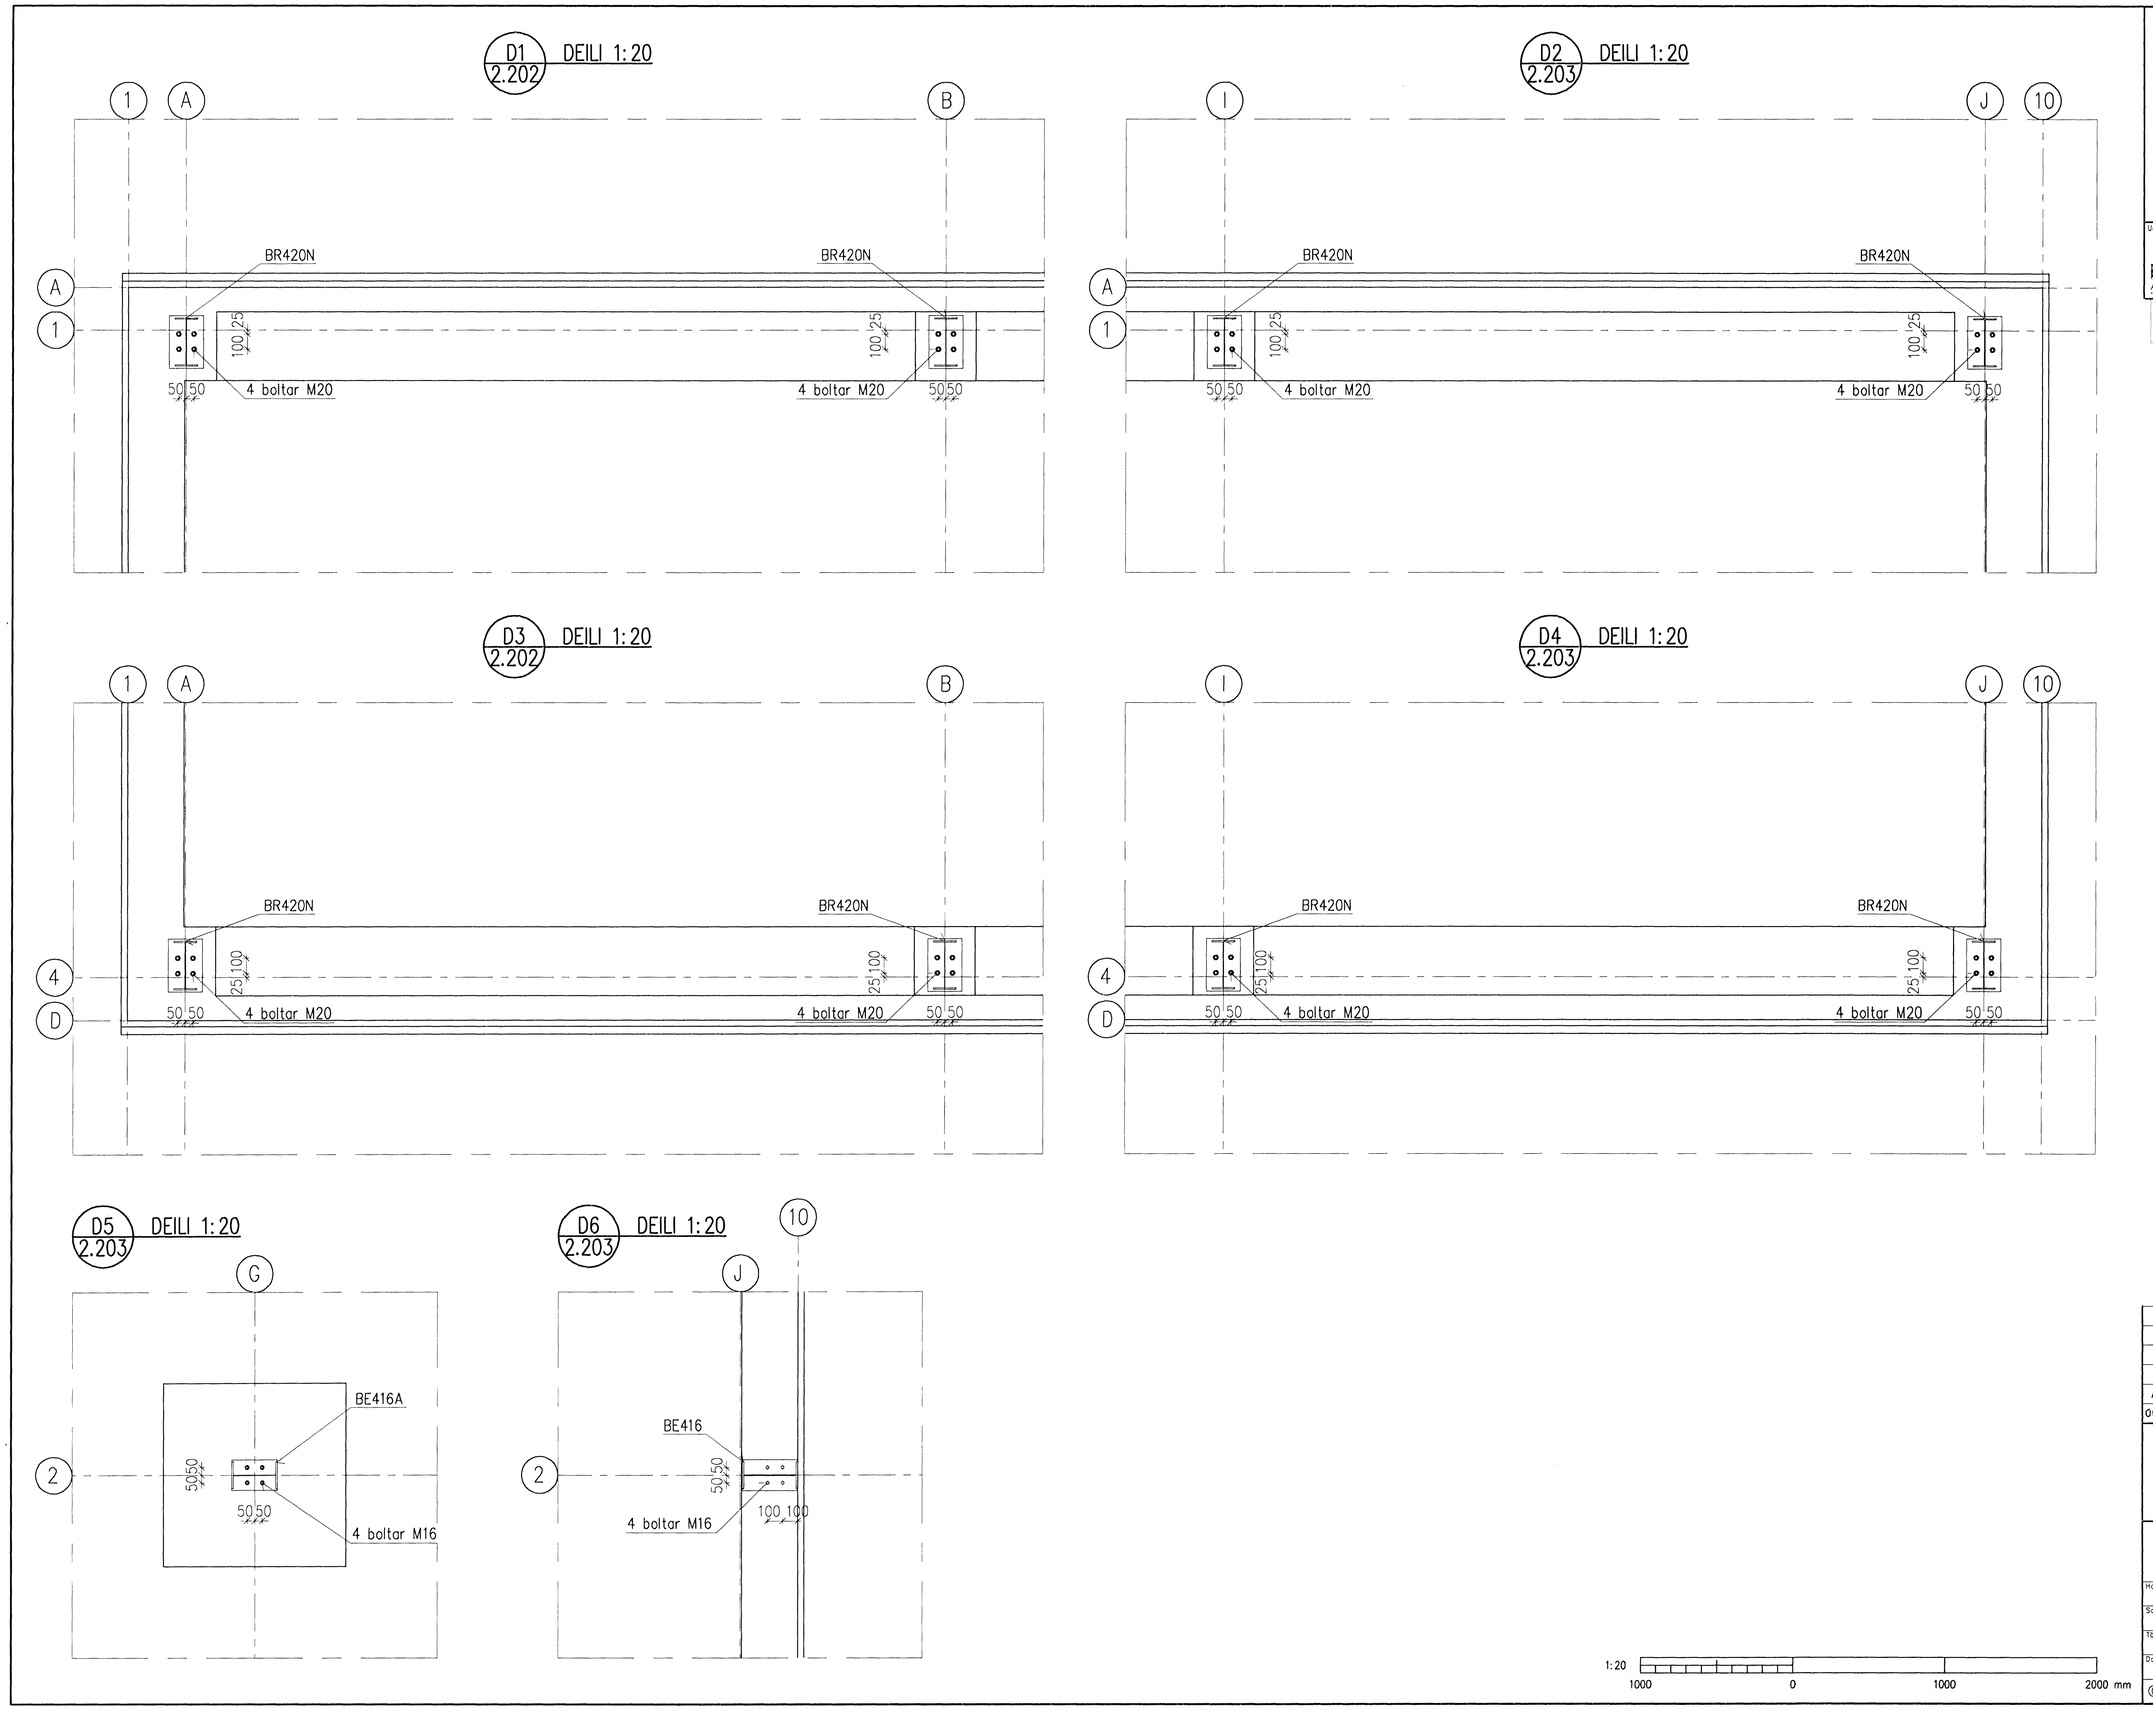

Samþykkt þann
16 MAI 2008
Byggingarfulltrúinn í Hafnarfirði
F.h. Hrólfur S. Gunnlaugsson

Undirritun samræmingarhönnuðar:

ÁBAL- OG SAMRÆMINGARHÖNNUÐUR
HELDI MÁR HALLDÓRSSON KT.301258-7049
ASK

Útg.	Dags.	Breyting	Ha.	Yf.	Sþ.
A	2008-05-06	VERKTEIKNING	DS	HS	HH

GJÁHELLA 4, HAFNARFIRÐI

HÉÐINN HF
BURÐARVIRKI, SIBERIA
UNDIRSTÖÐUR, DEILI

VST Verkfræðistofa Sigurðar Thoroddsen hf.
Ármúla 4, 108 Reykjavík, kt: 611276-0289
Sími: 569 5000, fax: 569 5010, veffang: www.vst.is

Hannað:	Teiknað:	Yfirfarið:	Mkv:
DS	AFV		1:20

Samþykkt: F.h. VST hf. Hjörtur Hansson Kt.: 150946-4929

Tölvuskrá: K:\2006.01\48\teikn\burd\HED-2201-2205.dwg
Bloðstærð: A1
Dags: APRÍL 2007
Nr.: 2006.0148 2.204 A

© ÖLL AFNOT OG AFRITUN TEIKNINGA, AÐ HLUTA EÐA Í HELD, ER HÁÐ SKRIFLEGU LEYFI HÖFUNDA