Burðarvirki
Steyptir veggir og plata yfir 1. hæð
mkv. 1:50

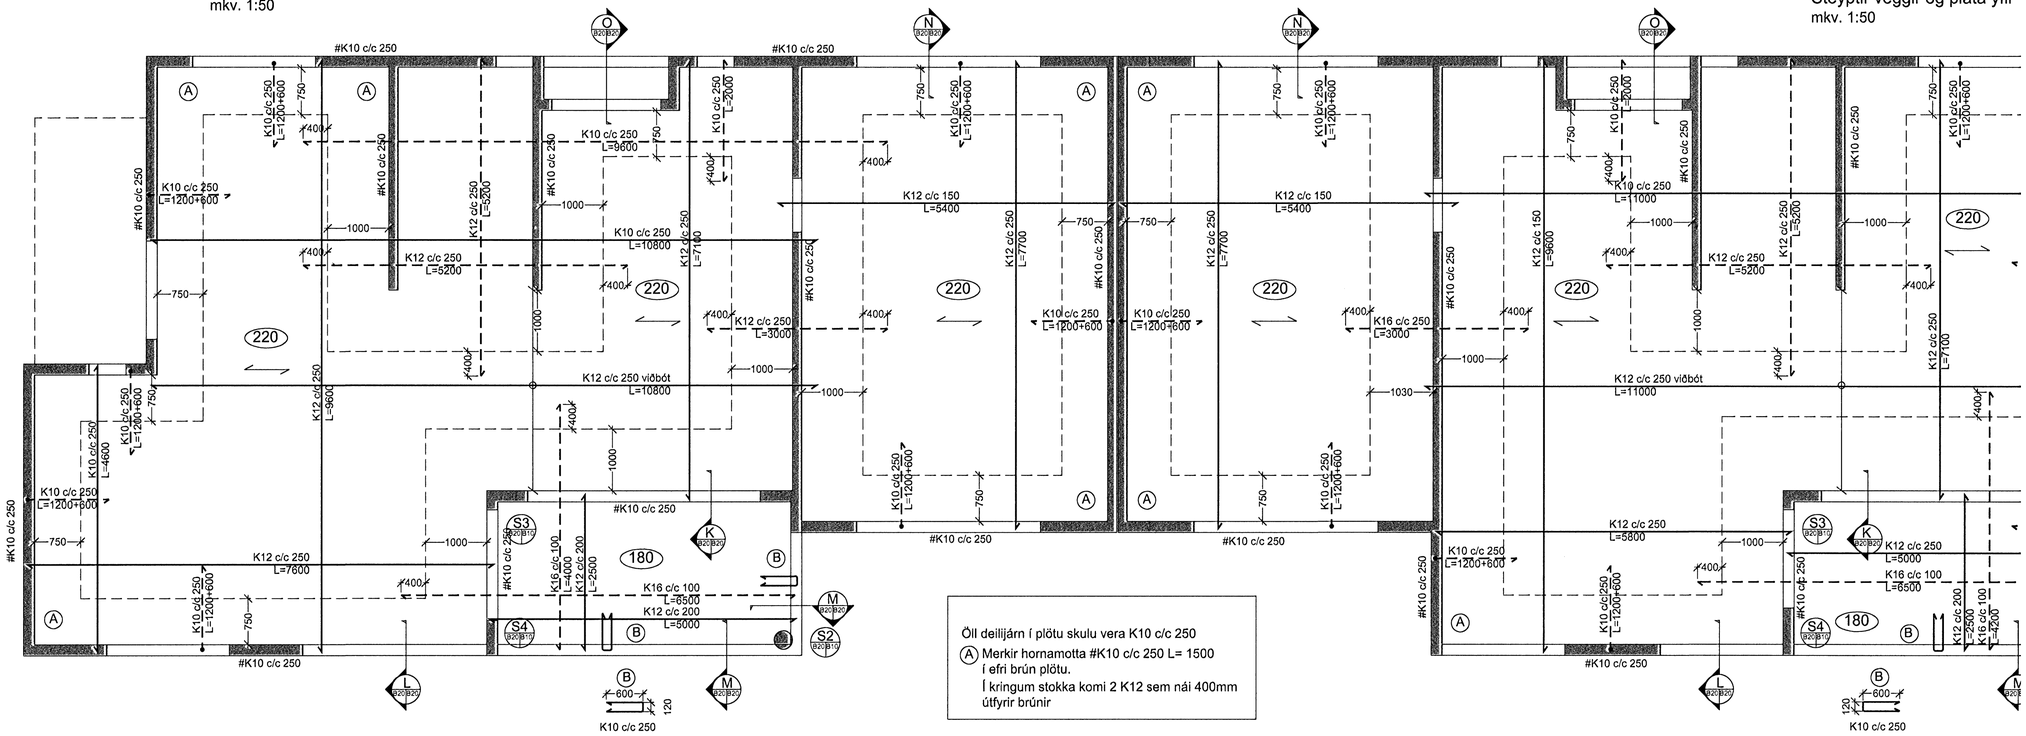


Burðarvirki
Steyptir veggir og plata yfir
mkv. 1:50

Öll deilijárn í plötu skulu vera K10 c/c 250
(A) Merkir hornamotta #K10 c/c 250 L= 1500
Í efri brún plötu.
Í kringum stokka komi 2 K12 sem nái 400mm útfyrir brúnir

K Snið B20 B20 1:20

L Snið B20 B20 1:20

M Snið B20 B20 1:20

N Snið B20 B20 1:20

O Snið B20 B20 1:20

Almennt snið í vegg/plötu yfir glugga
mkv. 1:20

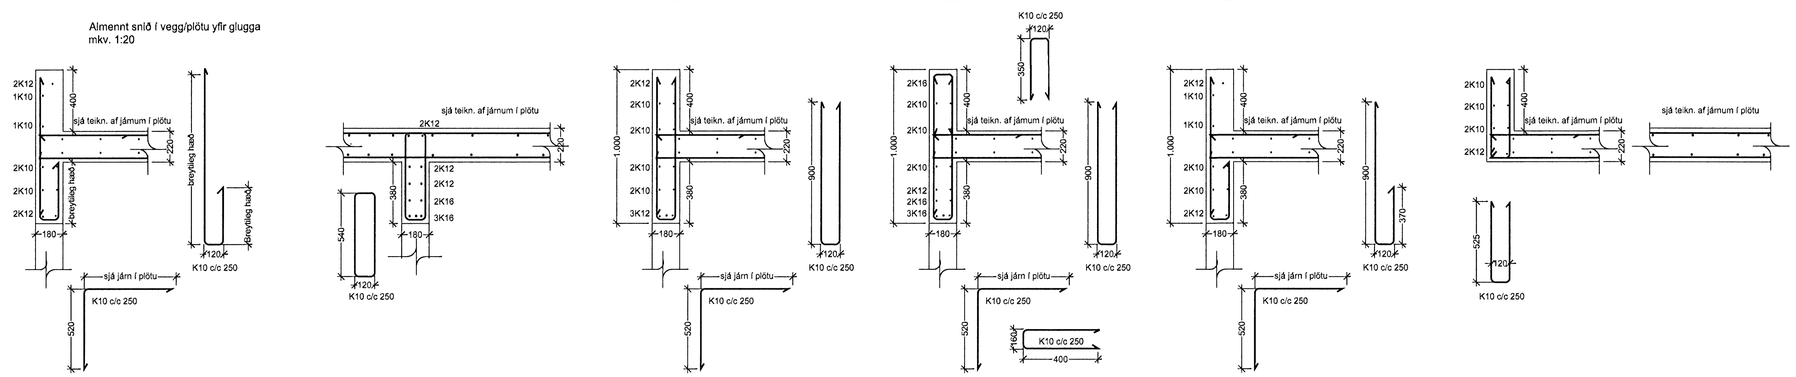


Samþykkt þann
17 APR. 2008
Byggingarfulltrúinn í Hafnarfirði
F.h. Hrólfur S. Gunnlaugsson

ÚTGÁFUFERILL

| NÚMER: | DAGS. | SKÝRINGAR: | UNNIÐ: |
|---|---|---|---|
| | | | |

DAGS. SAMRÆM.HÖNNUÐUR


EMIL ÞÓR GUÐMUNDSSON
FTFÍ
LÆKJASMÁRA 98
200 KÓPAVOGUR
SÍMI: 544 4004
GSM: 898 9517
NETFANG: emil@emil.is
kt: 280456-3499


HEITI VERKS:

Fjóluás 16-18-20

HEITI TEIKNINGAR:

Burðarvirki húss
2. hæð
Steyptir veggir og plata

| MKV: | DAGS. | VERK NR | |
|---|---|---|---|
| 1:50/1:20 | 12.01.08 | EH4 | |
| TEIKNAÐ. | YFIRFARIÐ | SAMÞYKKT | NR. TEIKNINGAR |
| EÞG | EÞG | EÞG | B20-1 |
| DAGS.UNDIRSKR. 16/04/08 | NAFN HÖNNUÐAR EMIL ÞÓR GUÐMUNDSSON | | |
| UNDIRSKR.HÖNNUÐAR | | | ÚTGÁFA |