


GRUNNMYND KJALLARA 1:50

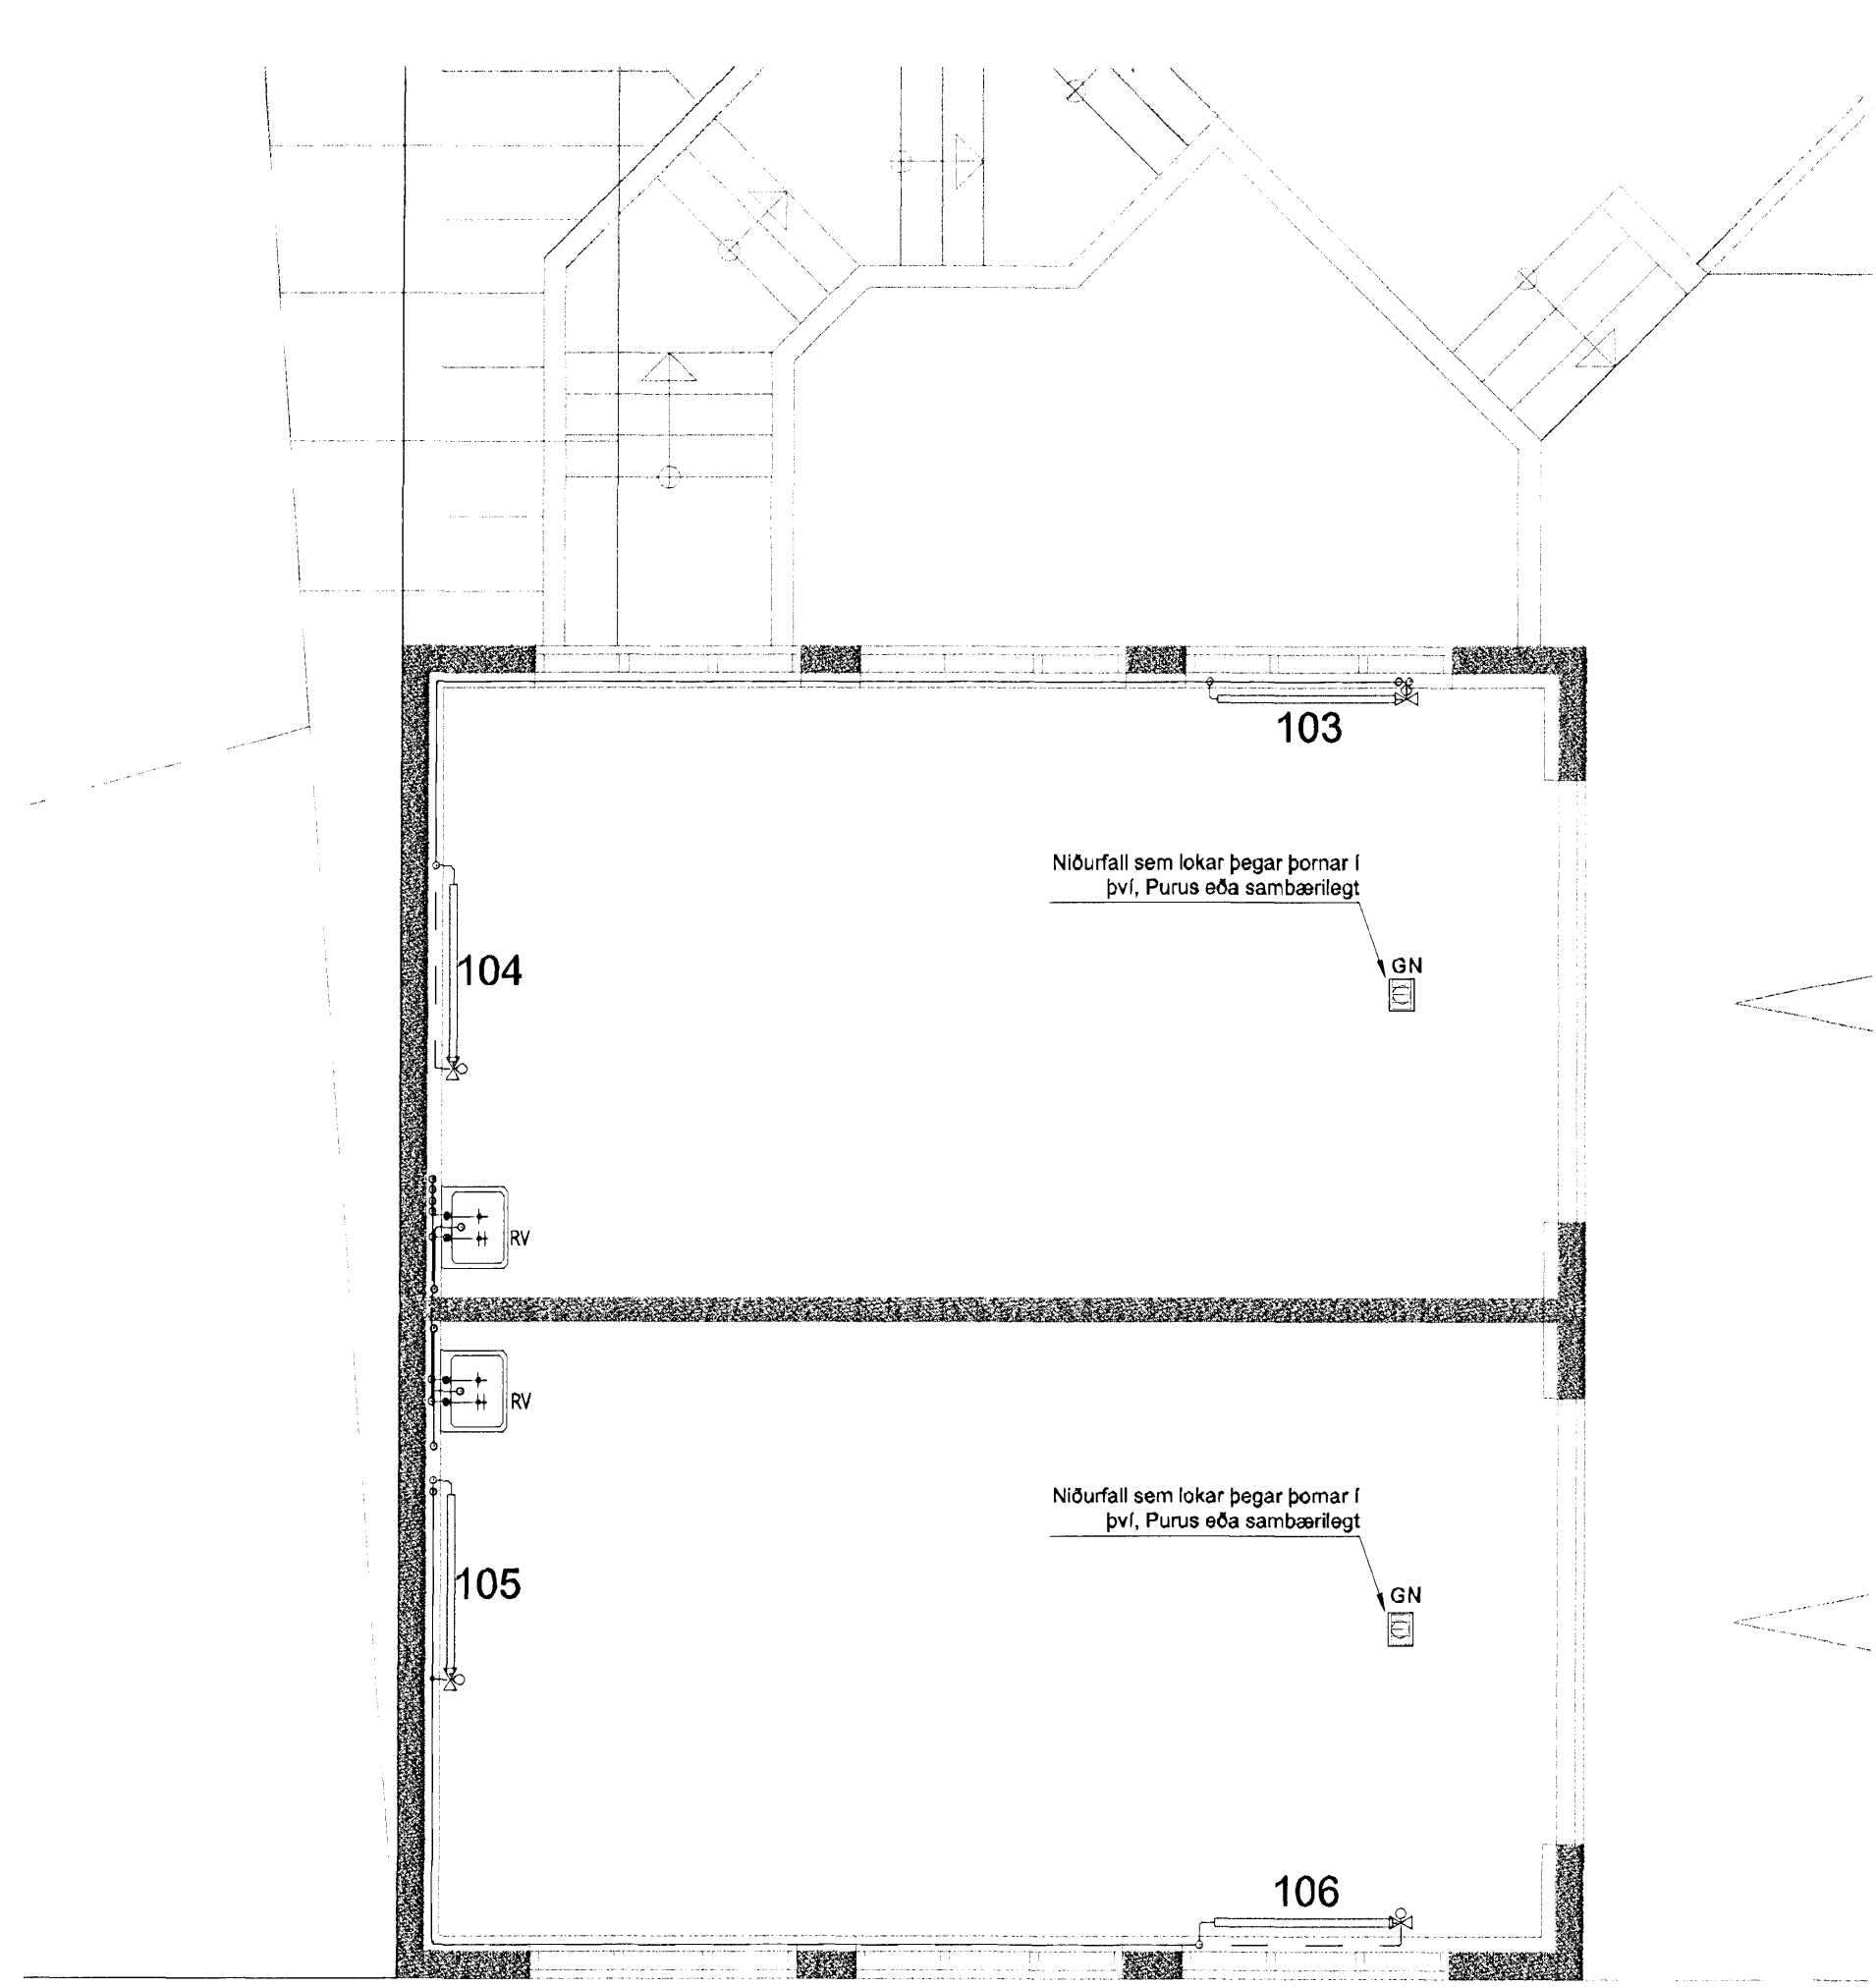


GRUNNMYND 1. HÆÐ 1:50


OFNALISTI

Nr.	Gerð /hæð (mm)	Lengd (mm)	Afköst við dT= 40°C (W)	Stúta staðs. 10mm
101	HENRAD(21)600	1000	985	AD
102	HENRAD(21)600	1000	985	AD
103	HENRAD(21)600	1200	1490	CB
104	HENRAD(21)600	1200	1490	AD
105	HENRAD(21)600	1200	1490	AD
106	HENRAD(21)600	1200	1490	AD
			7930	Wött

Samþykkt þann
 05 MAÍ 2008
 Byggingarfulltrúinn í Hafnarfirði
 F.h. Hröifur S. Gunnlaugsson

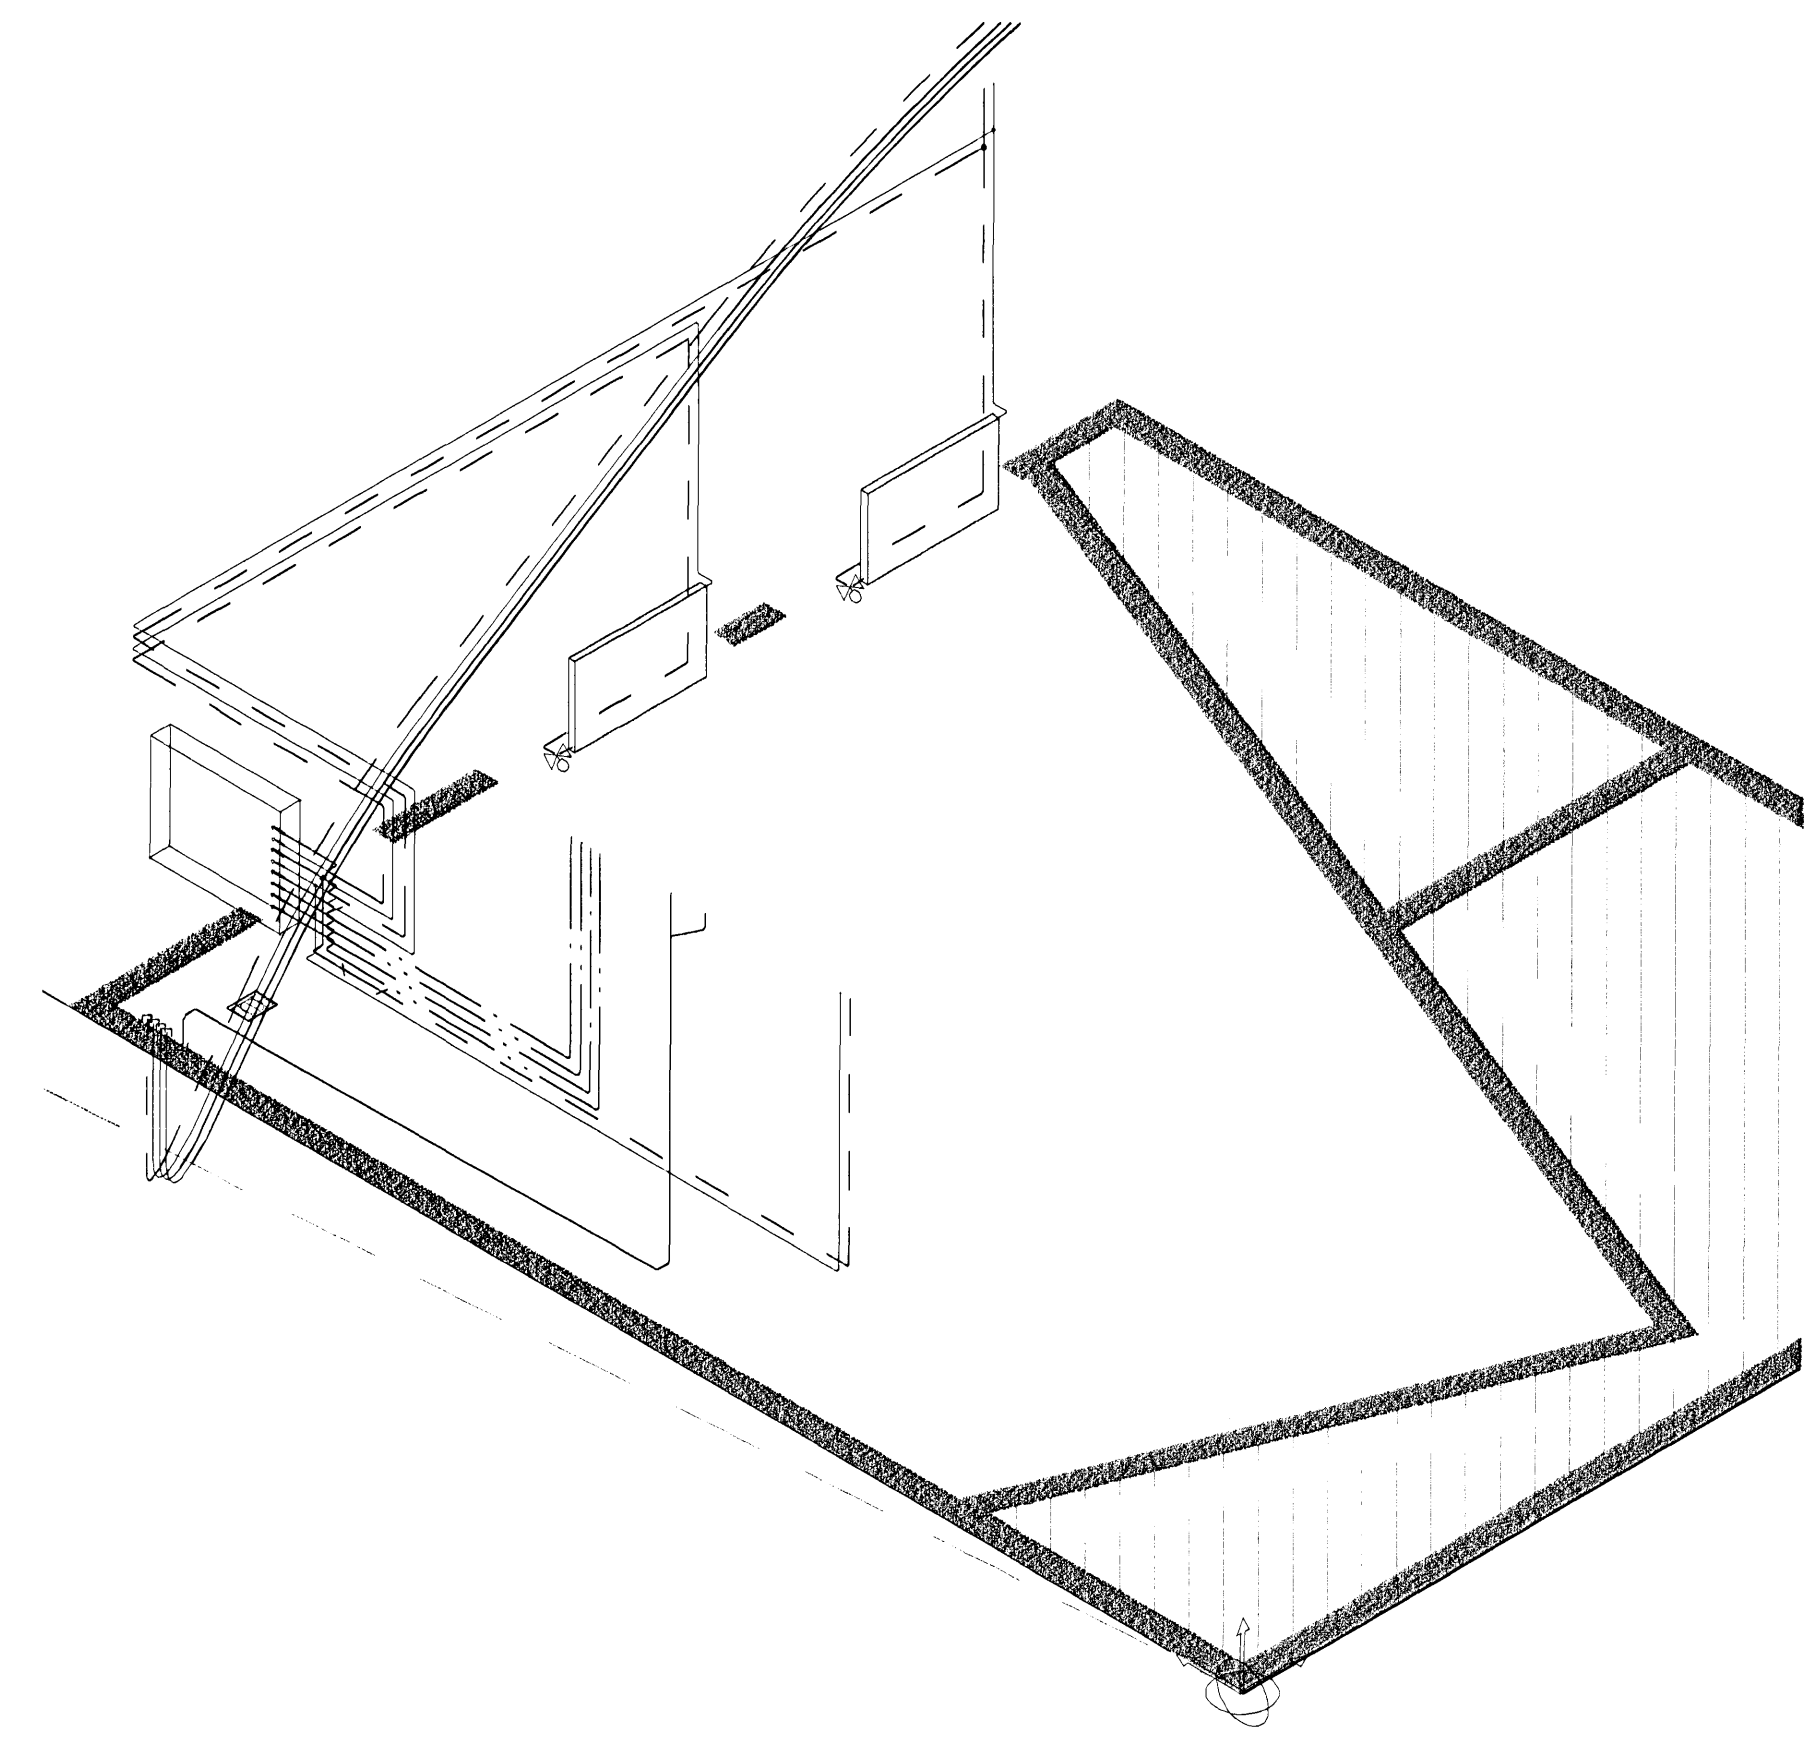

RÚMMYND KJALLARA 1:50

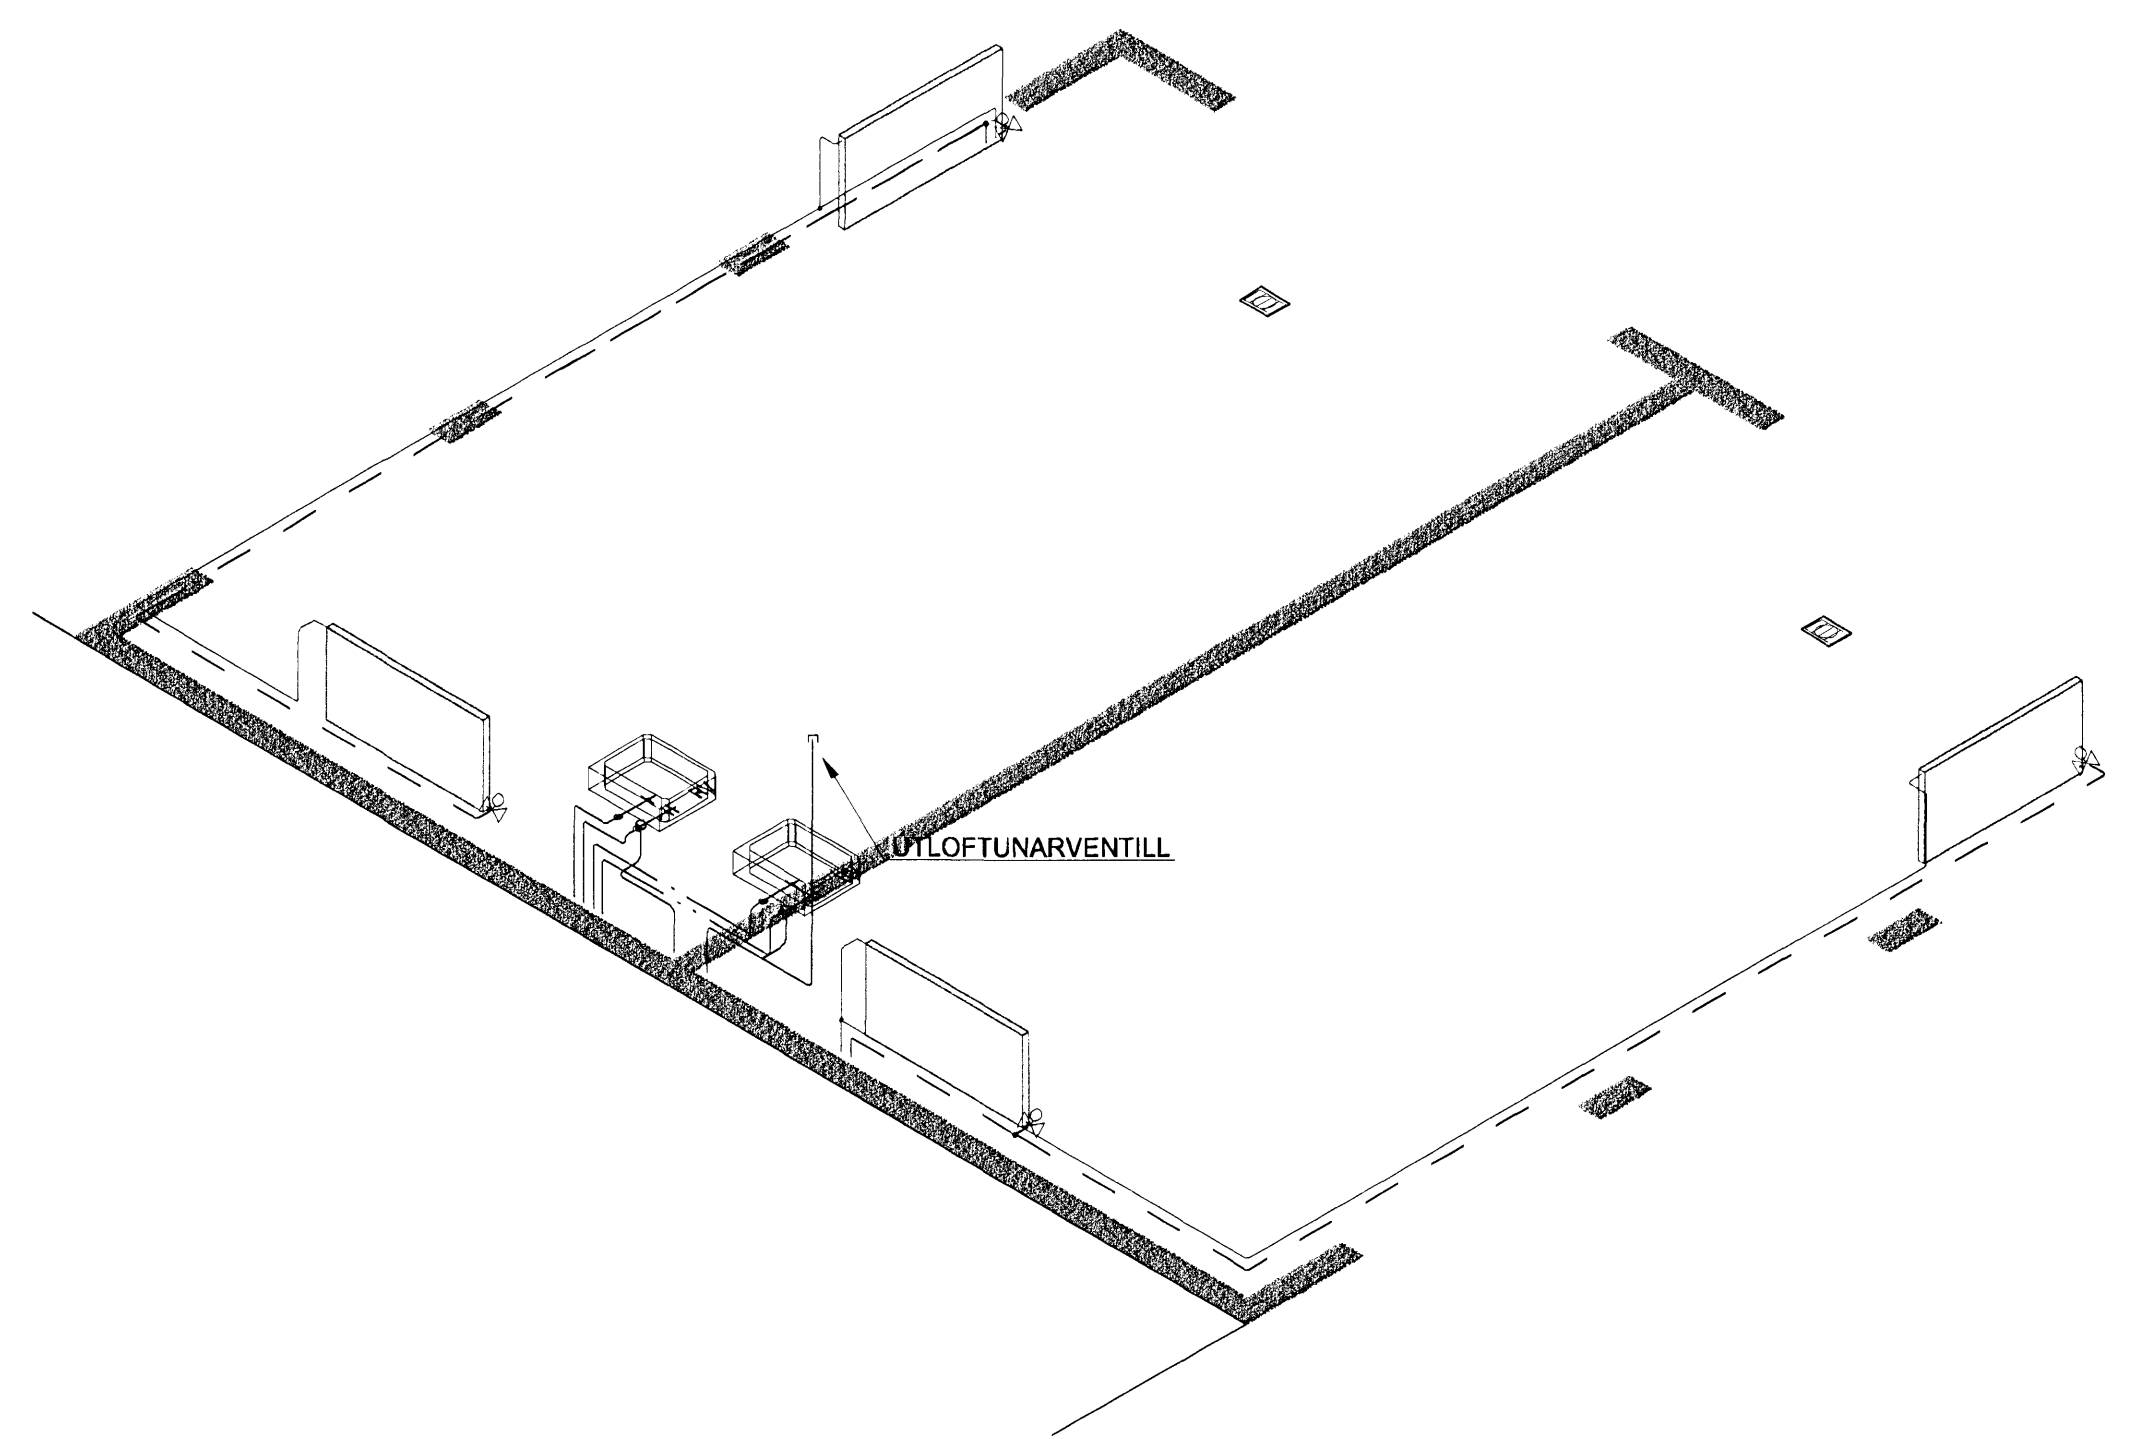

RÚMMYND 1. HÆÐ 1:50

Útg. Dags. Skýring Hannas/Yfirfarið



VERKFRÆÐISTOFA

BÆJARHRAUN 20 • 220 HAFNARFJÖRÐUR • KENNIT. 710706-2899
 vsb@vsb.is • Sími 585 8600 • Fax 585 8610 • www.vsb.is

31.03.08
 252144-33 37

Árton séðfrönnuðar
 Sveinn Aki Svartsson
 Kt. 230855 5609 • aki@vsb.is

Verkefni
 Austurgata 42 - Bílskur
 220 Hafnarfjörður

Verkefni
 Lagnir
 Hitla frárennsli og neysluvatnslagnir
 Grunnmynd kjallara og 1. hæð

Hannað PJK Talað PJK SÁS Yfirfarð PJK Kvarði 1:50 / A1 Síða 1