Samþykkt þann
16 MAI 2008
Byggingarfulltrúinn í Hafnarfirði
F.h. Hrólfur S. Gunnlaugsson

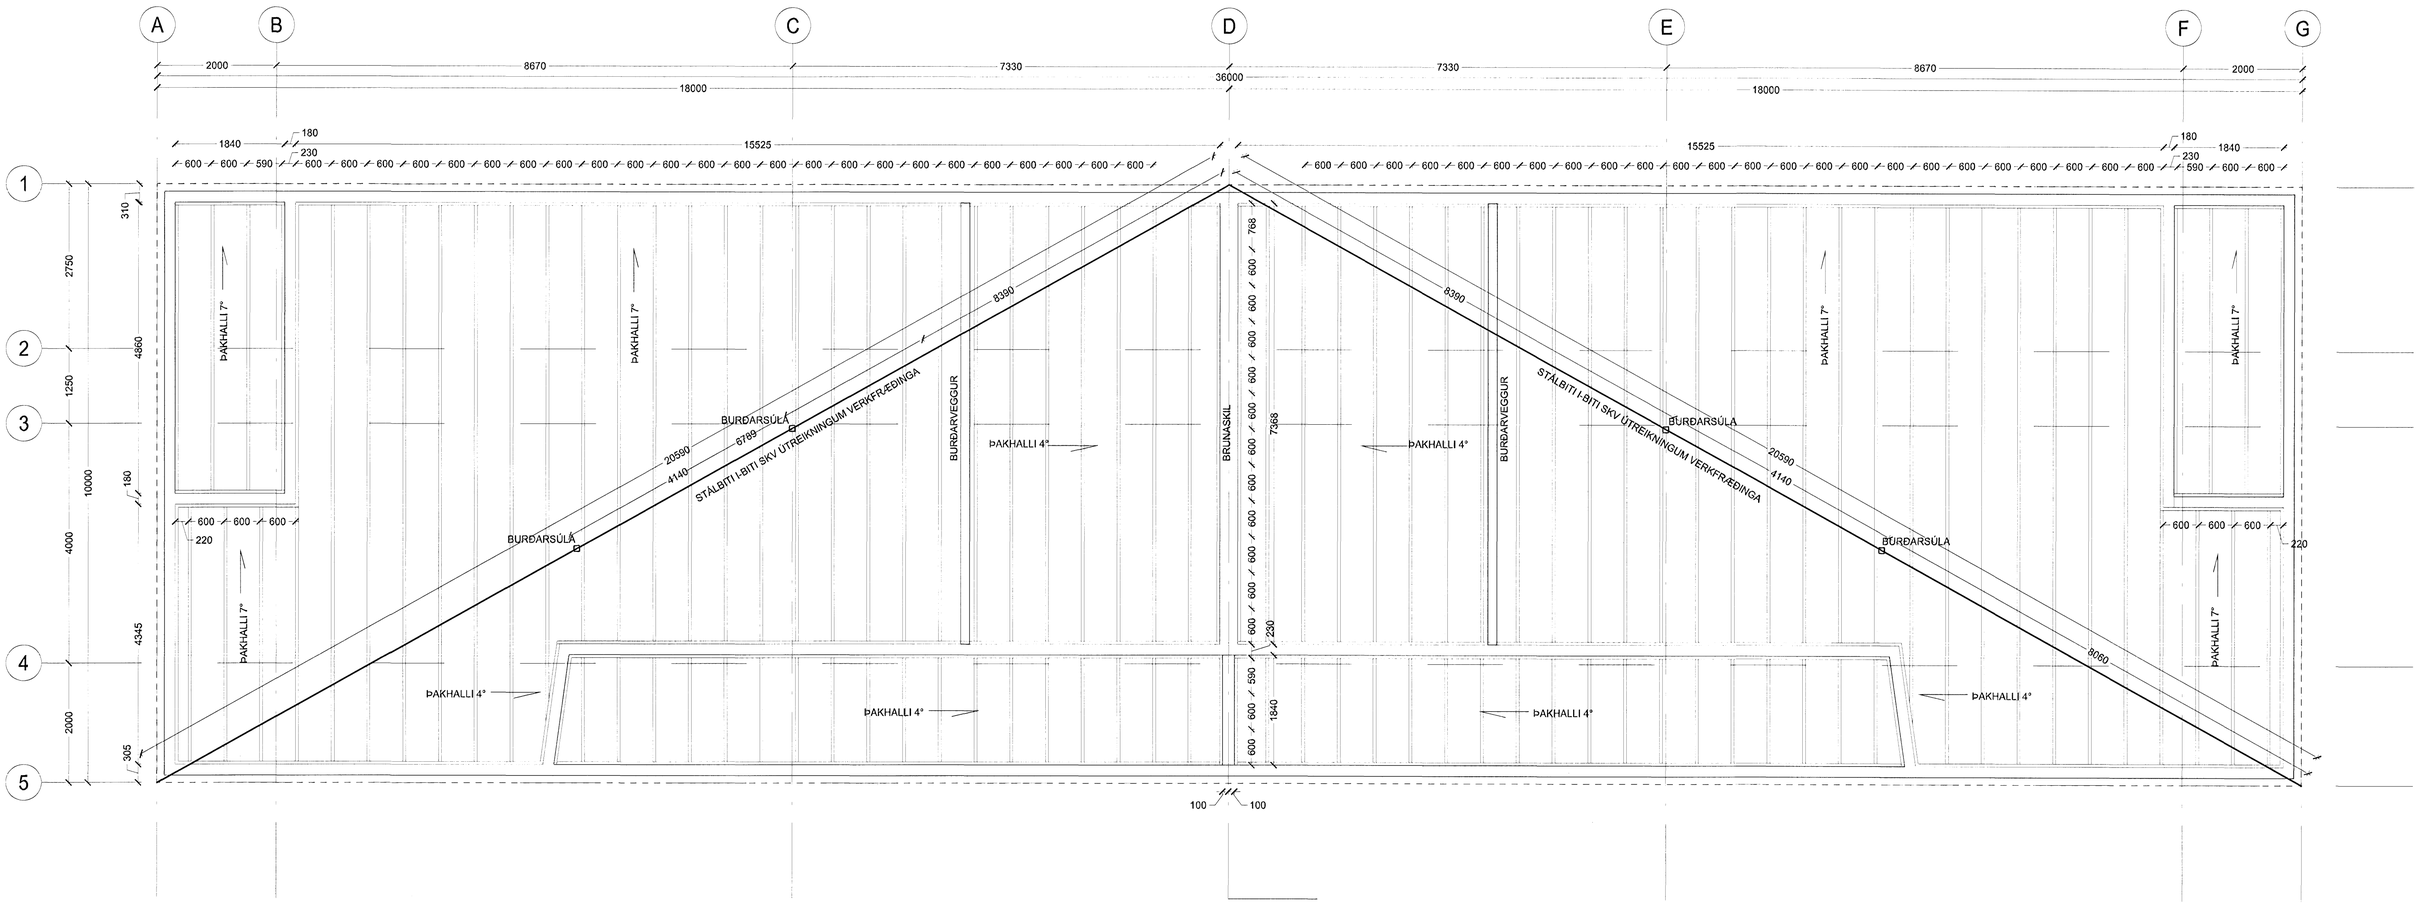

BURÐARVIRKI:
ALLAR STÆRÐIR Á BURÐARVIRKI SVO SEM ÞAKSPERRUR, BURÐARSÚLUR, ÞAKBITAR O.FL. SKAL REIKNAST ÚT AF VERKFRÆÐINGUM SEM OG FJÖLDI FESTINGA.

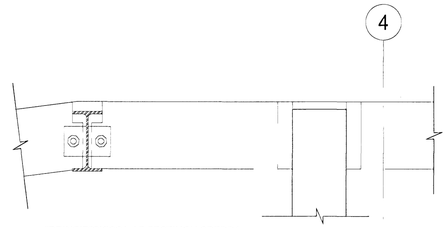

"PRINCIP"SKISSA AF FESTINGU SPERRA
MKV 1:10

Útg.	Dags.	Teikn.	Breyting	Samþ. af verkkaupa	Dags.

Sturla Þorvaldsson, Þorvaldur Ásgeirsson

PARHÚS

FURUÁS 19-21 — **0710**
Landnúmer: 207222 og 207224
Stgr. 25800190 og 25800210, Mhl. 01

VERKTEIKNING

ÞAKVIRKI

0710-0-(29)-A-503

MKV.: 1:50 1:10
TEIKNAÐ: ÞH
ÚTGÁFA DAGS: 13.05.2008
STOFN. DAGS: 15.05.2007

ÚTGÁFA 00

BATTERÍIÐ ARKITEKTAR
Jón Ólafur Ólafsson FAÍ
kt: 090658-3099
Sigurður Elíasson FAÍ
kt: 110457-2789
Sigurður Harðarson FAÍ
kt: 030446-3999
kt: 521291-1259
Trönuhrauni 1
220 Hafnarfirði
S: 54 54 700 F: 54 54 701
Netfang: batteri@arkitekt.is
Heimasíða: www.arkitekt.is

© BATTERÍIÐ EHF
ÖLL AFNOT OG AFRITUN TEIKNINGAR AÐ HLUTA EÐA Í HEILD ER HÁÐ SKRIFLEGU LEYFI HÖFUNDA