GRUNNMYND AF LÖGNUM Í GRUNNI MKV. 1:50

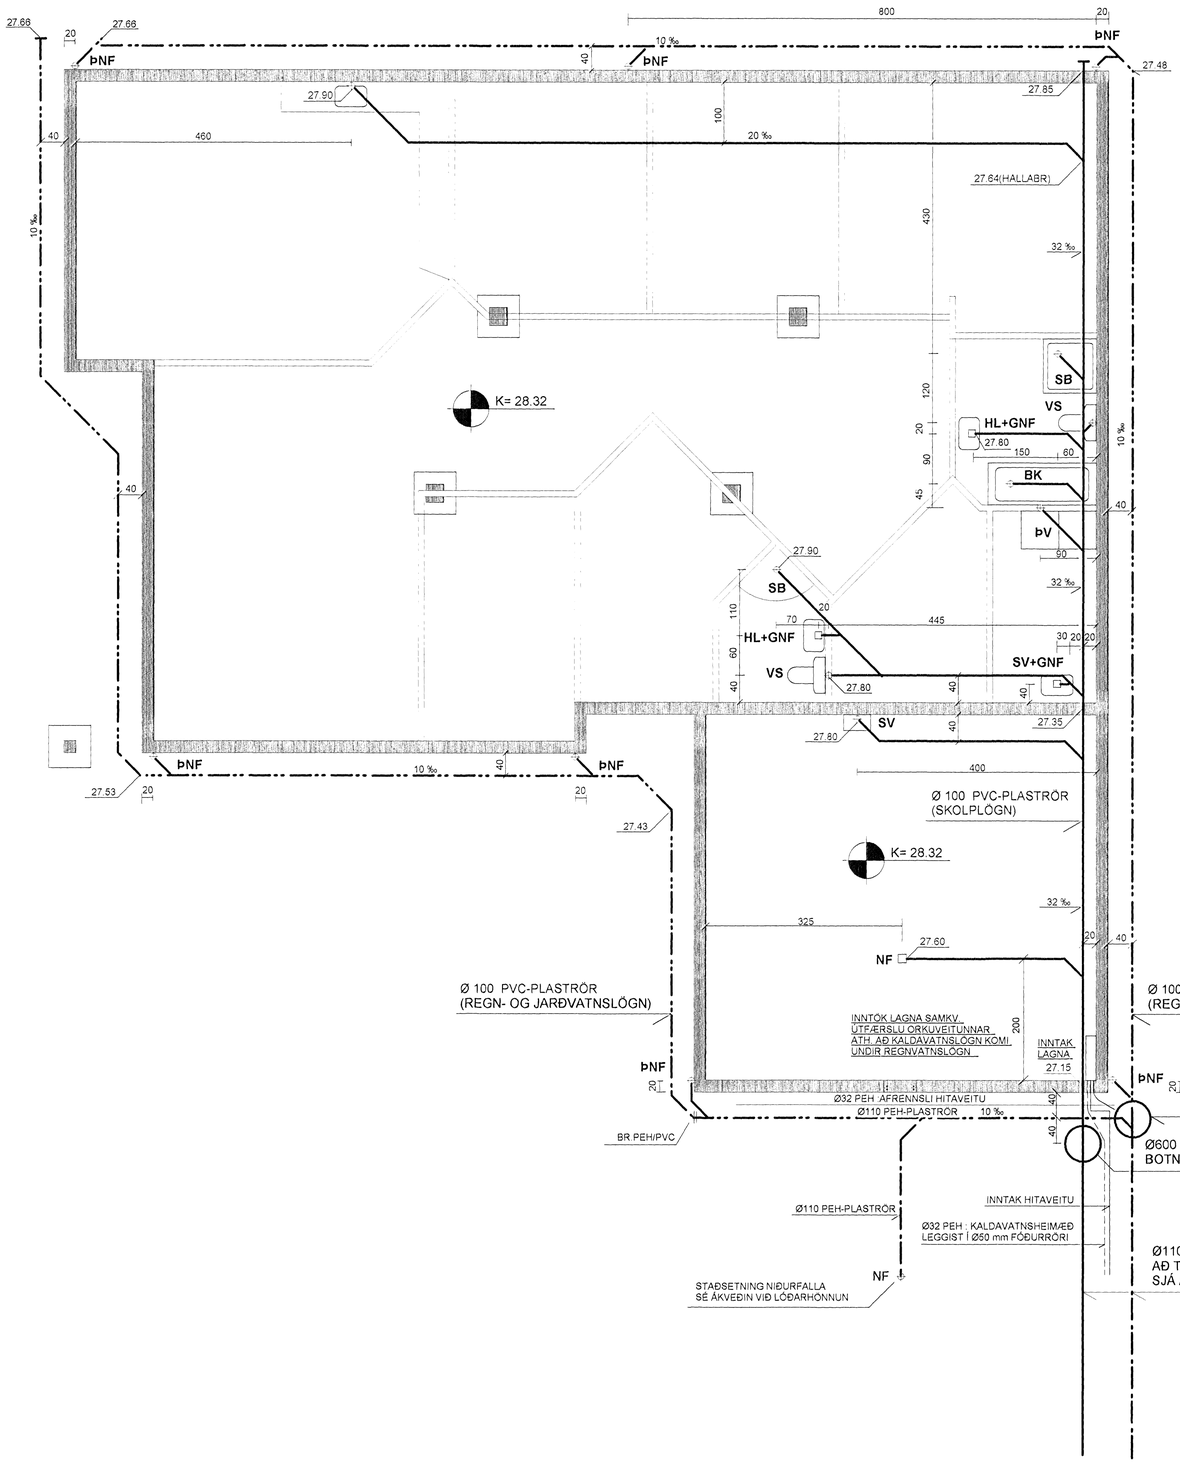

Samþykkt þann
16 MAI 2008
Byggingarfulltrúinn í Hafnarfirði
F.h. Hrólfur S. Gunnlaugsson

AFSTÖÐUMYND MKV. 1:500

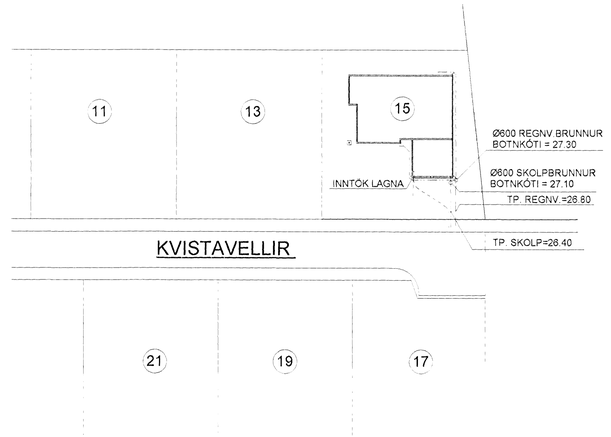

SKÝRINGAR :

ÖLL RÖR ERU Ø 100 mm PVC-PLASTRÖR

NEMA ANNAÐ SÉ TEKIÐ FRAM Á TEIKNINGUM

ALLAR SAMSETNINGAR SÉU MEÐ GÚMMÍÞÉTTINGUM

NOTA SKAL DRENMÖL NR. 1 YFIR JARÐVATNSLAGNIR

ALLIR KÓTAR ERU Í METRUM

ALLAR MÁLSETNINGAR ERU Í SENTIMETRUM

SKOLPLÖGN

REGNVATNSLÖGN

REGN- OG JARÐVATNSLÖGN

Ⓐ BREYTT: 14.05.2008 .. M.G. .. (TILFÆRSLA Á LAGNAINNTAKI)

TEIKN.NR. 2.01	TV Tæknivangur ehf. Kennitala 450586-1889 Kirkjustétt 26 , 113 Reykjavík Sími:564 22 44, 6902325 , Netf. mg.tv@vortex.is
KVARÐI: 1:50,1:10	
DAGS. OKT. 2006	
HANNAÐ: MG	VERKHEITI: Kvistavellir 15 Hafnarfirði