

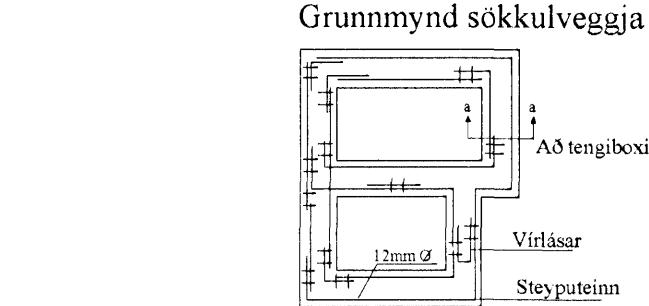
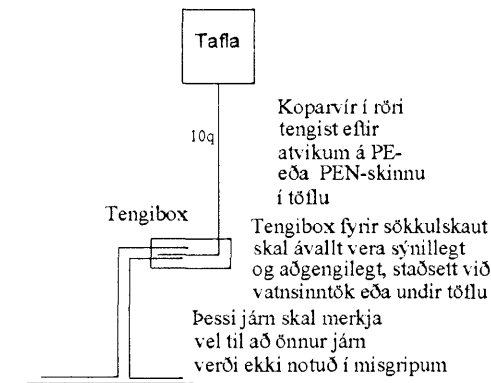
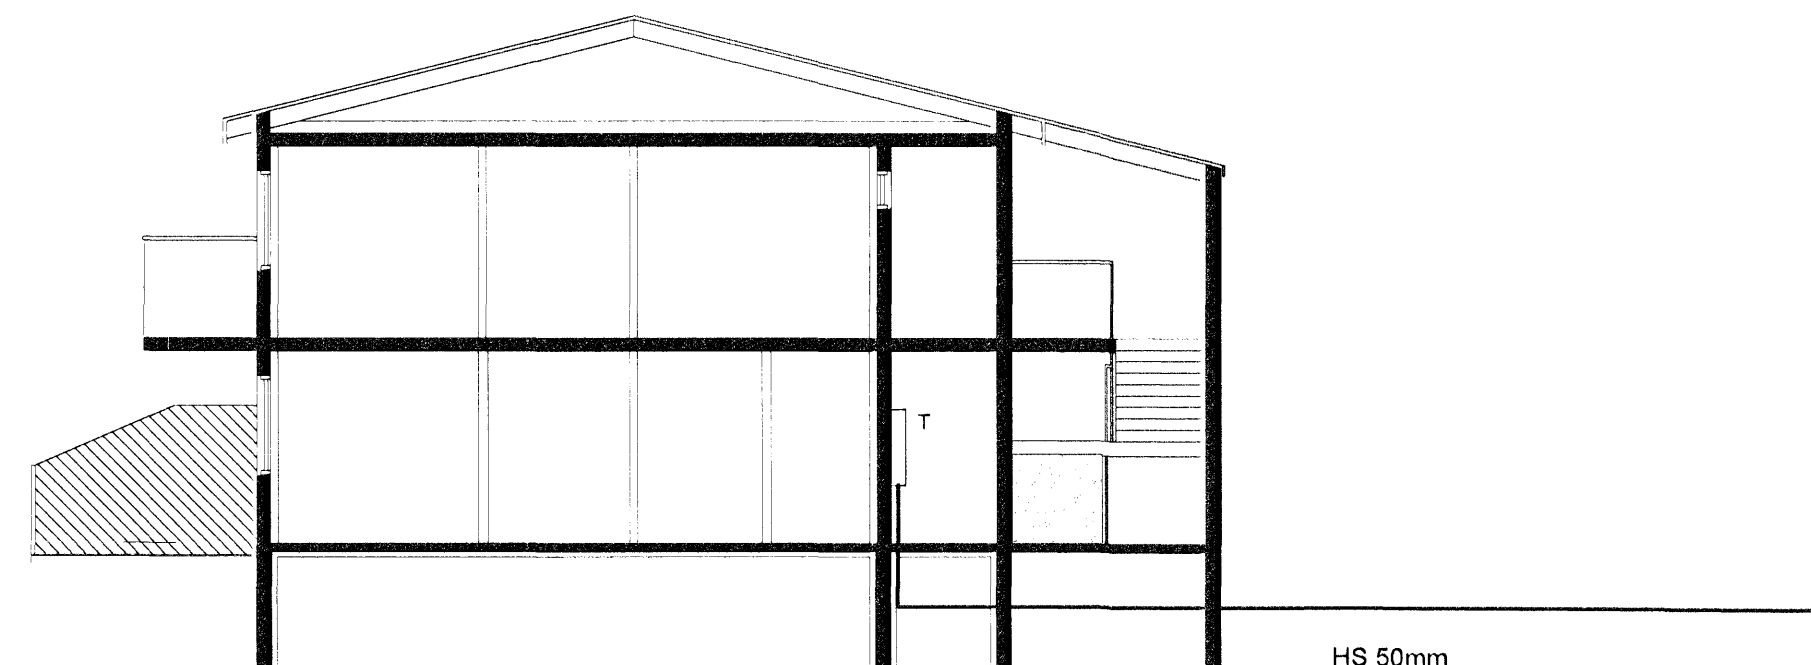


Afstöðumynd mkv. 1:500

Snið af töfluvegg

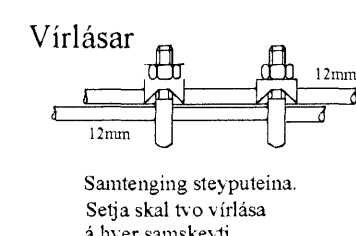

Snið i töfluvegg

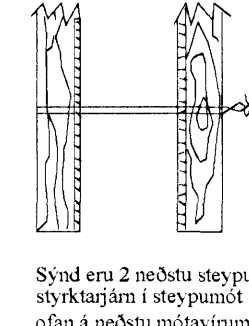

Br.	Daga	Breyting	Br.	Sr.
Drekavellir 34 - Jónsson				
Hafnarfjörður				
TAFLA, SNID SÖKKULSKAUT				
Elys ehf		Furuvellir 17 221 Hafnarf.		
Rafagnatekningar		s. 555-4750 gsm. 897-6530		
Maðmið	bKK	Teknað	VEC	Yfirbúð
Sambýskti				bKK
Töluskrá				040851-4969