


v

∧

v

∧

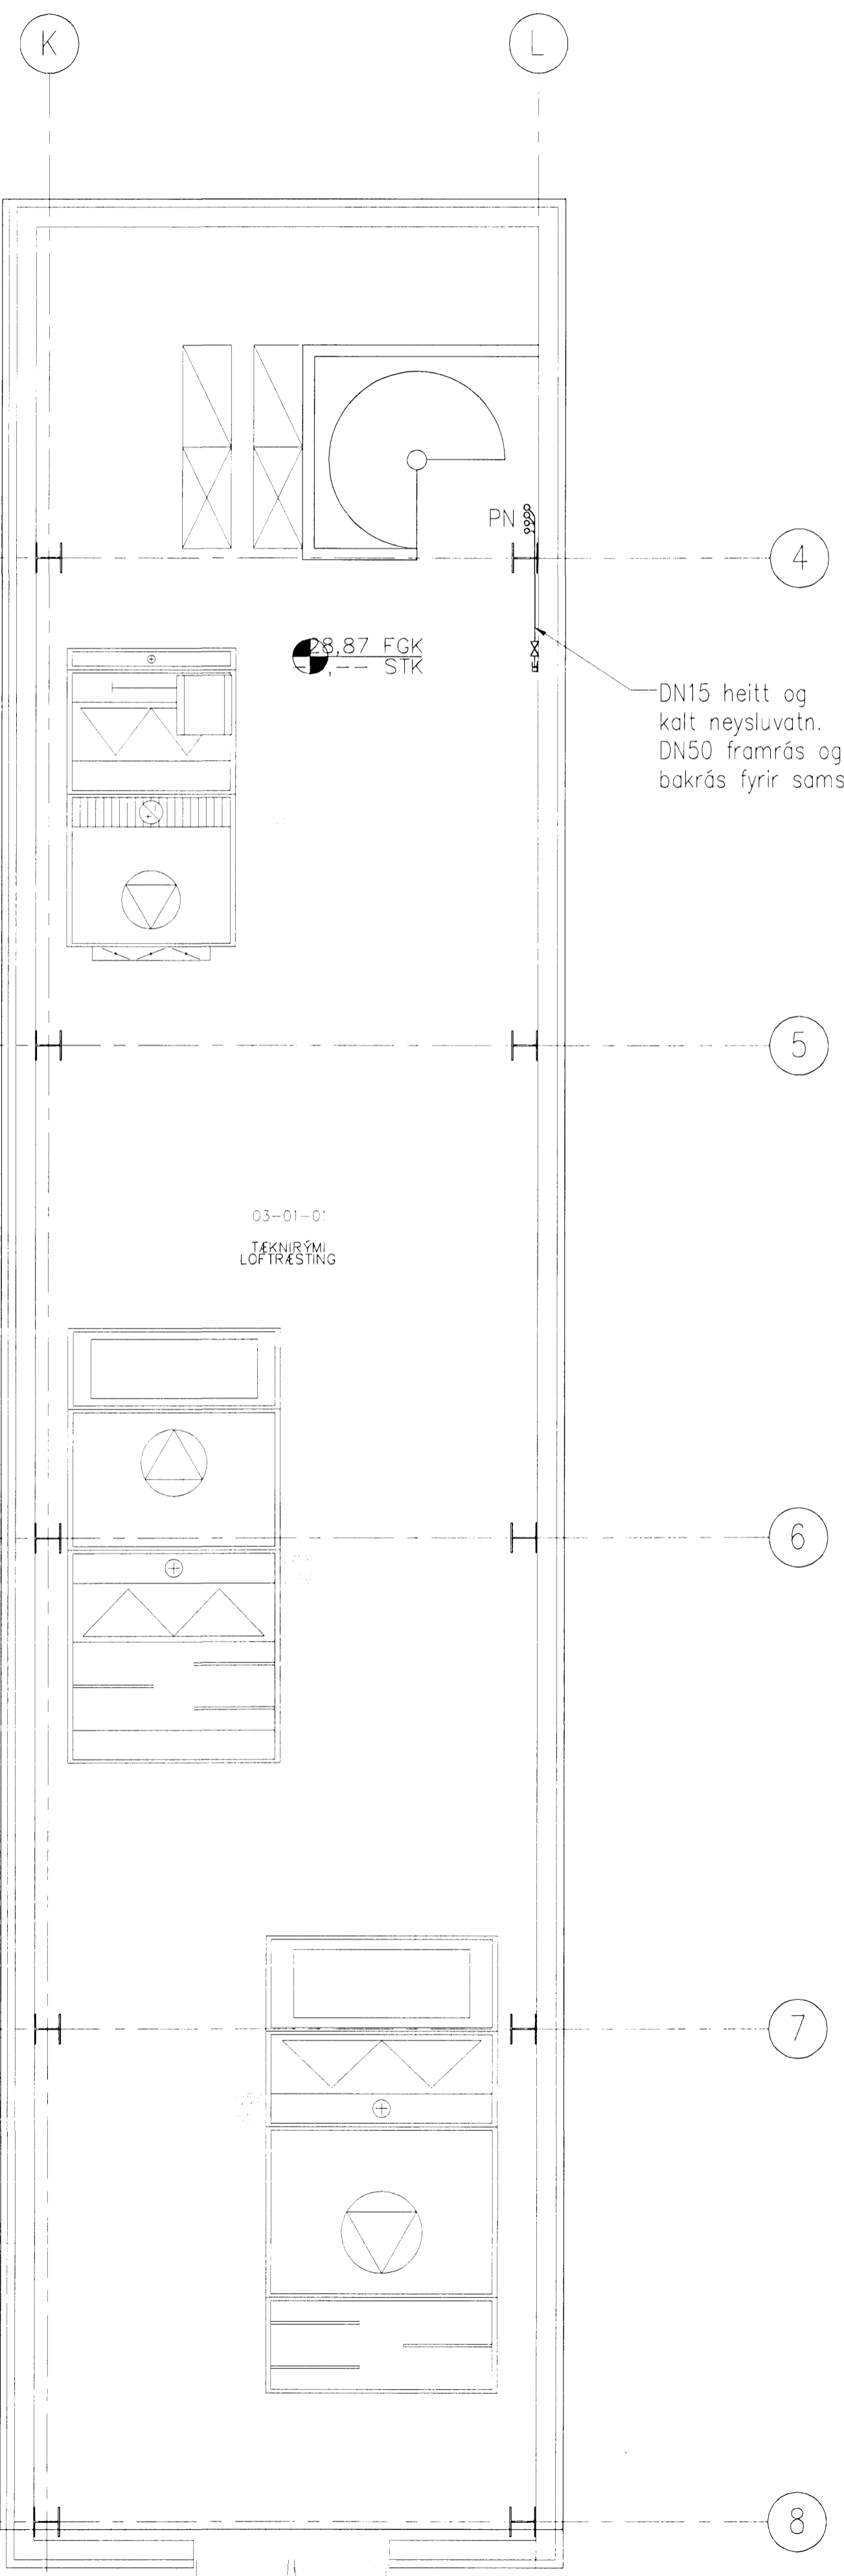

LAGNIR 3. HÆÐ 1:50


Samþykkt þann  
 02 MAI 2008  
 Byggingarfulltrúinn í Hafnarfirði  
 F.h. Hrólfur S. Gunnlaugsson

Undirritun samráðingarnúmer: ASK  
 15. APRIL 2008  
 Hótelinn Hótelinn

03-01-01  
 TEKNIRUM  
 LOFTRÆSTING

26,87 FGK  
 --- STK

DN15 heitt og kalt neysluvatn.  
 DN50 framrás og bakrás fyrir samstöður.

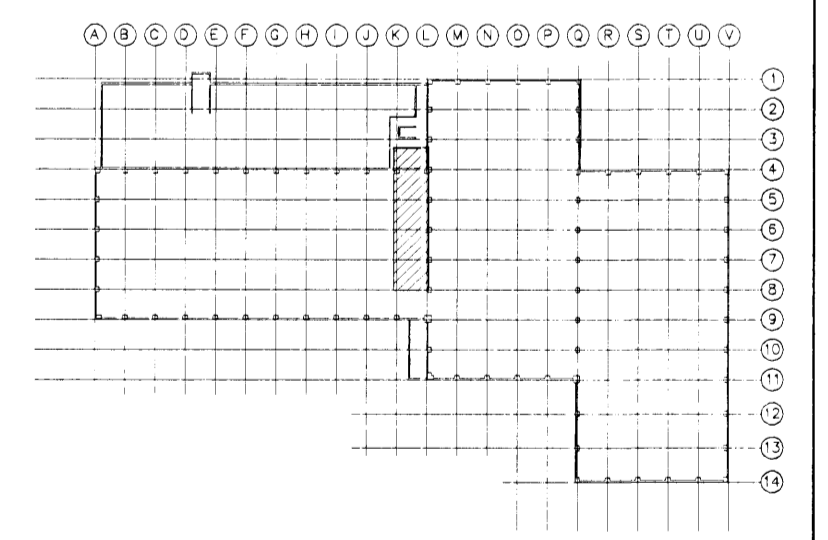


A	2008-03-26	VERKTEIKNING	AS	DGI	HH
Útg.	Dags.	Breyting	Ha.	Yf.	Sp.

GJÁHELLA 4, HAFNARFIRÐI  
 HÉÐINN HF.  
 HITA- OG HREINLÆTISLAGNIR  
 3. HÆÐ

**VST** Verkfræðistofa  
 Sigurðar Thoroddsen hf.

Ármúla 4, 108 Reykjavík - Kt: 611276-0289  
 Sími: 569 5000 - Fax: 569 5010 - Vefvang: www.vst.is

Handað: AS  
 Teknað: SGH  
 Mækt: 1:50  
 Töluskrá: K:\2006-01\48\tekn\lag\HED-7215.dwg  
 Blaðstara: A1  
 Daga: OKT. 2007 Nr. 2006-0148 7.215 A

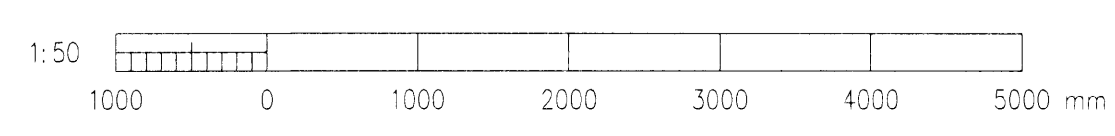

© ÖLL AFRÖT OG AFRITUN TEKNINGA, AD HLUFTA EÐA Í HÉLD, ER HÁÐ SKRIFLEGG LEIPT HÖFUNDKA