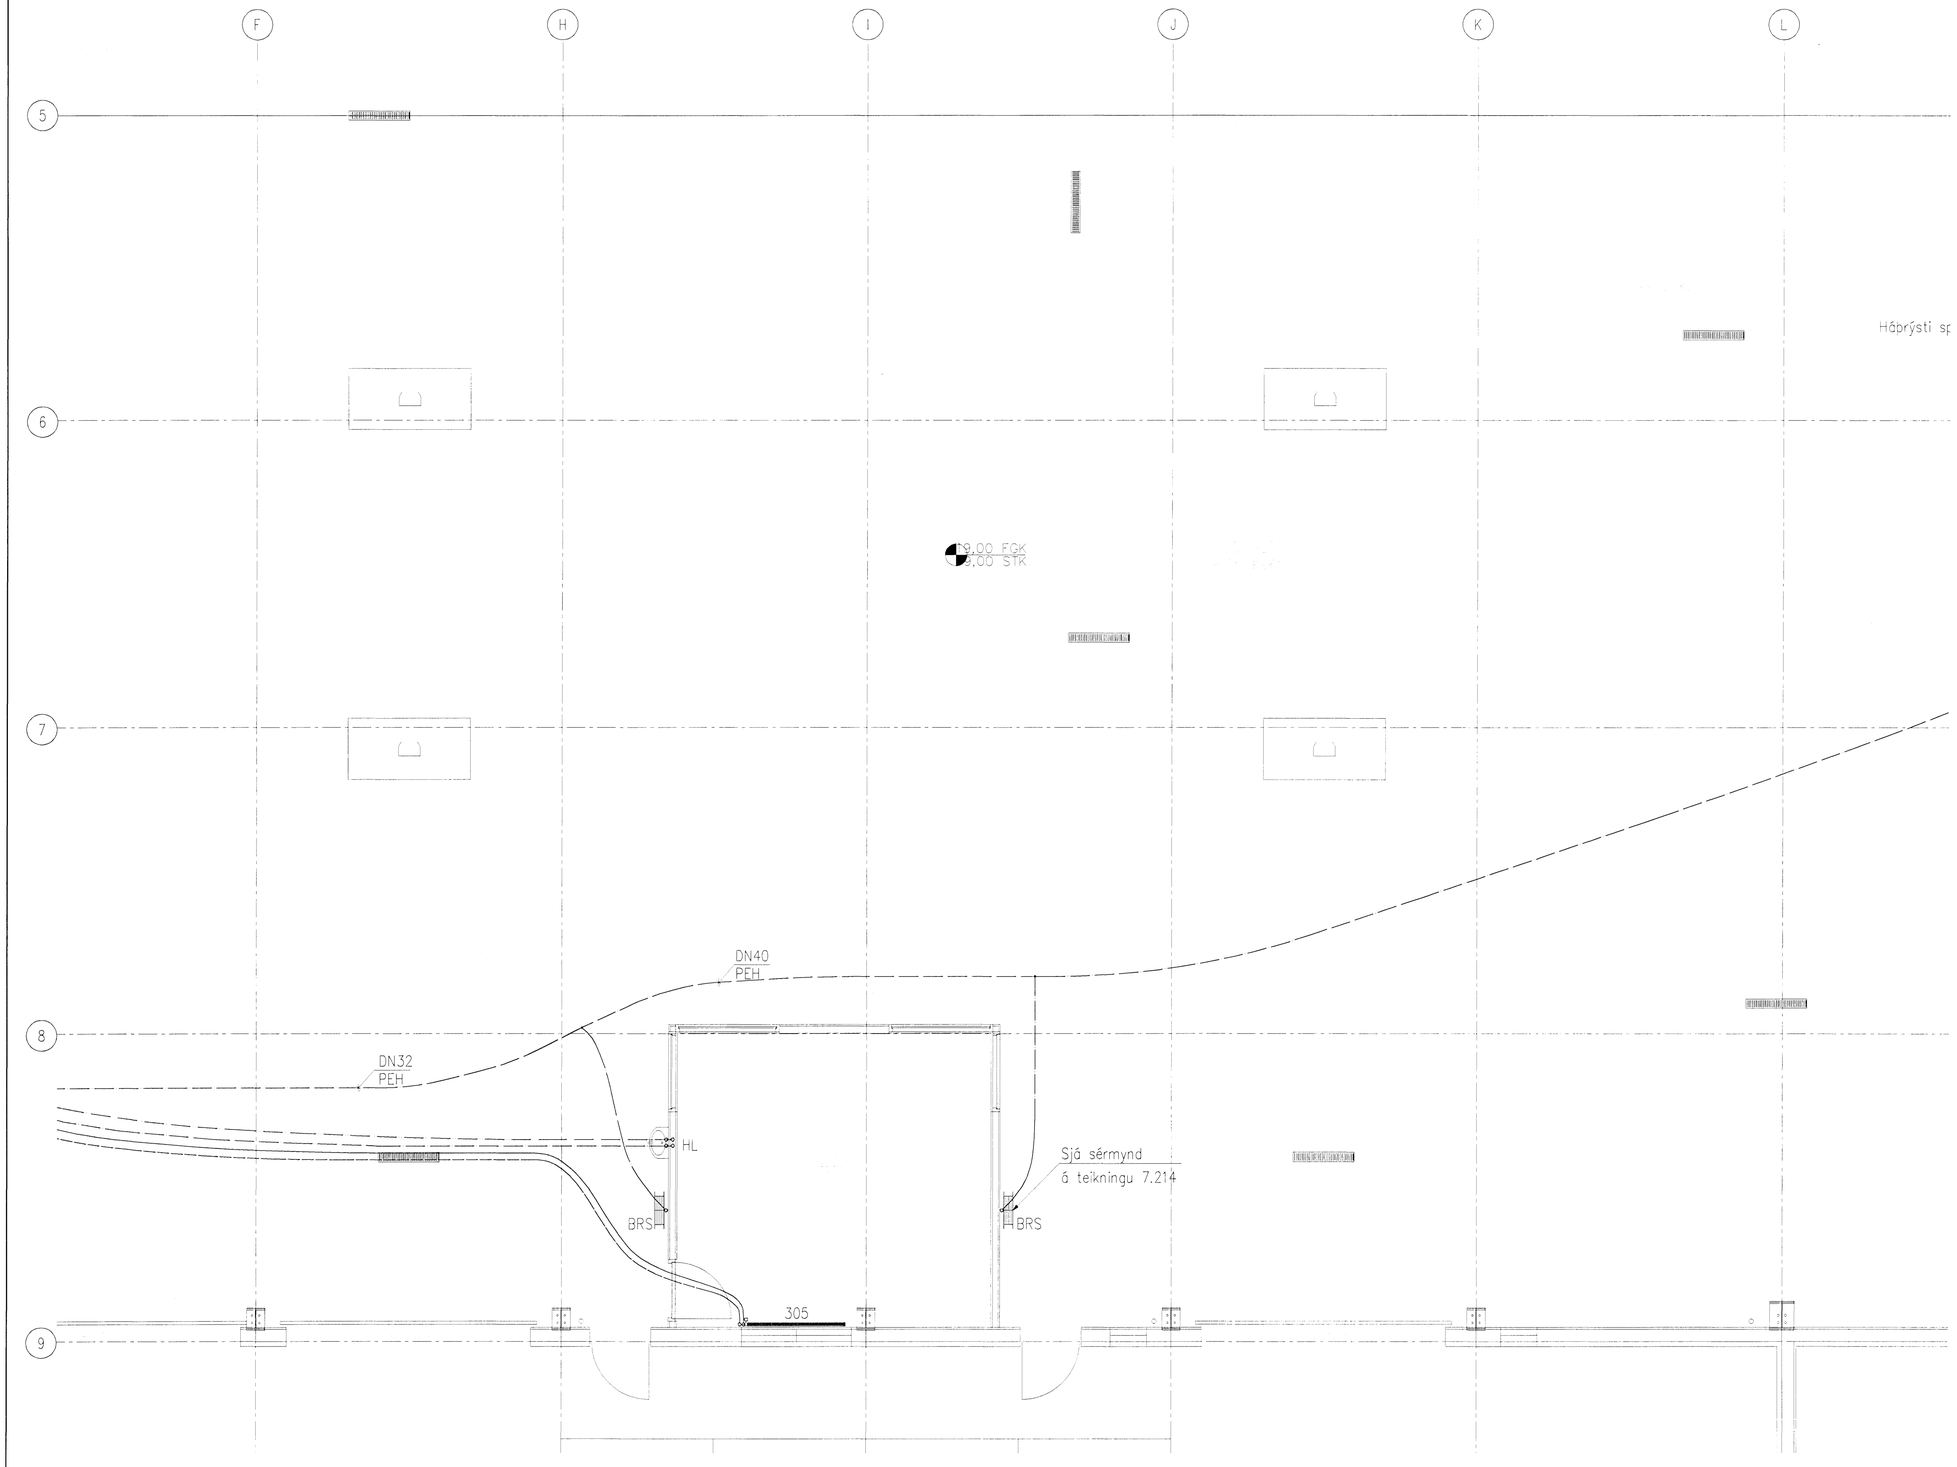


LAGNIR 1. HÆÐ 1:50

1:50 1000 0 1000 2000 3000 4000 5000 mm

Samþykkt þann
02 MAI 2008
Byggingarfulltrúinn í Hafnarfirði
F.h. Hrólfur S. Gunnlaugsson

Undirritun samræmingarhönnuðar:
ÁDAL- OG SAMRÆMINGARHÖNNUÐUR
ASK
15. apríl 2008

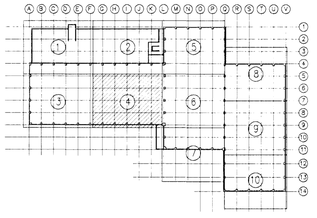

| Útg. | Dags. | Breyting | Hø. | Yf. | Sp. |
|---|---|---|---|---|---|
| A | 2008-03-26 | VERKTEIKNING | AS | DGi | HH |

GJÁHELLA 4, HAFNARFIRÐI
HÉÐINN HF.
HITA- OG HREINLÆTISLAGNIR
1. HÆÐ 4/10


VST Verkfræðistofa Sigurðar Thoroddsen hf.
Ármúla 4, 108 Reykjavík. – Kt: 611276-0289
Sími: 569 5000 – Fax: 569 5010 – Veffang: www.vst.is


| Hannað: | Teiknað: | Yfirfarið: | Mkv: |
|---|---|---|---|
| AS | GAG | | 1:50 |

Samþykkt: F.h. VST hf. Hjörtur Hansson Kt.: 150946-4929

Tölvuskrá: K:\2006.01\48\teikn\lagn\HED-7201-210.dwg
Blaðstærð: A1
Dags: OKT. 2007
Nr: 2006-0148 7.204 A


© ÖLL AFNOT OG AFRITUN TEIKNINGA, AÐ HLUTA EÐA Í HEILD, ER HÁÐ SKRIFLEGU LEYFI HÖFUNDA