



SNEIDING A - A

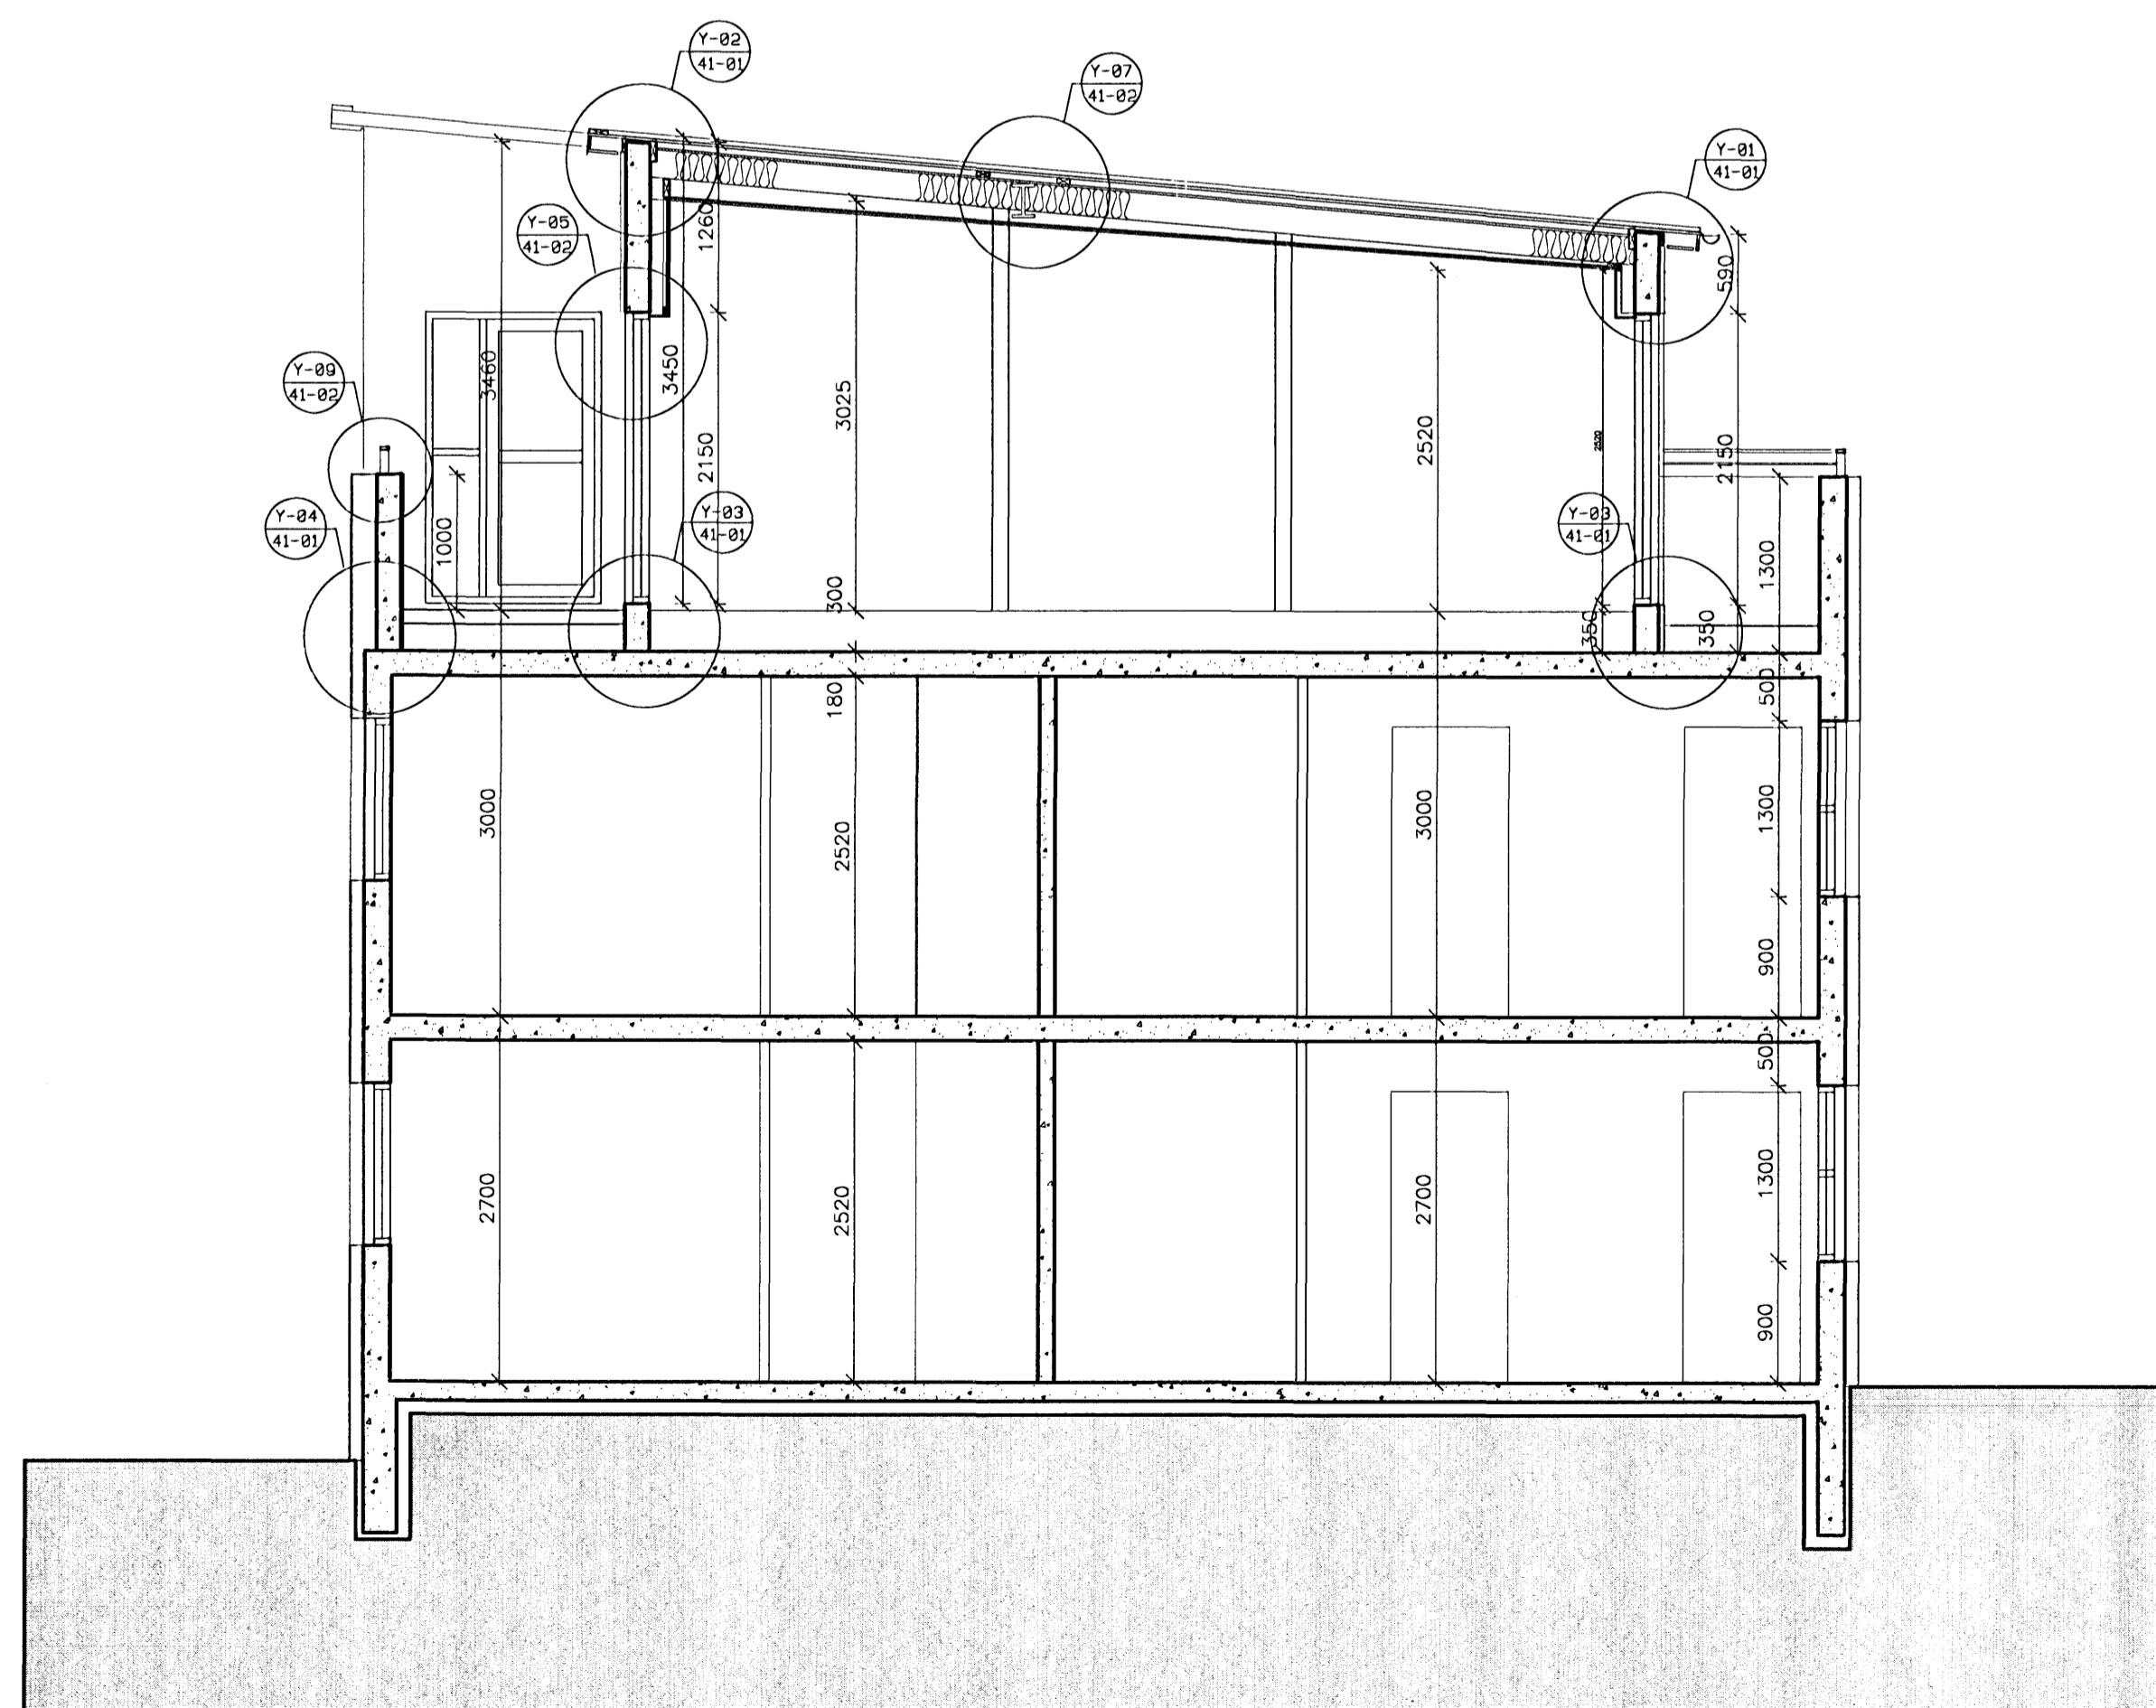

SNEIDING B - B


 Samþykkt þann
 27 FEB. 2008
 Byggingarfulltrúinn í Hafnarfirði
 F.h. Hrölfur S. Gunnlaugsson

VERKTEIKNINGAR

endurskoðun:	daga:	teikn.:	yfirf.:
A:			
B:			
C:			
verk:	SMYRLAURAUN 43 - 47		
efni:	SNEIDINGAR		
slaðgreinir:	122310		
landnúmer:	1400-1-79600430		
verkkaupi:	-		
kl. verkkaupa:	-		
mælikvarði:	1:50	Skýrharði:	
frumstærð blaðs:	A1	verknr.:	07-012
teiknað:	IH	dagsetn útgáfu:	20.02.2008
yfirfarð:	SM	endurskoðað:	

arkítika
arkitektar

Bolholt 4, 105 Reykjavík sími: 578 3900 arkitika@arkitika.is www.arkitika.is
 hl.: 4311005-0340
 Ingunnur H. Hoffstæð arkitekt hl. 020861-7469
 Sigríður Mörck arkitekt hl. 081163-4048

VERKTEIKNING NR. **20-20**

Tekning þessi er útgáfa af undirrituðum fyrir hönd eignaanda höfundarseturs, Arkítika ehf. Tekningu þessa má ekki afrita með neinum hætti án skriflegs leyfis höfundar.