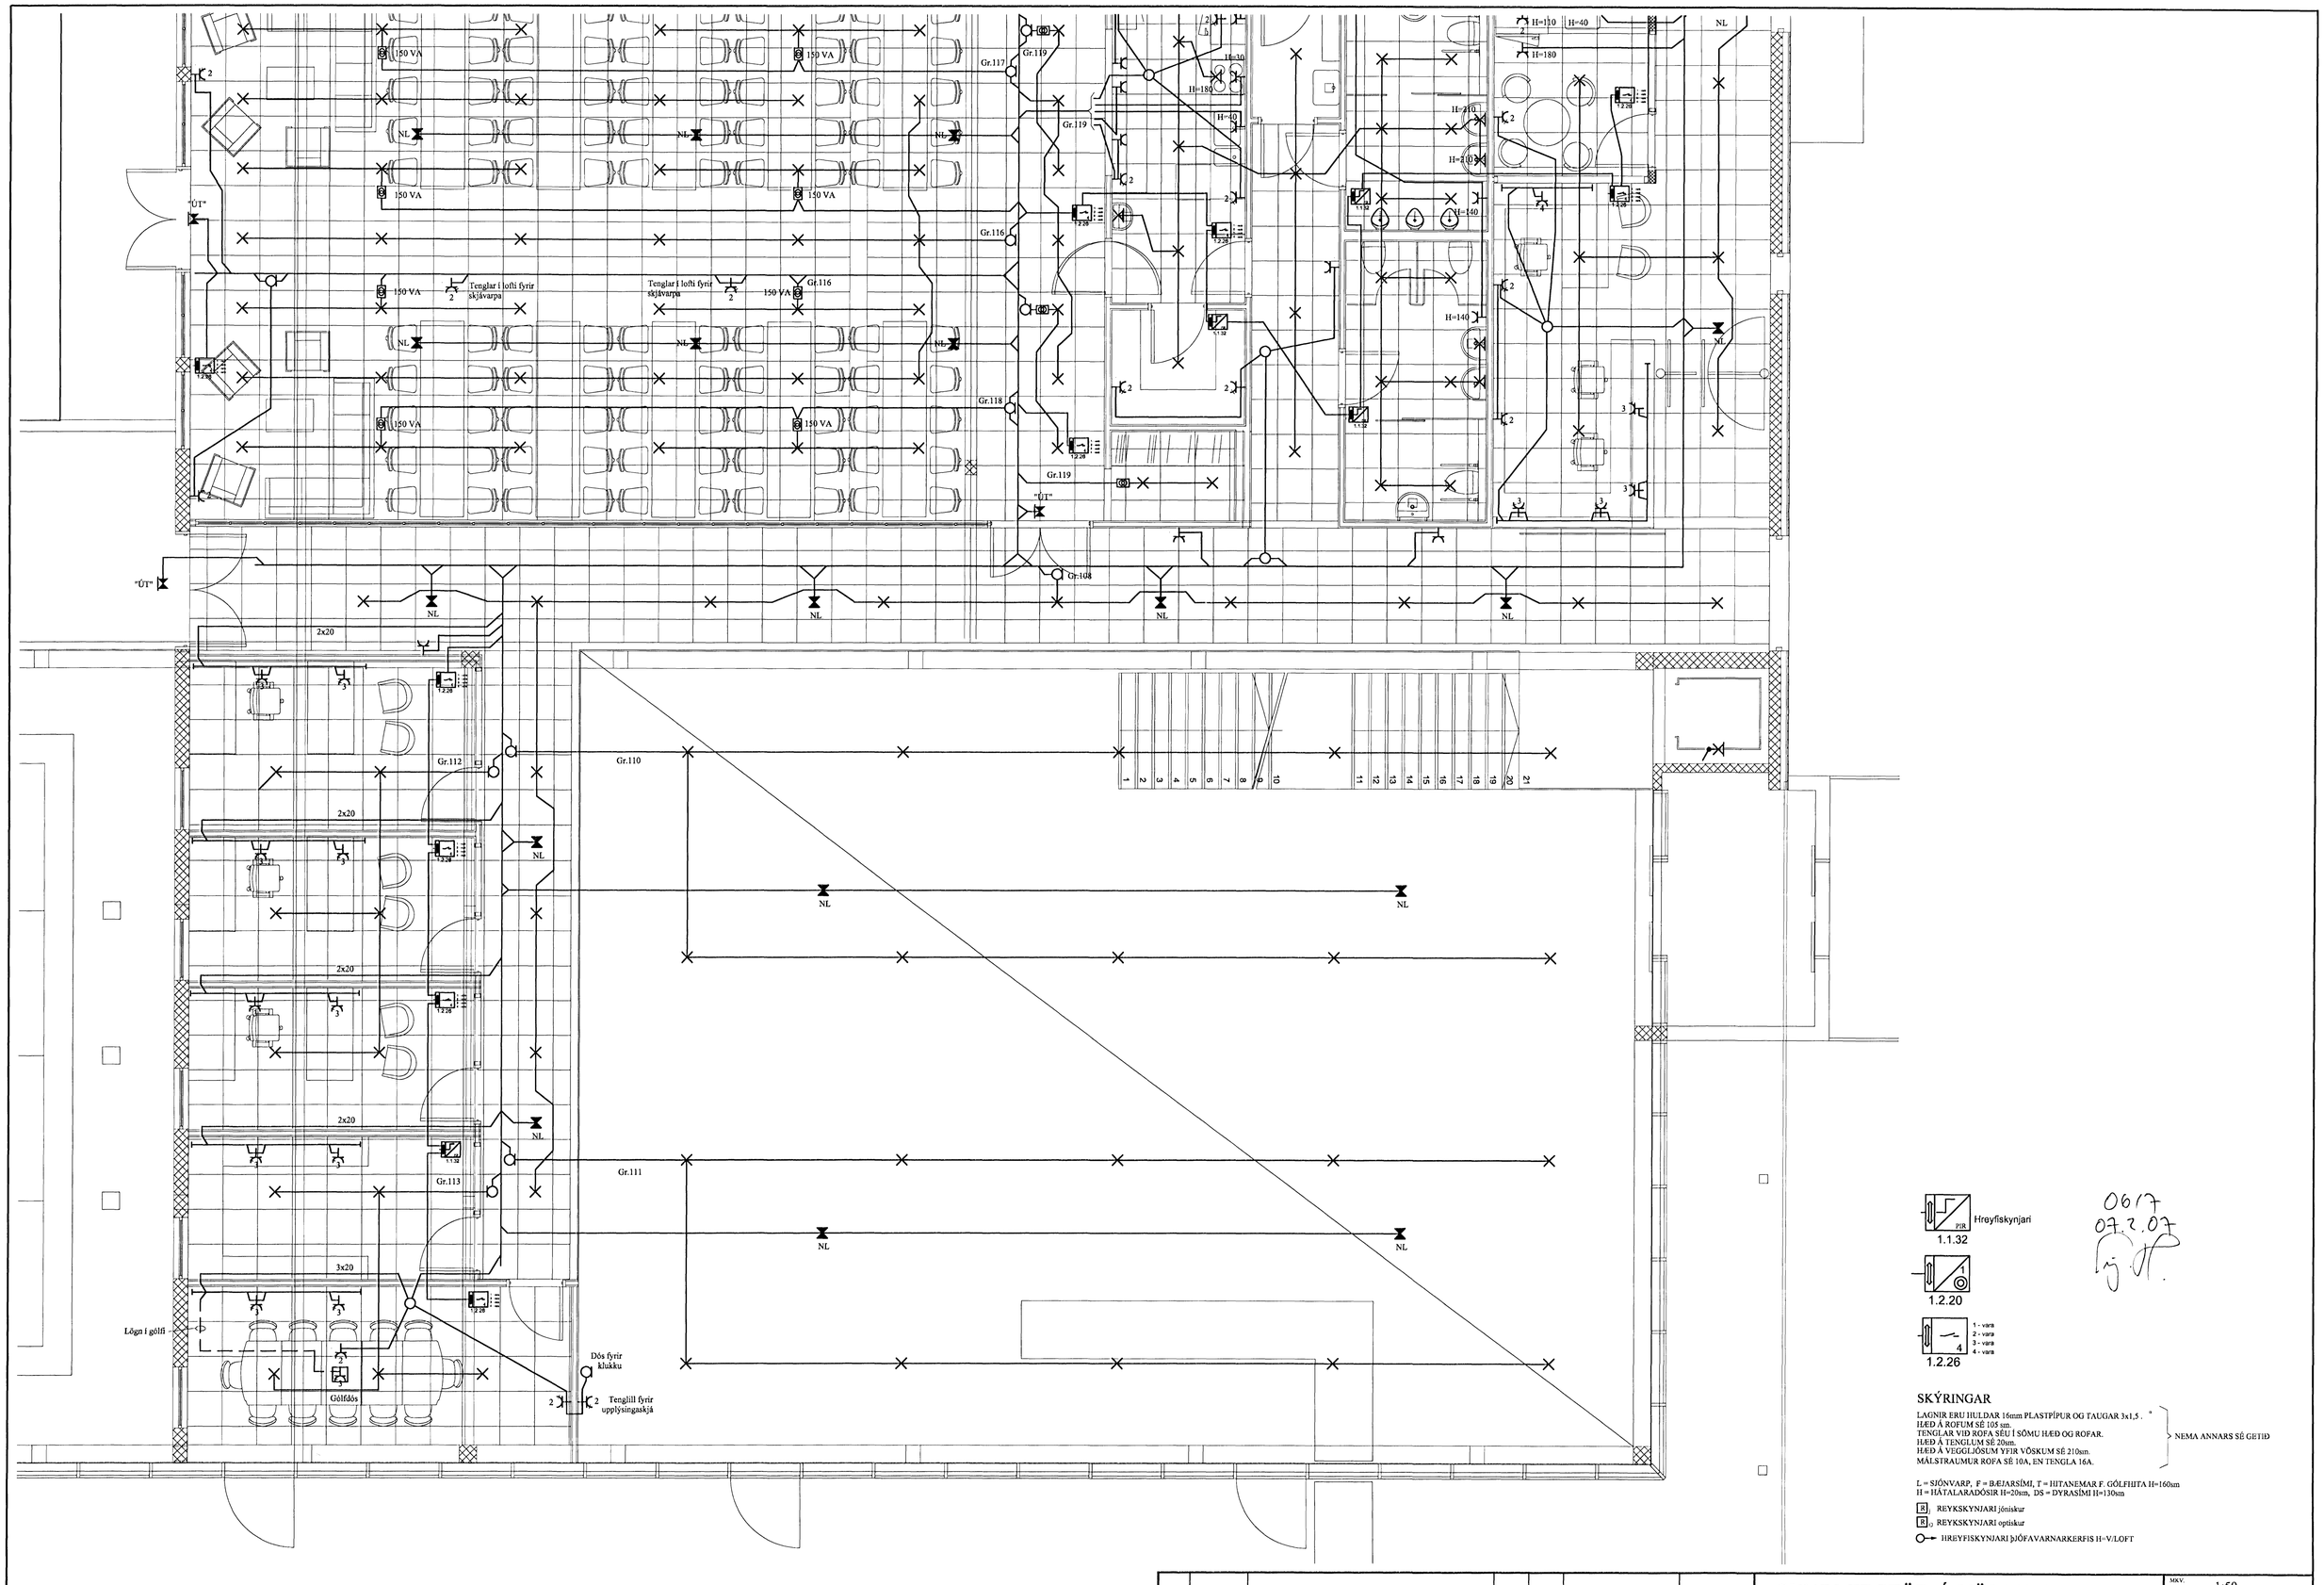

Hreyfiskynjari
1.1.32

1.2.20

1 - vara
2 - vara
3 - vara
4 - vara
1.2.26

0617
07.2.07

SKÝRINGAR

LAGNIR ERU HULDAR 16mm PLASTPÍPUR OG TAUGAR 3x1,5 .
HÆÐ Á ROFUM SÉ 105 sm.
TENGLAR VIÐ ROFA SÉU Í SÖMU HÆÐ OG ROFAR.
HÆÐ Á TENGLUM SÉ 20sm.
HÆÐ Á VEGGLÍSUM YFIR VÖSKUM SÉ 210sm.
MÁLSTRAUMUR ROFA SÉ 10A, EN TENGLA 16A.
} NEMA ANNARS SÉ GETIÐ

L = SJÓNVARP, F = BÆJARSÍMI, T = HITANEMAR F. GÓLFHITA H=160sm
H = HÁTALARADÓSIR H=20sm, DS = DYRASÍMI H=130sm

R REYKSKYNJARI jóniskur

R o REYKSKYNJARI optiskur

HREYFISKYNJARI þjófavarnarkerfis H=V/LOFT

A	07-01-16	VINNUTEIKNING	T.S.	T.S.		220146-2439
ÚTG.	DAGS.		TEIKN.	HANNAÐ	SAMÞYKKT	KENNITALA

SUNDMIÐSTÖÐ Á VÖLLUM
RAFLÖGN 2 HÆÐ 1/9

TERA S/F
RAFMAGNSVERKFRÆÐISTOFA
EDMUND HELLESSEN RAFMAGNSTÆKNIR SÍMI 5687388
TRAUSTI SVEINBJÖRNSSON RAFMAGNSIÐNFR. SÍMI 5687390

MKV.	1:50
TEIKN.NR.	R-2-1
SÍÐASTA TNR.	
TNR. / AF	ÚTG. A
GRYMSLUNR.	