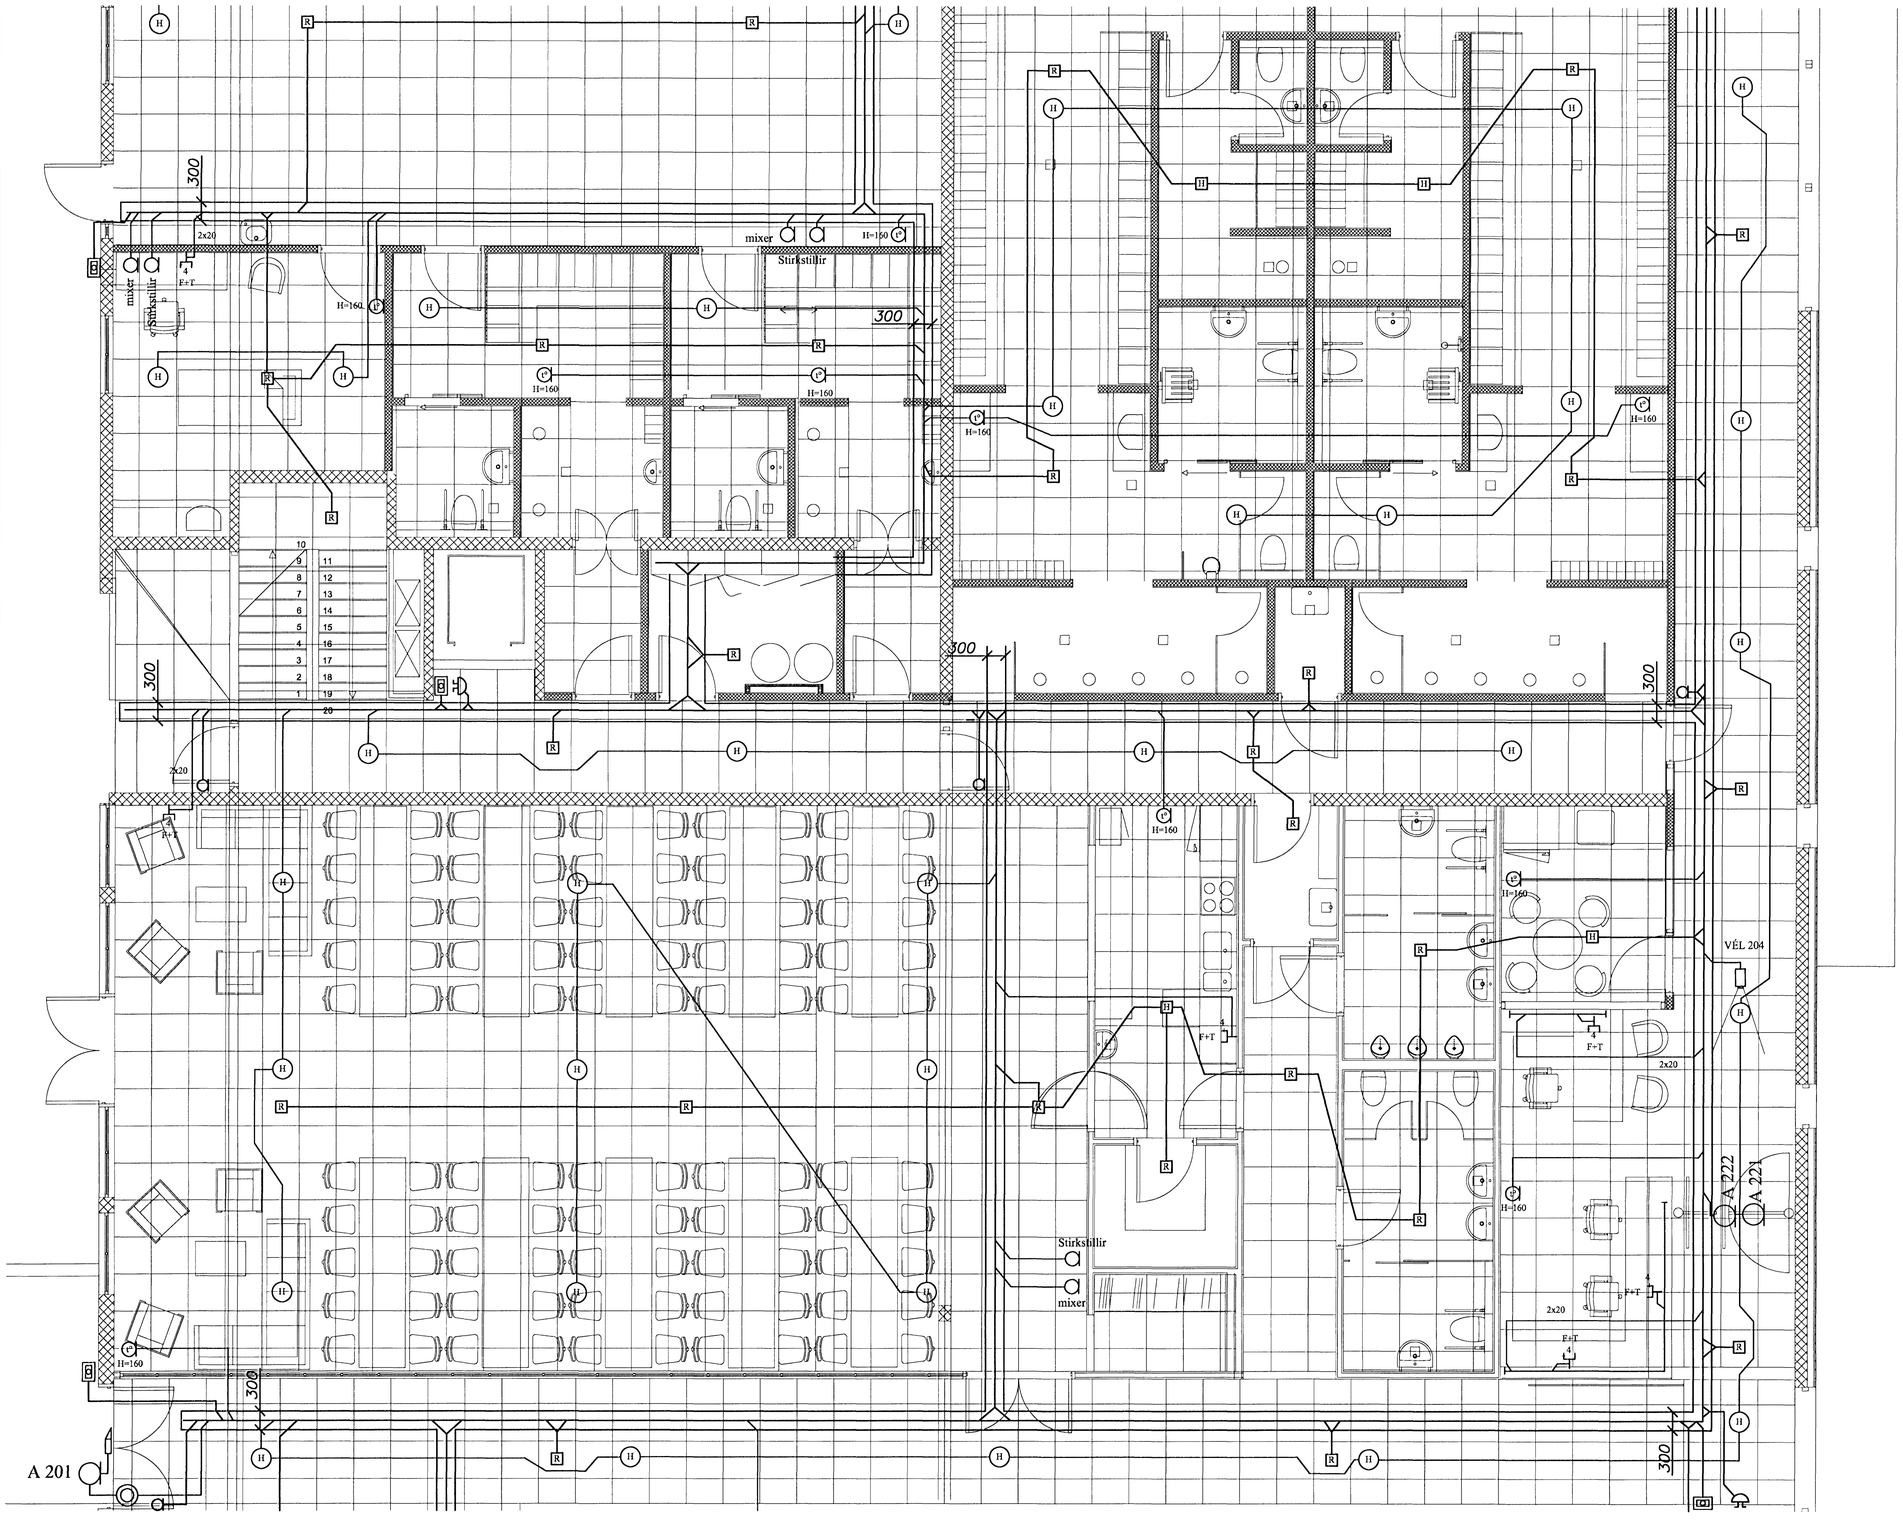

Hreyfiskynjari
1.1.32

1.2.20

1.2.26
1 - vara
2 - vara
3 - vara
4 - vara

067
7.2.07

SKÝRINGAR

LAGNIR ERU HULDAR 16mm PLASTPÍPUR OG TAUGAR 3x1,5 .
HÆÐ Á ROFUM SÉ 105 sm.
TENGLAR VIÐ ROFA SÉU Í SÖMU HÆÐ OG ROFAR.
HÆÐ Á TENGLUM SÉ 20sm.
HÆÐ Á VEGGLJÓSUM VFIR VÖSKUM SÉ 210sm.
MÁLSTRAUMUR ROFA SÉ 10A, EN TENGLA 16A.

} NEMA ANNARS SÉ GETIÐ

L = SJÓNVARP, F = BÆJARSÍMI, T = HITANEMAR F. GÓLFHITA H=160sm
H = HÁTALARADÓSIR H=20sm, DS = DYRASÍMI H=130sm

R REYKSKYNJARI jóniskur

R REYKSKYNJARI optiskur

HREYFISKYNJARI þJÓFAVARNARKERFIS H=V/LOFT

ÚTG.	DAGS.		TEIKN.	HANNAÐ	SAMÞYKKT	KENNITALA
A	07-01-16	VINNUTEIKNING	T.S.	T.S.		220146-2439

SUNDMIÐSTÖÐ Á VÖLLUM
SMÁSPENNUKERFI 2 HÆÐ 2/9

TERA s/f

RAFMAGNSVERKFRÆÐISTOFA
EDMUND HELLERSEN RAFMAGNSTÆKNIÞ. SÍMI 5687388
TRAUSTI SVEINBJÖRNSSON RAFMAGNSHÖNNÞ. SÍMI 5687390

MKV. 1:50
TEIKN NR. S-2-2
SÍÐASTA TNR.
TNR. AF ÚTG. A
GEYMSLUNR.