Lagnir í jörð
Grunnmynd mkv. 1:50

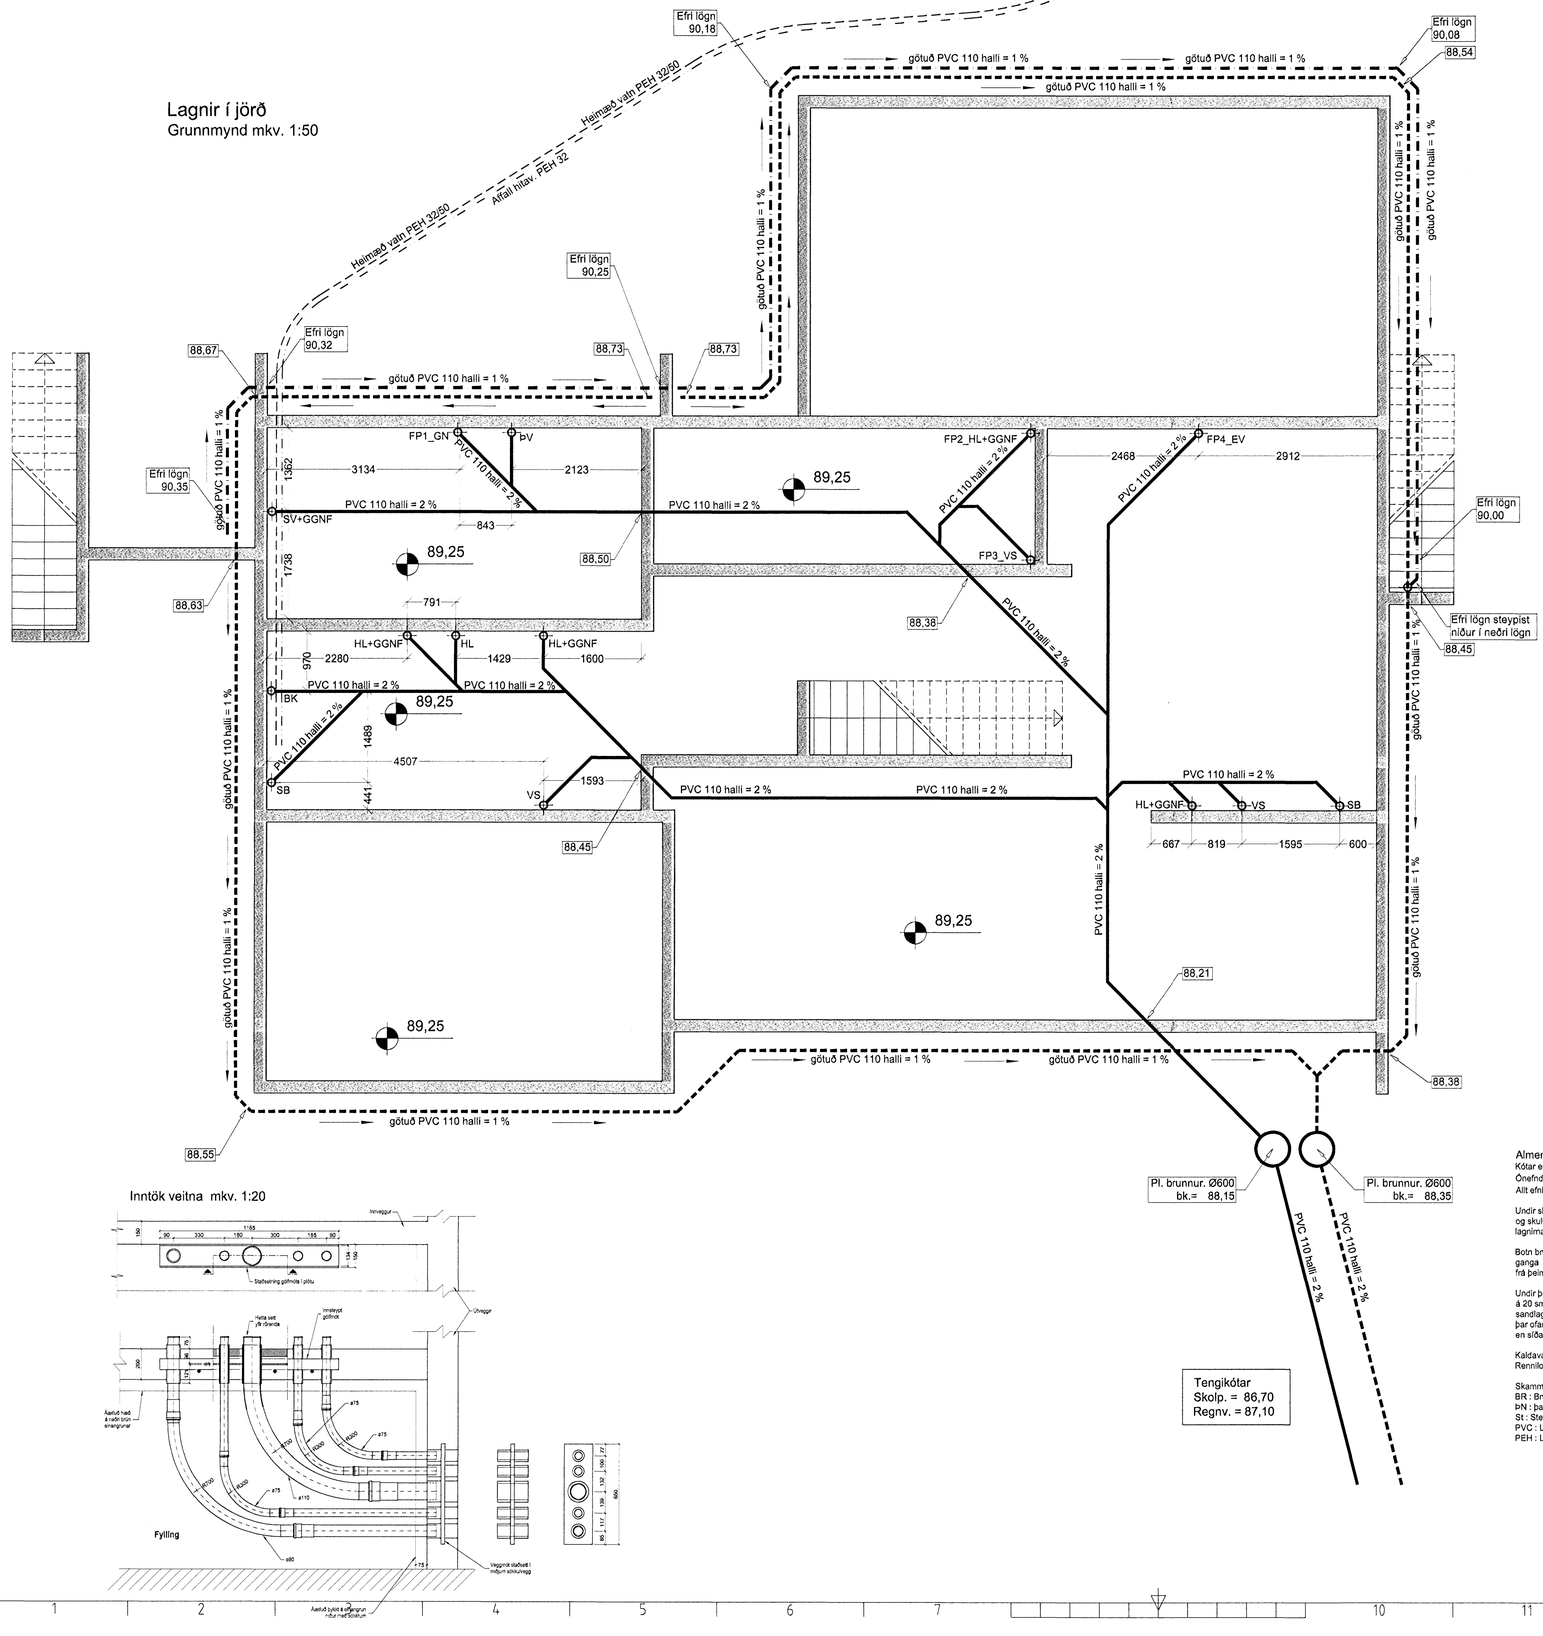

Afstöðumynd mkv. 1:500

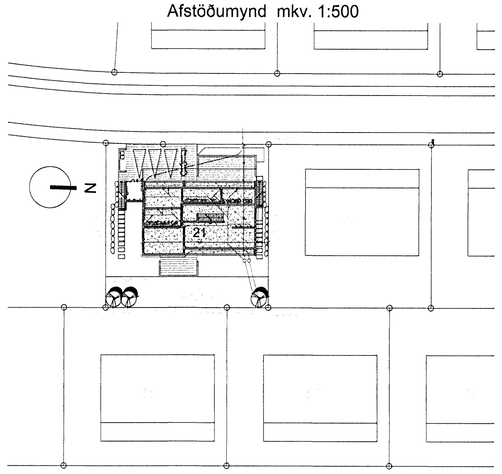

Inntök veitna mkv. 1:20

Tengikótar
Skolp. = 86,70
Regnv. = 87,10

Almennar skýringar::
Kótar eru í metrum en önnur mál í millimetrum.
Öneðndar lagnir eru 100mm PVC
Allt efni og allur frágangur skal uppfylla ÍST-67

Undir skólp- og regnvatnslögnum skal vera burðarhæfur botn og skulu
lagnimar hvíla á 20 sm sandlagi er nái 20 sm uppfyrir lagnimar.

Botn brunna skal vera með formuðum rásum en að ofan skal ganga
frá þeim með partilgerðum lokum.

Undir þerriögn skal vera burðarhæfur botn og skulu lagnimar hvíla á 20 sm
sandlagi en yfir lagnimar koml 20sm þykkt lag af s.k. sjávarmöl,
þar ofaná koml sláudúkur
en síðan malarfylling.

Kaldavatnsheimæð skal vera PEH sbr. DIN 8074, þrýstiþrep 6.
Rennilóka með spíndli uppúr jörðu skal koma fyrir utan við sökkul.

Skammstafanir:
BR : Brunnur
ÞN : bakniðurfall
St : Steinlögn
PVC : Lögn úr stífu poly vínílclorid.
PEH : Lögn úr high densiti polyethylene

Byggingafulltrúi Hafnarfjarðar
Afgreitt þann
21 ÁGÚ 2008

ÚTGÁFUFERILL

NÚMER.	DAGS.	SKÝRINGAR.	UNNIÐ.

DAGS. 19/8 08 — SAMRÆM HÖNNUÐUR.

EMIL ÞÓR GUÐMUNDSSON
FTFÍ
LÆKJASMÁRA 98
200 KÓPAVOGUR
SÍMI: 544 4004
GSM: 898 9517
NETFANG: gaja@centrum.is
kt: 280456-3499

HEITI VERKS:

Brekkuás 21

HEITI TEIKNINGAR:

Lagnir í jörð

MKV:	DAGS.	VERK NR	
1:50/1:20	27/07/2008		
TEIKNAÐ.	YFIRFARIÐ	SAMÞYKKT	NR. TEIKNINGAR
EÞG	EÞG	EÞG	L01
DAGS UNDIRSKR. 19/08/08	NAFN HÖNNUÐAR EMIL ÞÓR GUÐMUNDSSON		
UNDIRSKR HÖNNUÐAR			ÚTGÁFA