


SNID A
1:20 L102

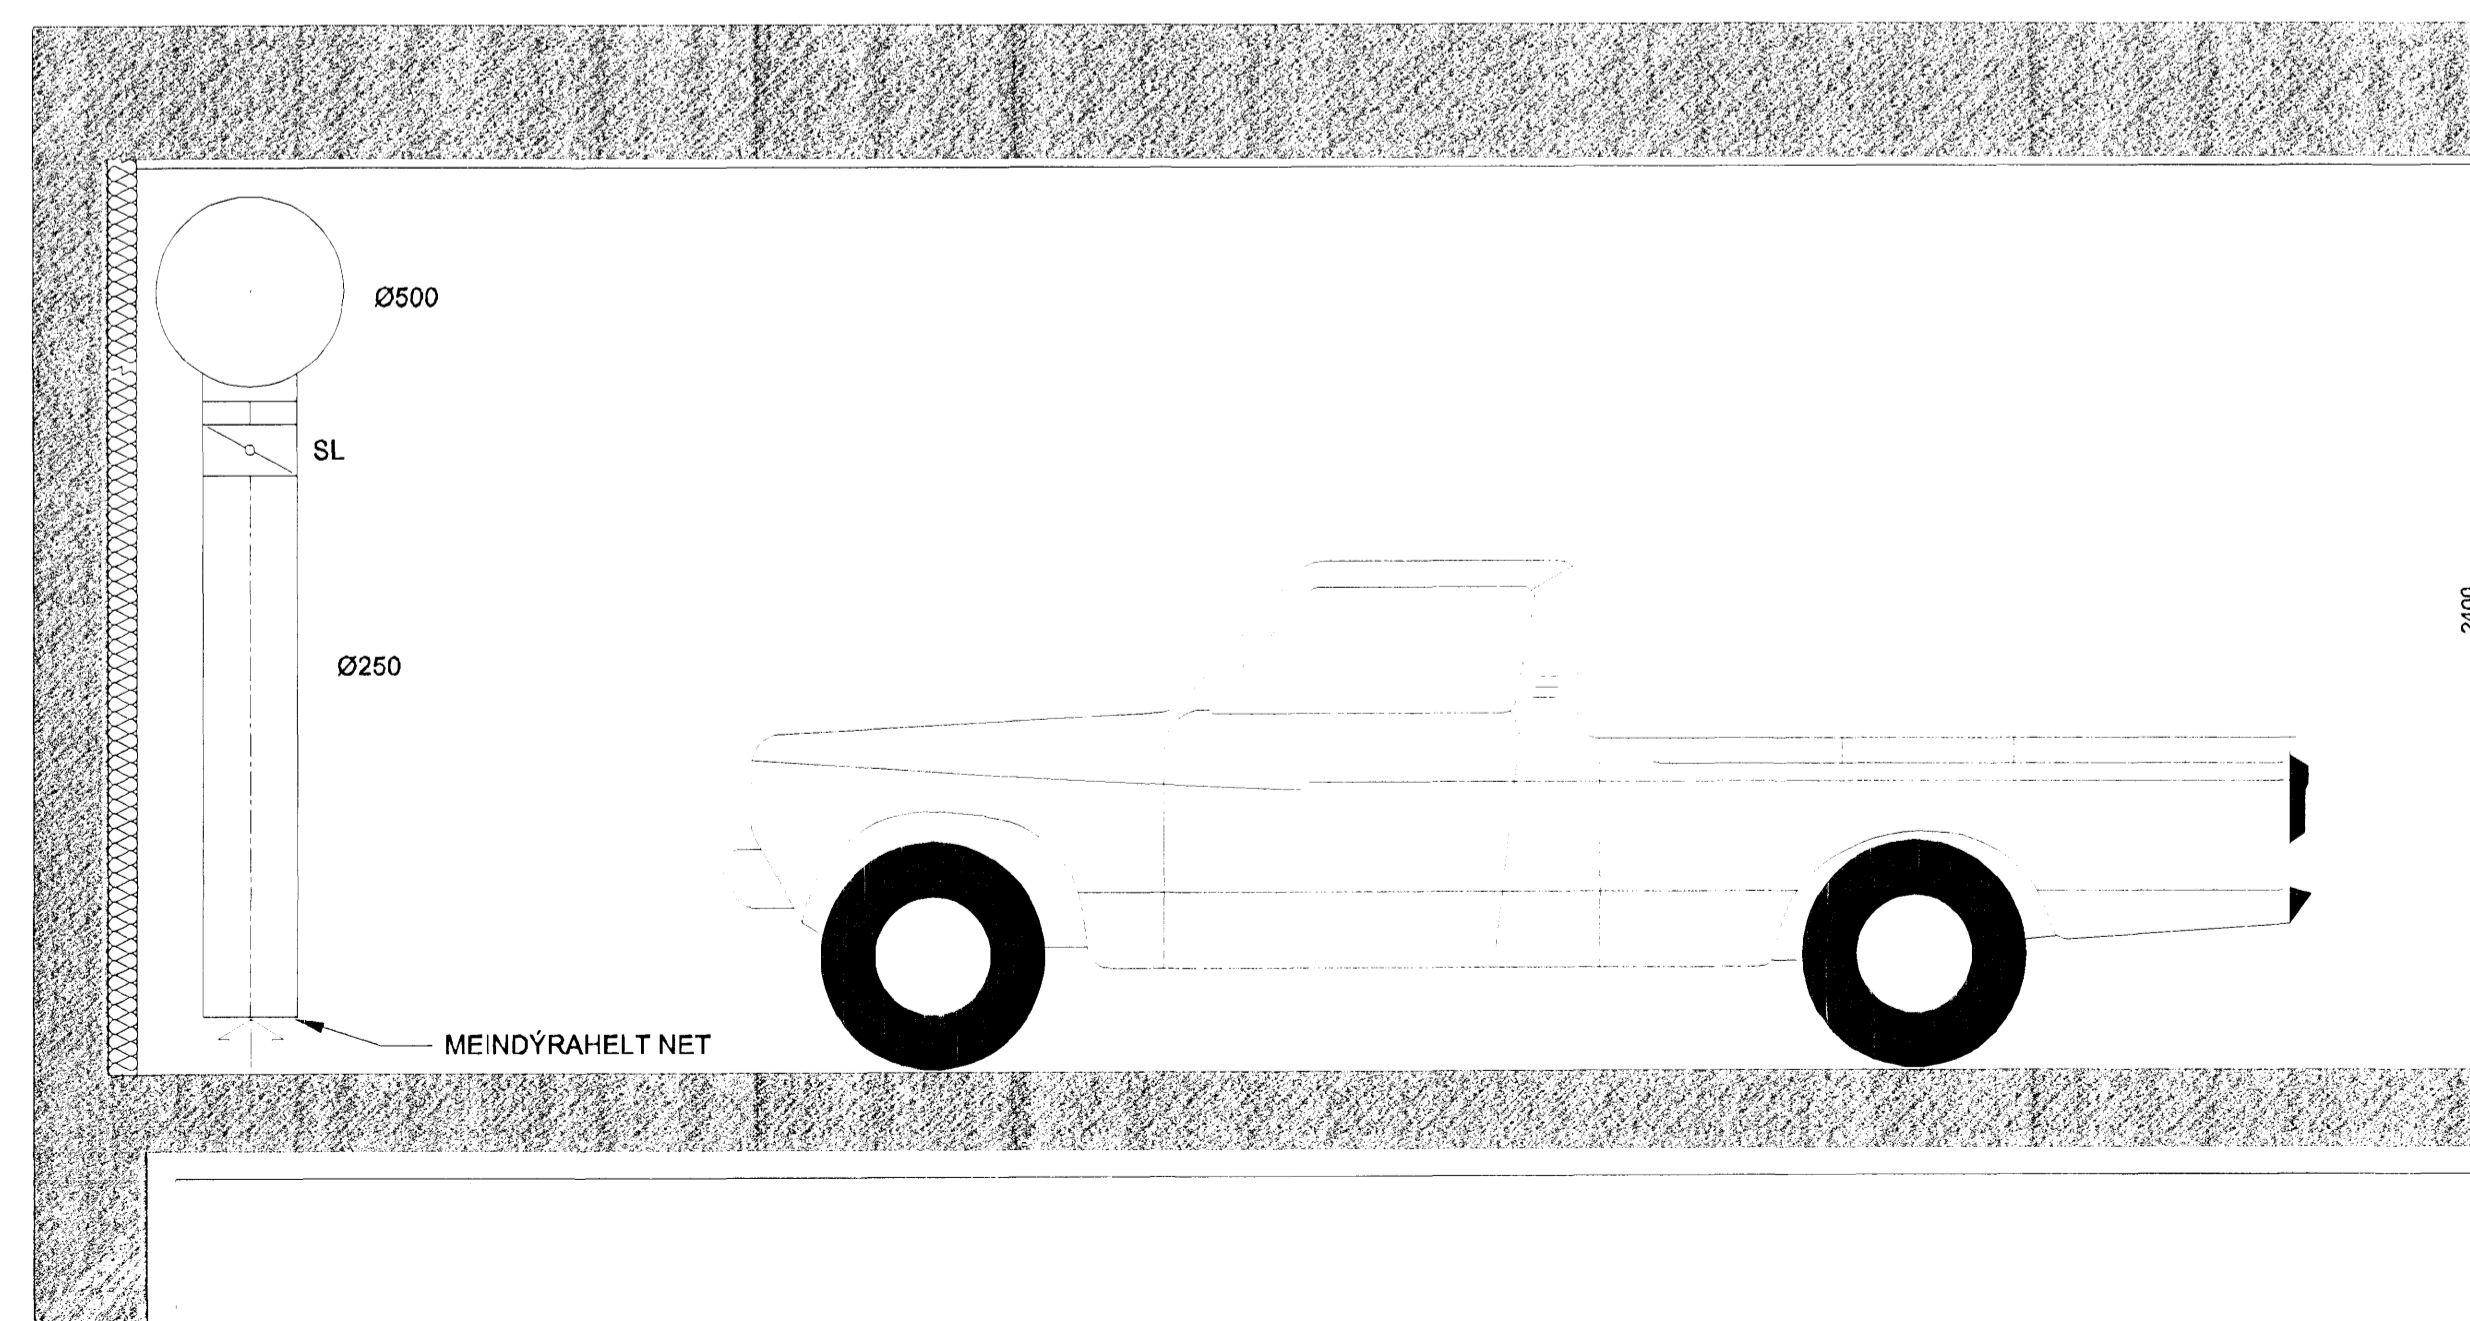

Útg. Dags. Skýring Hannad/yrkirfari



VERKFRÆÐISTOFA

BÆJARHRAUN 20 - 220 HAFNARFJÖRDUR - KENNIT. 710798-2899
 vsb@vsb.is Sími 585 8600 Fax 585 8610 www.vsb.is

Artun sérhönnuðar Sveinn Aki Sverrisson Kf: 230855 5609
 Verkefni: SKIPALÓN 10-14 HAFNARFIRÐI

Verkhúsi: LOFTRÆSING RÚMMYND & SNID BILAGEYMSLA

Hannad	Teiknað	Yfirfang	Kvarði	Síða
BL	BL	SÁS	1:20	/A1
Dags:	12.08.2008	Veiknafi:	06730	Teikning:
			L104	Útgáfa:
				-