

ÚTSOG			
NR.	GERÐ.	STÆRÐ/DREIFARI/BOX	TEG.
U1	ÚTSOGSVENTILL HVÍTUR MEÐ LAUSRI KEILU TIL LOFTMAGNSSTILLINGAR 26 L/s, 25dB (A)	Ø 100	
U2	ÚTSOGSVENTILL HVÍTUR MEÐ LAUSRI KEILU & BRÆÐIVARI TIL LOFTMAGNSSTILLINGAR 54 L/s, 25dB (A)	Ø 160	
U3	Yfirstraumsrið hvít með BL 40 L/s 25 dB (A)	400x100	Swegon LTab eða sambærileg

ALLIR ÓMERKTIR STOKKAR ERU ERU Ø100 mm SPÍRÓ  
OP YFIR ALLAR GEYMSLUHURÐIR

### LOFTSTOKKAR OG TENGISTYKKI:

- STOKKAR OG TENGISTYKKI ERU ÝMIST SÍVALIR EDA FERKANTADIR
- STOKKAR ERU ÚR GALV. STÁLPLÖTUM, LÁGMARKSBYKKT SEM HÉR SEGIR:





ÞVERMÁL EDA STÆRSTA HLIÐ < 300mm : ÞYKKT 0,63mm  
 ÞVERMÁL EDA STÆRSTA HLIÐ 301-750mm : ÞYKKT 0,8mm  
 ÞVERMÁL EDA STÆRSTA HLIÐ 751-1400mm : ÞYKKT 1,0mm  
 ÞVERMÁL EDA STÆRSTA HLIÐ 1401-2200mm : ÞYKKT 1,25mm  
 ÞVERMÁL EDA STÆRSTA HLIÐ >2200mm : ÞYKKT 1,5mm

- KERFI SKULU MINNST UPPFYLLA ÞÉTTLEIKAFLOKK B SKV. DS 447.
- ALLAR HLIÐAR Í KÖNTUÐUM STOKKUM SKAL STYRKJA MEÐ KROSSBROTI.
- STOKKAR SKULU HENGDIR Í STEYPU MEÐ 10mm SNITTEINUM OG MÚRBOLTUM.
- VIÐ ALLAR BRUNA- OG SPJALDLOKUR KOMI GAUMLÚGUR.
- FRÁGANGUR SKAL VERA Í SAMRÆMI VIÐ GILDANDI STAÐLA OG REGLUGERÐIR.

SL = STILLILOKA  
 ML = MÓTORLOKA  
 BL = BRUNALOKA  
 RL+BL  
 GL = GAUMLÚGA


HLLJÖÐGILDRA MEÐ 50mm EIN.  
 L=LENGD

### SKÝRINGAR :

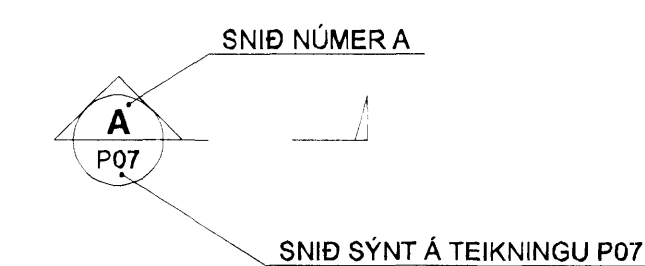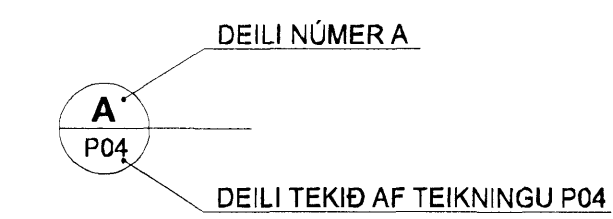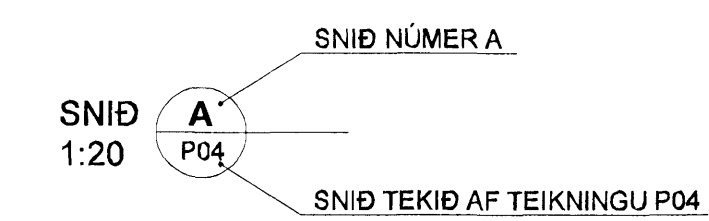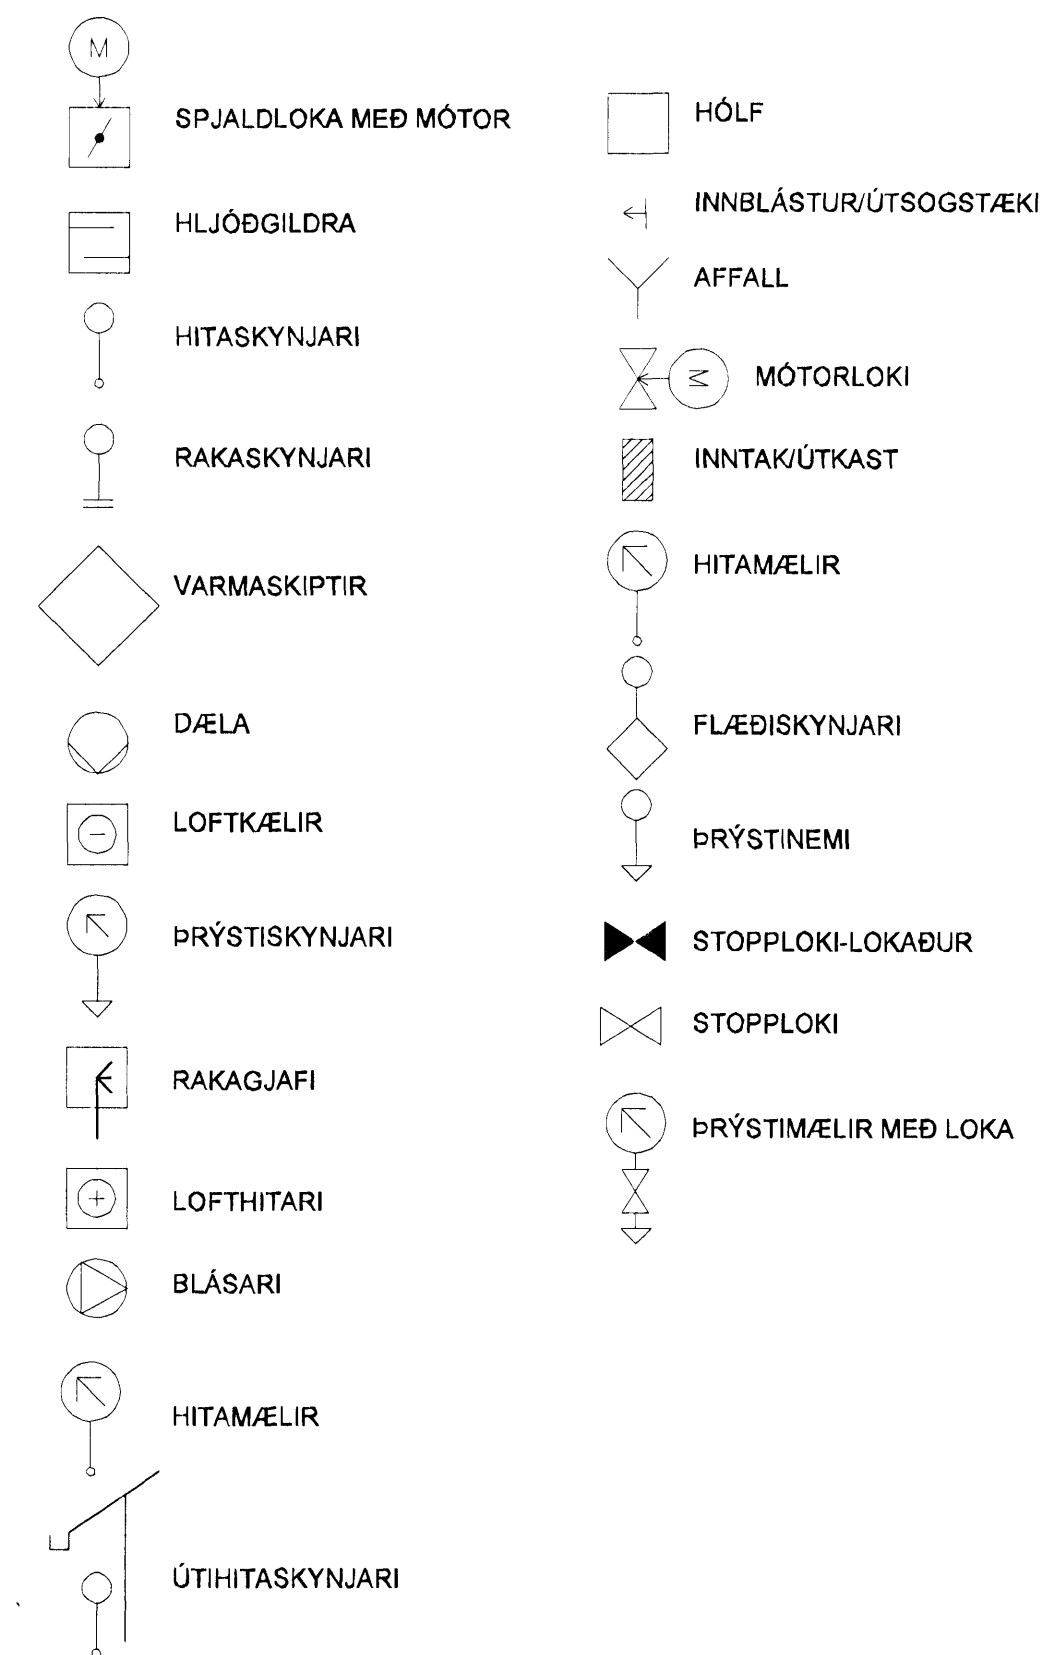


BREYTINGAR ERU TÁKNAÐAR MEÐ BÓKSTÓFUM A, B, C  
 Ó.S.FRV. DREGIÐ VERÐUR SKÝ UTAN UM ALLAR  
 BREYTINGAR, SEM GERÐAR ERU Á MILLI ÚTGÁFA Á  
 HVERRI TEIKNINGU.

BREYTING NÚMÉR A OG  
 SVÆÐI Í BIÐSTÖÐU ERU  
 SÝND SEM

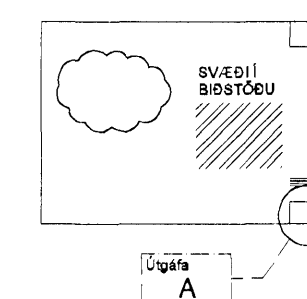

### SKIPALÓN 10-14

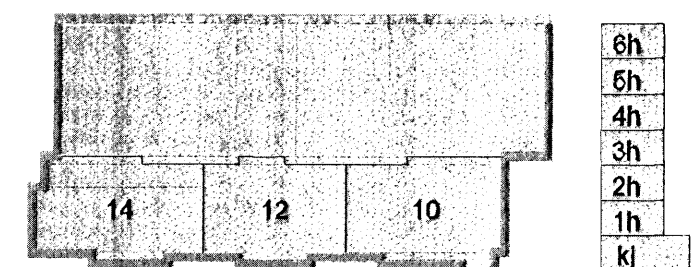

Útg. Dags. Skýring Hannabryfjarað



### VERKFRÆÐISTOFA

BÆJARHRAUN 20 · 220 HAFNARFJÖRÐUR · KENNT. 710796-2899  
 vsb@vsb.is · Sími 585 8600 · Fax 585 8610 · www.vsb.is

Aflun stíðsmálar Sveinn Áki Sverrisson Kt. 230855 5609

Verkefni  
 SKIPALÓN 10-14  
 HAFNARFIRÐI

Verkhúsi  
 LOFTRÆSING  
 ALMENNAR SKÝRINGAR

Hannað	Teiknað	Yfirfarð	Kvarði	Síða
BL	BL	SAS	-	/ A1
Dags.	Verkefni	Teikning	Útgáfa	
12.08.2008	06730	L000	-	