




DEILI 7  
- ÞAKBYGGING VIÐ ELDRI HÚS.

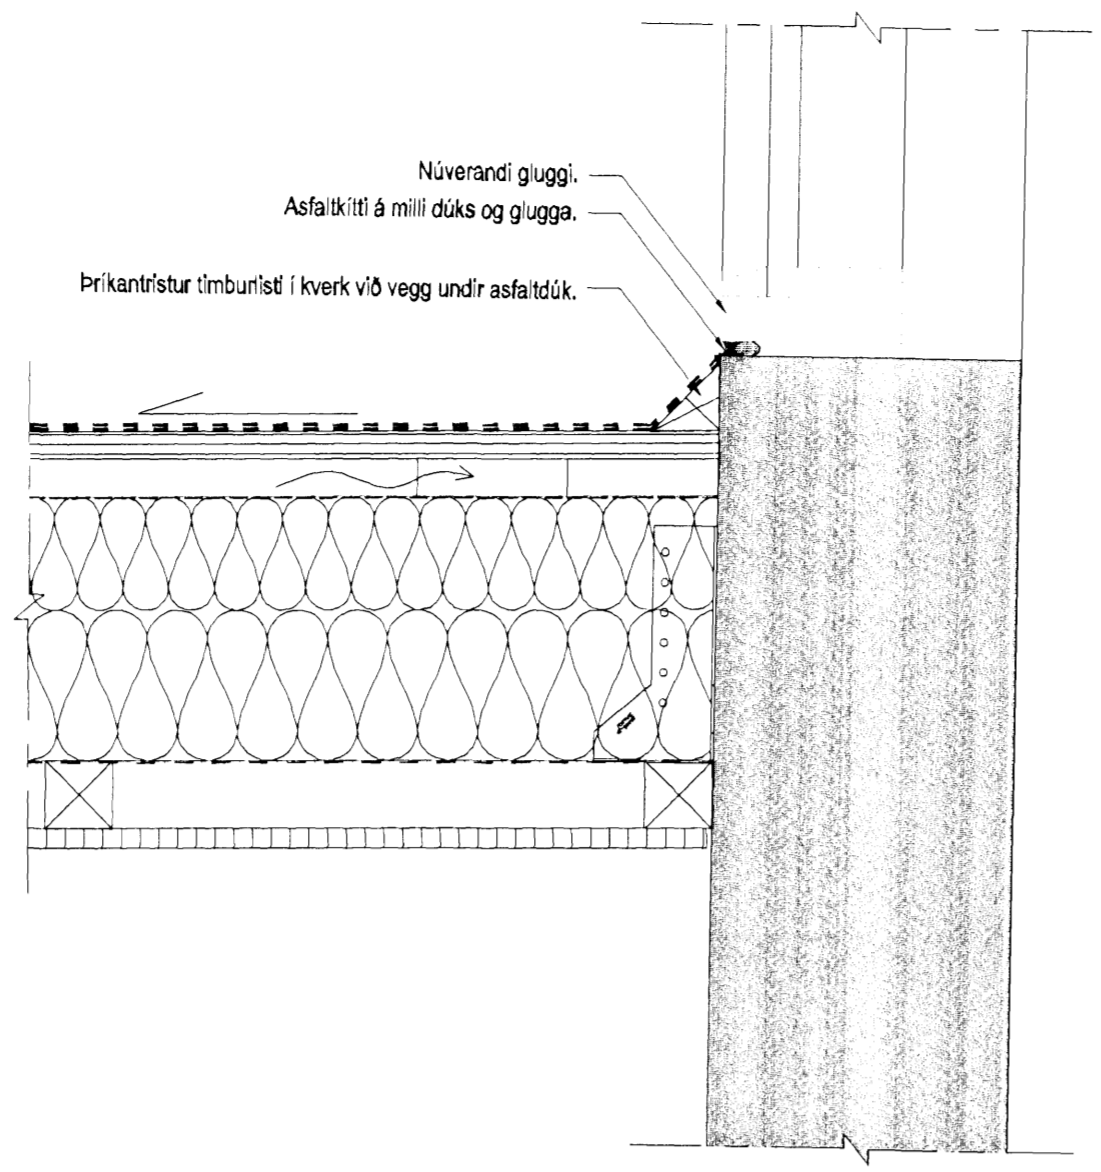


DEILI 8  
- FRÁGANGUR Á ÞAKI UPP UNDIR NÚVERANDI GLUGGA.

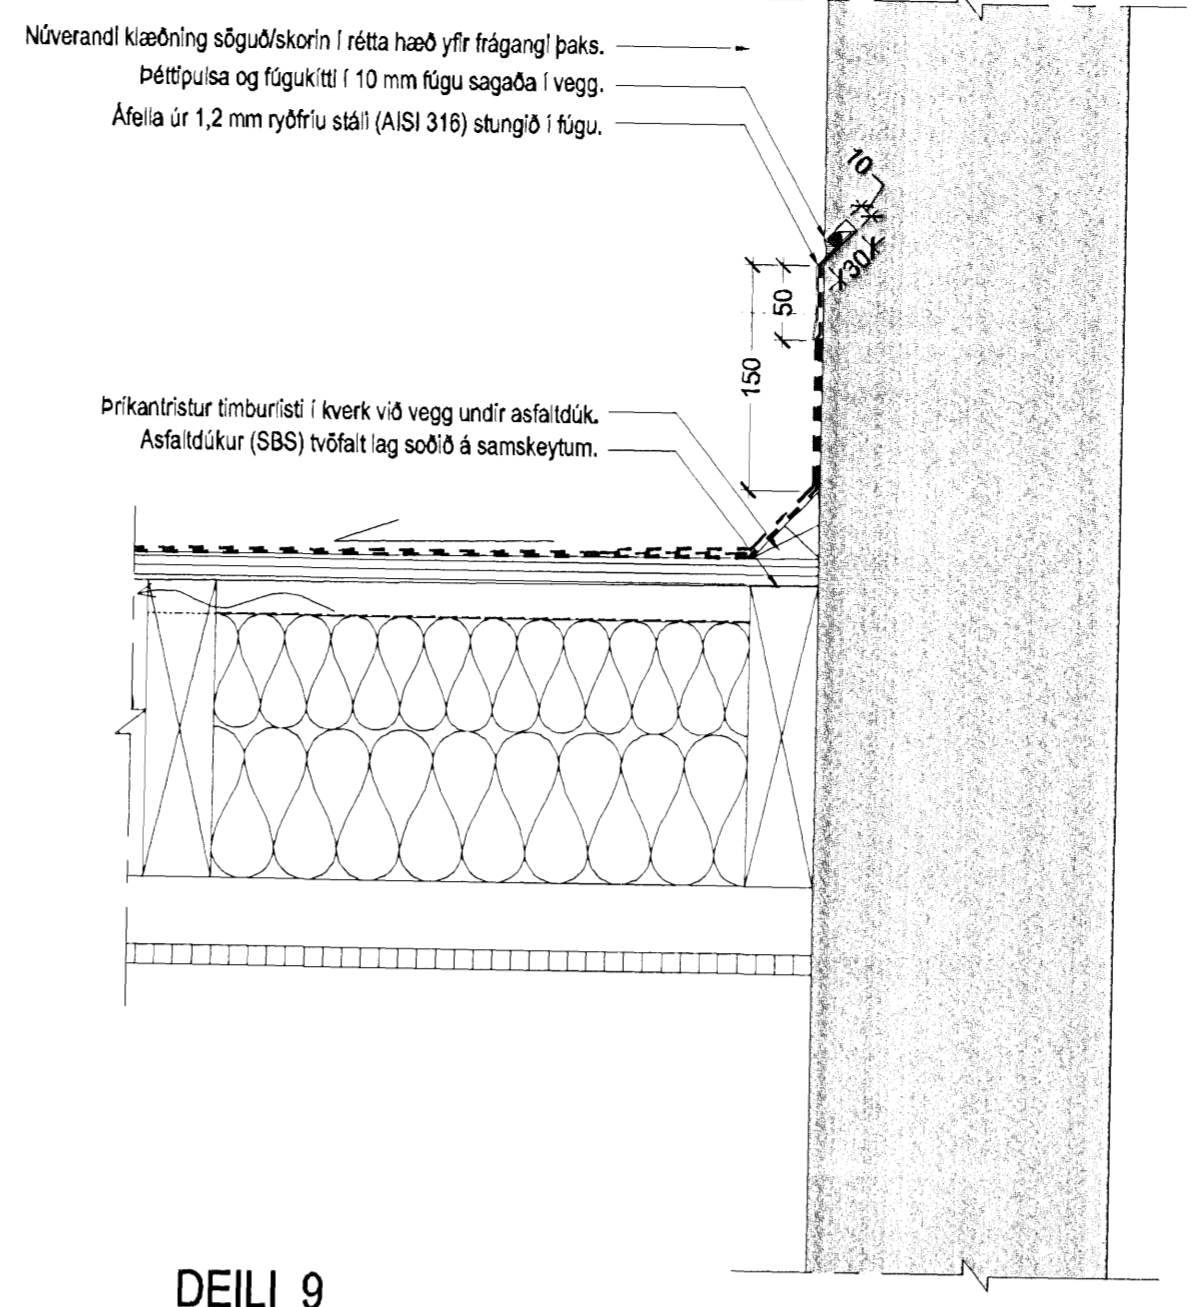


DEILI 9  
- FRÁGANGUR Á ÞAKI UPP VIÐ HANDBOLTAHÖLL.

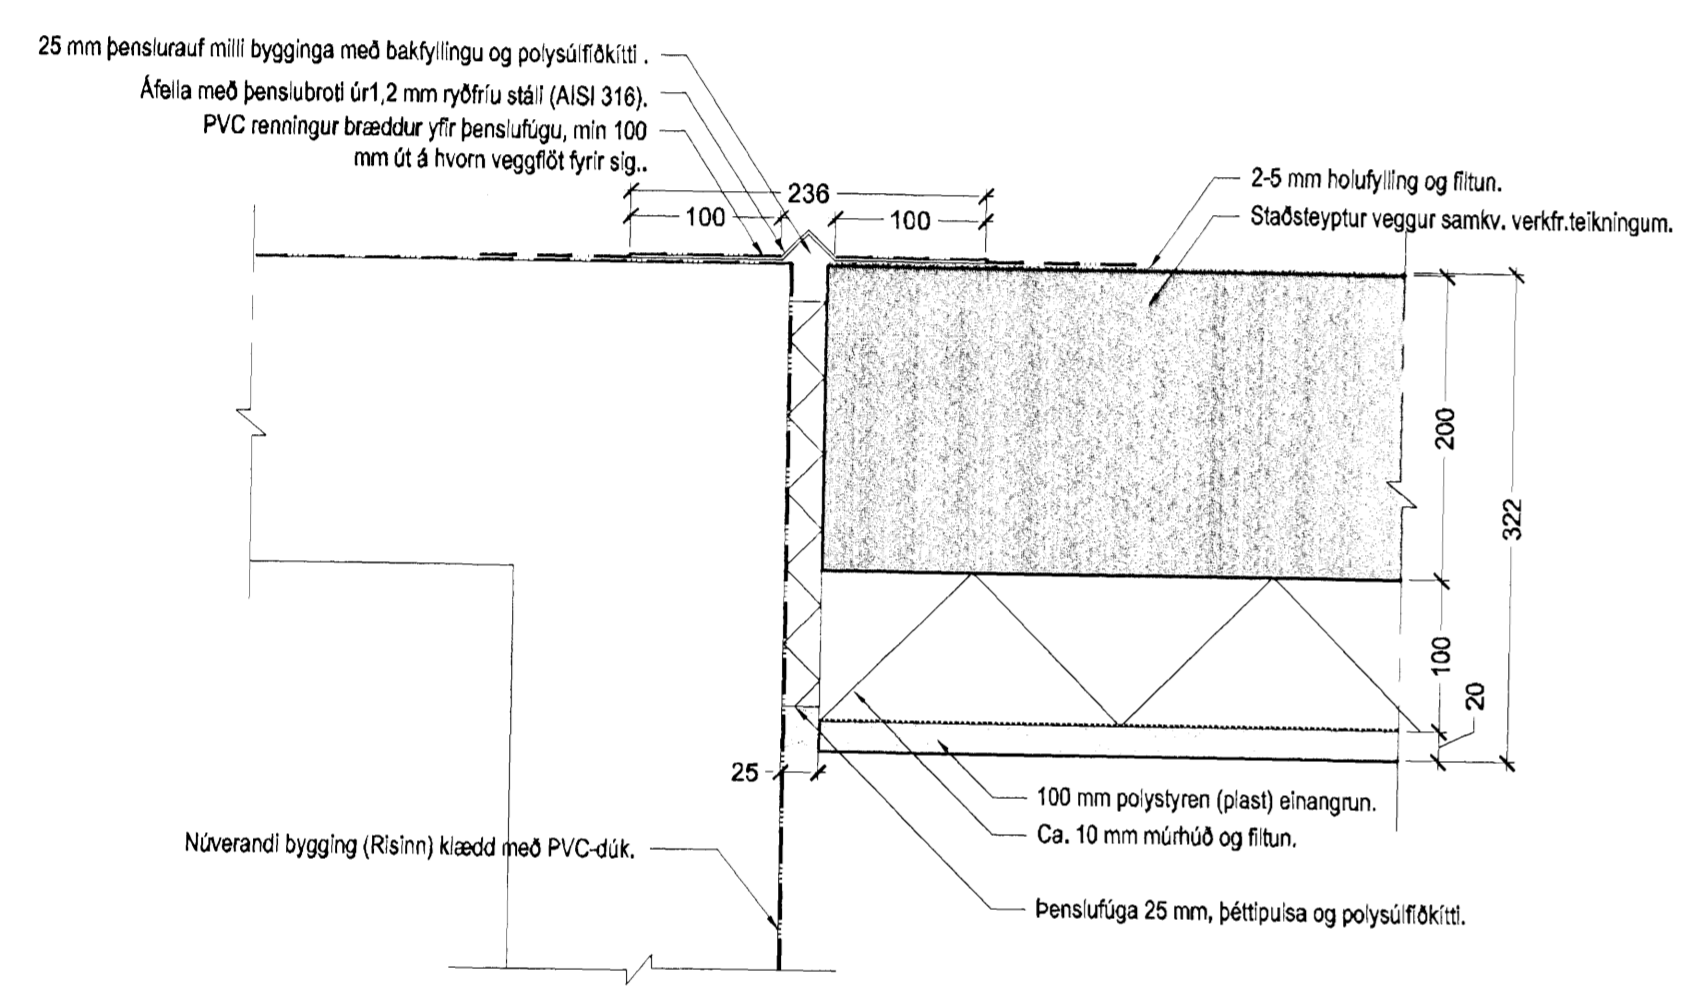


DEILI A  
- FRÁGANGUR Á STEYPTUM VEGG VIÐ RISANN/TJALD.

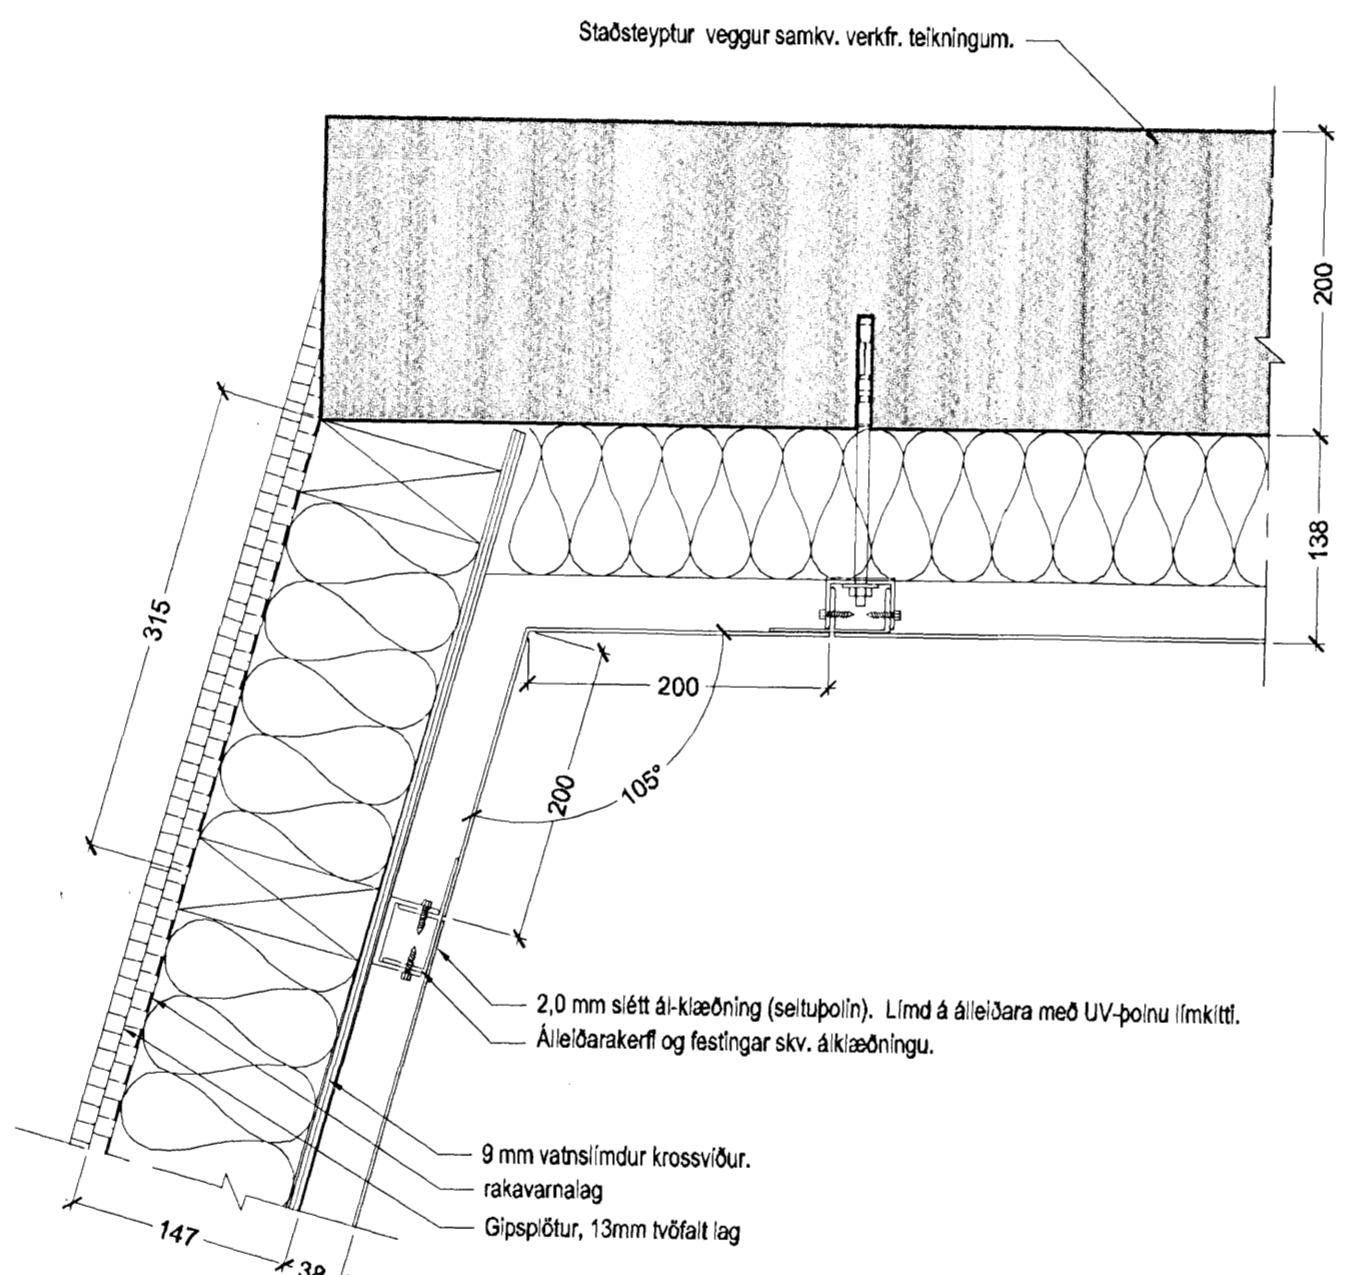


DEILI B  
- TENING TIMBURVEGGS VIÐ STEYPTAN VEGG, INNHORN.

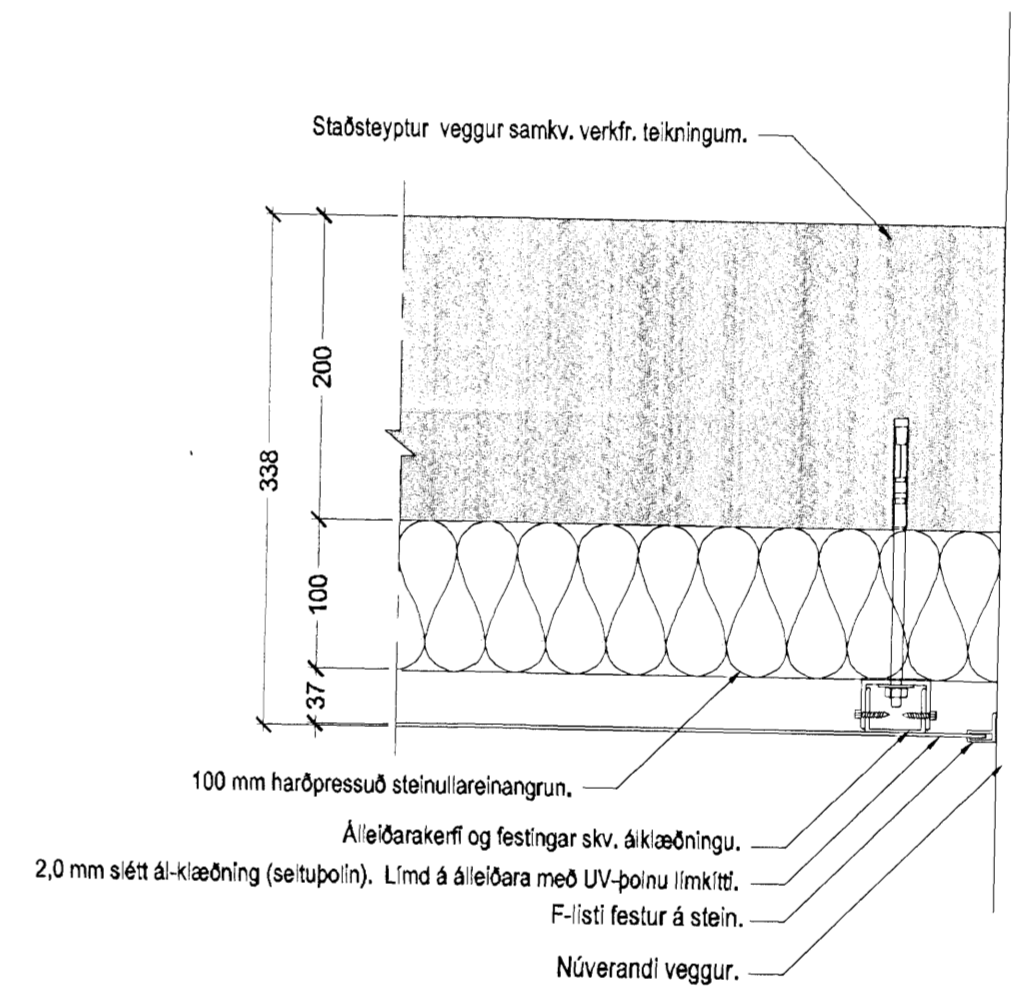


DEILI C  
- TENING STEYPTS VEGG VIÐ HANDBOLTAHÖLL, INNHORN.

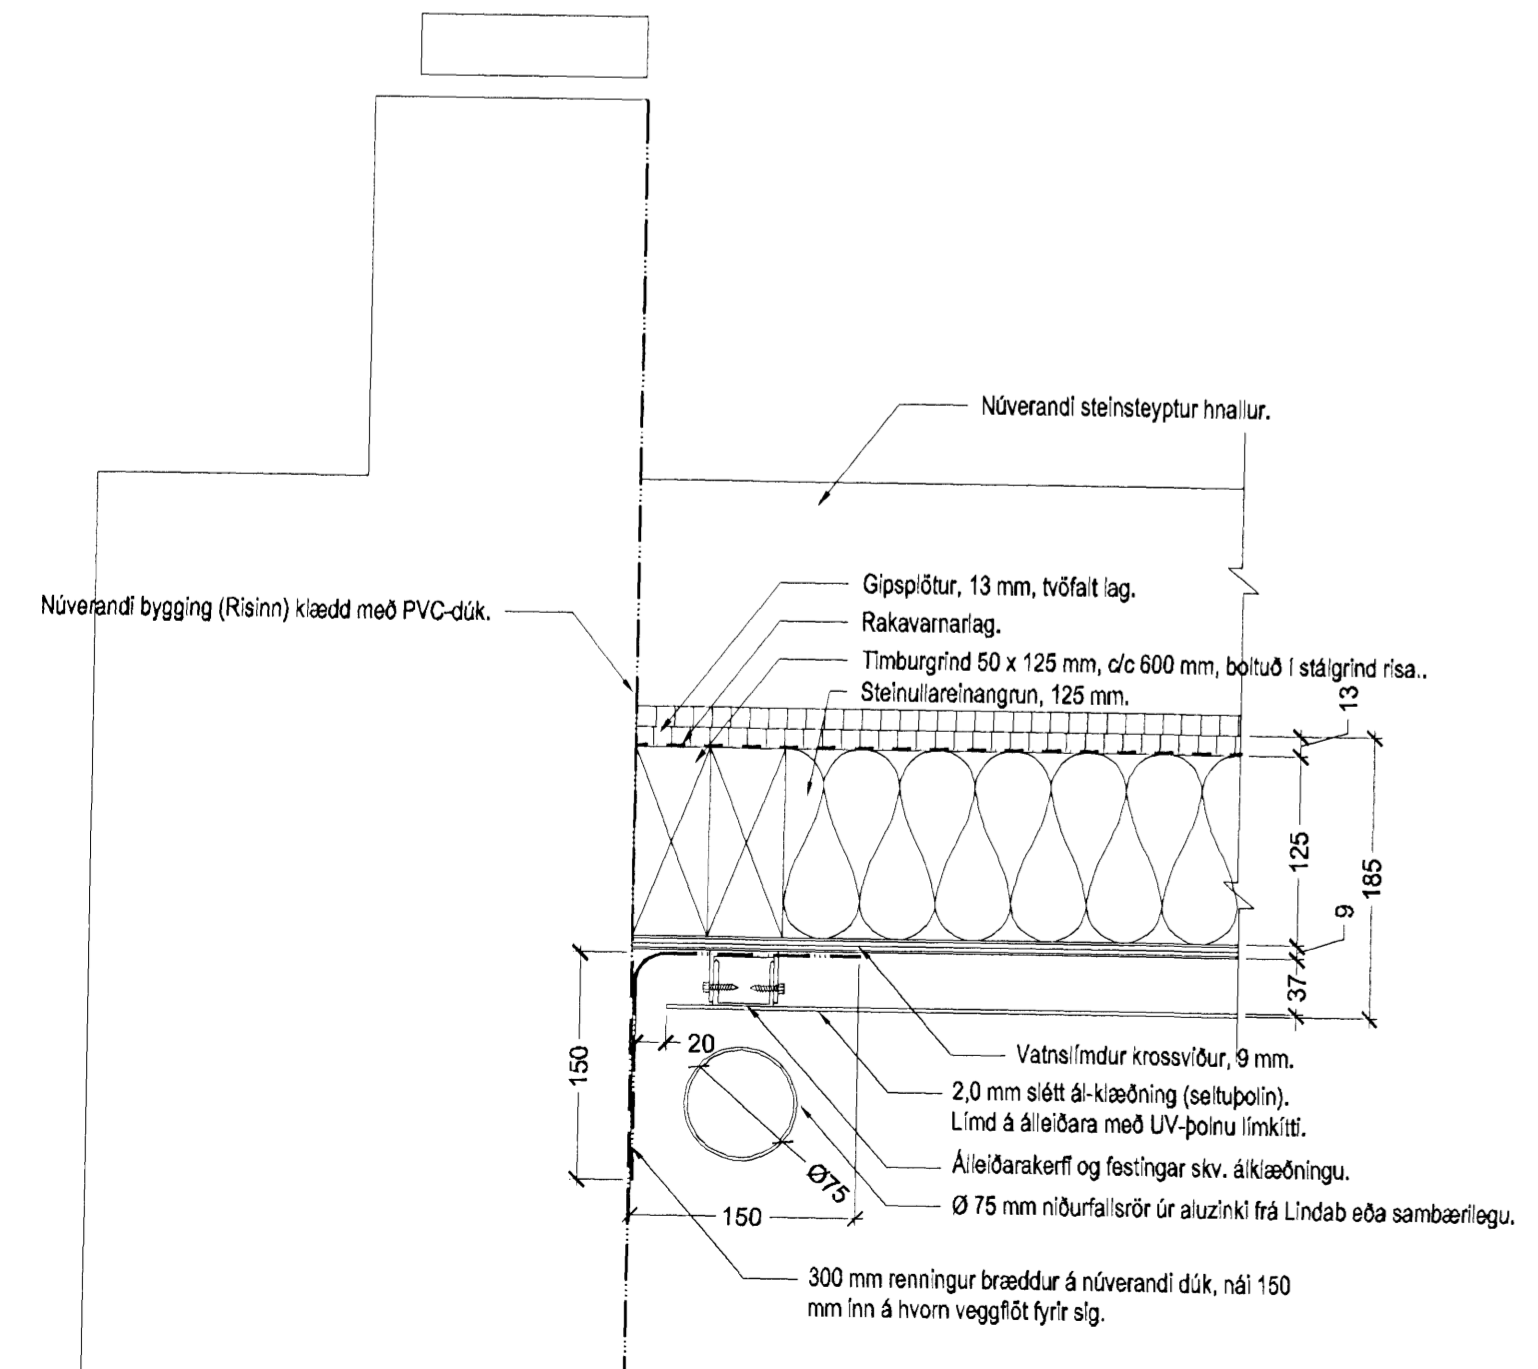


DEILI D  
- FRÁGANGUR Á TIMBURVEGG VIÐ RISANN/TJALD.

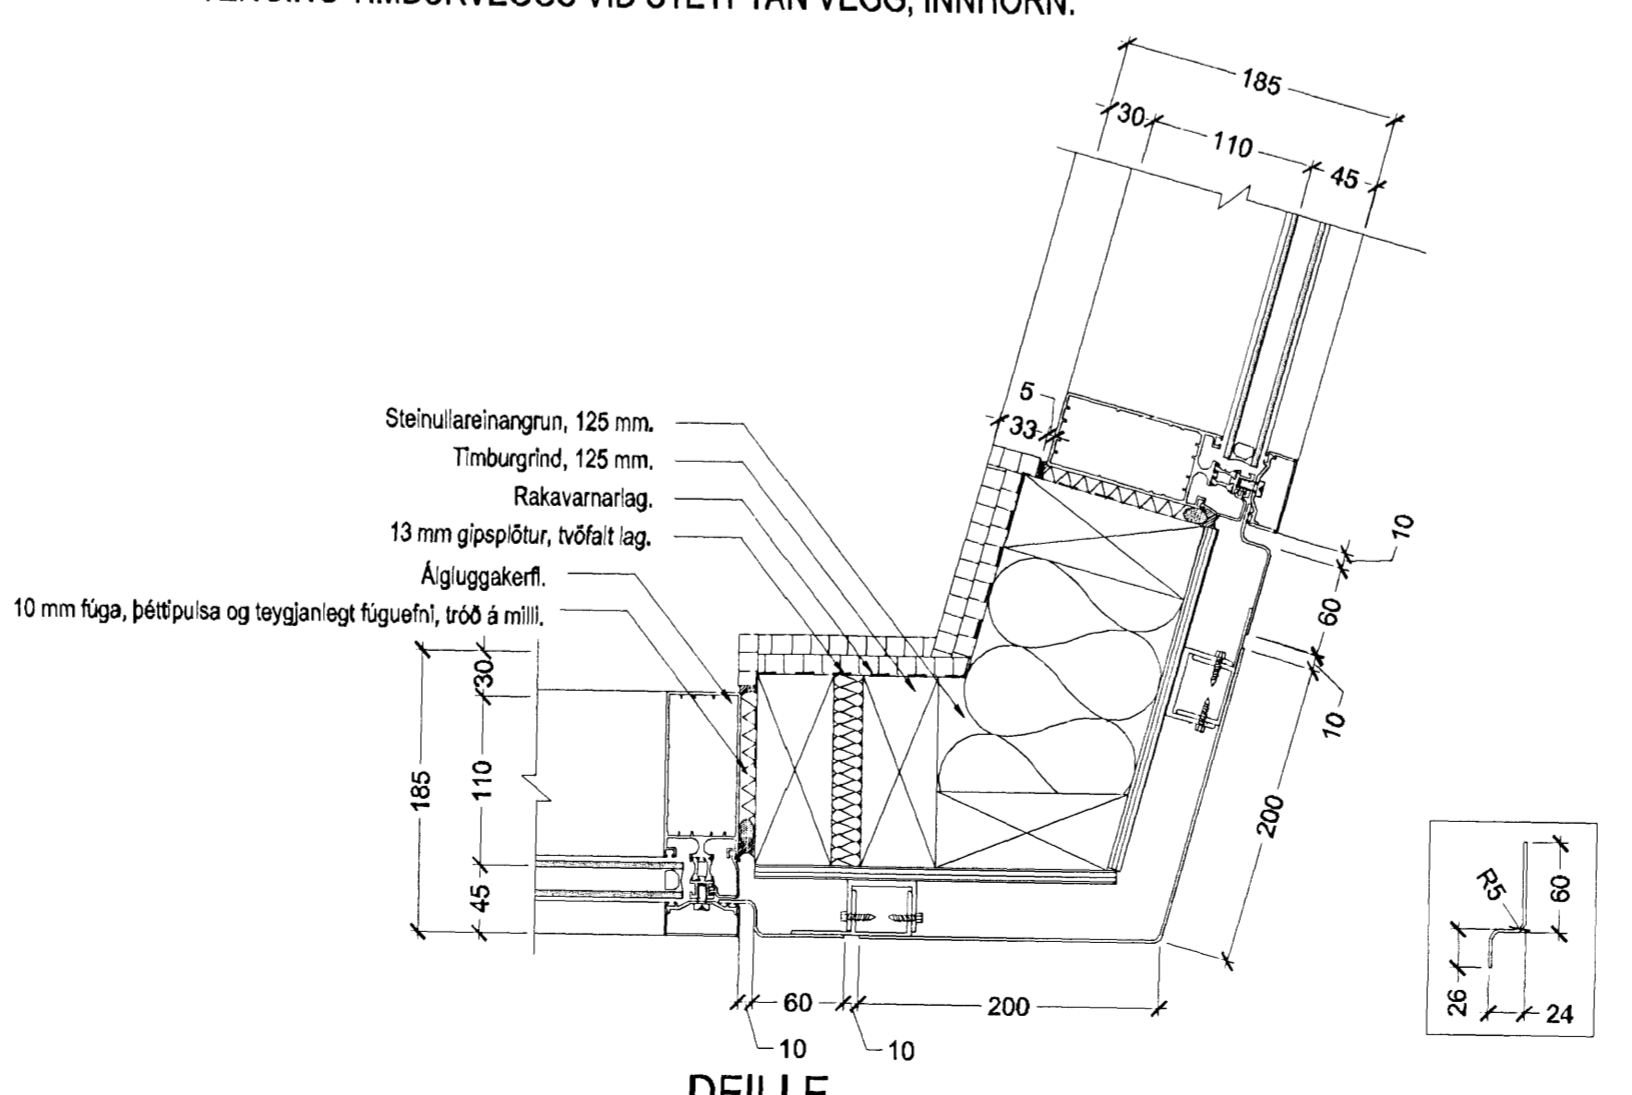

DEILI E  
- TIMBURVEGGUR VIÐ HLIBARSTYKKI GLUGGA, ÚTHORN.

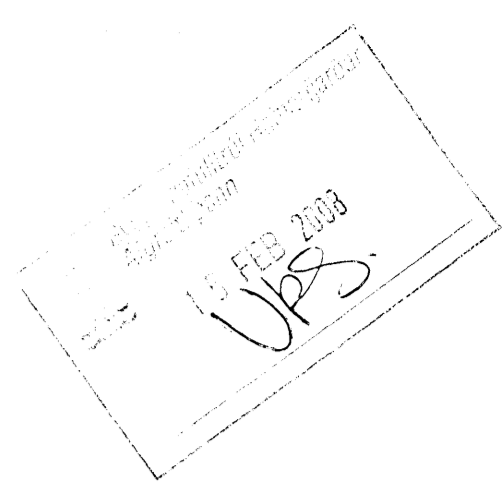

Upprunalegur höfundur: ASK

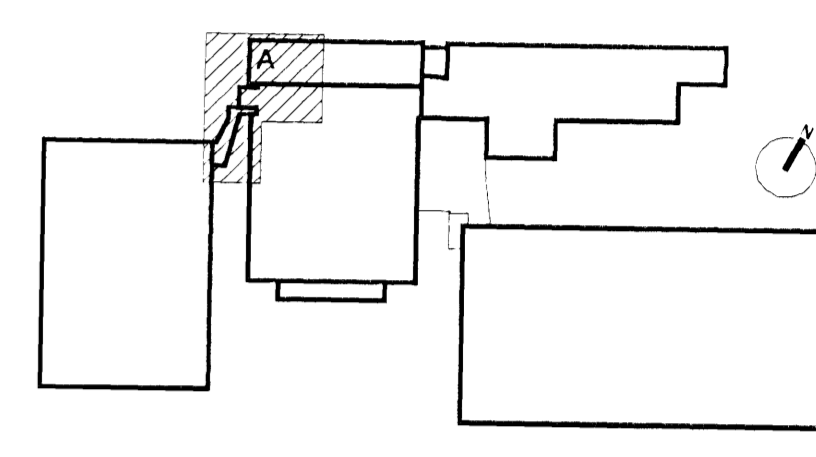

Lykilmynd mkv: 1:2000

ATH. GRIND OG FESTINGAR; SJÁ TEIKNINGAR VERKFRÆÐINGA

Úg. Dags.	Tekn.	Breyting	Samb. af Dags. verkkaupa

Fasteignafélag Hafnarfjarðar  
Íþróttamiðstöðin Kaplakrika

Löndnúmer: 121342  
Stgr. 49001000

HLUTATEIKNINGAR  
ÚTANHÚSSDEILI - TENINGANGUR

(39)-A07-004  
ÚTGÁFA 00

MKV.: 1,5  
TEIKNAD: PH  
ÚTGÁFA DAGS: 30.04.2007  
STOFN. DAGS: 29.09.2006

**BATTERIÐ**  
ARKITEKTAR

Jón Ólafur Dásson FAI  
kt: 090668-0999

Sigurður Einarsson FAI  
kt: 110457-2789

Sigurður Harðarson FAI  
kt: 030448-3999

S: 54 54 700 F: 54 54 701  
Netfang: baster@arkitekt.is  
Heimasíða: www.arkitekt.is