




**DEILI 1**  
- FRÁGANGUR VIÐ STEYPTAN VEGG OG ÞAKKANT Á VESTURHLÍÐ TENGIBYGGINGAR.

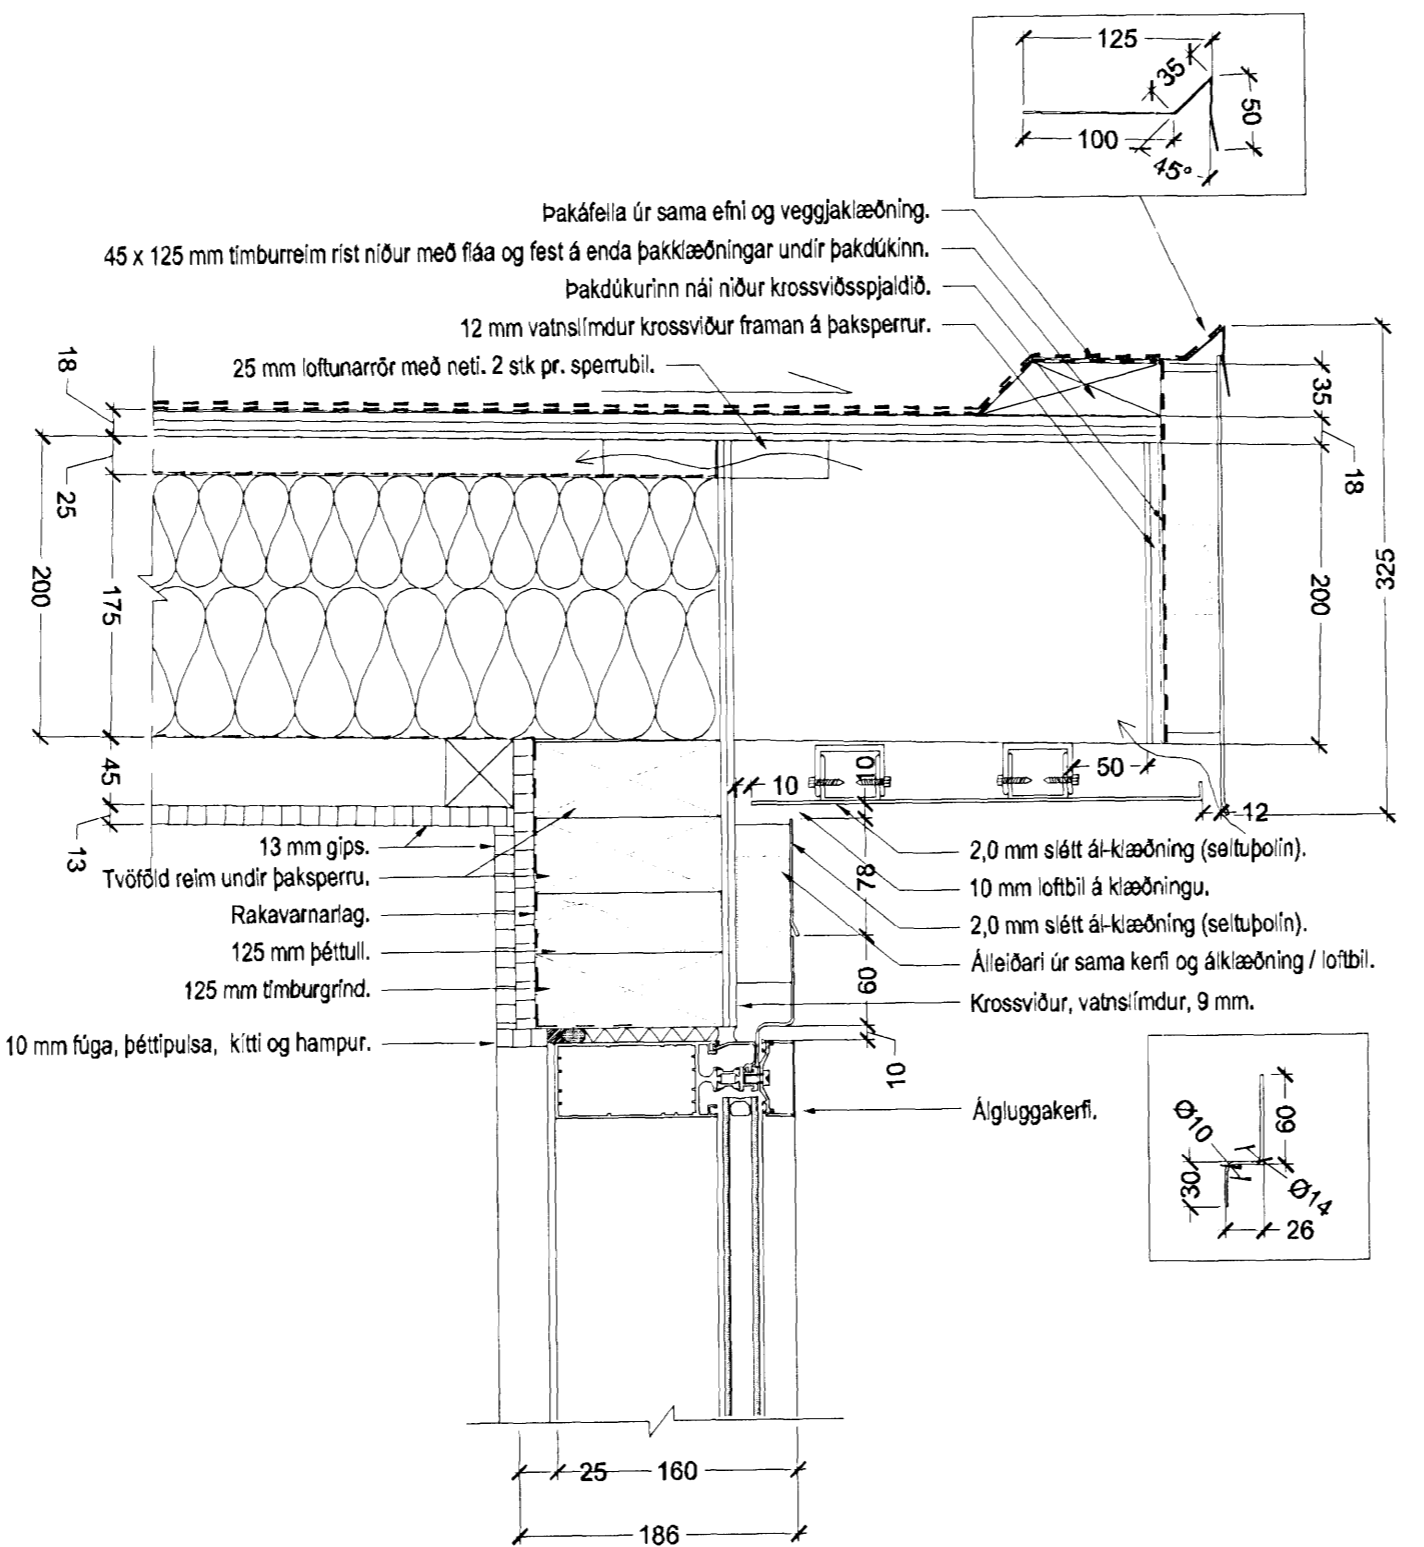


**DEILI 2**  
- FRÁGANGUR VIÐ ÞAKKANT OG YFIR GLUGGA Á AUSTURHLÍÐ TENGIBYGGINGAR.

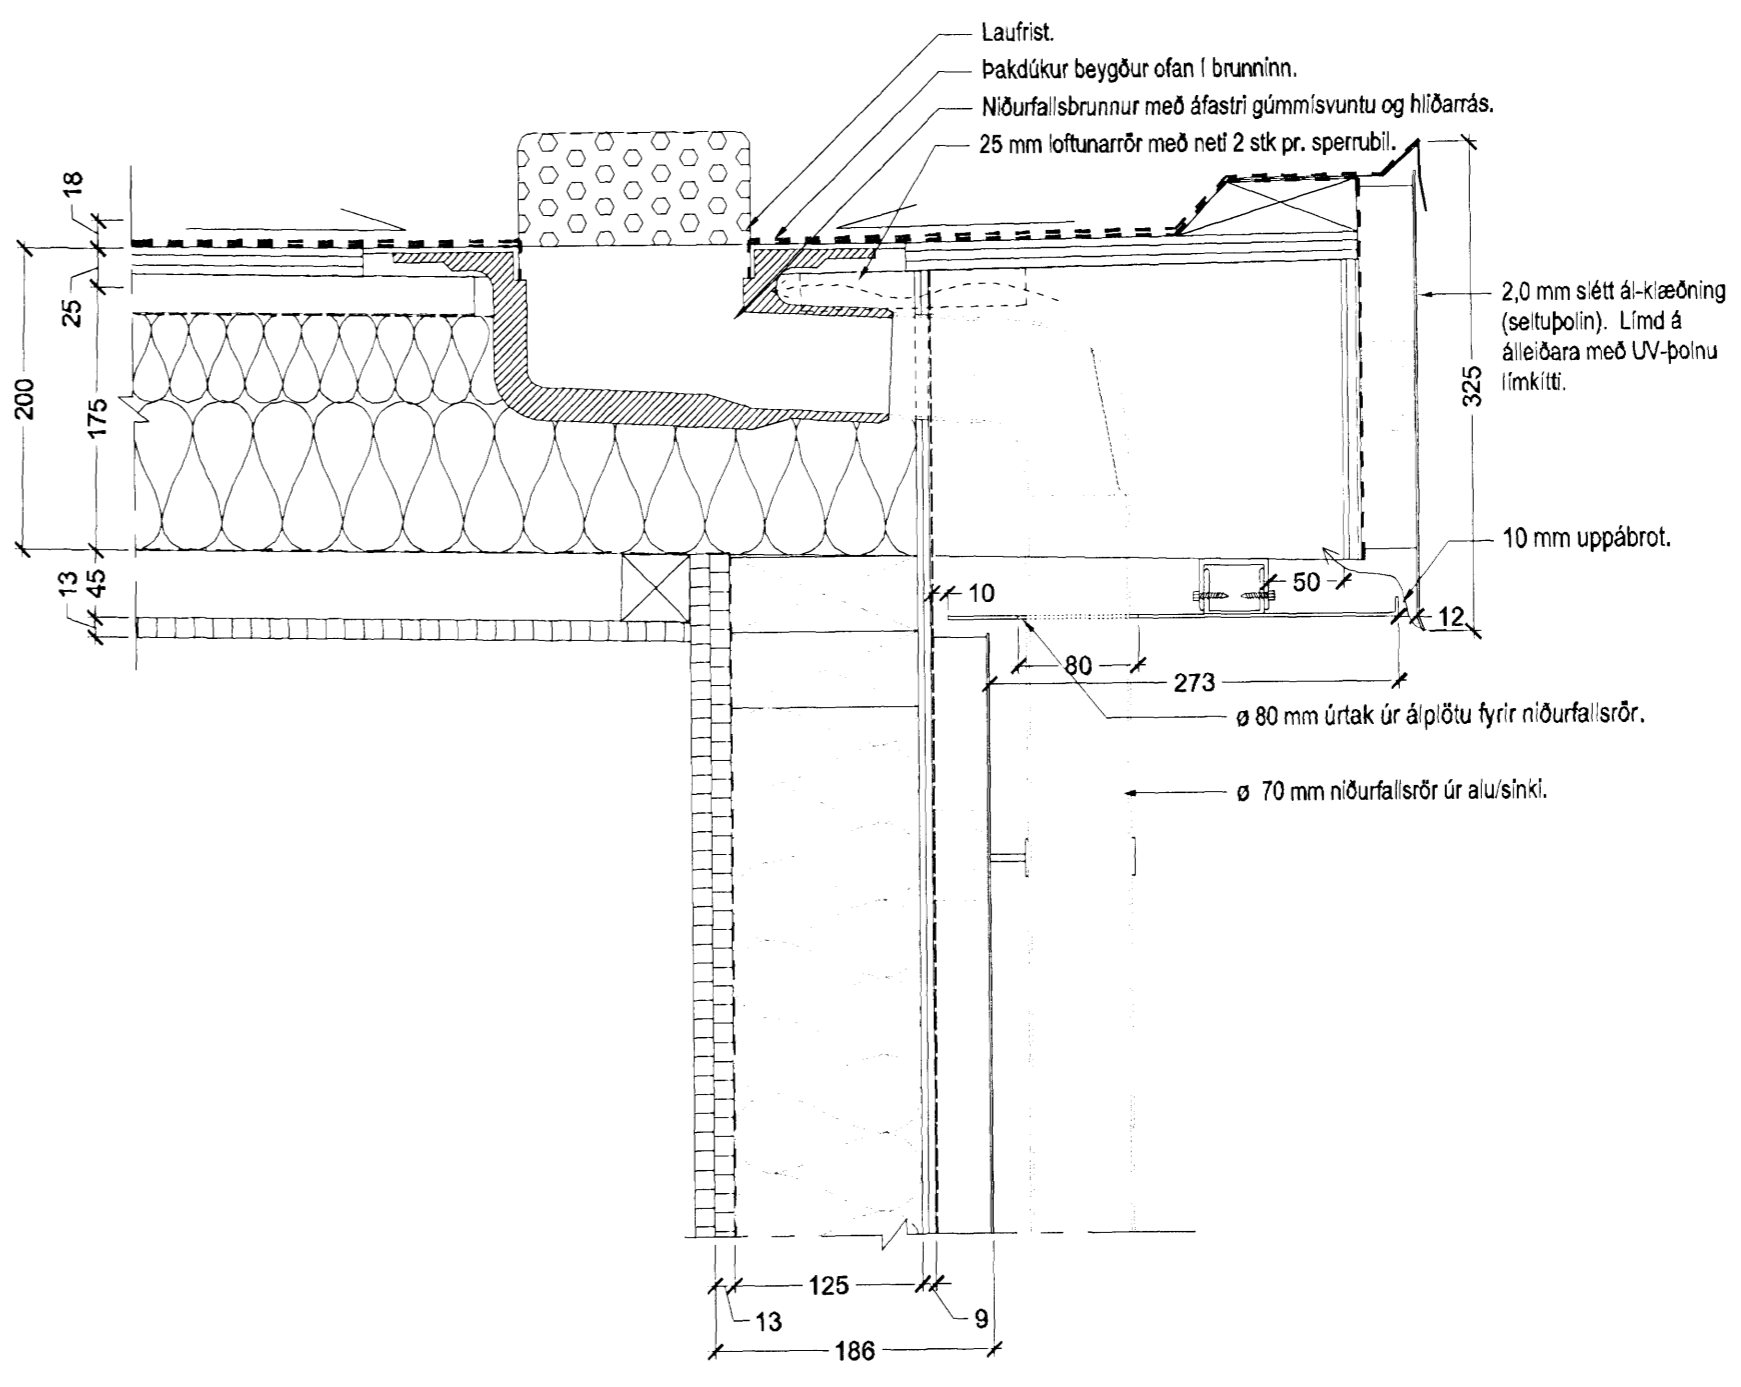


**DEILI 3**  
- FRÁGANGUR Í KRING UM ÞAKNIÐURFALL OG NIÐURFALLSRÖR TENGIBYGGINGAR.

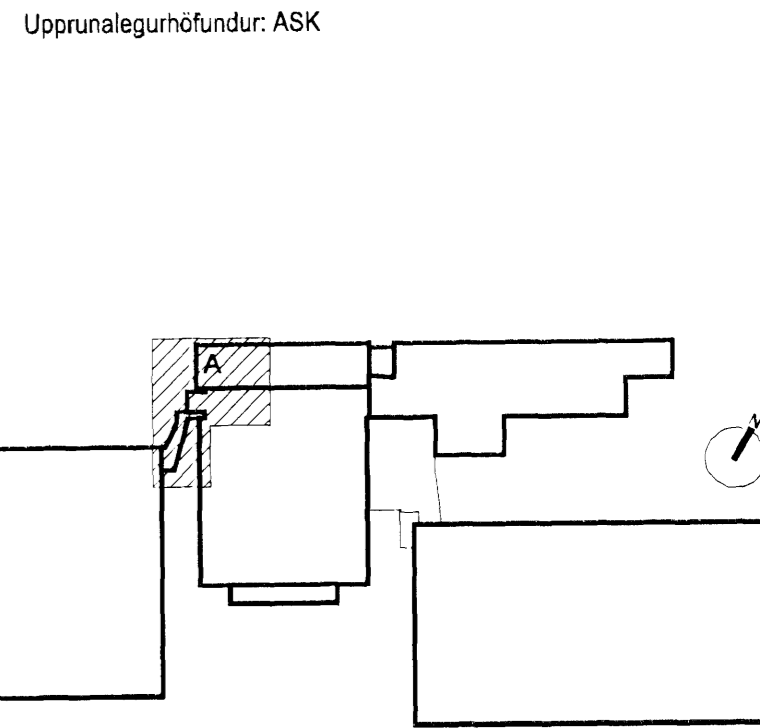

Upprunalegur höfundur: ASK  
Lykilmýnd mkv: 1:2000

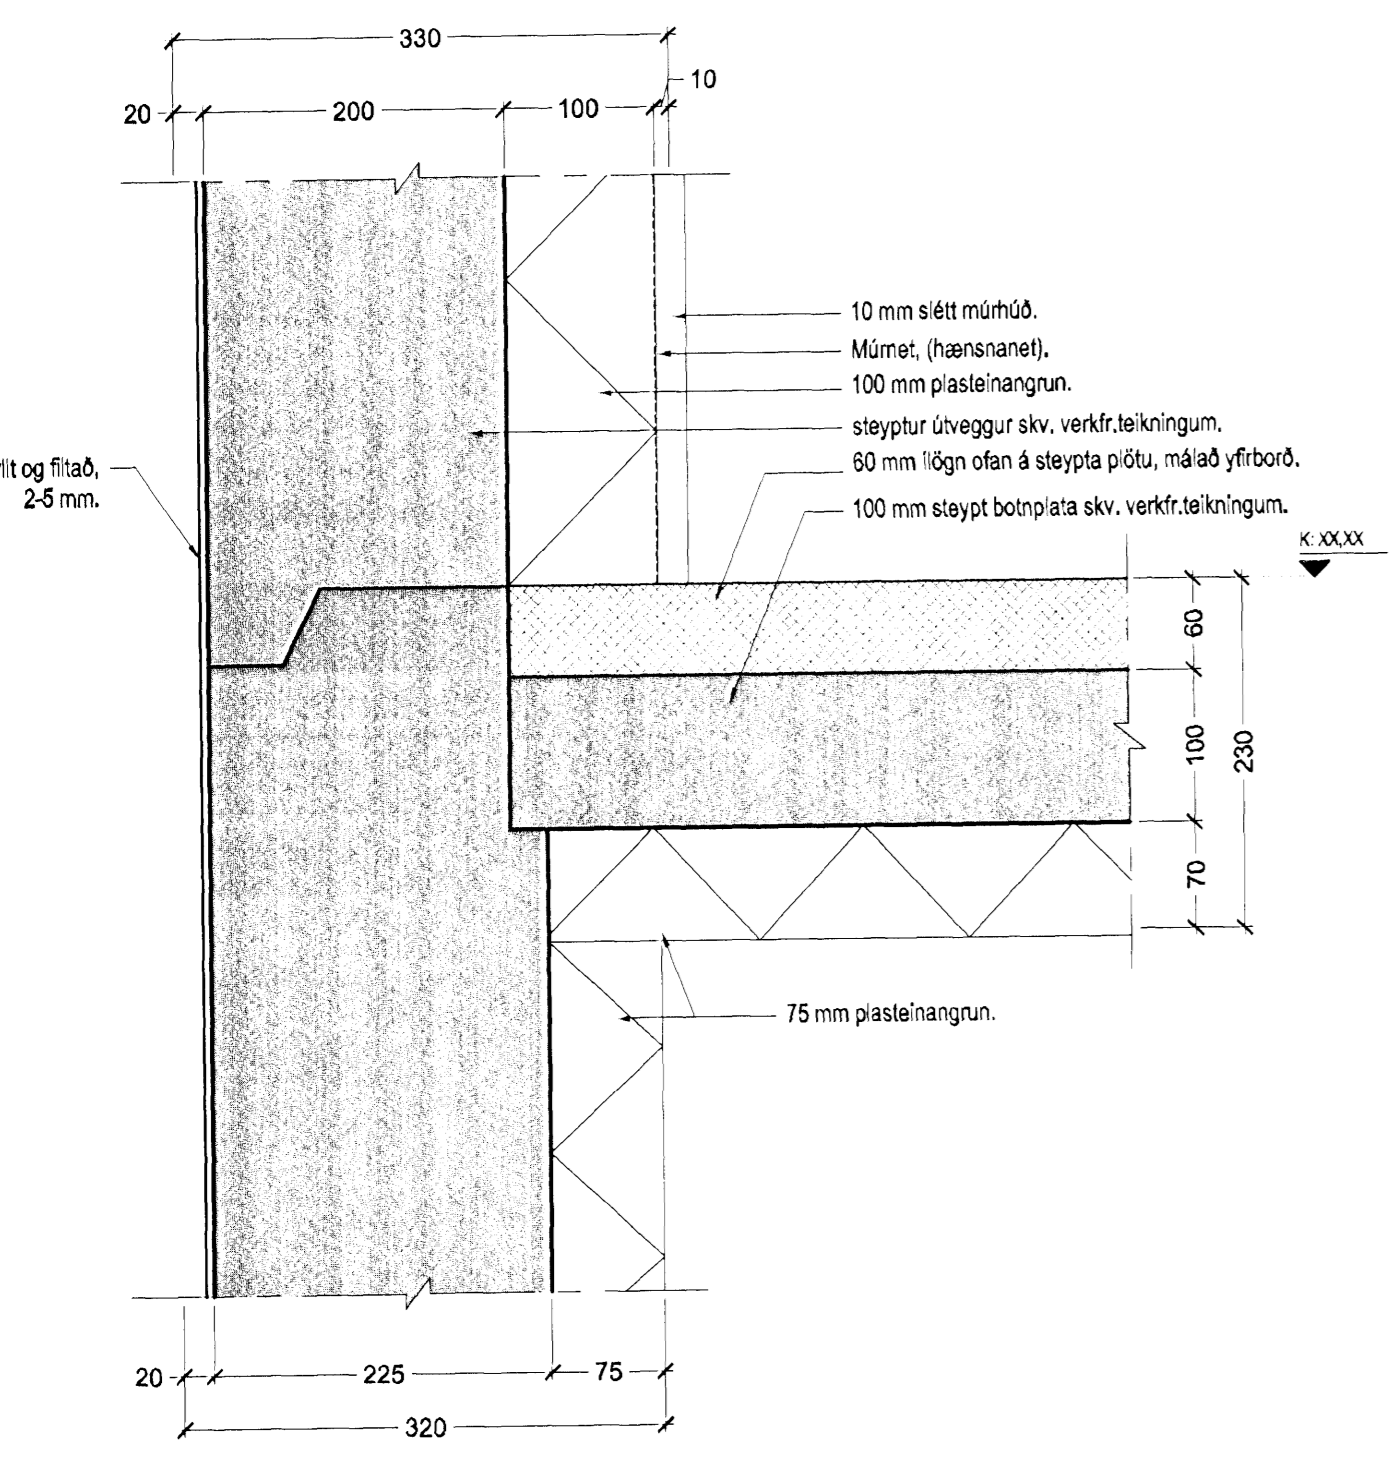

**DEILI 4**  
- FRÁGANGUR VIÐ SÖKKUL OG PLÖTU TENGIBYGGINGAR.

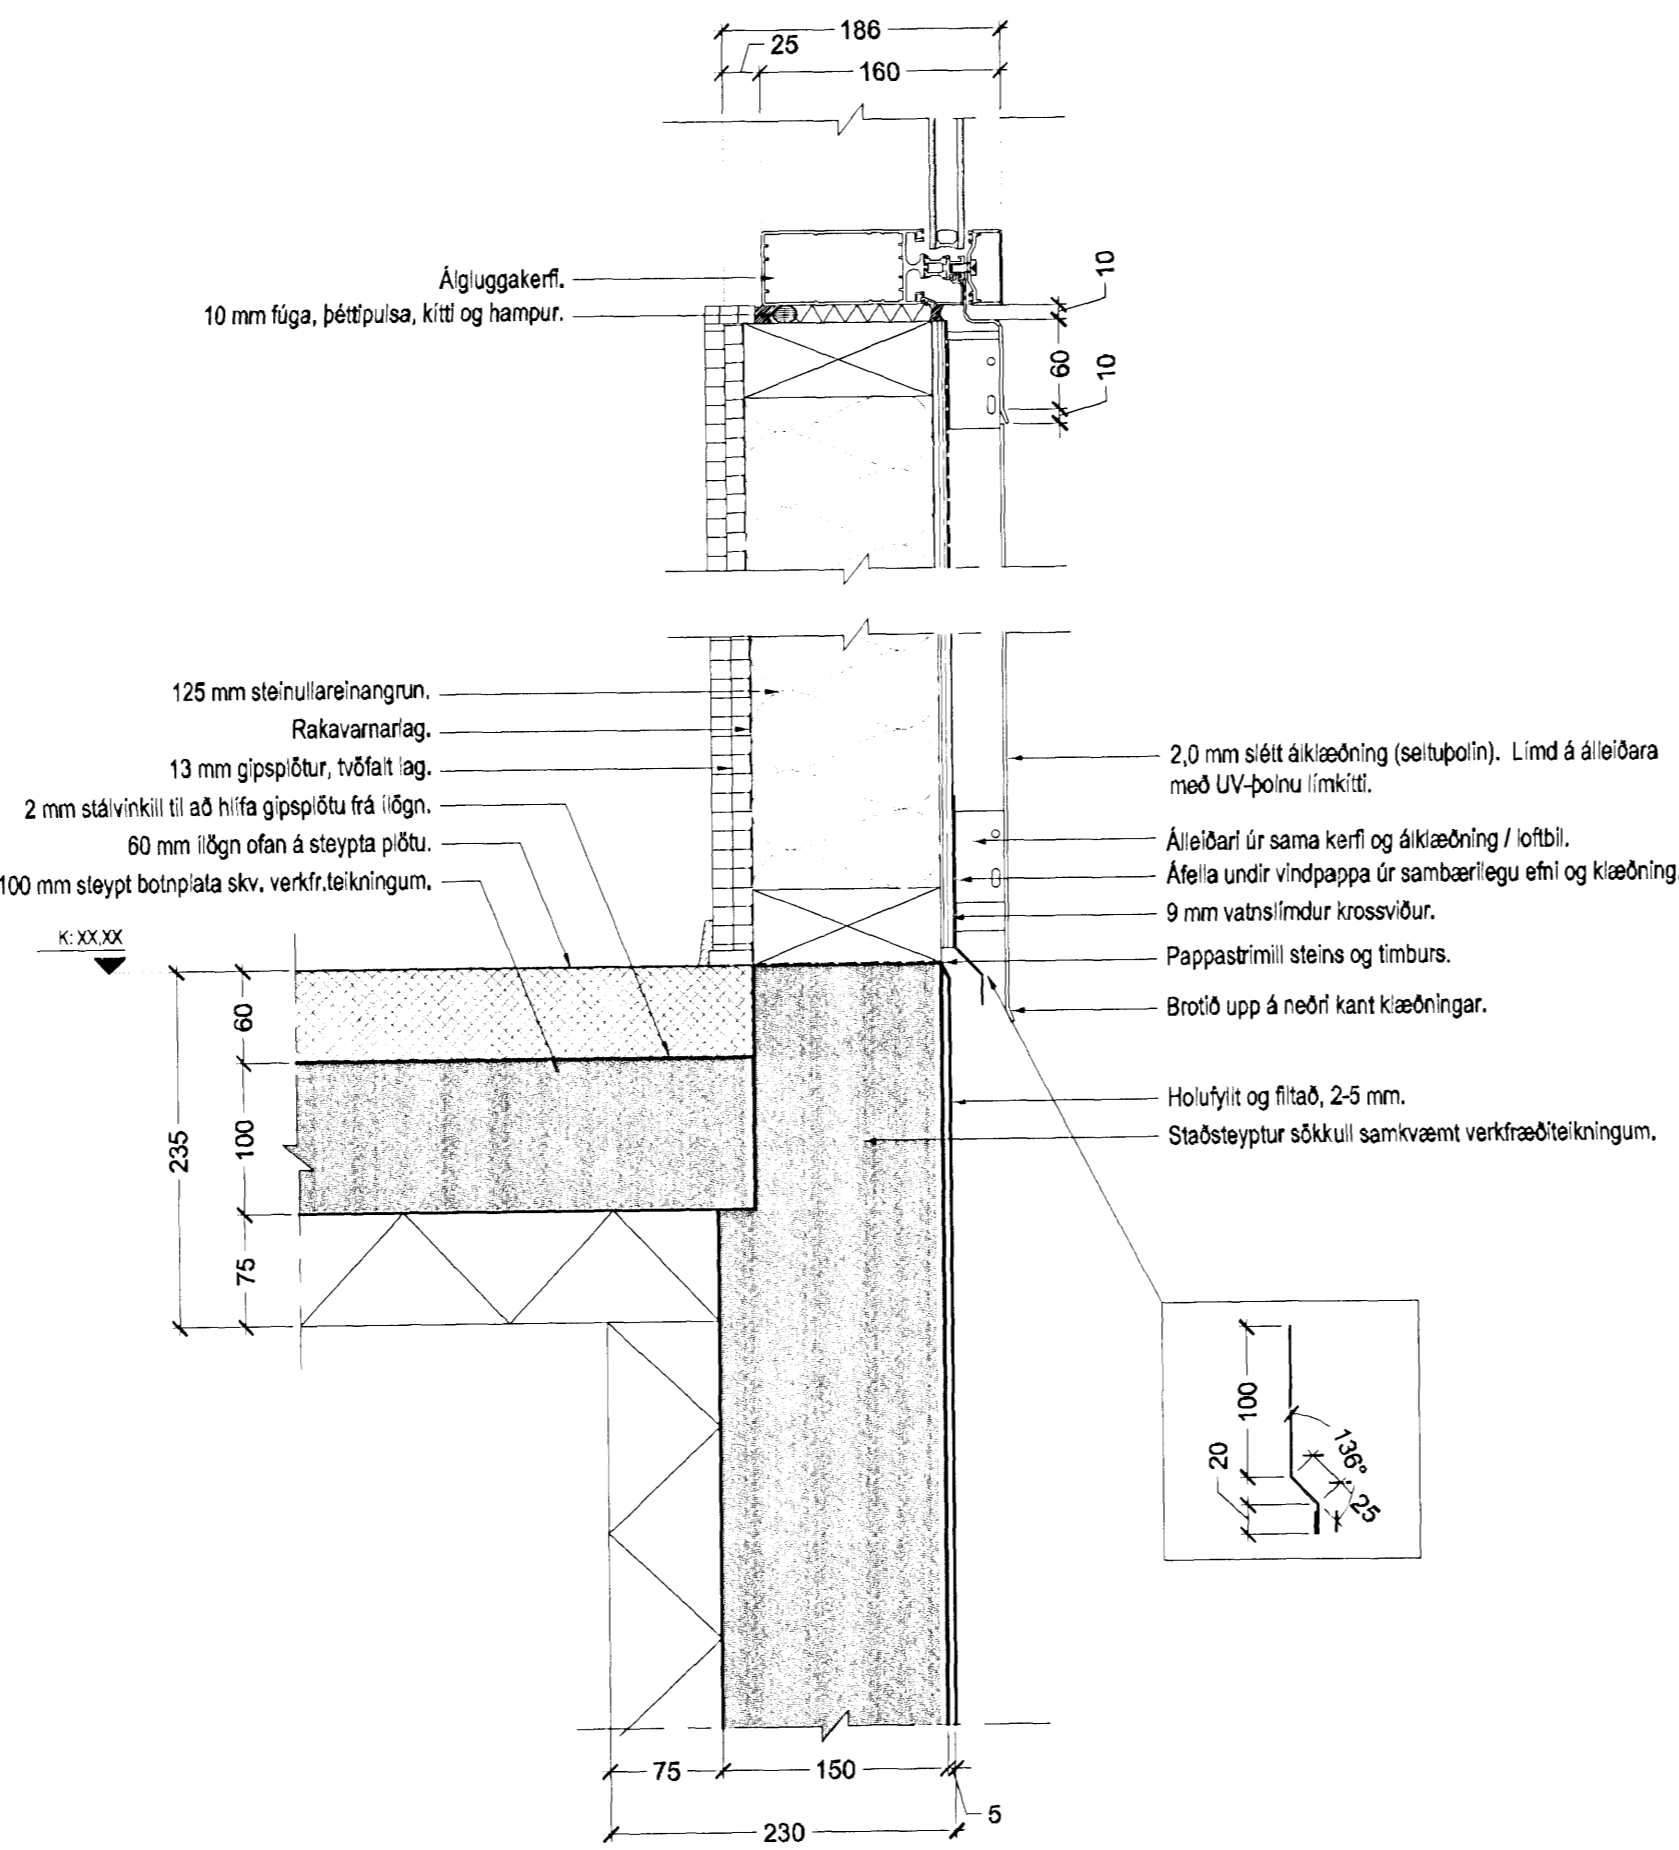

**DEILI 5**  
- FRÁGANGUR UNDIR GLUGGA TENGIBYGGINGAR.


Útg. Dags.	Teikn.	Breyting	Samb. af Dags. Verkaupa

Fasteignafélag Hafnarfjarðar  
**Íþróttamiðstöðin Káplakrika**

Landsnúmer: 121342  
Sigr. 48031000  
**HLUTATEIKNINGAR**  
UTANHÜSSDEILI - TENGIGANGUR  
MKV: 1:5  
TEIKNAD: ÞH  
ÚTGÁFA DAGS: 30.04.2007  
STOFN. DAGS: 29.09.2006

0604-A

(39)-A07-003  
ÚTGÁFA 00

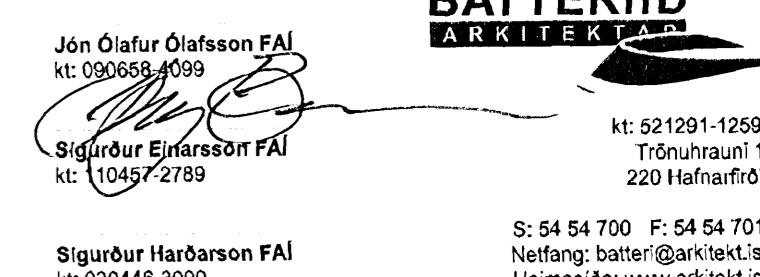

Jón Ólafur Ólafsson FAI  
kt: 0906684099  
Sigr. 48031000  
Sigr. 48031000  
kt: 104572789

kt: 521291-1259  
Trönguháttur 1  
220 Hafnarfjörð

Sigurður Harðarson FAI  
kt: 0904463999  
Sí: 54 54 700 F: 54 54 701  
Netfang: batteri@arkitekt.is  
Heimasíða: www.arkitekt.is

© BATTERÍÐ EHF  
ÖLL AFRYR OG AFRYRTEIKNINGAR OG HLUTA Eða: HE ED ER HÁÐ SKV.FLEÐU LEYFI ÞÓFUNGDA