




15. Feb 2009
UPS

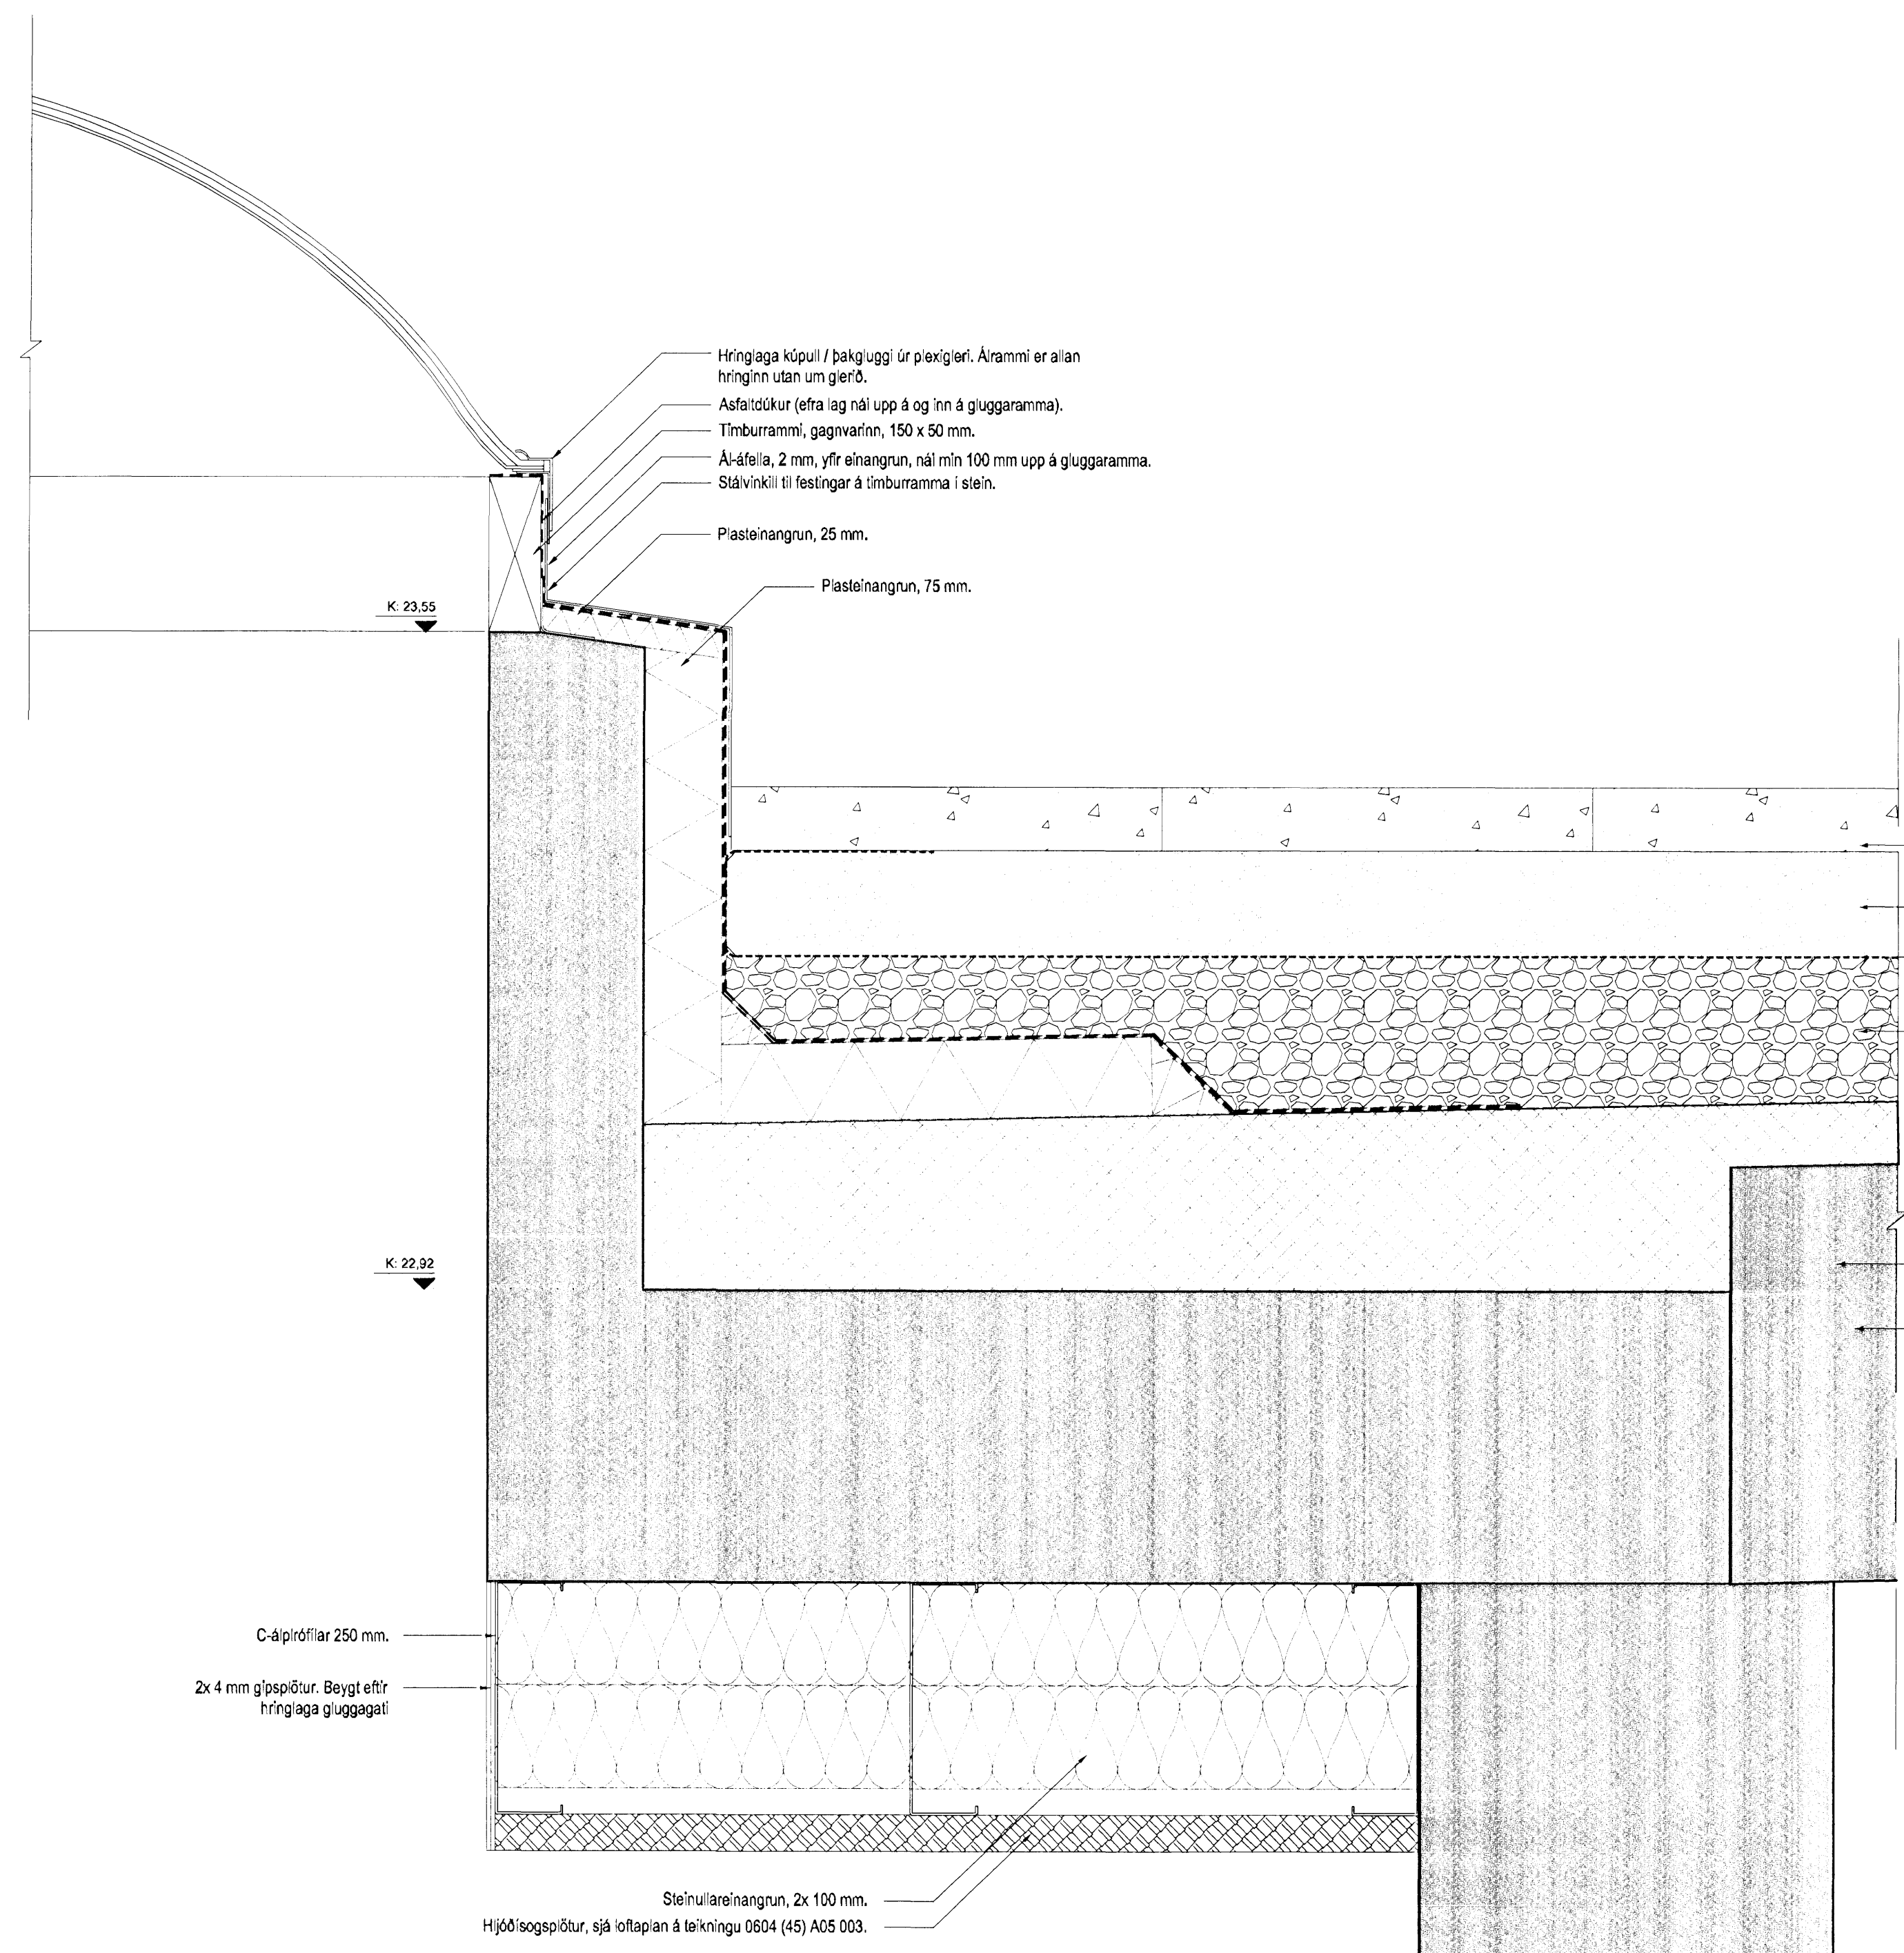


DEILI 4
- FRÁGANGUR ÞAKGLUGGA/KÚPUL YFIR GANGI

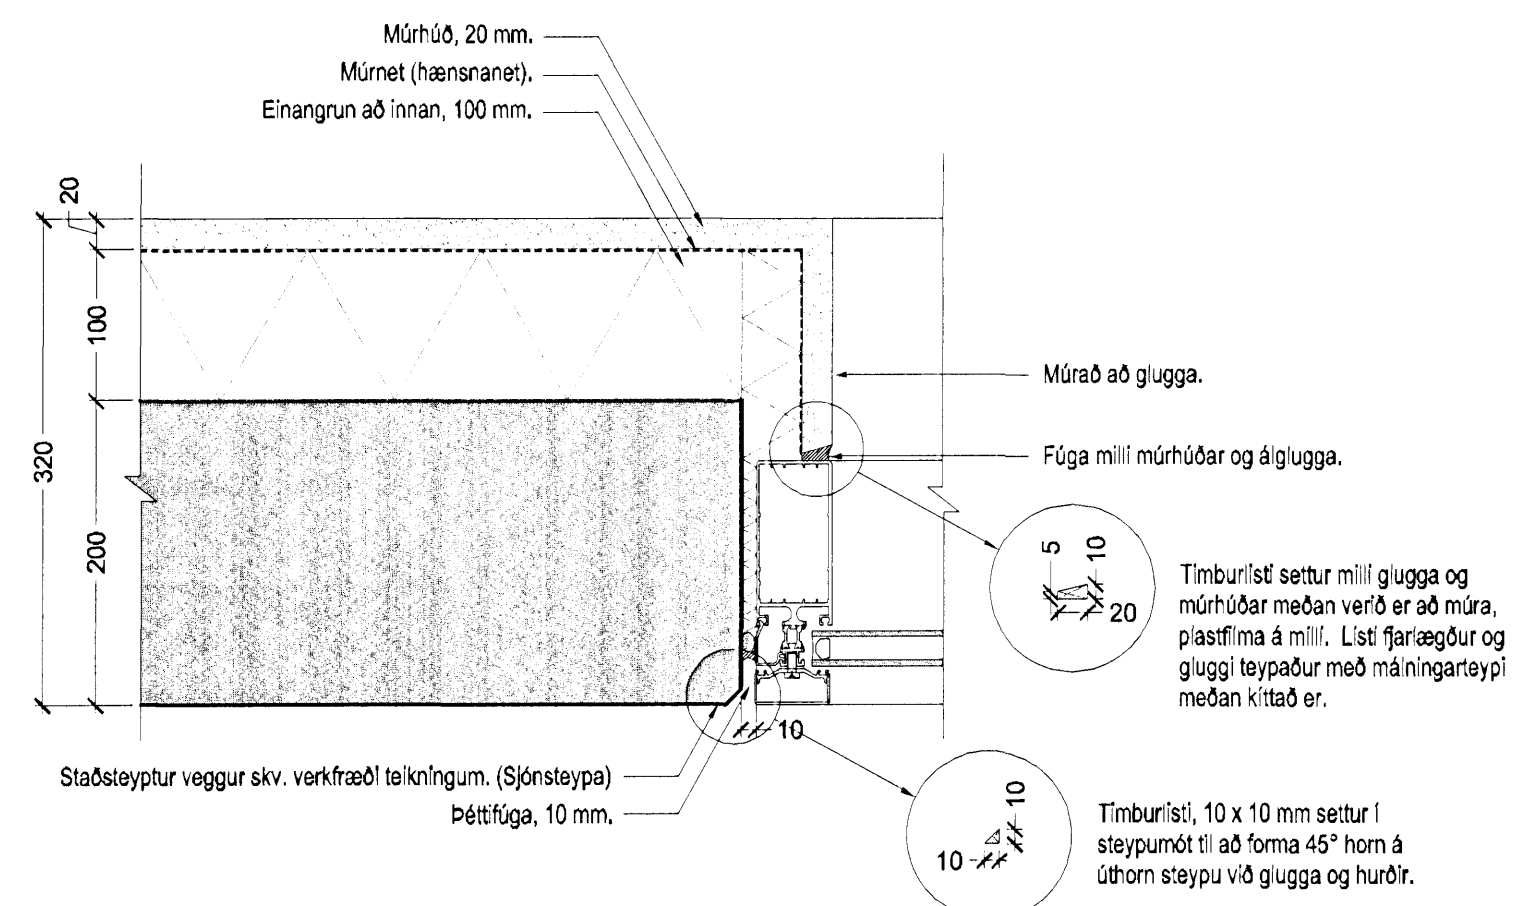

DEILI B
- FRÁGANGUR KRINGUM GLUGGA Í ÚTVEGG.

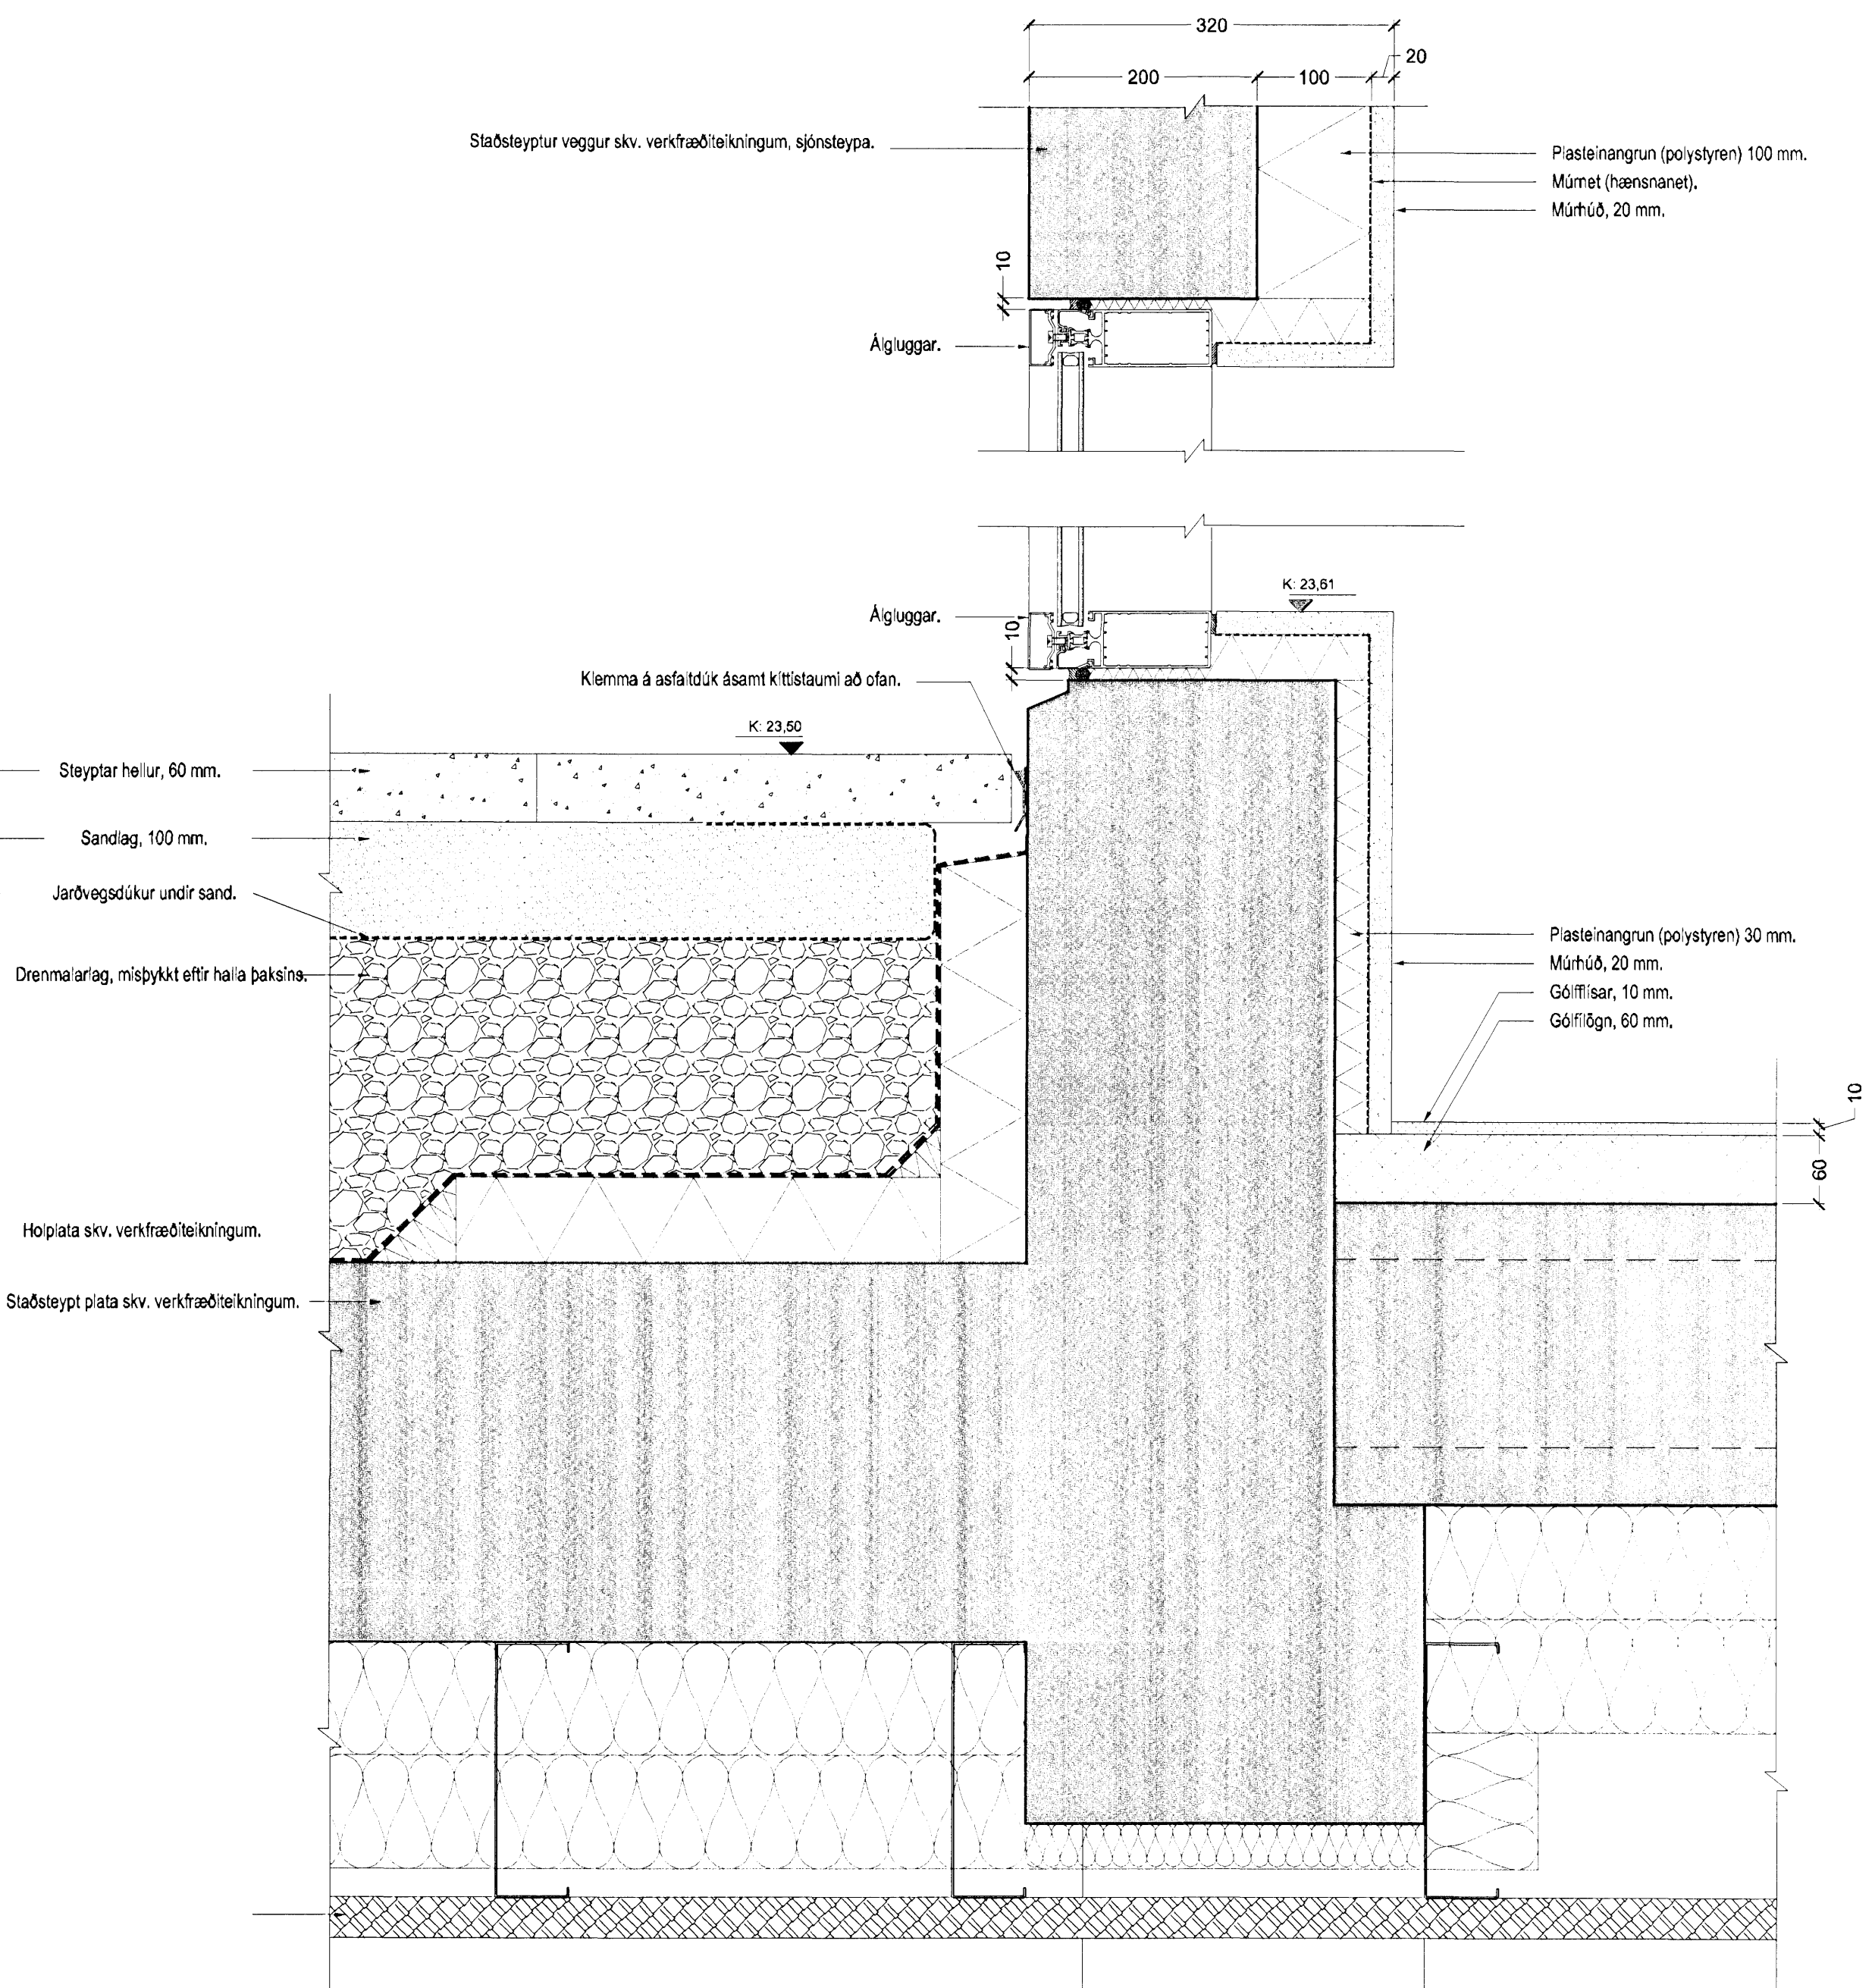


DEILI 5
- FRÁGANGUR VIÐ ÞAKPLÖTUR OG GLUGGA Í ÚTVEGG.

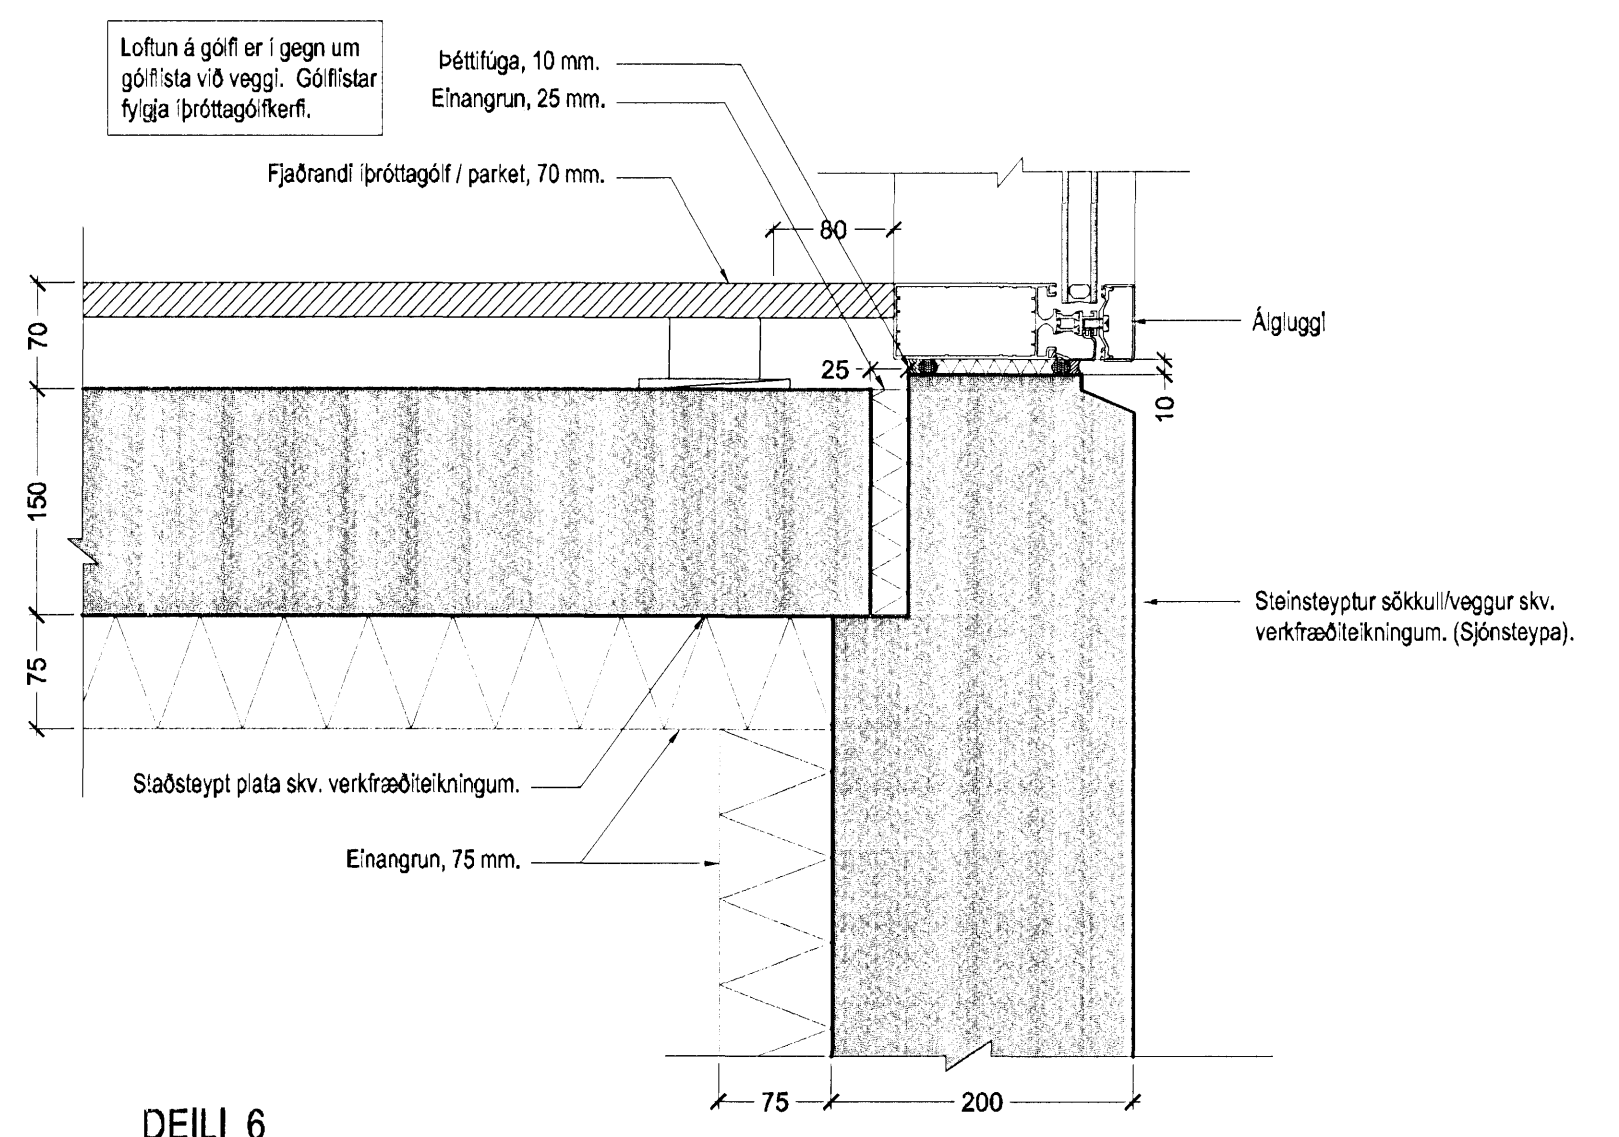

DEILI 6
- FRÁGANGUR MILLI ÍÞRÓTTAGÓLFS OG BOTNSTYKKIS GLUGGA.

Upprunalegur höfundur: ASK

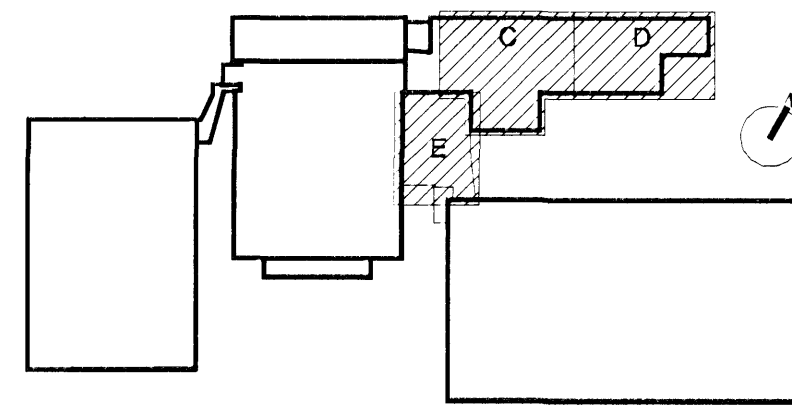

Lýkilmýnd mkv: 1:2000

Útg. Dags.	Te.kn.	Breyting	Samb. af Dags. verkkaupa

Fasteignafélag Hafnarfjarðar
Íþróttamiðstöðin Kaplakrika
0604-A

Landnúmer: 121342
Sigr. 48001000

HLUTATEIKNINGAR
UTANHÚSDEILI - SVIÐI C, D OG E

MKV.: 1:5
TEIKNAD: SE,BSS,UBE/PH
ÚTGÁFA DAGS: 30.04.2007
STOFN. DAGS: 29.09.2006

BATTERÍÐ
ARKITEKTUR
Jón Ólafur Ólafsson FAI
kt: 090668-1099
Sigrúnur Einarsson FAI
kt: 110457-2789

S: 54 54 700 F: 54 54 701
Netfang: batteri@arkitekt.is
Heimasíða: www.arkitekt.is

© BATTERÍÐ EHF
ÖLL AÐRIT OG AÐHLUTUN TEIKNINGARAD HLUTA EDA. HELD ER HÁÐ SKRIFLEIÐU LEYFIHÖFUNDRA