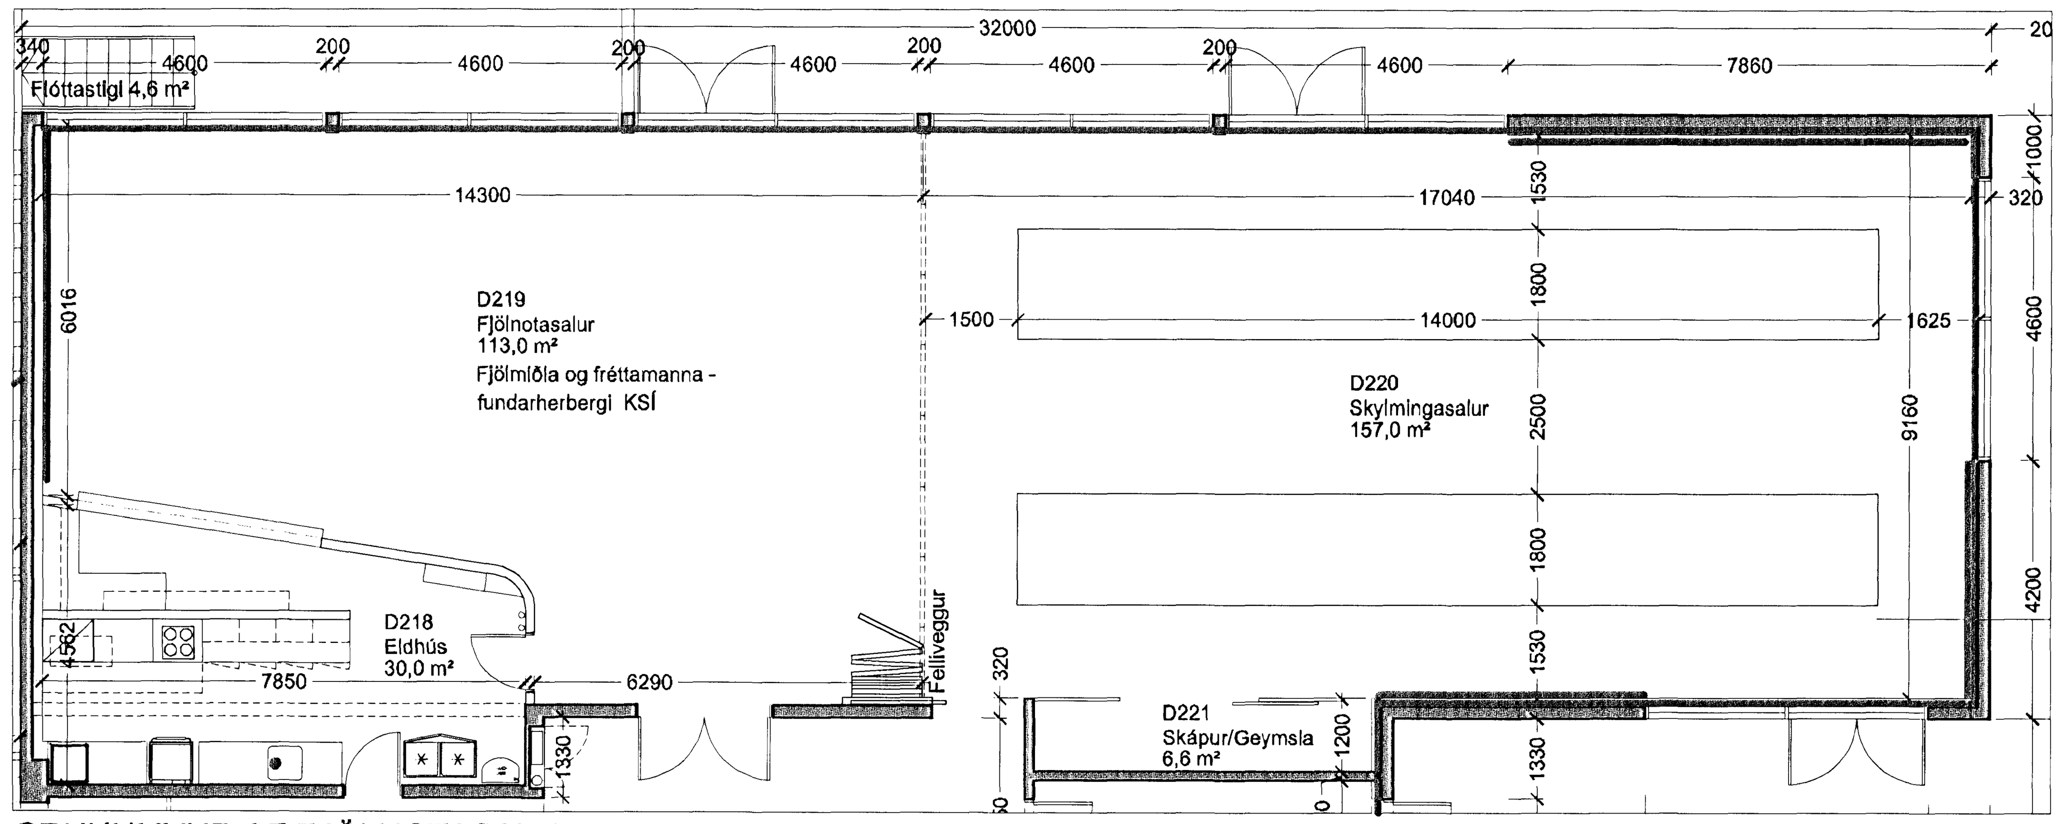

GRUNNMYND AF FJÖLNOTASAL 1:200

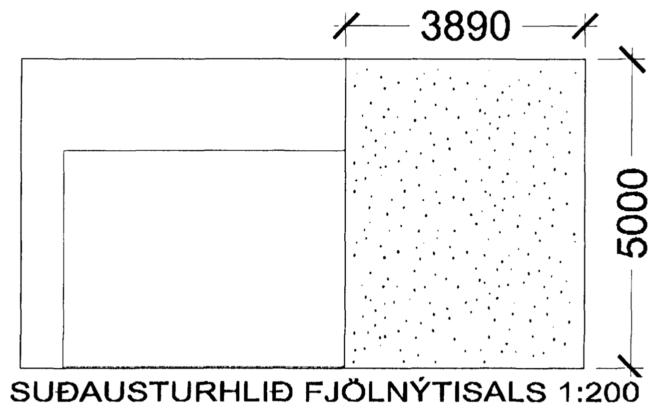

SUÐAUSTURHLIÐ FJÖLNÝTISALS 1:200

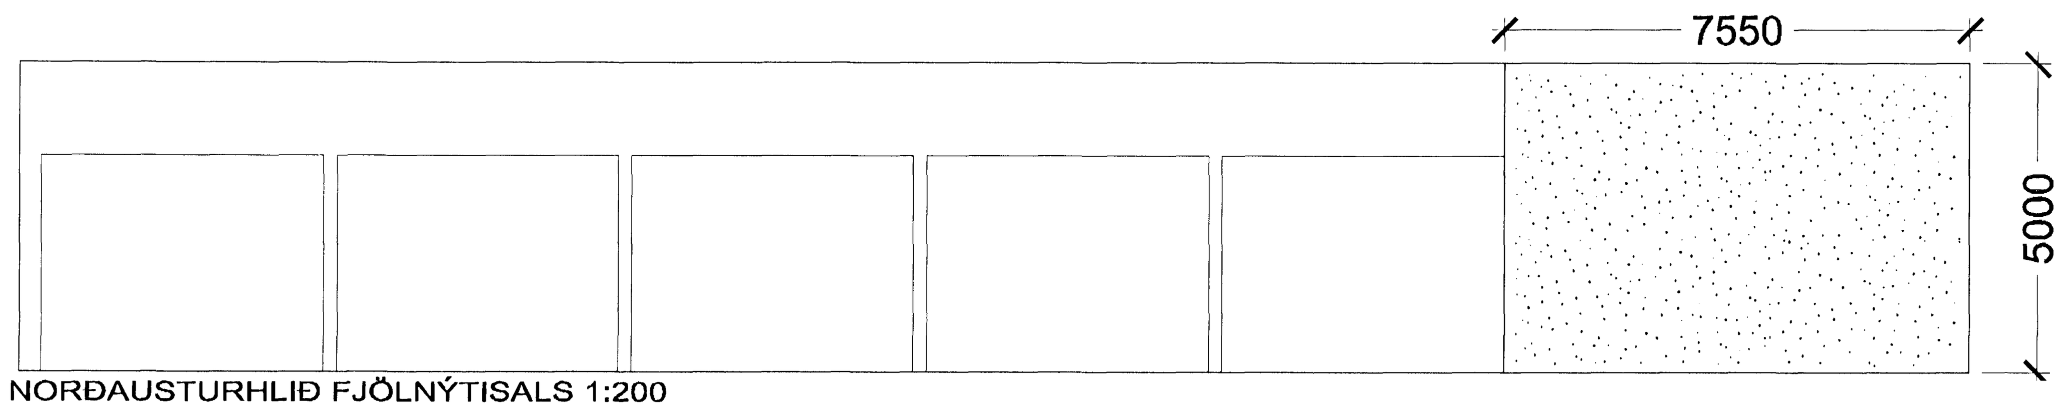

NORÐAUSTURHLIÐ FJÖLNÝTISALS 1:200

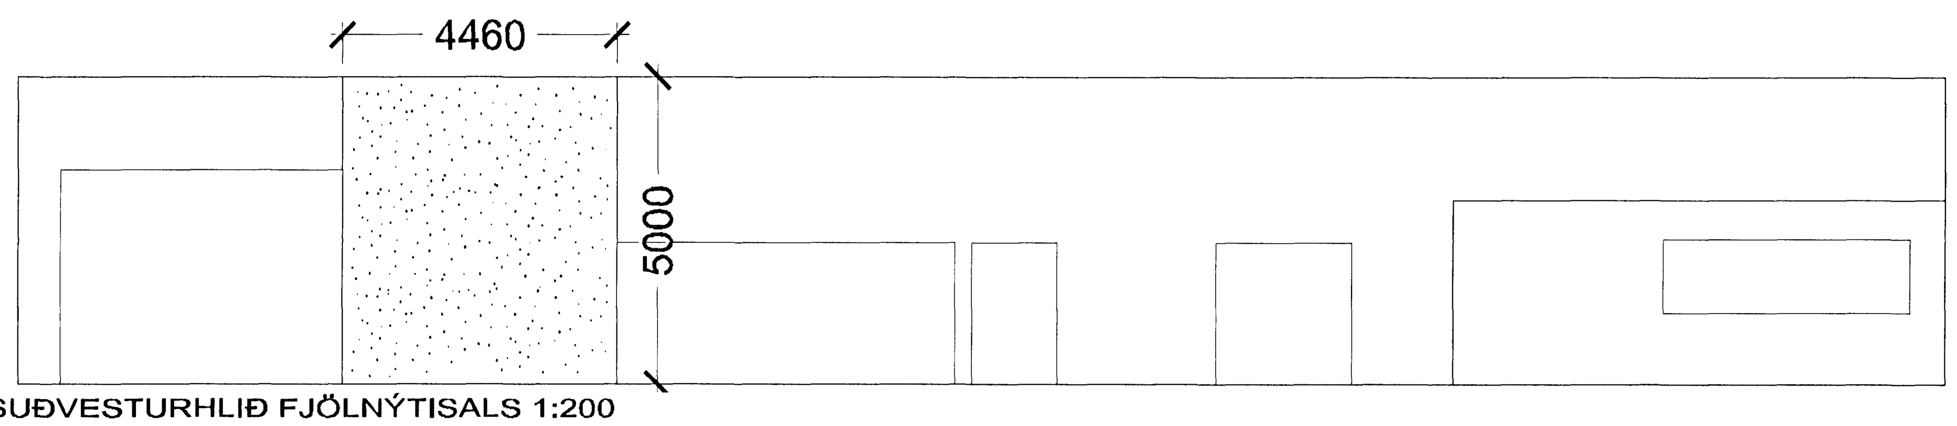

SUÐVESTURHLIÐ FJÖLNÝTISALS 1:200

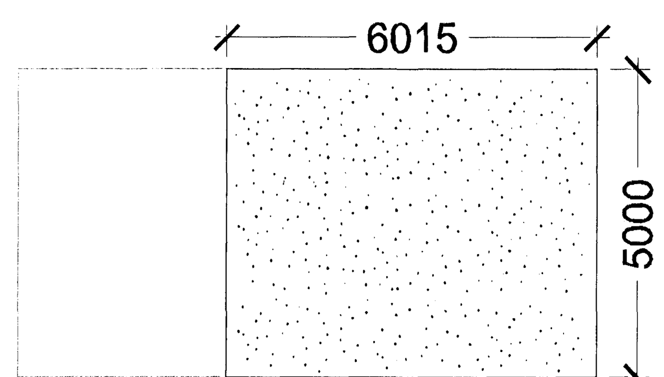

NORÐVESTURHLIÐ FJÖLNÝTISALS 1:200

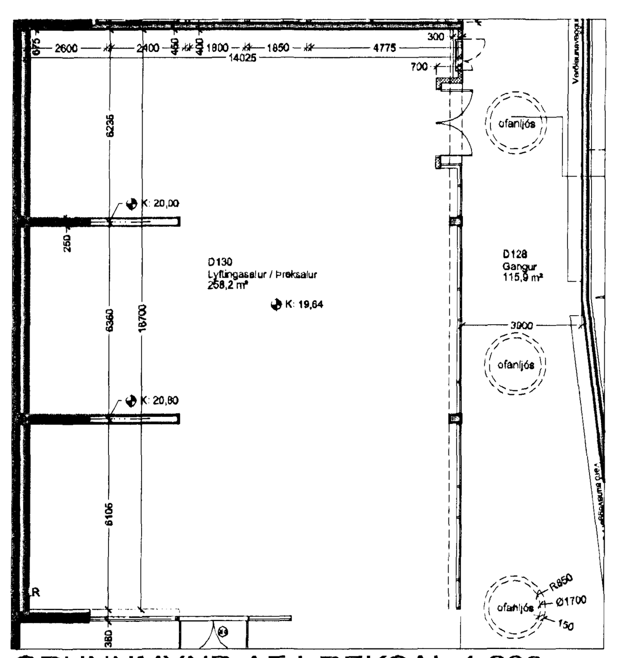

GRUNNMYND AF ÞREKSAL 1:200

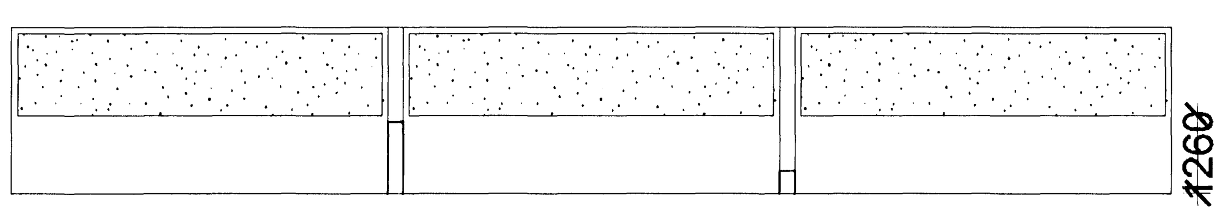

NORÐVESTURHLIÐ ÞREKSALAR 1:200

VIÐHENGI: 0401-G1.dwg / 0401-G2.dwg /

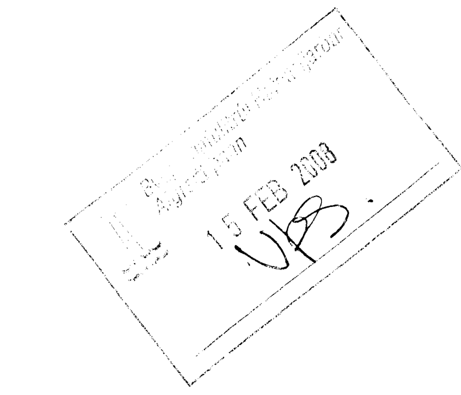

Upprunalegurhöfundur: ASK

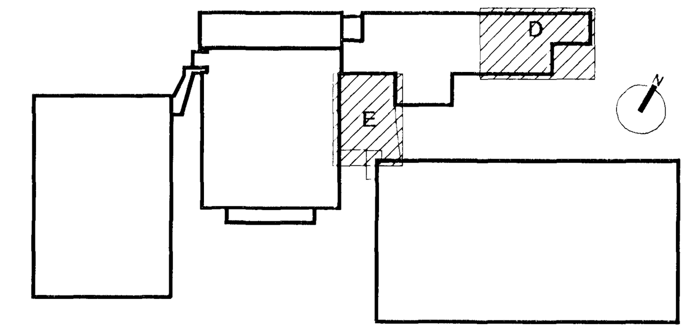

Lykilmynd mkv: 1:2000

Hljóðísogsplötur í fjölnotasal og þreksal:
Gataðar gipsplötur 13mm
6% holudreifing
Plöturnar klæddar á hefðbundið álleiðarakerfi.
sbr. kafli 4 2 2.5 í verklýsingu

Útg.	Dags.	Teikn.	Breyting	Samþ. af verkkaupa	Dags.

Fasteignafélag Hafnarfjarðar

Íþróttamiðstöðin Kaplakrika

0604-A

Landnúmer: 121342
Stgr. 48001000

HLUTATEIKNINGAR

HLJÓÐPLÖTUR Í ÞREKSAL OG FJÖLNOTASAL

(79)-A06-015

MKV.: 1:200
TEIKNAÐ: SE/BSS/JBE/ÞH
ÚTGÁFA DAGS: 18.05.2007
STOFN. DAGS: 20.11.2006

ÚTGÁFA 00

BATTERÍIÐ ARKITEKTAR

Jón Ólafur Ólafsson FAÍ
kt: 090658-4099

Sigurður Einarsson FAÍ
kt: 110457-2789

Sigurður Harðarson FAÍ
kt: 030446-3999

kt: 521291-1259
Trönuhrauni 1
220 Hafnarfirði

S: 54 54 700 F: 54 54 701
Netfang: batteri@arkitekt.is
Heimasíða: www.arkitekt.is

© BATTERÍIÐ EHF
ÖLL AFNOT OG AFRITUN TEIKNINGAR AÐ HLUTA EÐA Í HEILD ER HÁÐ SKRIFLEGU LEYFI HÖFUNDA