



Lykilmynd mkv: 1:2000




Upprunalegur höfundur: ASK

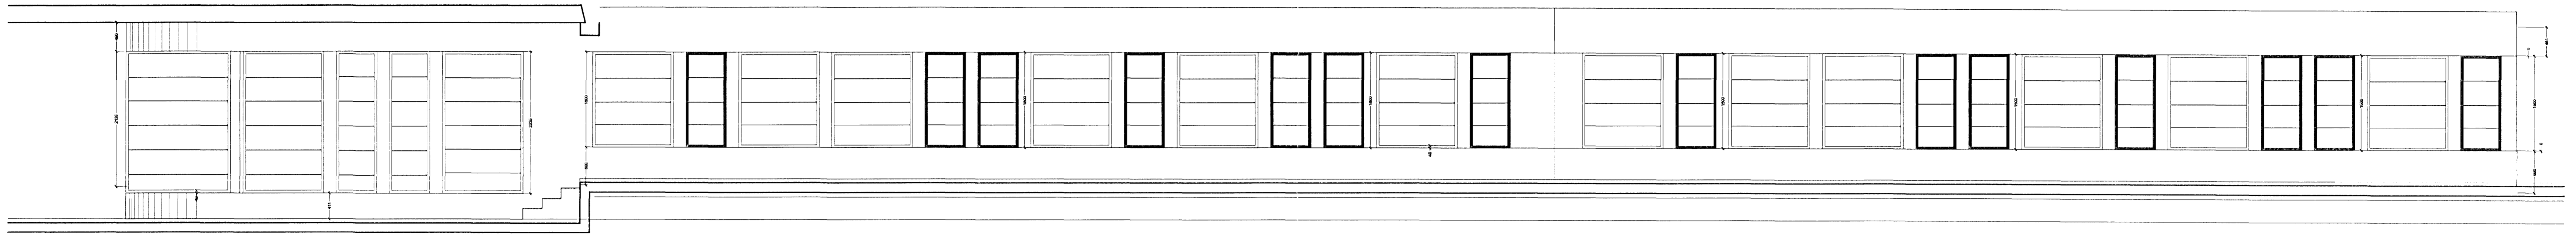


ÁSÝND Á VERÐLAUNAGRIPASKÁPINN 1:50

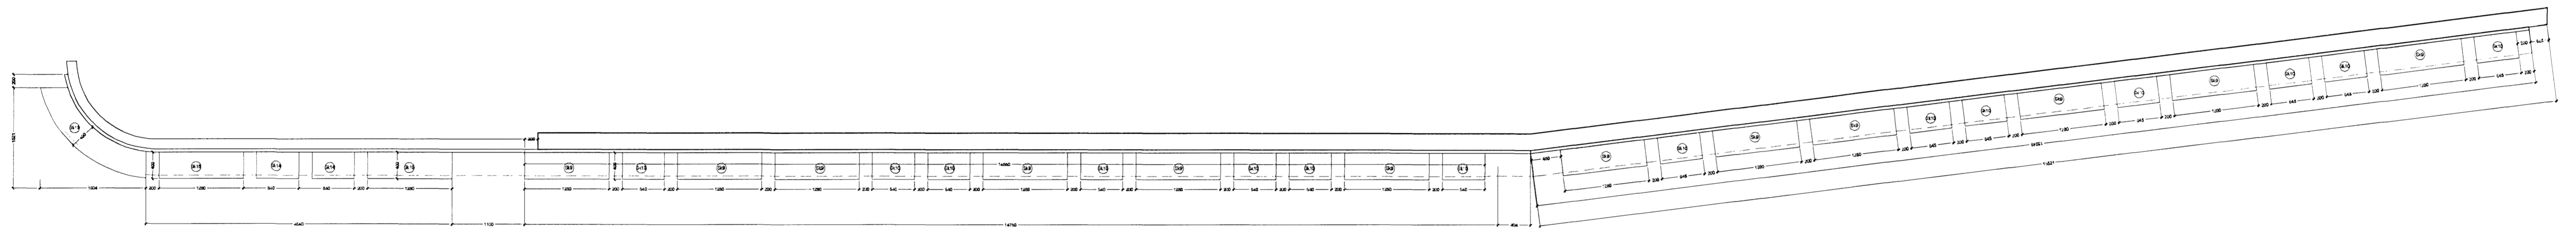



GRUNNMYND AF VERÐLAUNAGRIPASKÁPNUM 1:50

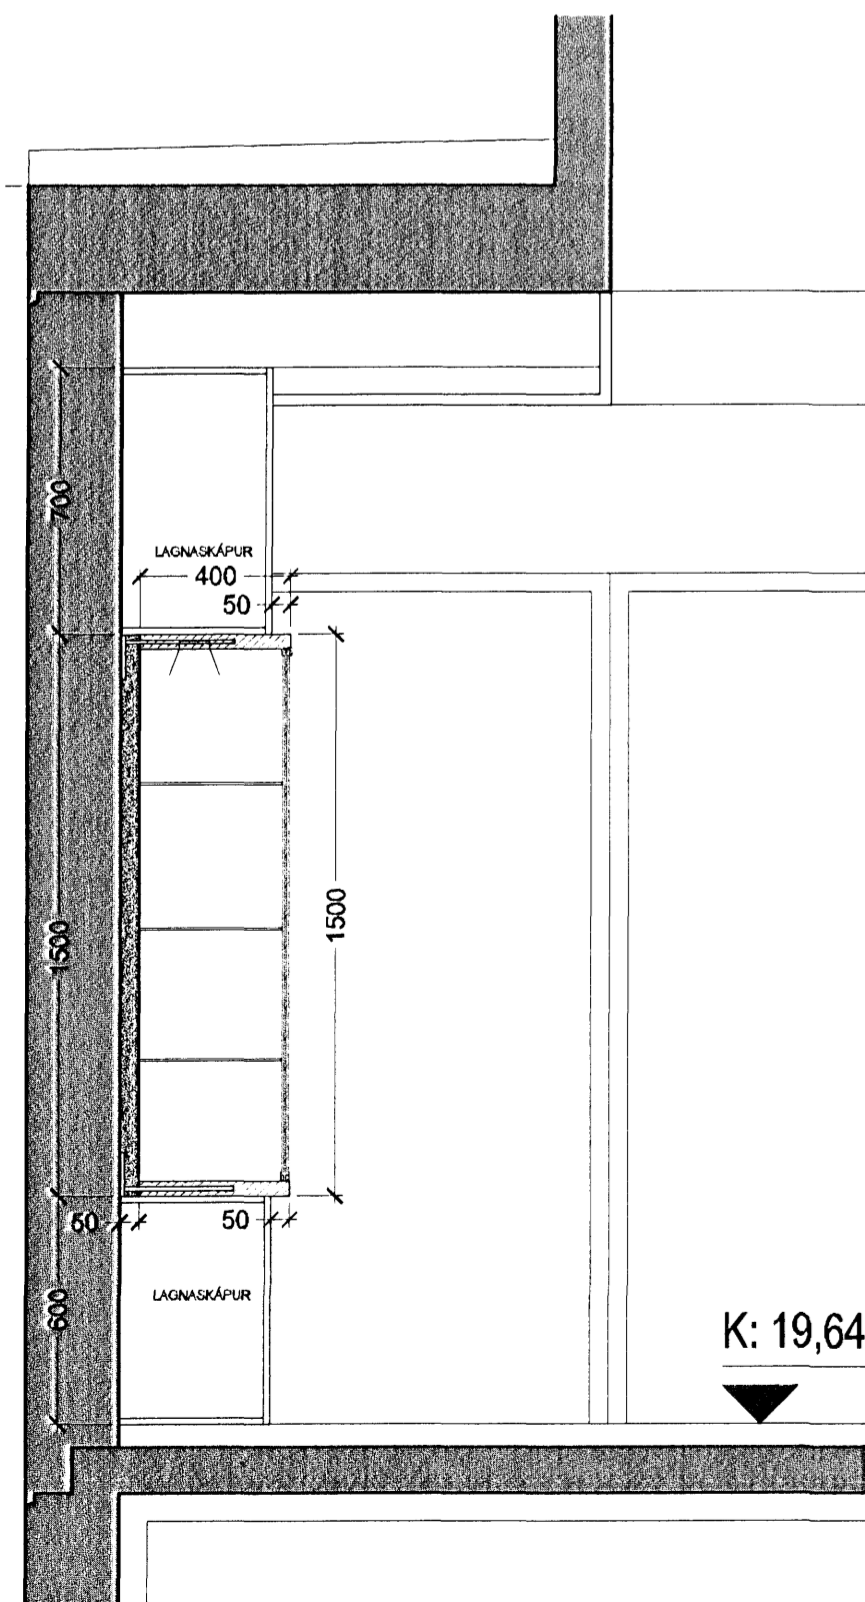

SNEIDING Í SKÁPINN mkv. 1:20

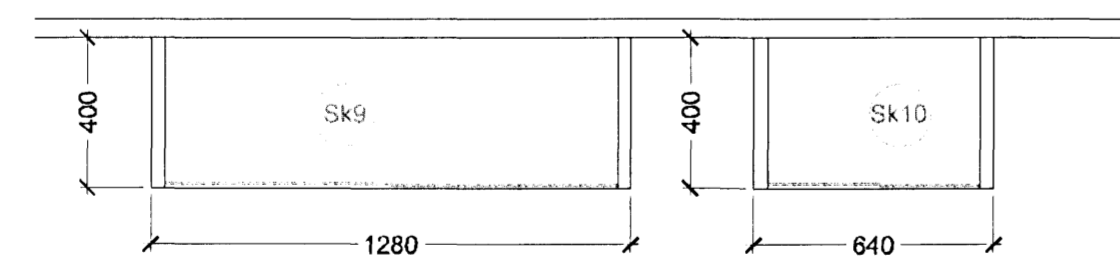

GRUNNMYNDIR SKÁPA Í mkv. 1:20

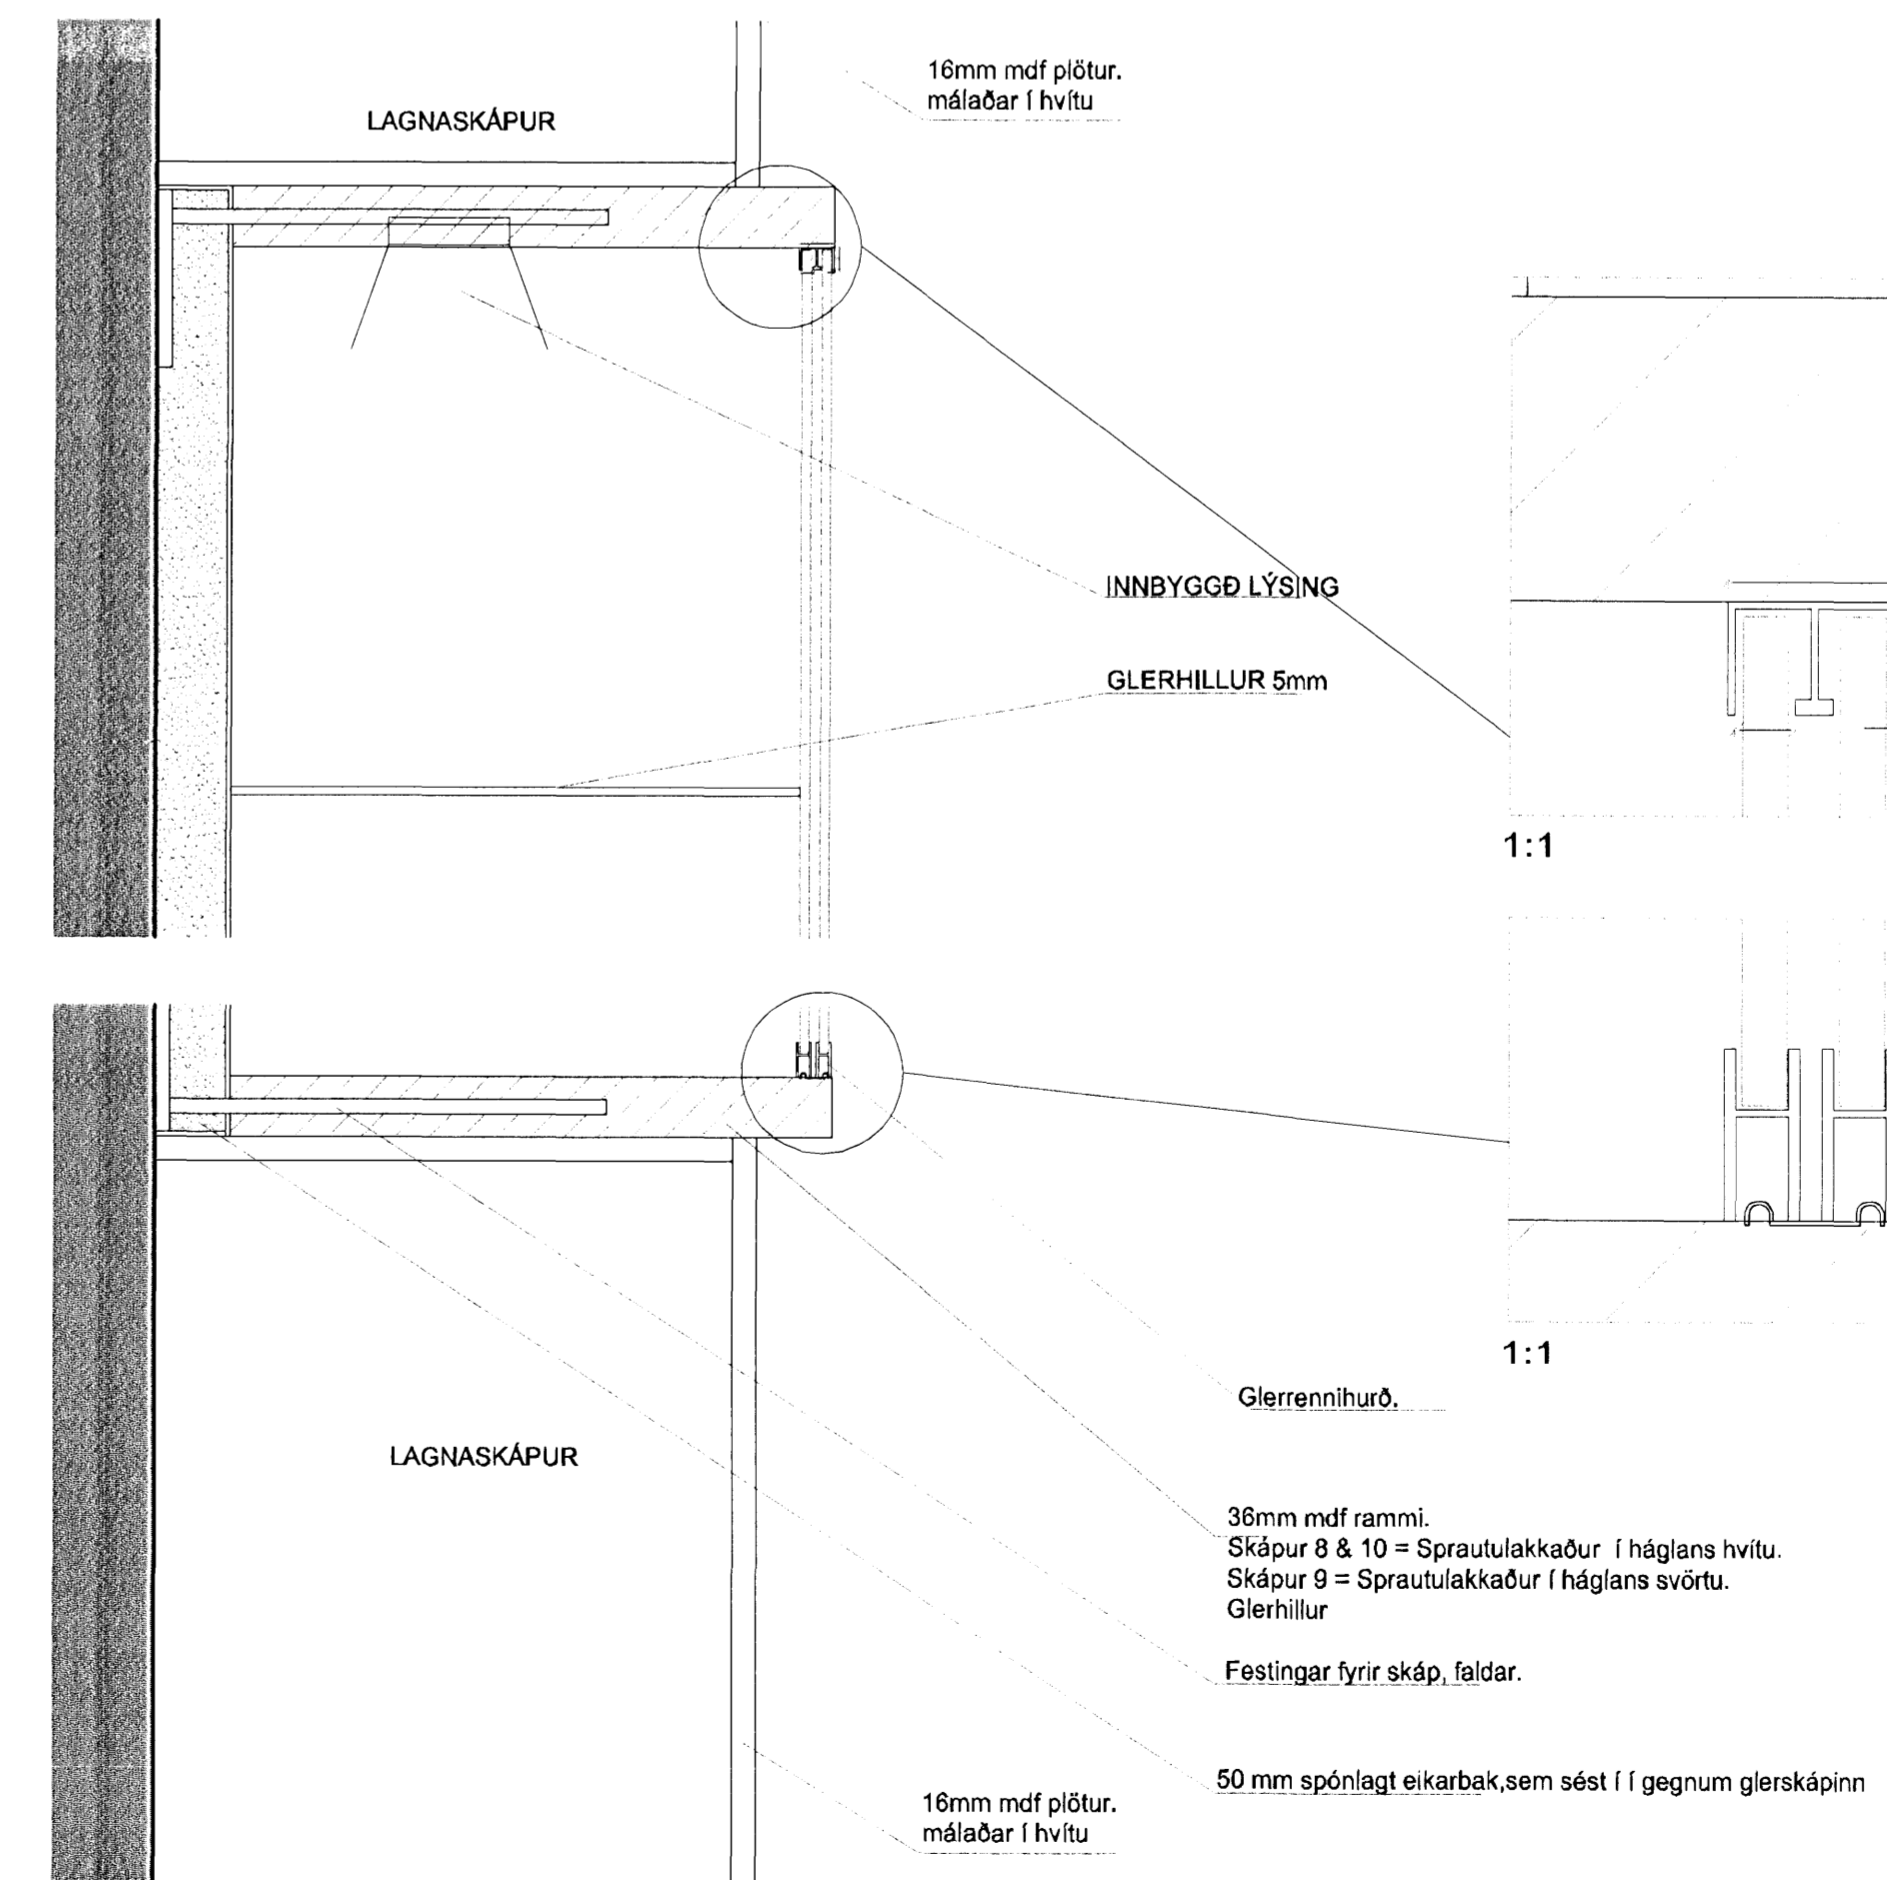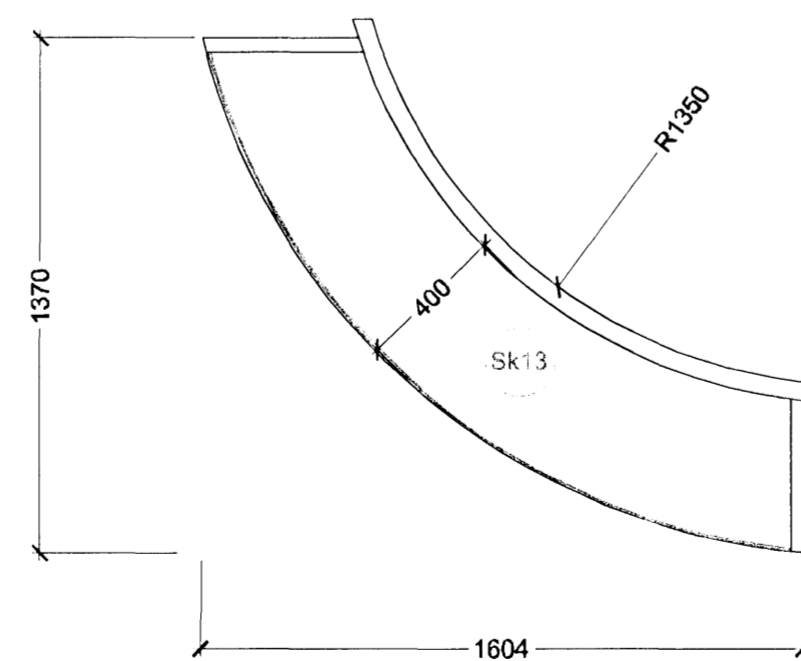

SNEIDING Í BIKARAHILLU mkv. 1:5

| Úg. Dags. | Teikn. | Breyting | Samþ. af verkkaupa |
|-----------|--------|----------|--------------------|
|           |        |          |                    |

Fasteignafélag Hafnarfjarðar  
Íþróttamiðstöðin Kaplarkrika

0604-A

Landnúmer: 121342  
Stgr. 48001000

HLUTATEIKNINGAR  
VERÐLAUNAGRIPASKÁPUR

(79)-A06-012

MKV.: 1:50/1:20/1:5/1:1  
TEIKNAD: BSS  
ÚTGÁFA DAGS: 18.05.2007  
STÖFN. DAGS: 29.09.2006

ÚTGÁFA 00

Jón Ólafur Ólafsson FAI  
kt. 090558-3099  
Sigríður Þinnsótt FAI  
kt. 110457-2789

**BATTERÍÐ**  
ARKITEKTAR

kt. 521201-1259  
Tröskuhlími 1  
220 Hálfarfríði

Sigríður Harðarson FAI  
kt. 030446-3909

S: 54 54 700 F: 54 54 701  
Netfang: batter@arkitekt.is  
Heimasíða: www.arkitekt.is

© BATTERÍÐ EHF  
ÖLL AFRIT OG AFRITUN TEIKNINGAR AD-HLUTA EÐA Í HEILD ER VAD SKRIFLEGGU LEYFINGARFUNDI