



Skóhillur og bekkir
sjá teikn. (79)-A06-011


SKÓHILLUR Í KJALLARA í mkv. 1:20

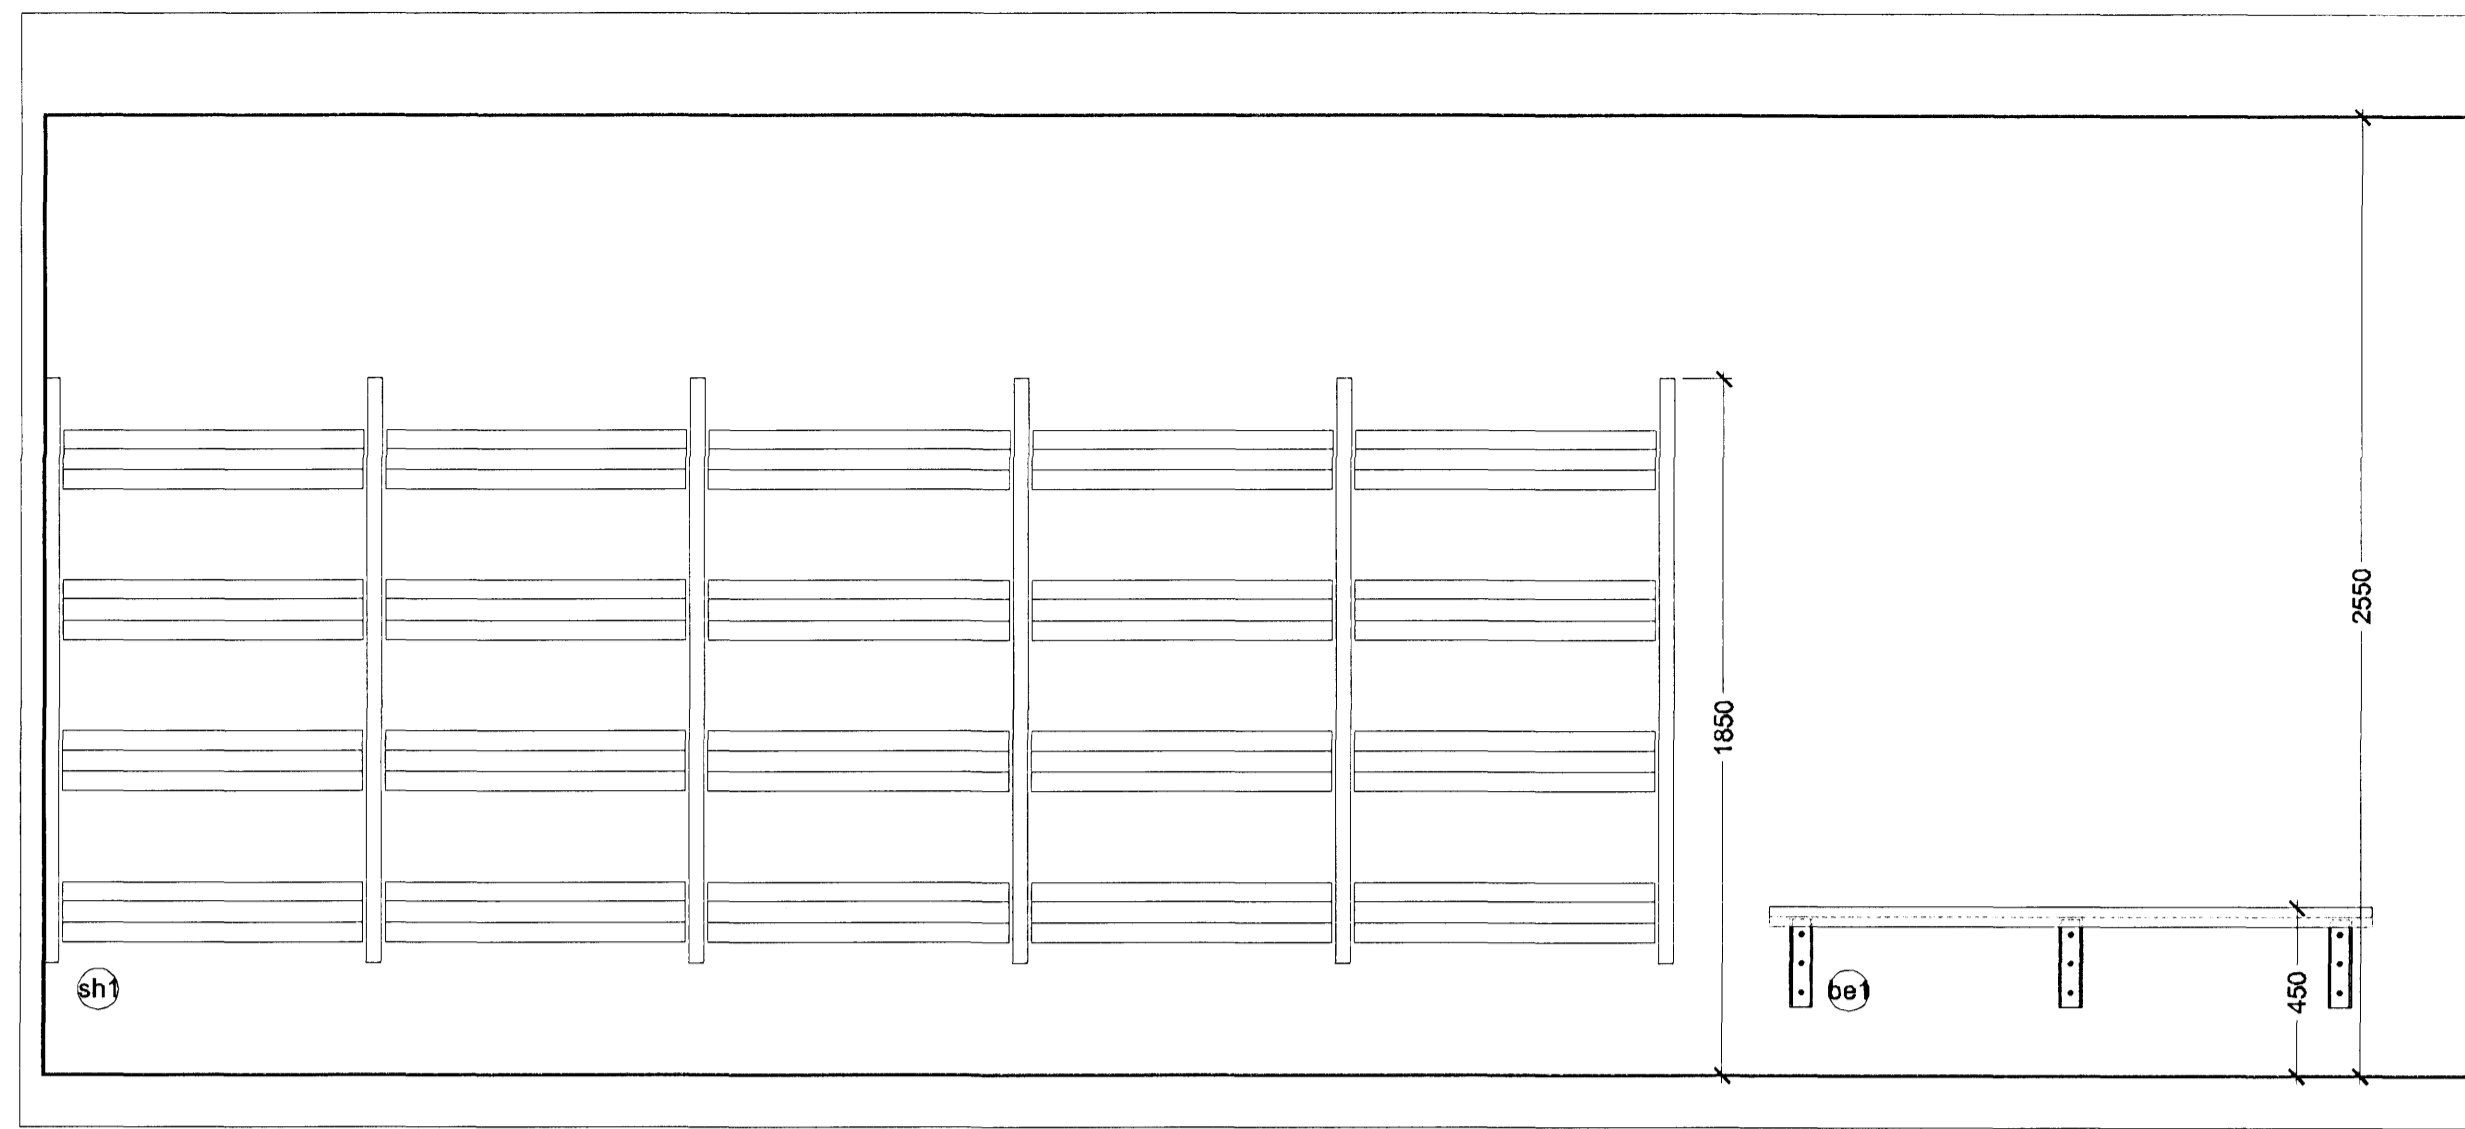


SNÍÐ A í mkv. 1:20

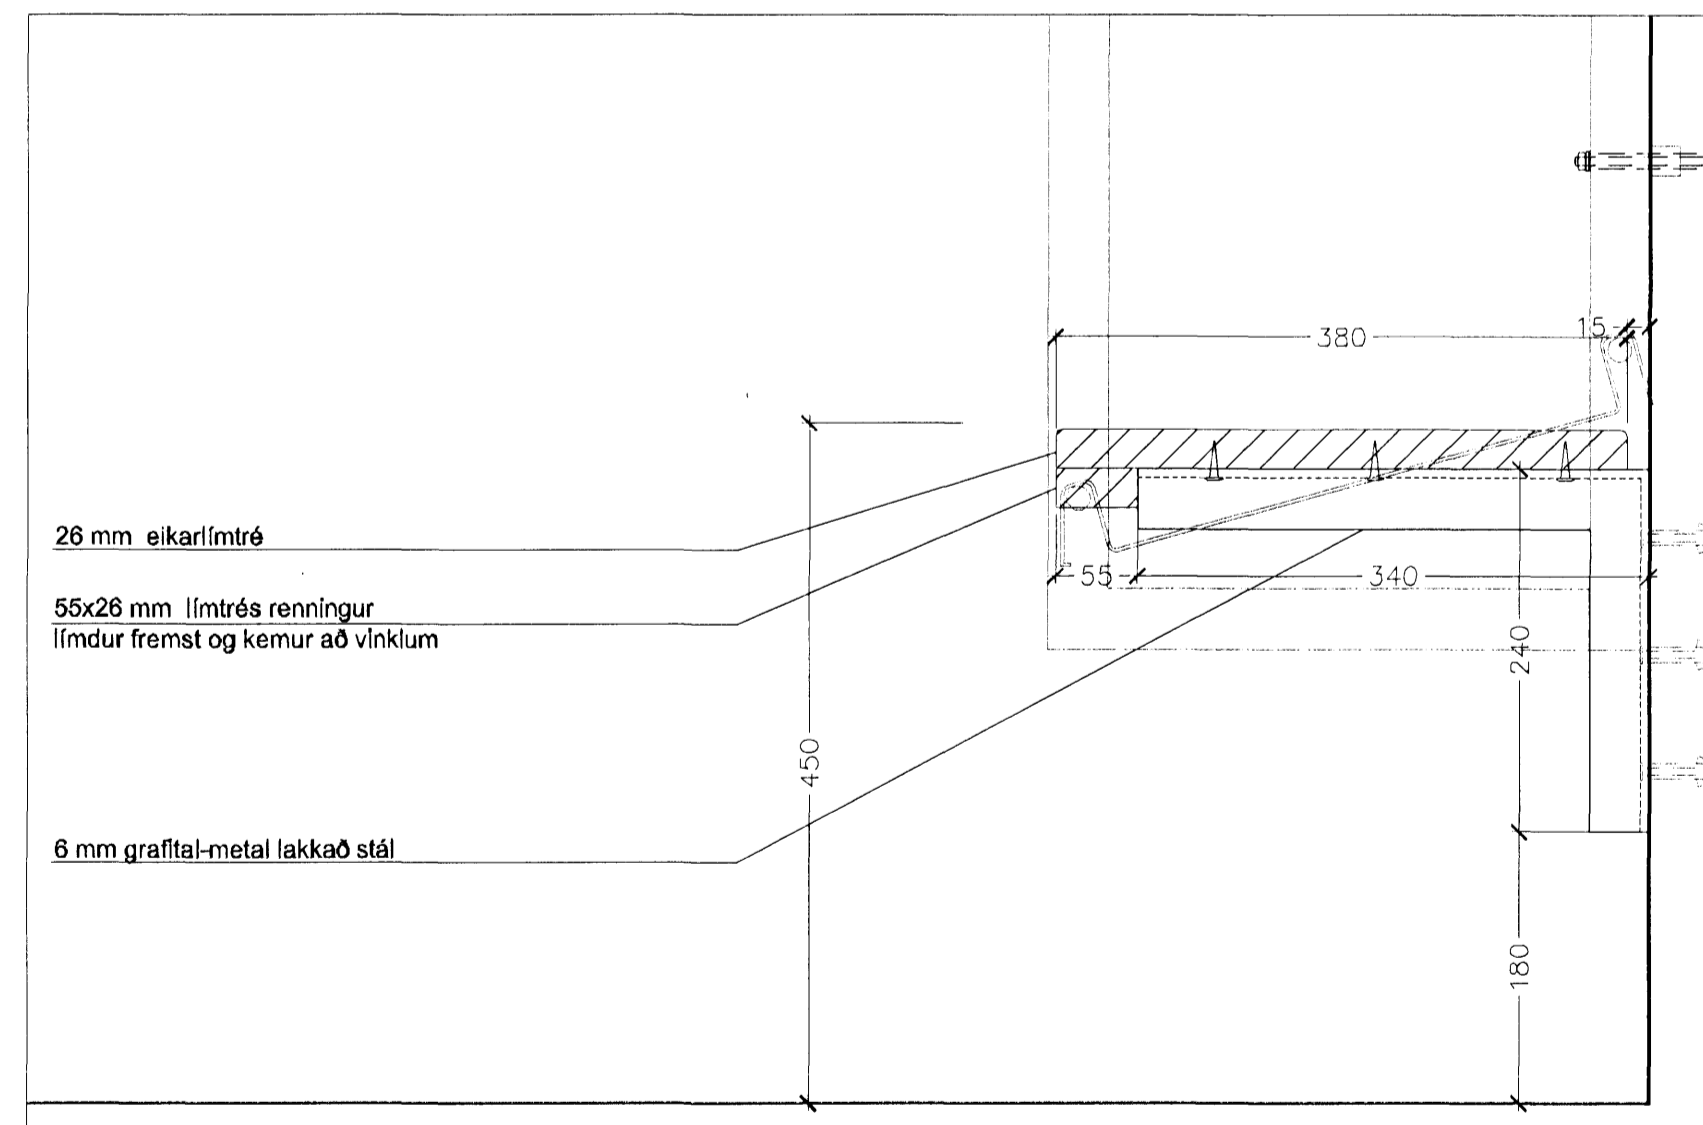


SNÍÐ B í mkv. 1:5

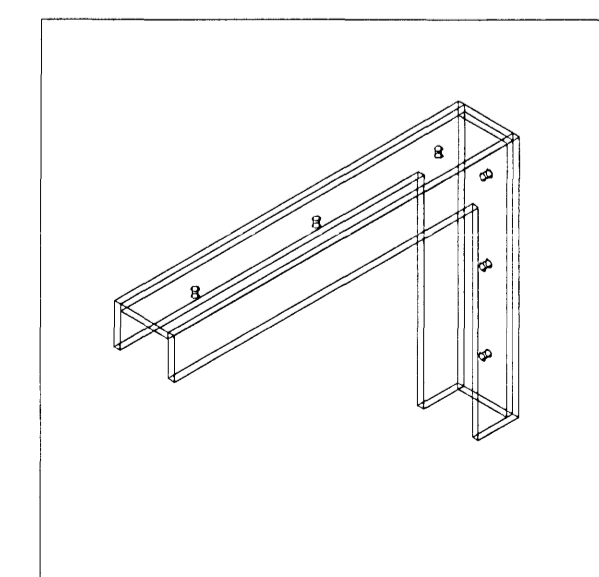


STÁLVIKILL UNDIR BEKKI

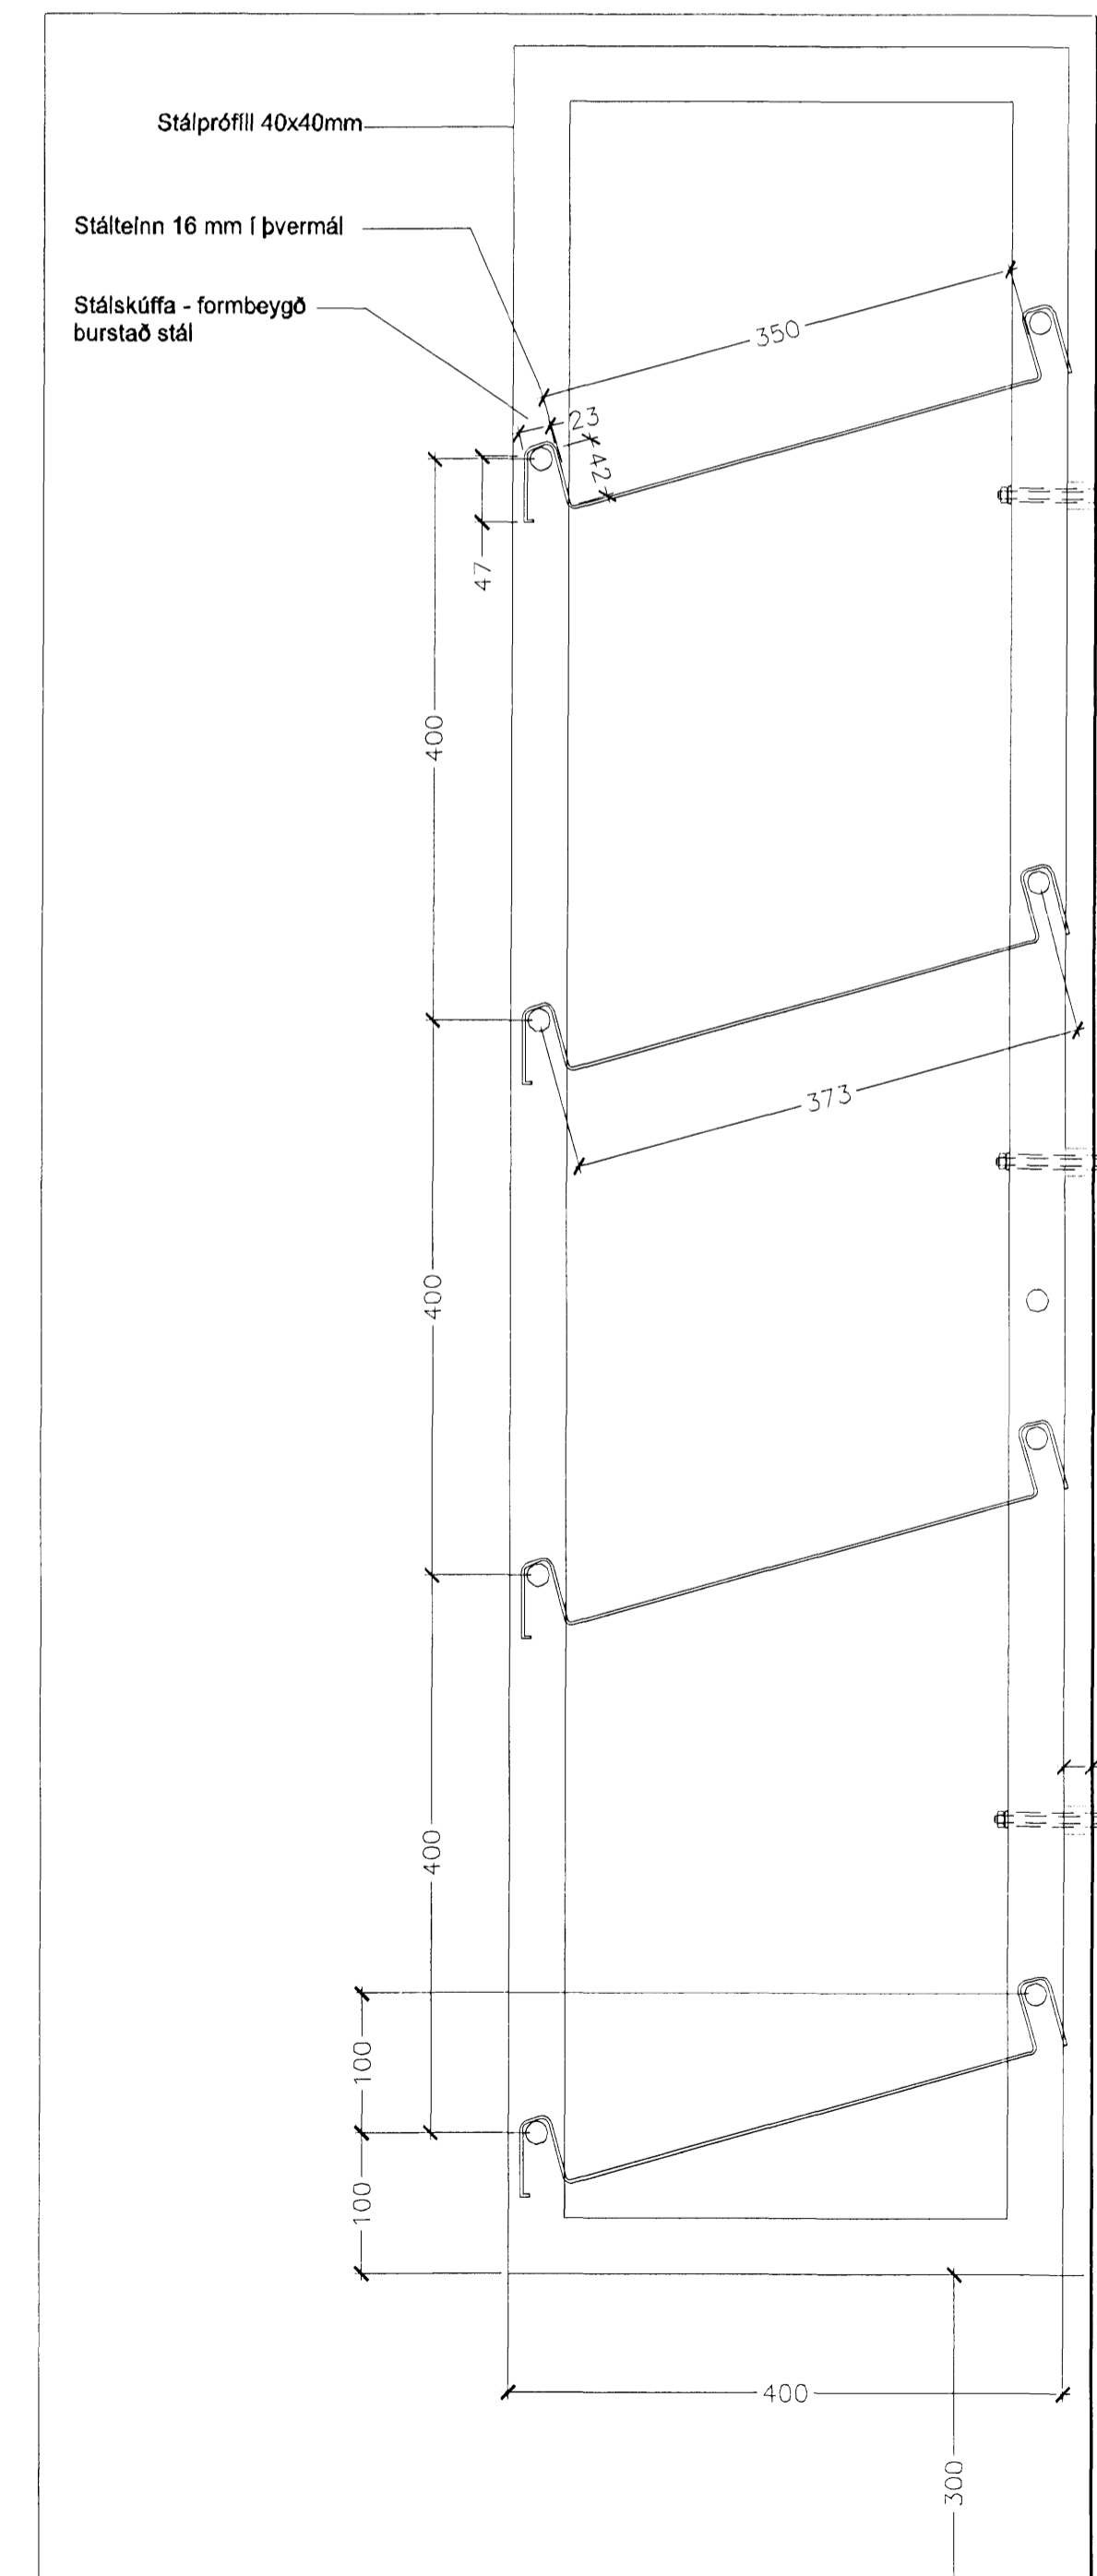

SNÍÐ D í mkv. 1:5

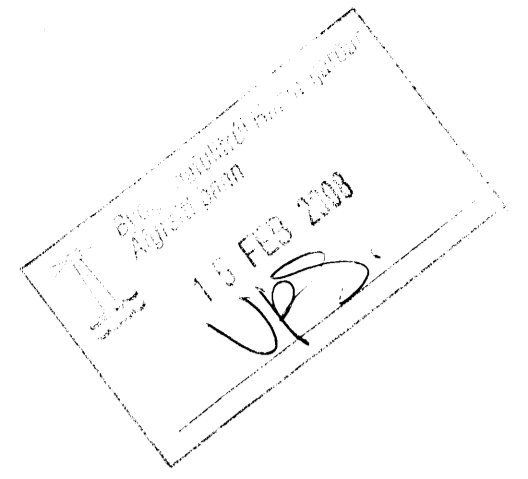

Upprunalegur höfundur: ASK

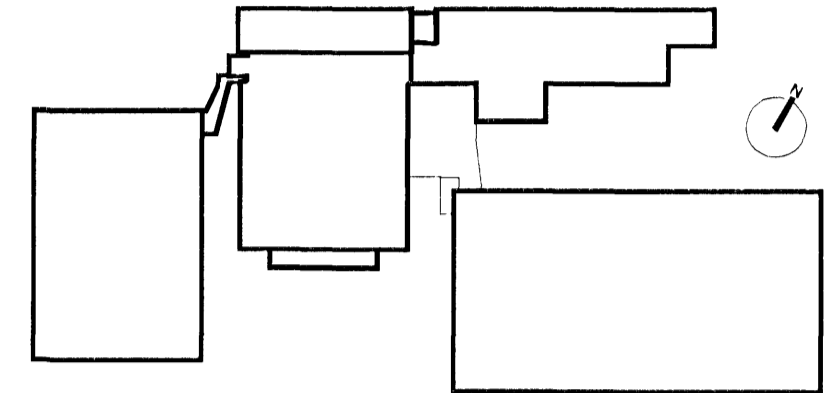

Lykilmynd mkv: 1:2000

Útg. Dags.	Teikn. Breyting	Samþ. af Dags. Verkaupa

Fasteignafélag Hafnarfjarðar
Íþróttamiðstöðin Kaplakrika

0604-A

Landinúmer: 121342
Sigr. 48001000

HLUTATEIKNINGAR

INNRETTINGAR
SKÓHILLUR OG BEKKIR
MKV.: 1:20/1:5
TEIKNAD: SE/BSS
ÚTGÁFA DAGS: 18.05.2007
STOFN. DAGS: 18.10.2006

(79)-A06-011

ÚTGÁFA 00

Jón Ólafur Ólafsson FAI
kt: 0906889-0099

Sigrður Einarsson FAI
kt: 110467-2789

BATTERÍÐ
ARKITEKTAR

kt: 521291-1259
Trönuhlauti 1
220 Hafnarfjói

Sigurður Harðarson FAI
kt: 030446-3999

S: 54 54 700 F: 54 54 701
Netfang: batter@arkitekt.is
Hemlasíða: www.arkitekt.is

© BATTERÍÐ EHF
ÖLL AFRITUNIR TEIKNINGAR AÐ HLUTUM EÐA HEILD ER HÁÐ SKRIFLEGGU LEYFI HÖFUNDNA