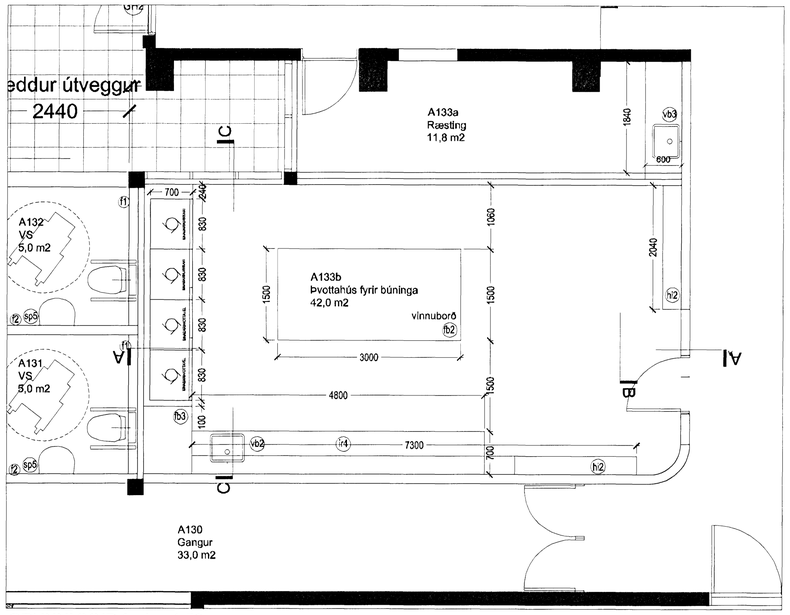

GRUNNMYND í mkv. 1:50

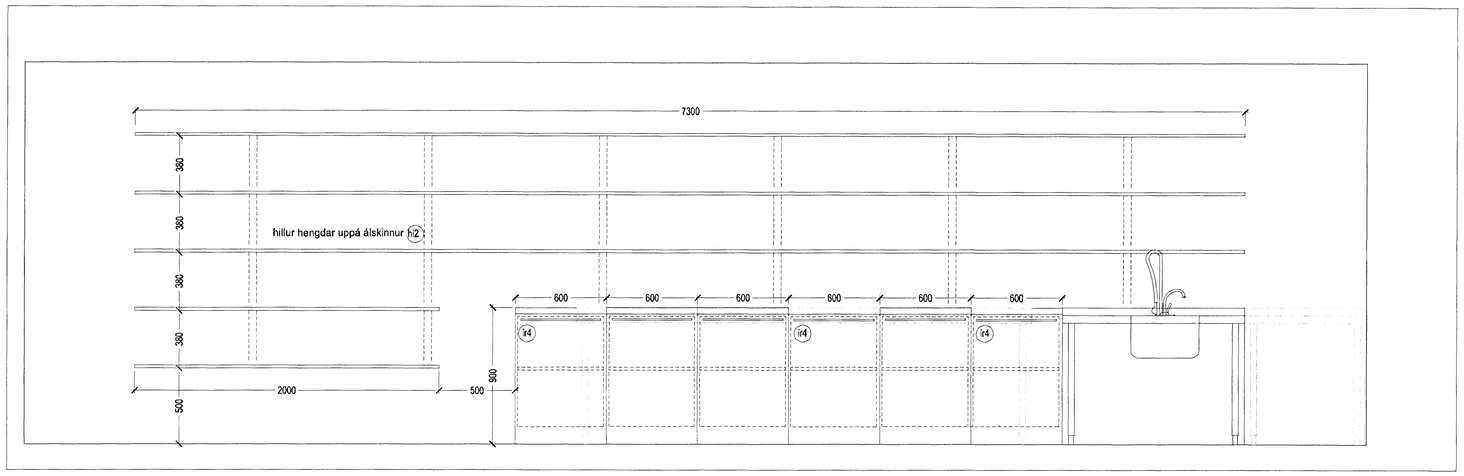

SNIÐ A í mkv. 1:20

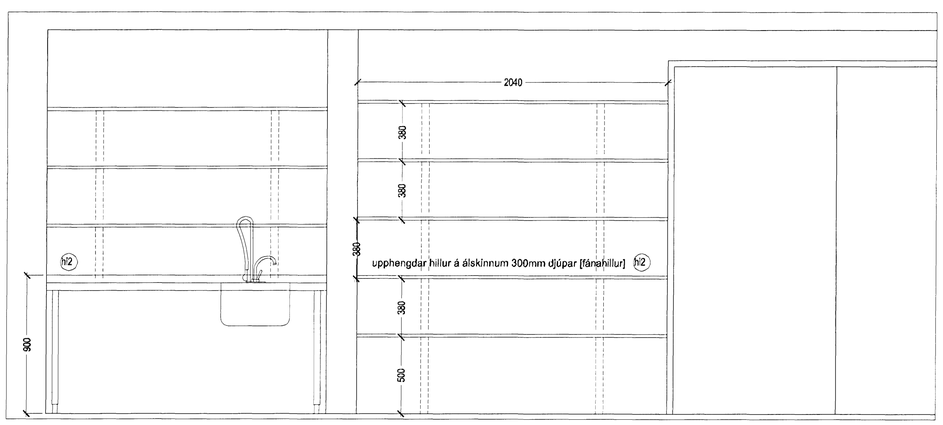

SNIÐ B í mkv. 1:20

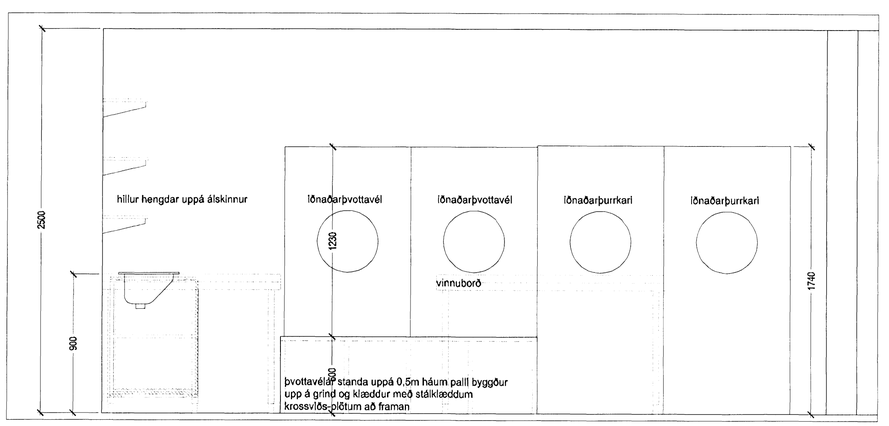

SNIÐ C í mkv. 1:20

15 FEB 2008
VR1

Upprunalegurhöfundur: ASK

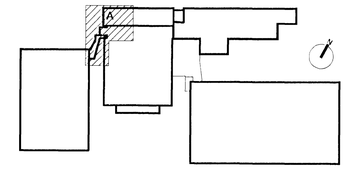

Lykilmynd mkv: 1:2000

Útg. Dags. Teikn. Breyting

Samþ. af verkkaupa Dags.

Fasteignafélag Hafnarfjarðar

Íþróttamiðstöðin Kaplakrika

0604-A

Landnúmer: 121342
Stgr. 48001000

HLUTATEIKNINGAR

INNRÉTTINGAR
RÆSTING, ÞV.HERB. OG BÚNINGAGEYMSLA

(79)-A06-006

MKV.: 1:20
TEIKNAÐ: SE/BSS/JBE
ÚTGÁFA DAGS: 18.05.2007
STOFN. DAGS: 11.09.2006

ÚTGÁFA 00

BATTERÍIÐ ARKITEKTAR

Jón Ólafur Ólafsson FAÍ
kt: 090658-4099

Sigurður Ejnarsson FAÍ
kt: 110457-2789

Sigurður Harðarson FAÍ
kt: 030446-3999

kt: 521291-1259
Trönuhrauni 1
220 Hafnarfirði

S: 54 54 700 F: 54 54 701
Netfang: batteri@arktekt.is
Heimasíða: www.arktekt.is

© BATTERÍIÐ EHF
ÖLL AFNOT OG AFRITUN TEIKNINGAR AÐ HLUTA EÐA Í HELD ER HÁÐ SKRIFLEGU LEYFI HÖFUNDA

VIÐHENGI: 0401-G1.dwg / 0401-G2.dwg /