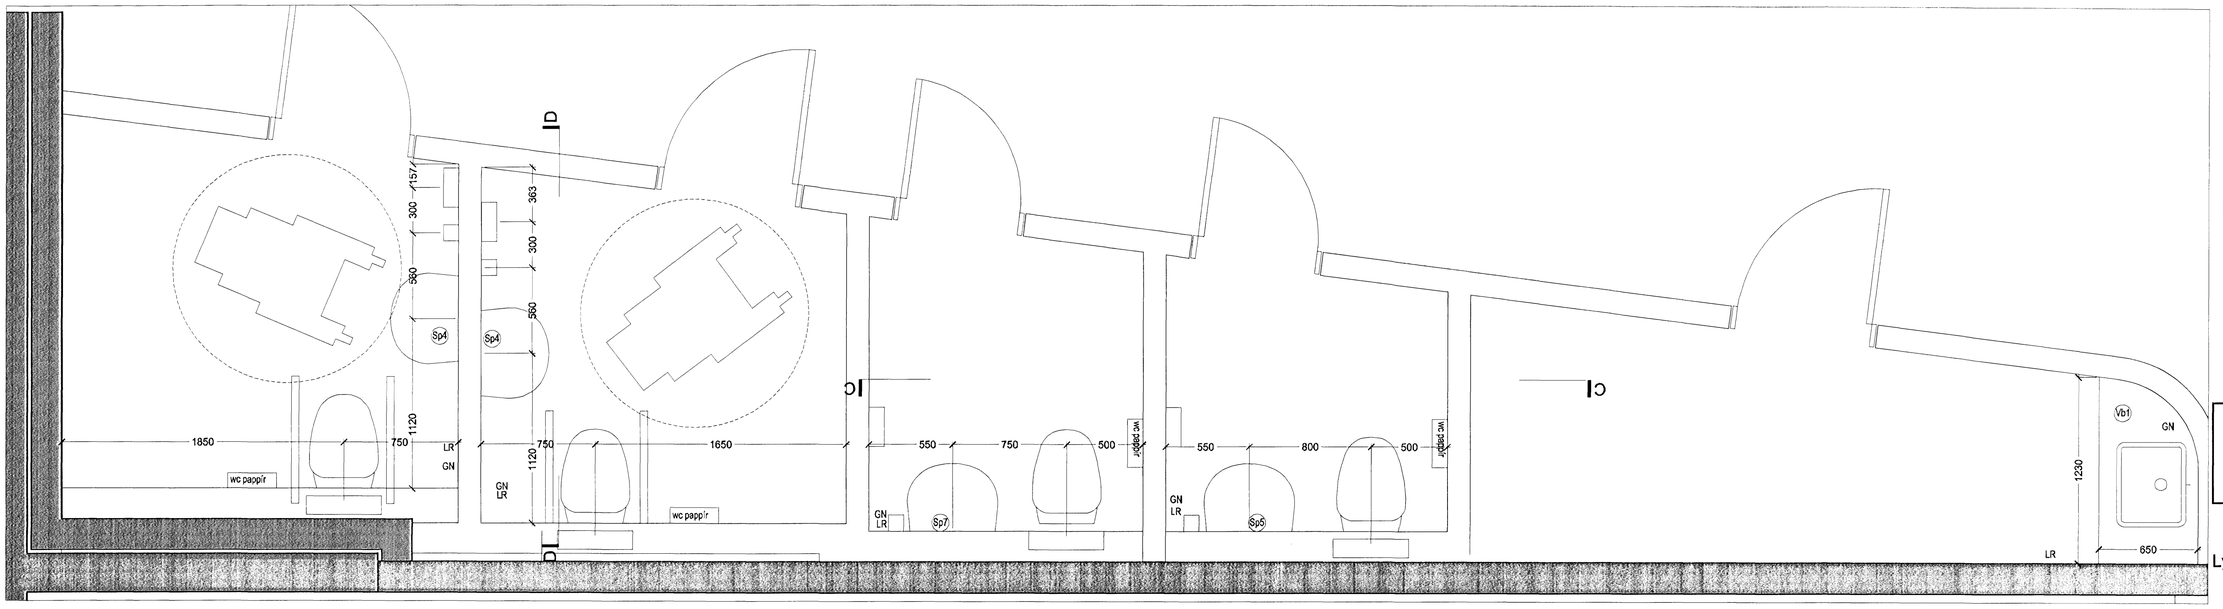

GRUNNMYND SALERNA Á 1 HÆÐ í mkv. 1:20

Upprunalegur hæðfundur: ASK

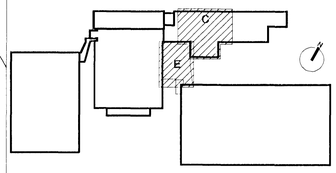

Lykilmynd mkv: 1:2000

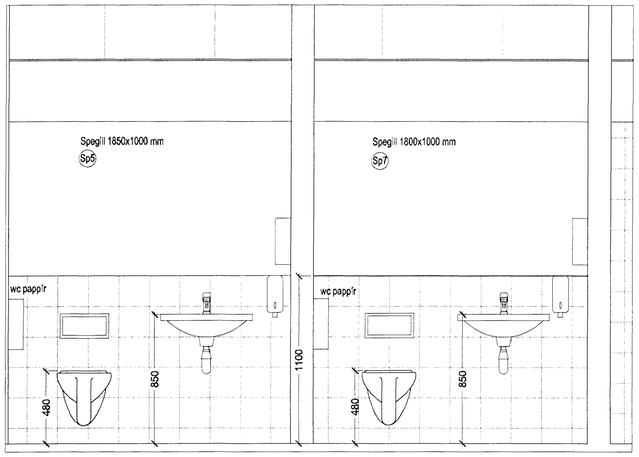

SNIÐ C Á 1.HÆÐ í mkv. 1:20

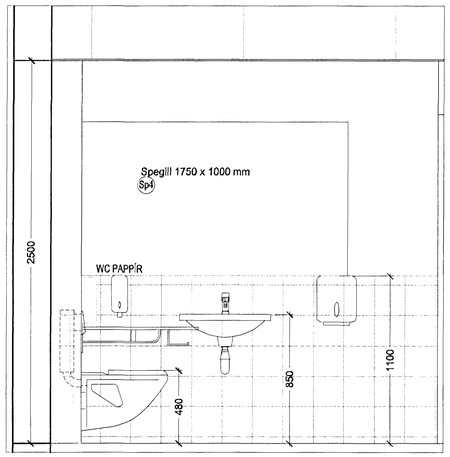

SNIÐ D Á 1.HÆÐ í mkv. 1:20

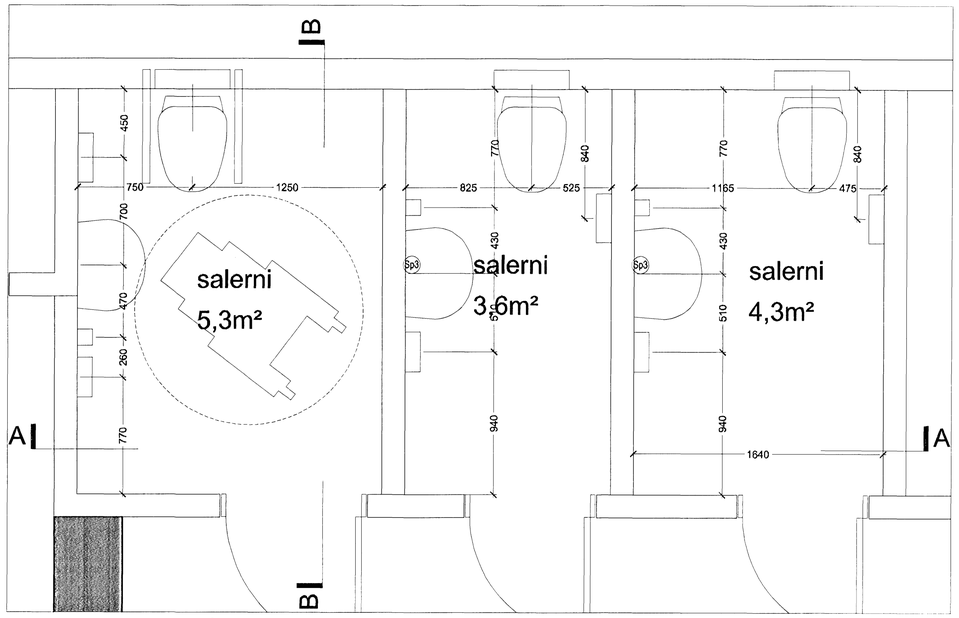

GRUNNMYND SALERNA Á 2.HÆÐ í mkv. 1:20

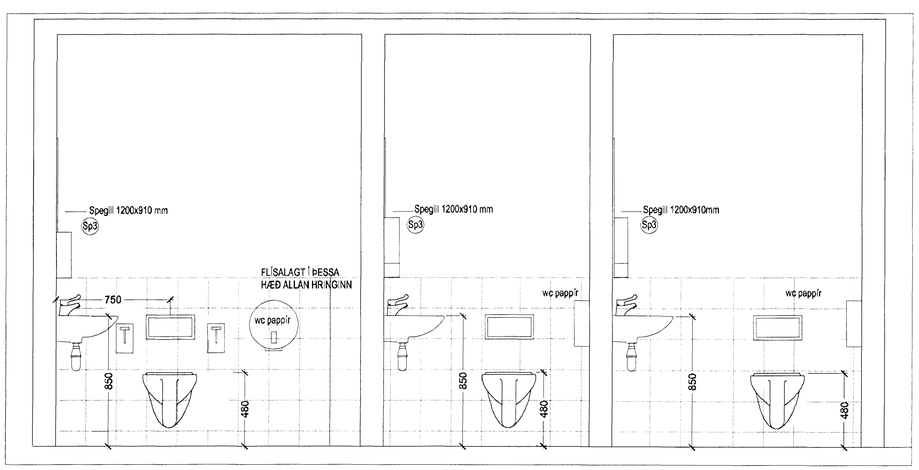

SNIÐ A Á 2.HÆÐ í mkv. 1:20

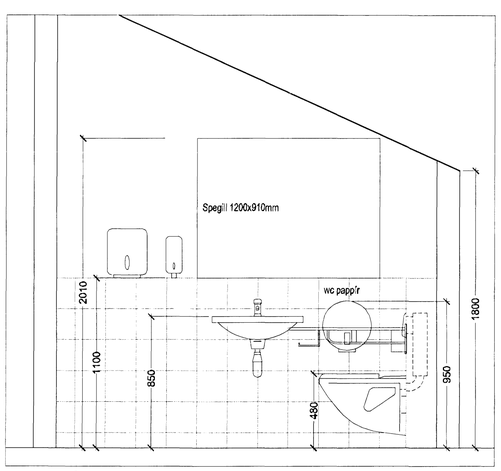

SNIÐ B Á 2.HÆÐ í mkv. 1:20

SNIÐ B Á 2.HÆÐ í mkv. 1:20

VIÐHENGI: 0401-G1.dwg / 0401-G2.dwg /

Útg. Dags. Tek.n. Breyting Samþ. af verkkaupa Dags.

Fasteignafélag Hafnarfjarðar

Íþróttamiðstöðin Kaplakrika

0604-A

Landnúmer: 121342
Stgr. 48001000

HLUTATEIKNINGAR

INNRÉTTINGAR
SALERNI Á 1. OG 2. HÆÐ

MKV.: 1:20
TEIKNAÐ: KS/BSS/JBE
ÚTGÁFA DAGS: 18.05.2007
STOFN. DAGS: 13.09.2006

(79)-A06-005

ÚTGÁFA 00

Jón Ólafur Ólafsson FAÍ
kt: 090658-3099
Sigurður Einarsson FAÍ
kt: 110457-2789
Sigurður Harðarson FAÍ
kt: 030446-3999

BATTERÍIÐ ARKITEKTAR
kt: 521291-1259
Tröllhrauni 1
220 Hafnarfirði
S: 51 54 700 F: 51 54 701
Netfang: batteri@arktekt.is
Heimasíða: www.arktekt.is

© BATTERÍIÐ EHF
ÖLL ÁFNGT OG AFRITUN TEIKNINGAR AÐ HLUTA EÐA Í HEILD ER HÁÐ SKRIFLEGU LEYFI HÖFUNDA