



15 FEB 2007  
UFS


Upprunalegur hófundur: ASK

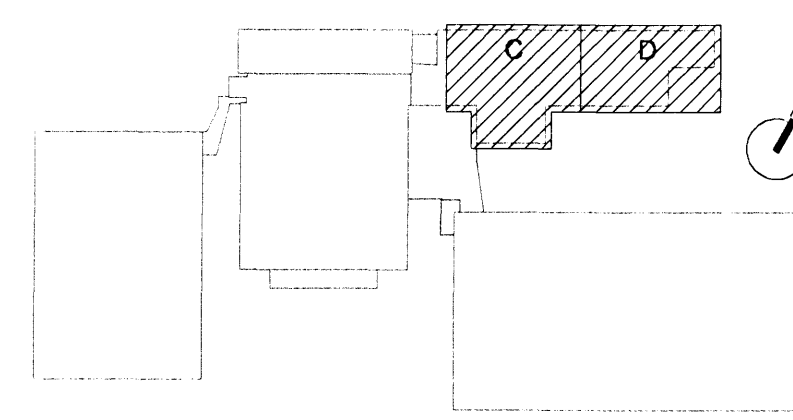


Lykilmynd mkv: 1:2000

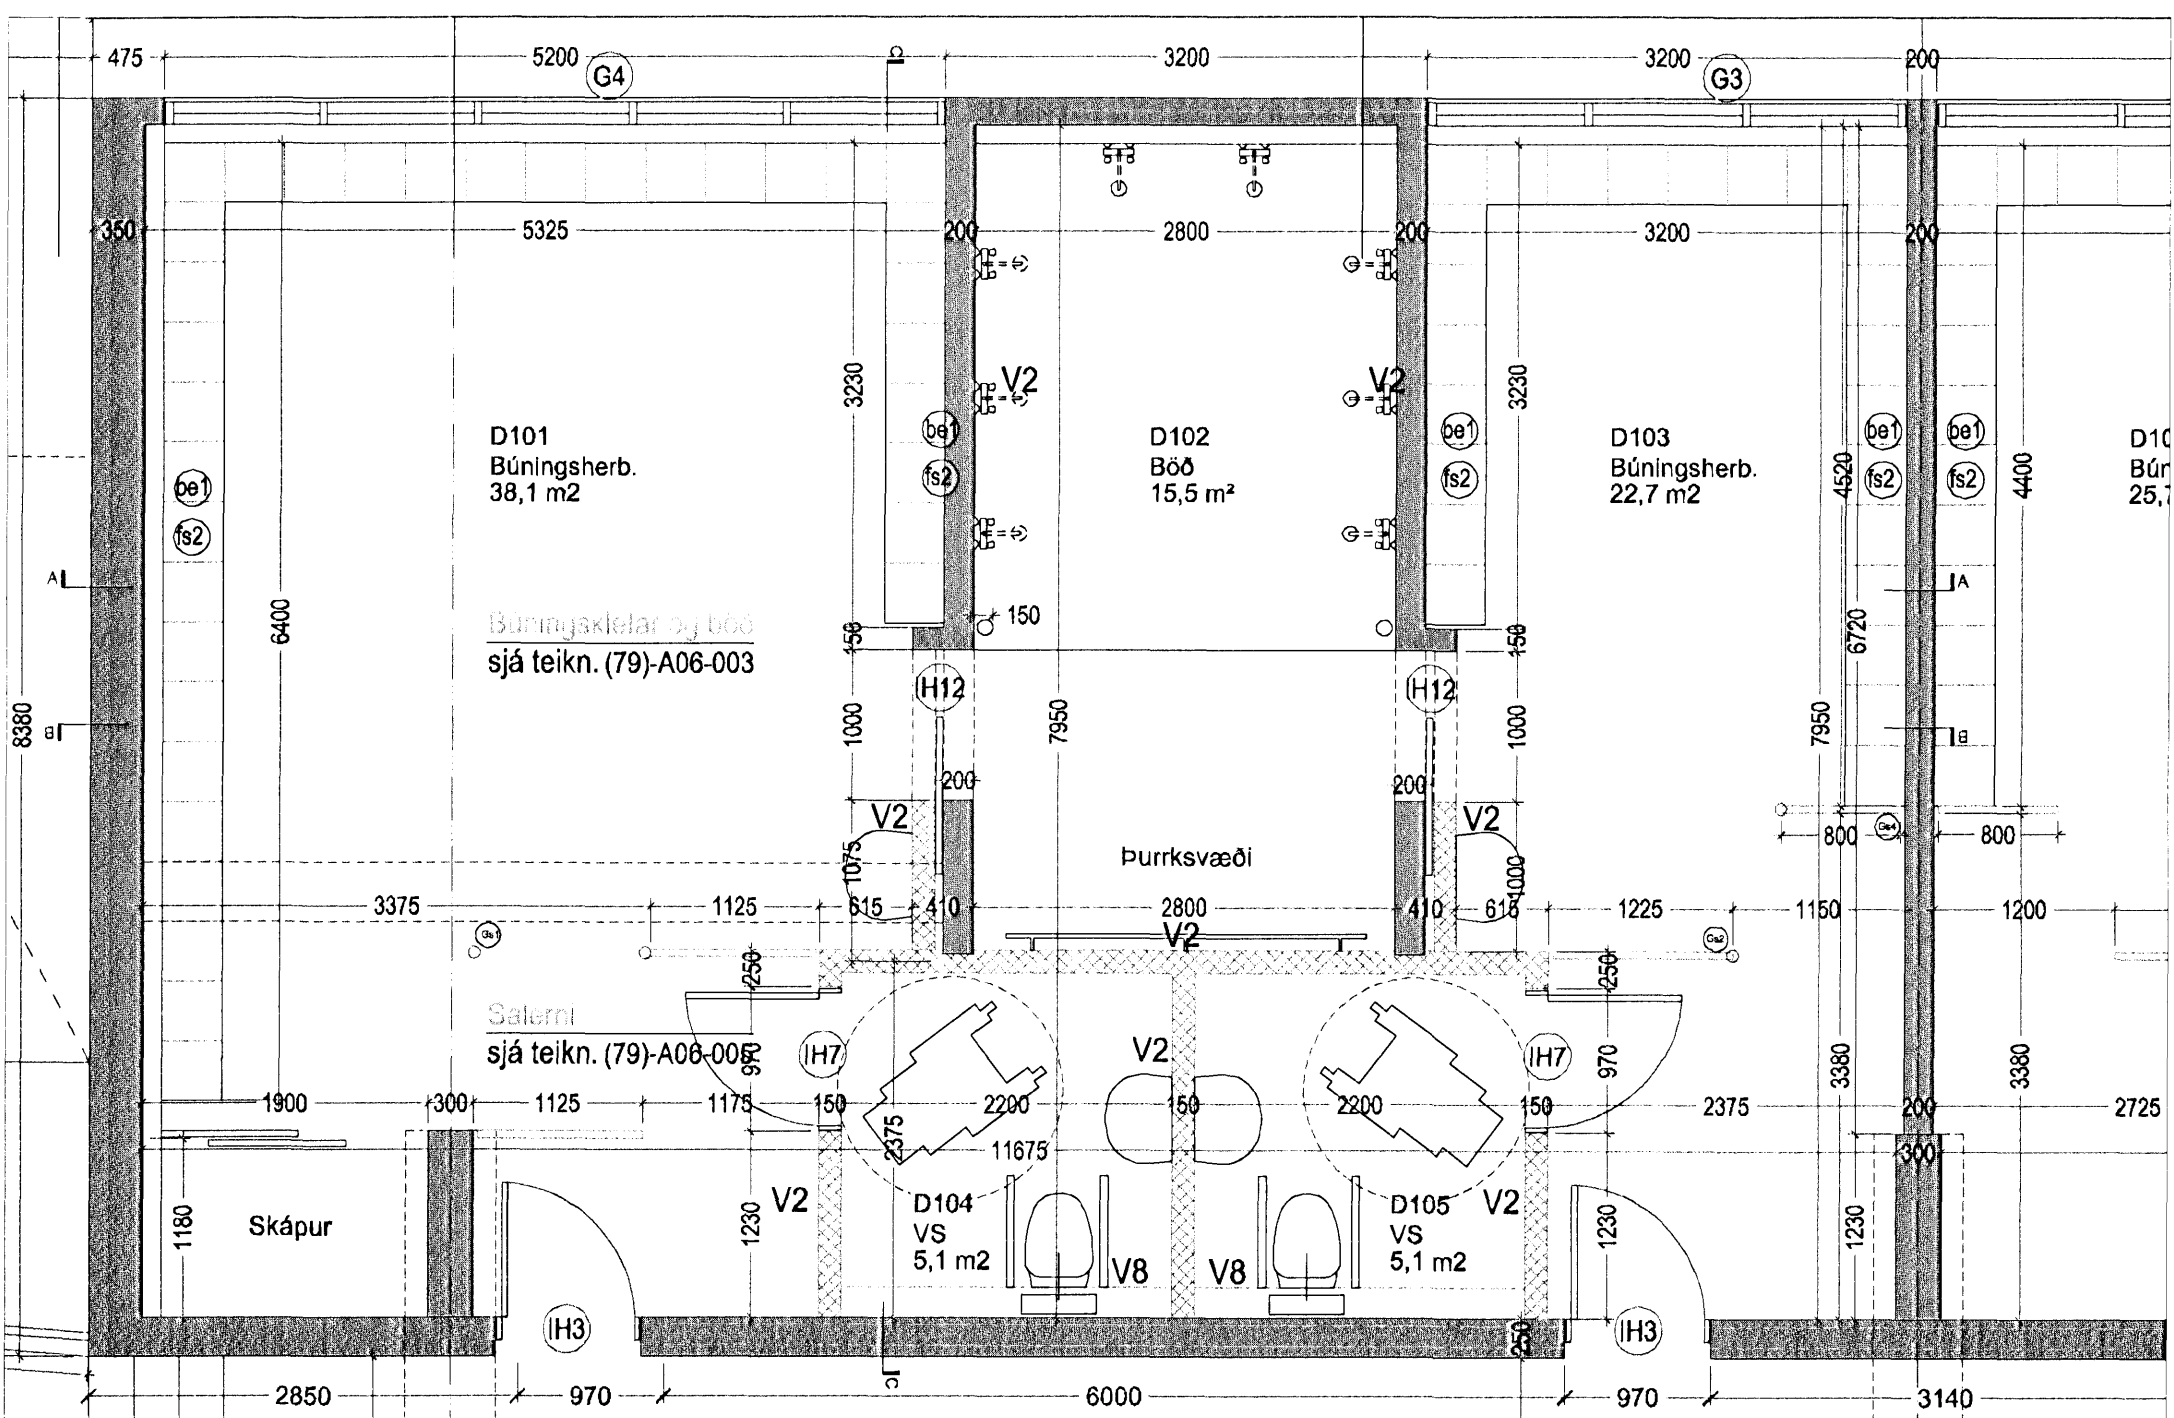



GRUNNMYND BÚNINGSKLEFA Á 1 HÆÐ í mkv. 1:50

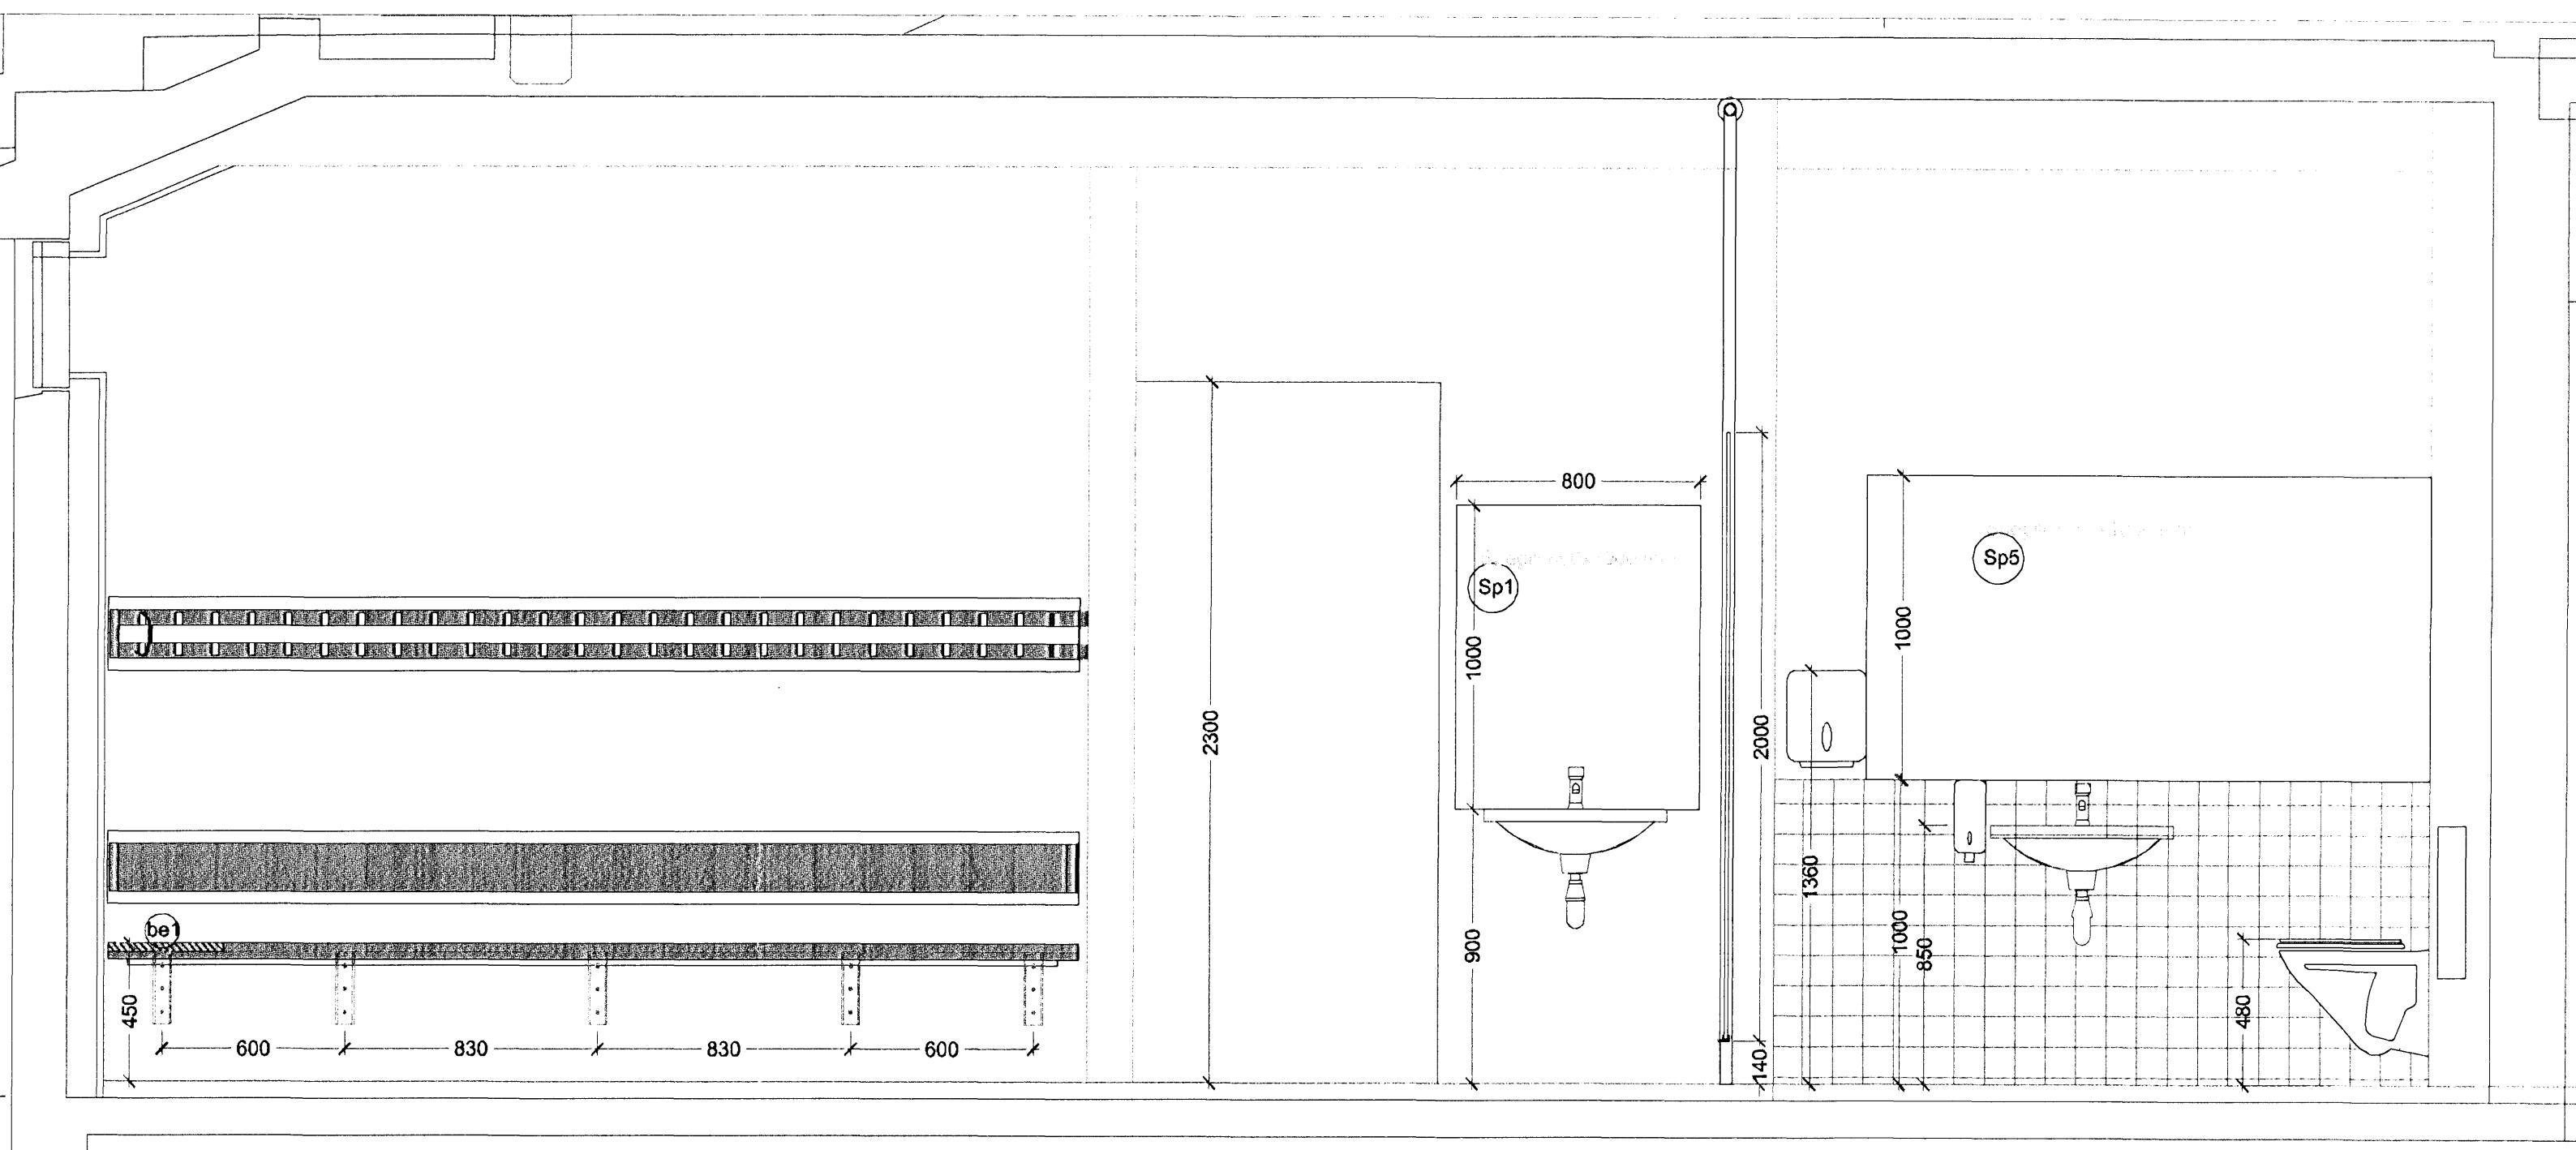


SNID C í mkv. 1:20

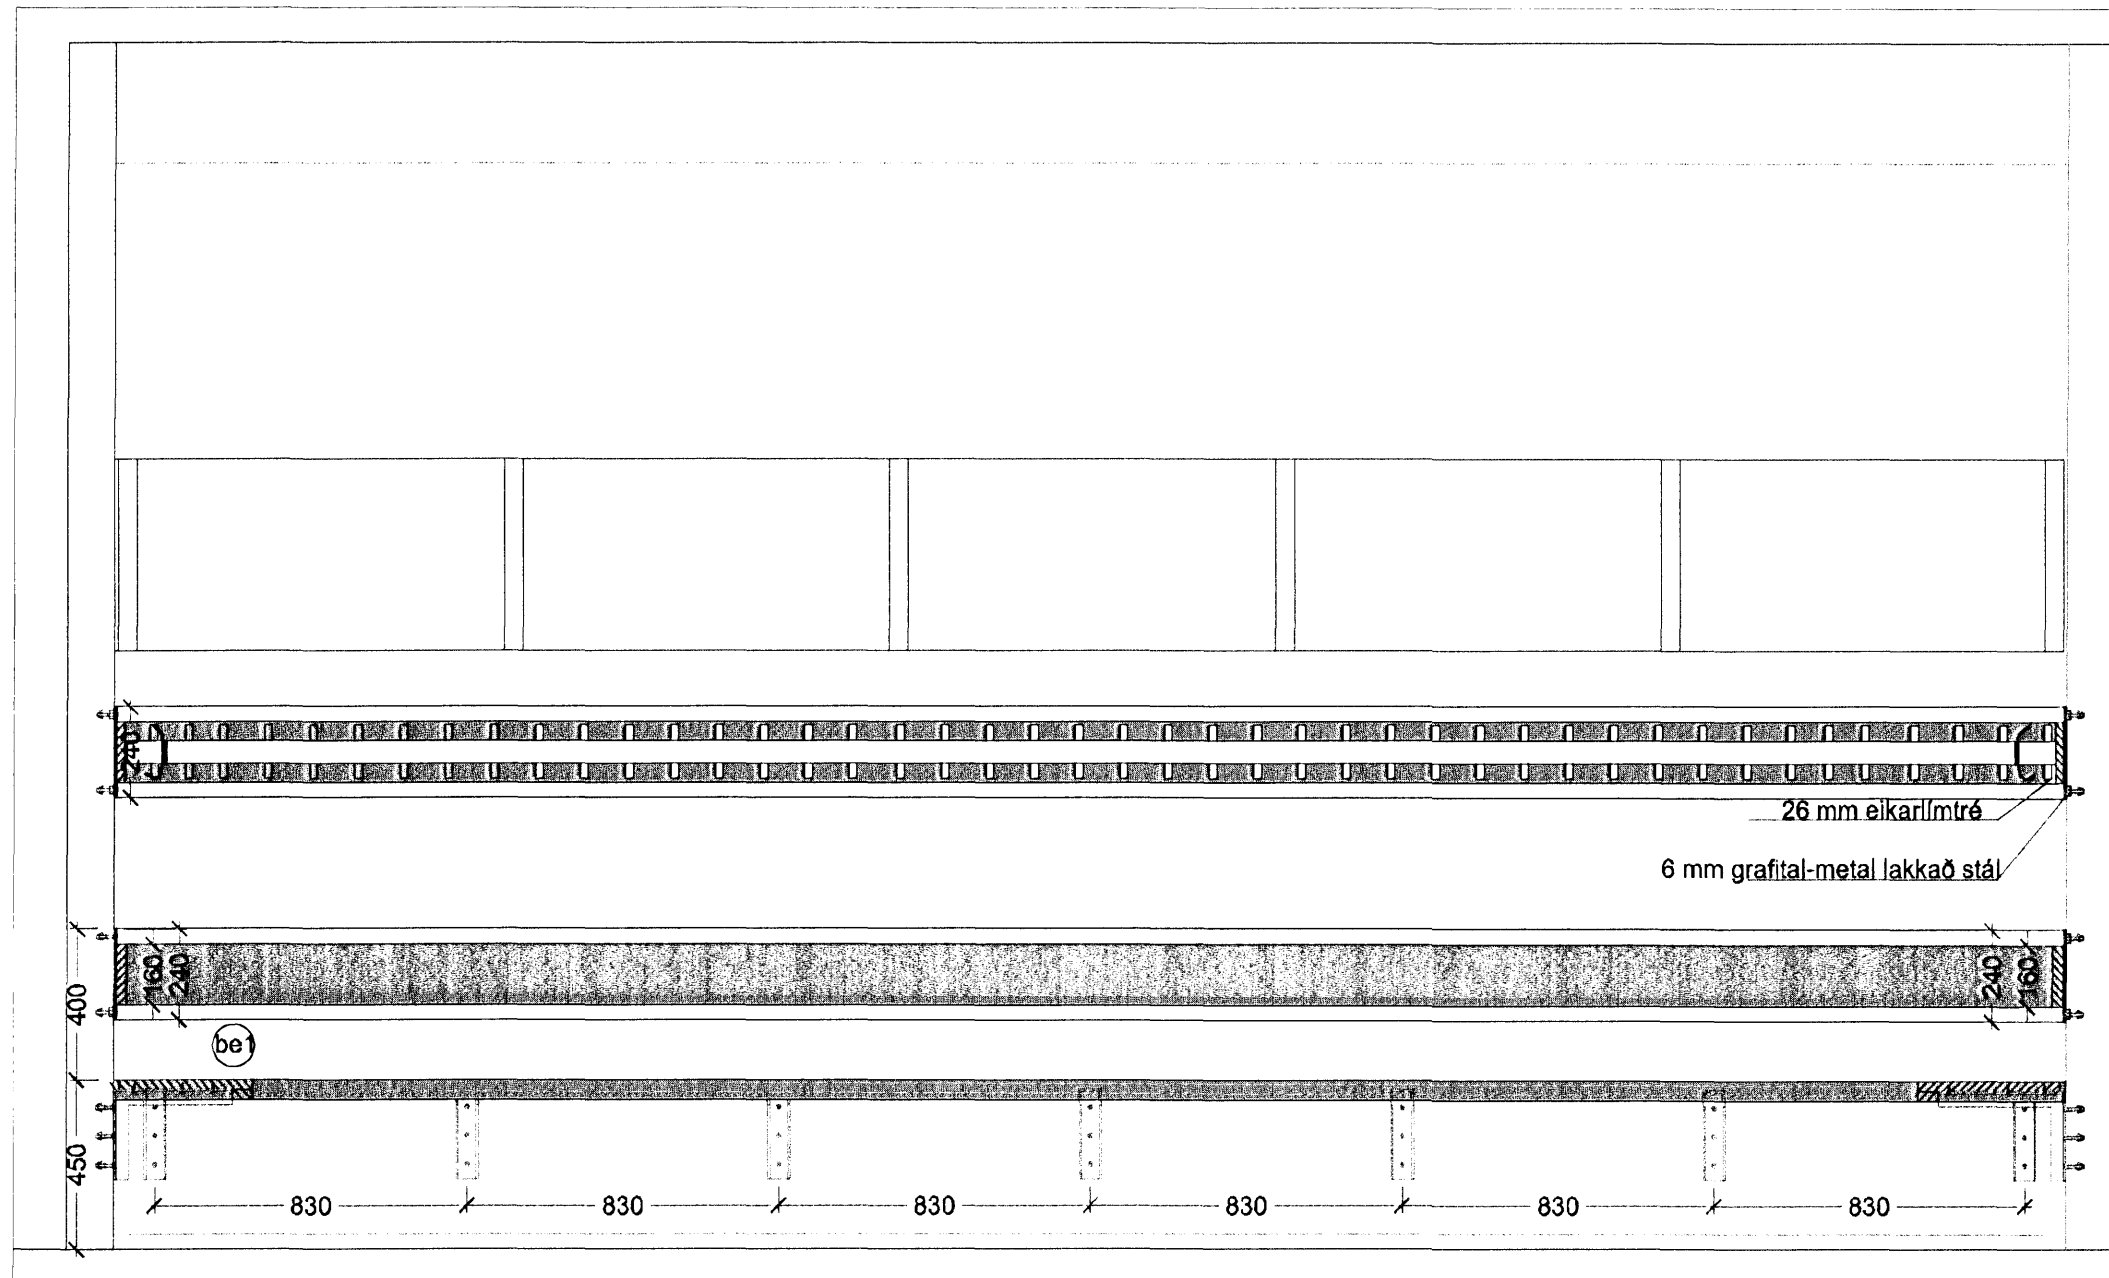


SNID A í mkv. 1:20

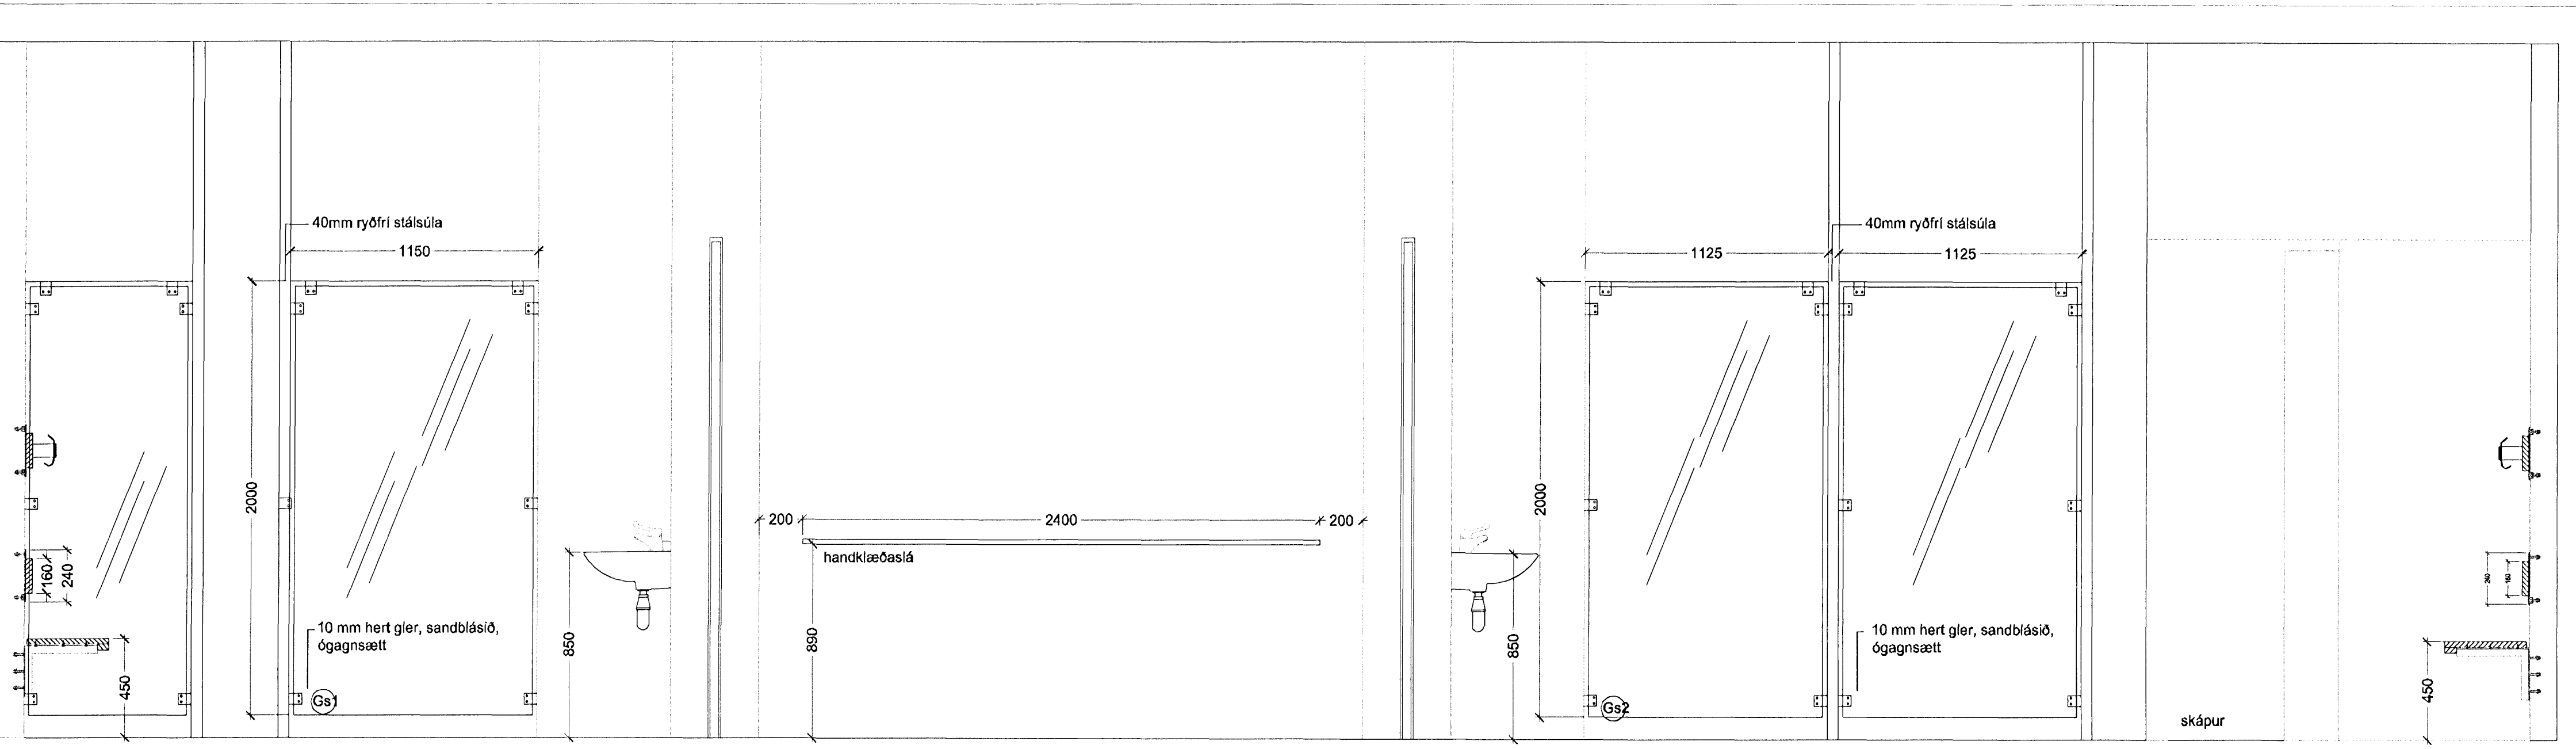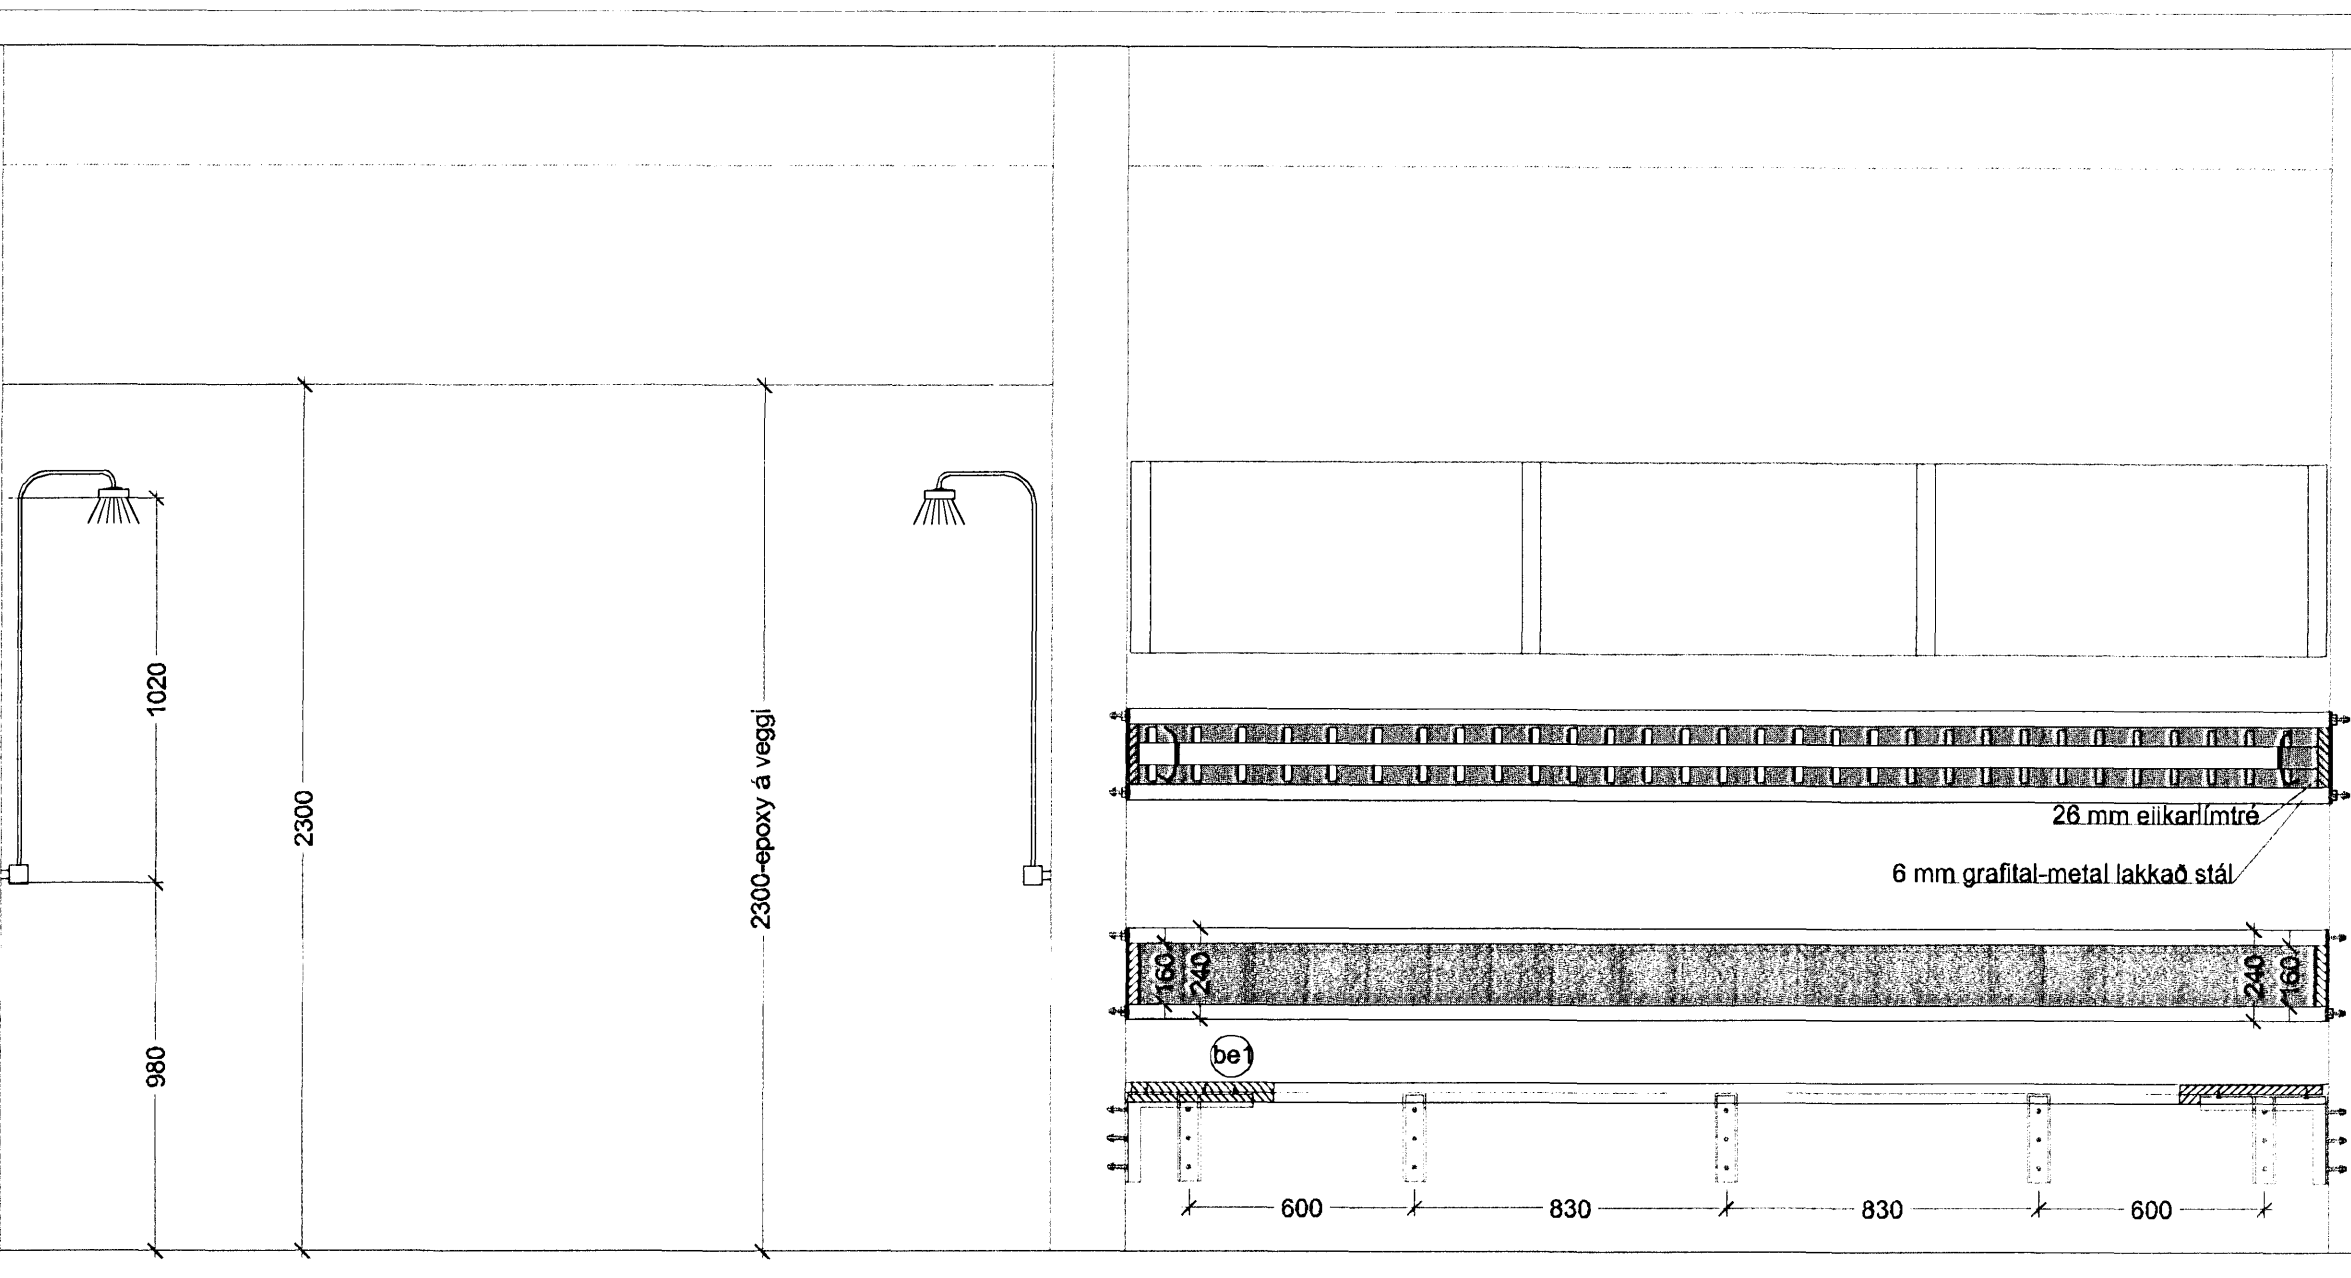

SNID B í mkv. 1:20

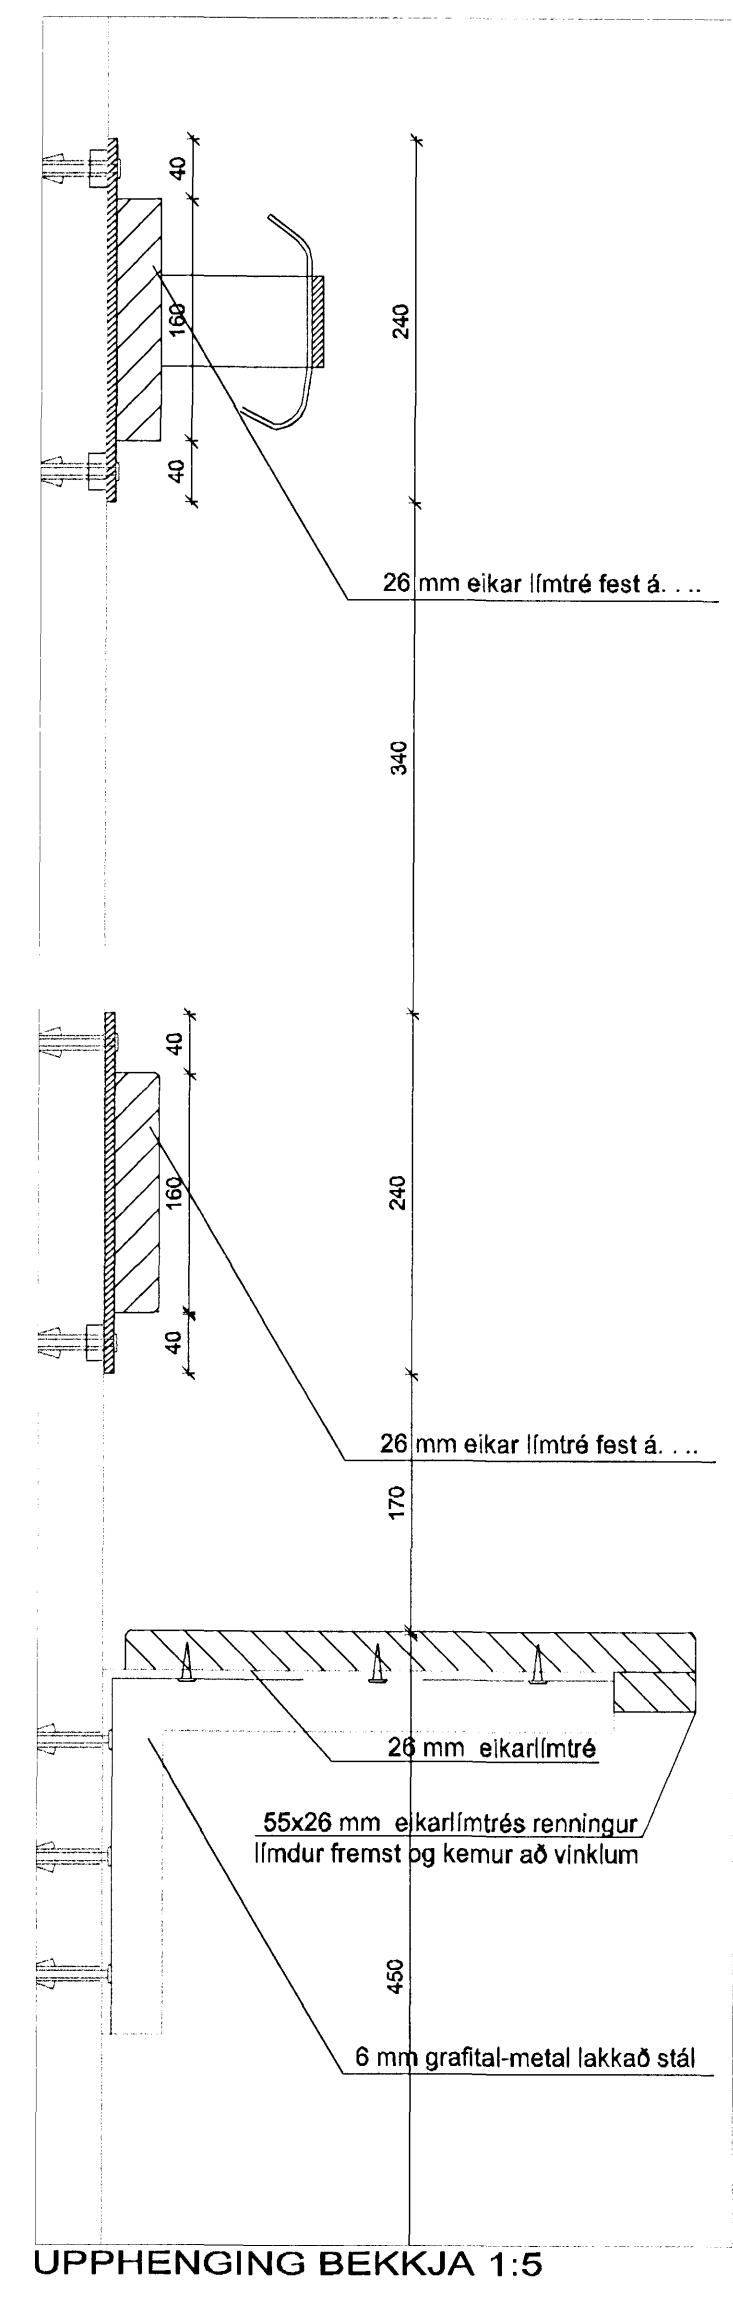

UPPHENING BEKKJA 1:5

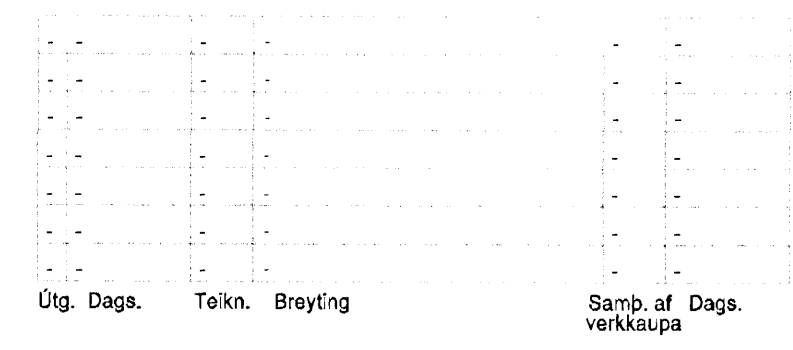

Fasteignafélag Hafnarfjarðar  
 Íþróttamiðstöðin Kaplákrika  
 Landnúmer: 121342  
 Stgr. 48001000  
 HLU TATEIKNINGAR  
 INNRÉTTINGAR  
 BÚNINGSKL., BÓÐ OG SALERNI Í C OG D  
 MKV.: 1:20/1:5  
 TEIKNAD: KS/BSS/JBE  
 ÚTGÁFA DAGS: 18.05.2007  
 STOFN. DAGS: 13.09.2006  
 0604-A  
 (79)-A06-003  
 ÚTGÁFA 00

BATTERIÐ  
 Jón Ólafur Ólafsson FAI  
 kt: 090658-0999  
 Sígurður Einarsson FAI  
 kt: 110497-2789  
 Sígurður Harðarson FAI  
 kt: 030446-3999  
 kt: 521281-1259  
 Tröðuháttur 1  
 220 Hafnarfjörður  
 Sí: 54 54 700 F: 54 54 701  
 Netfang: batteri@arkitekt.is  
 Heimasíða: www.arkitekt.is  
 © BATTERIÐ EHF  
 ÖL AF HÖF OG HÖNTUN TEIKNINGAR HÖFUTA EDA Í HELD DR HÖF SPA FLEGGU LEYFI HORUGA