



GRUNNMYND SALERNA Á 1 HÆÐ í mkv. 1:20




SNÍÐ B í mkv. 1:20

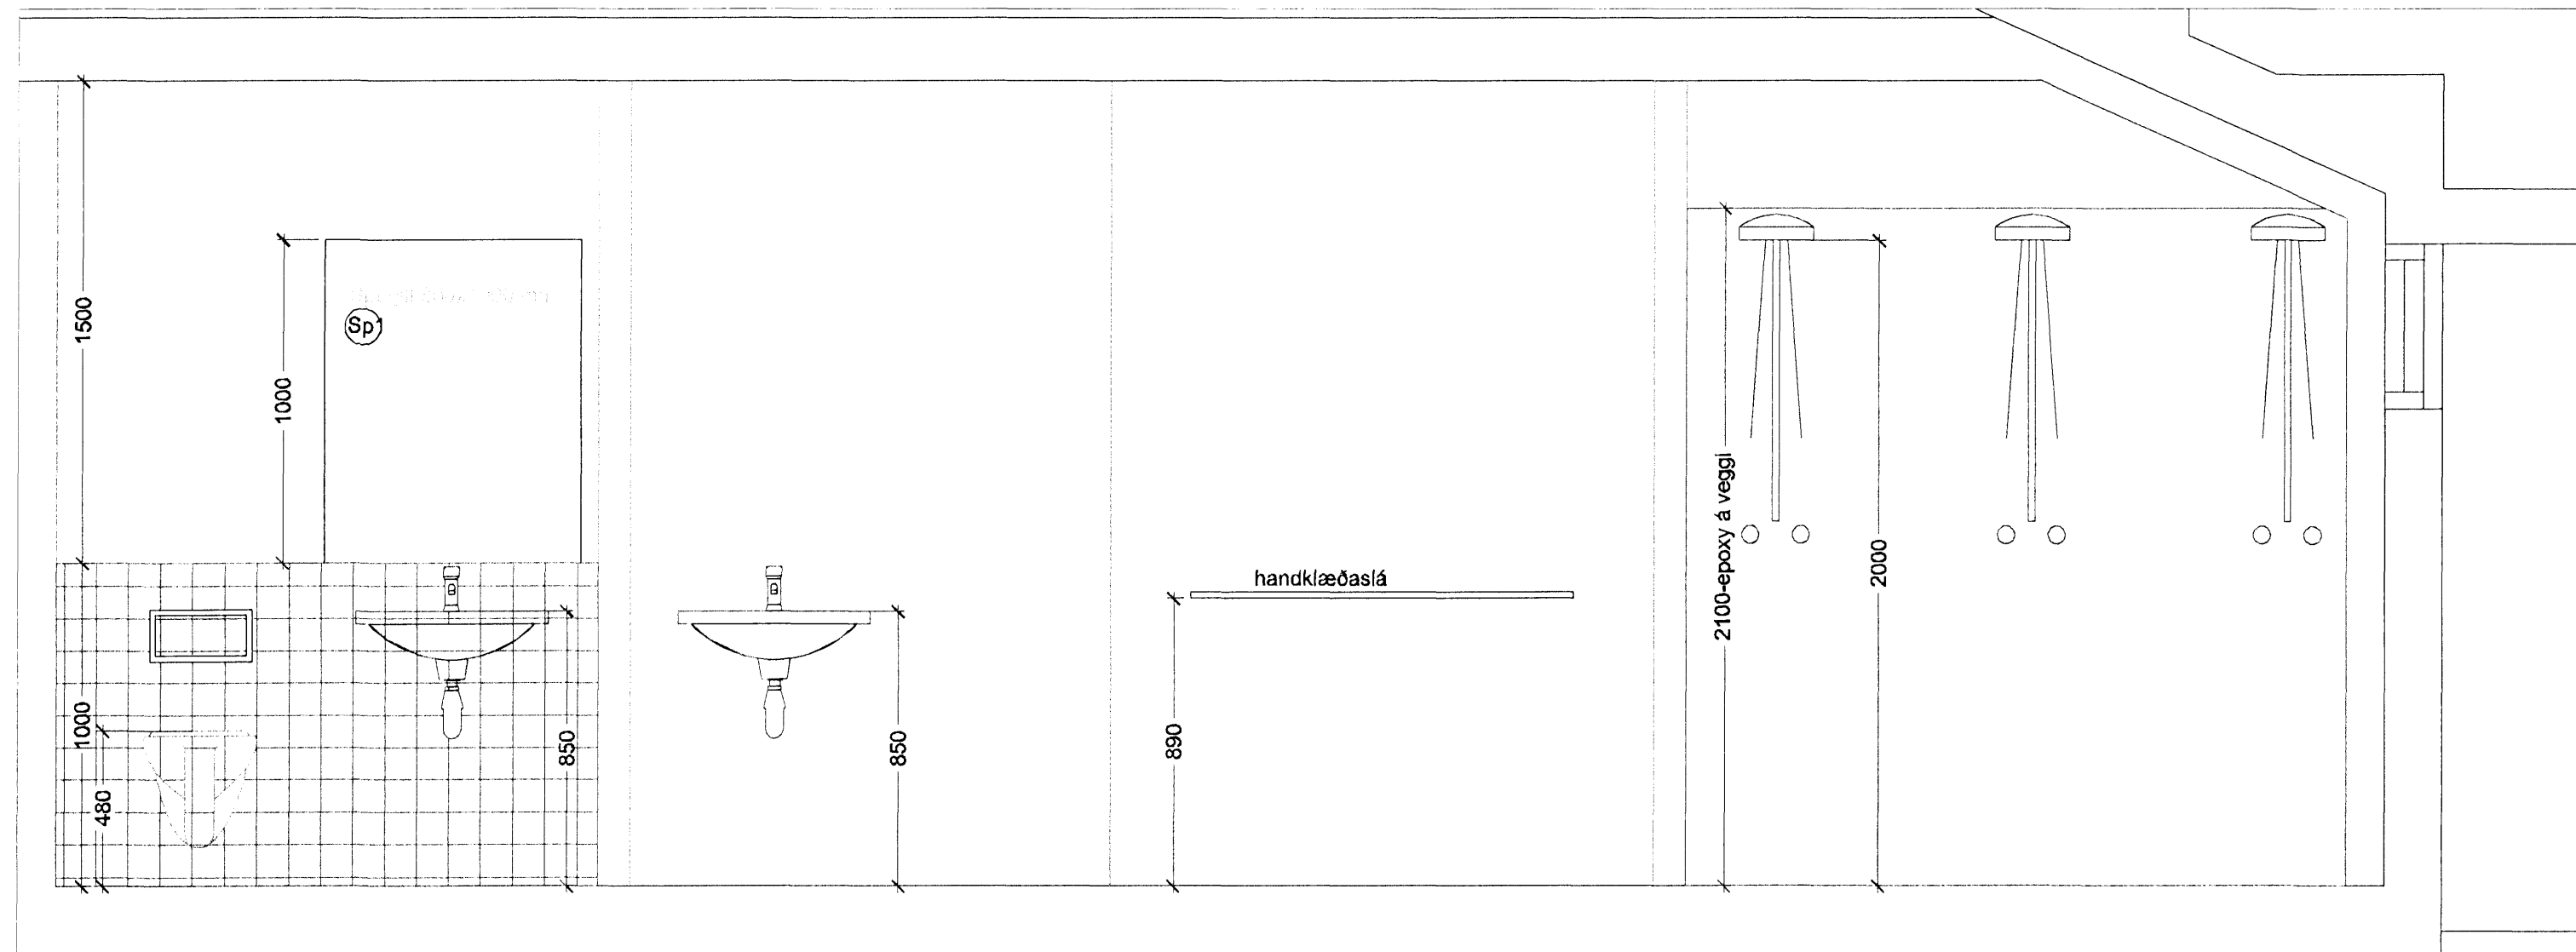


Upprunalegur höfundur: ASK

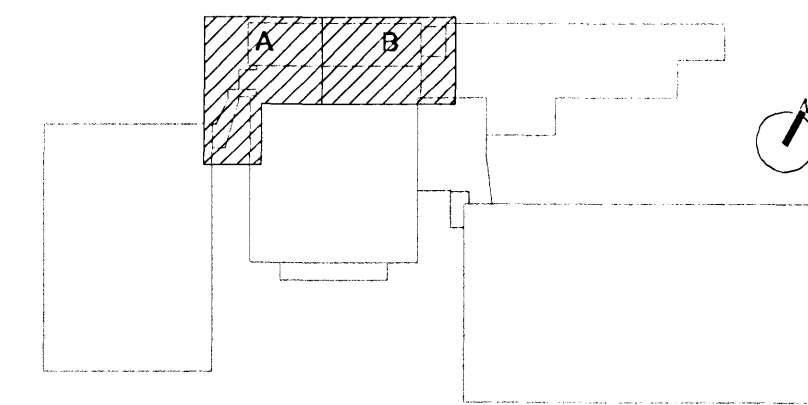

Lykilmynd mkv: 1:2000

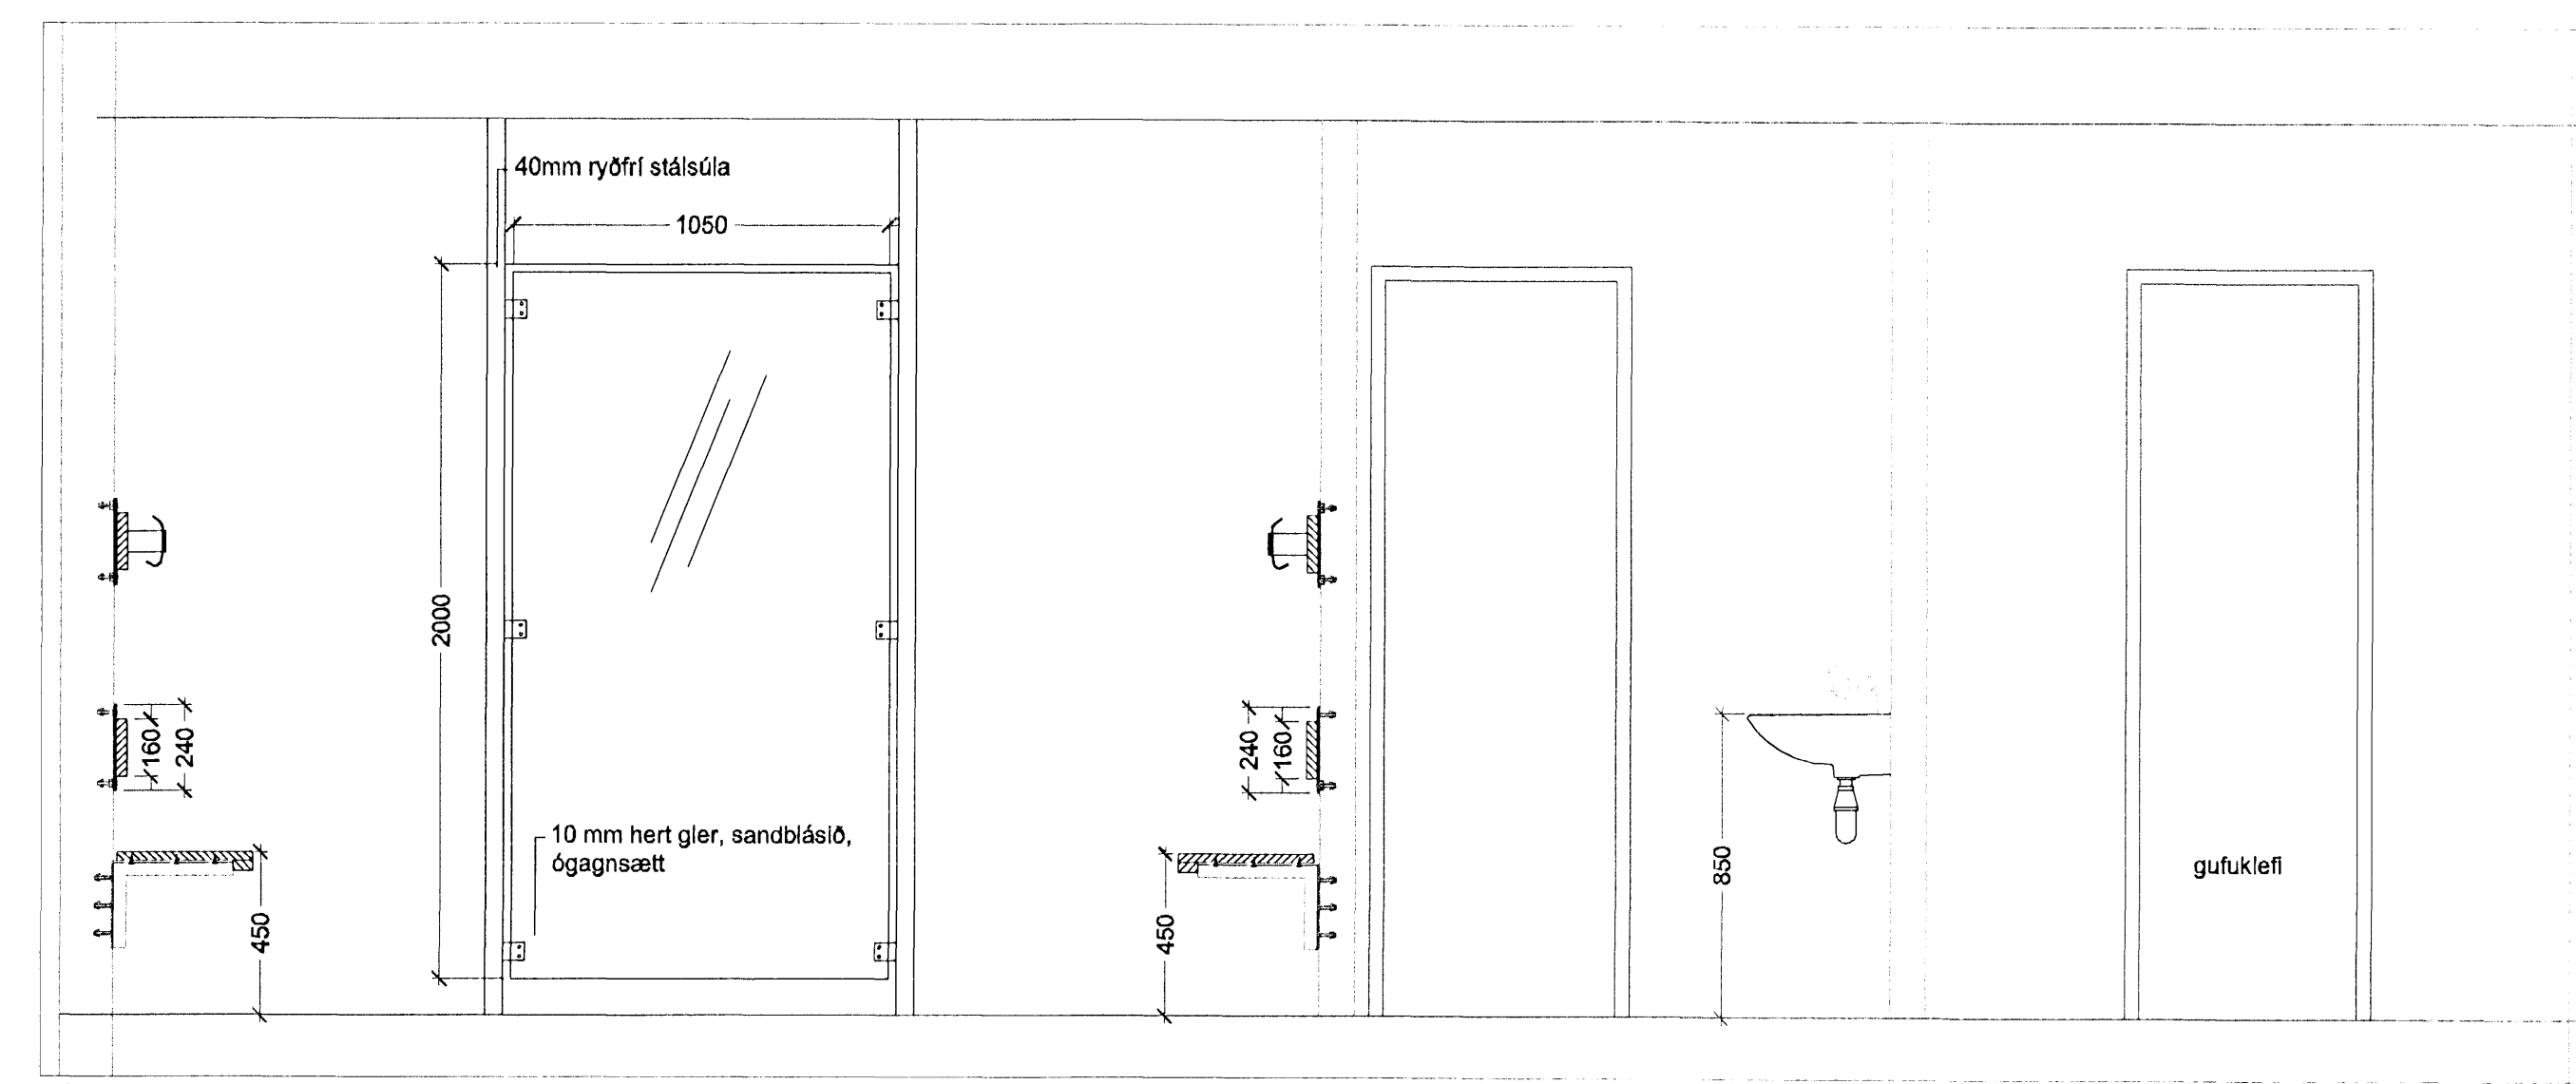

SNÍÐ A í mkv. 1:20

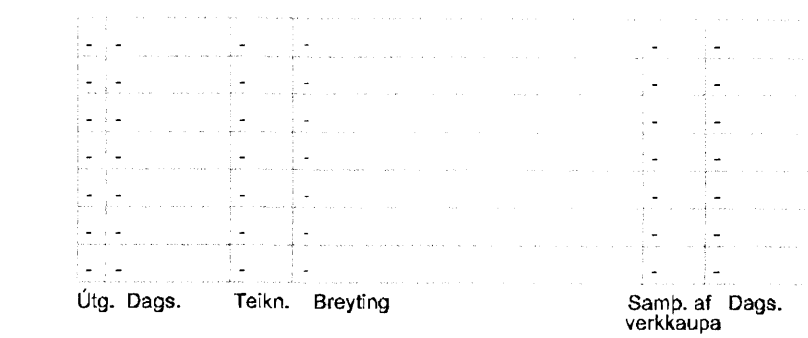

Fasteignafélag Hafnarfjarðar
Íþróttamiðstöðin Kaplakrika

0604-A

Landnúmer: 121342
Stgr: 46001000

HLUTATEIKNINGAR

INNRETTINGAR
BÚNINGSKL, BÖÐ OG SALERNI Í A OG B HLUTA

(79)-A06-002

MKV.: 1:20
TEIKNAD: SE/AMT/BSS/UBE
ÚTGÁFA DAGS: 18.05.2007
STOFN. DAGS: 13.09.2006

ÚTGÁFA 00

BATTERÍÐ
ARKITEKTUR

Jón Ólafur Ólafsson FÁI
Kt: 09059-1059

Sigurður Einarsson FÁI
Kt: 110457-2789

Kt: 521291-1259
Trönuháun 1
220 Hafnarfrói

S: 54 54 700 F: 54 54 701
Netfang: batter@arkitekt.is
Heimasíða: www.arkitekt.is