


Arkitektúr
15. FEB. 2006
VPS

Upprunalegur höfundur: ASK

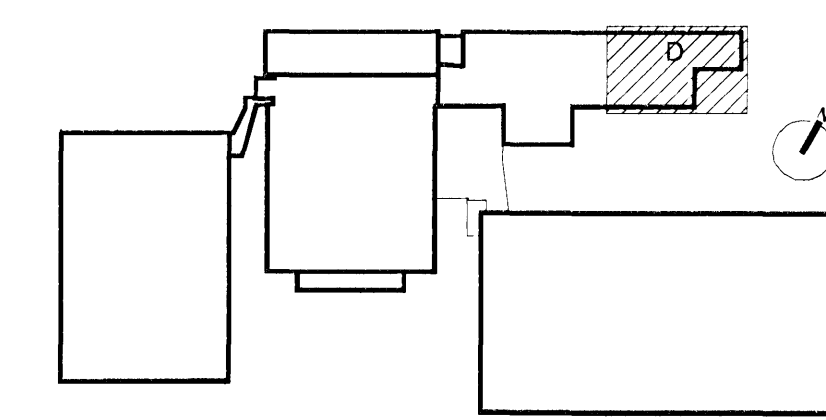






Lykilmynd mkv: 1:2000

EFNISLÝSING:

(34) - STIGI
KJÁLKI
STIGAKJÁLKAR 50 x 280 mm RHS PRÓFILL
PREP
1100 x 300

(34) - HANDRÍÐ
PIRÁLAR
50 x 10 mm FLATSTÁL
Á HÖRN 50 x 50 x 10 mm VINKILL
GRINDUR
GRINDUR ERU ÚR SAMSDÖNU 50 x 10 mm FLATSTÁLI
INN Í GRINDUR KEMUR 10 mm HERT GLER, GLER FESTIST VÍÐ GRINDUR
MÉÐ RYDFRÍUM KLEMMUFESTINGUM

HANDLISTAR
2 STK. 30 x 60 mm HANDLISTAR ÚR STÁLI

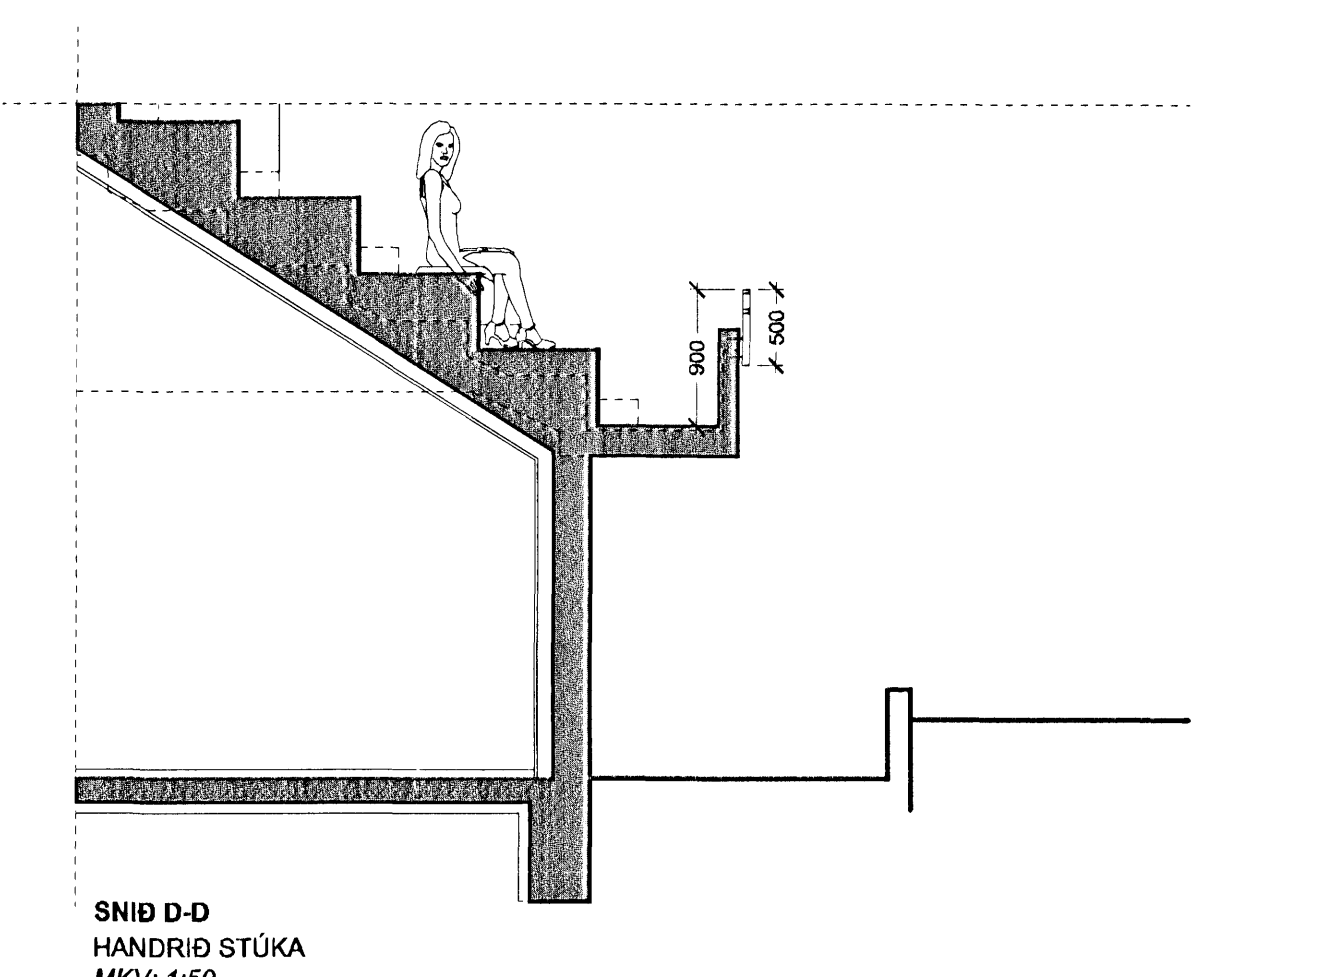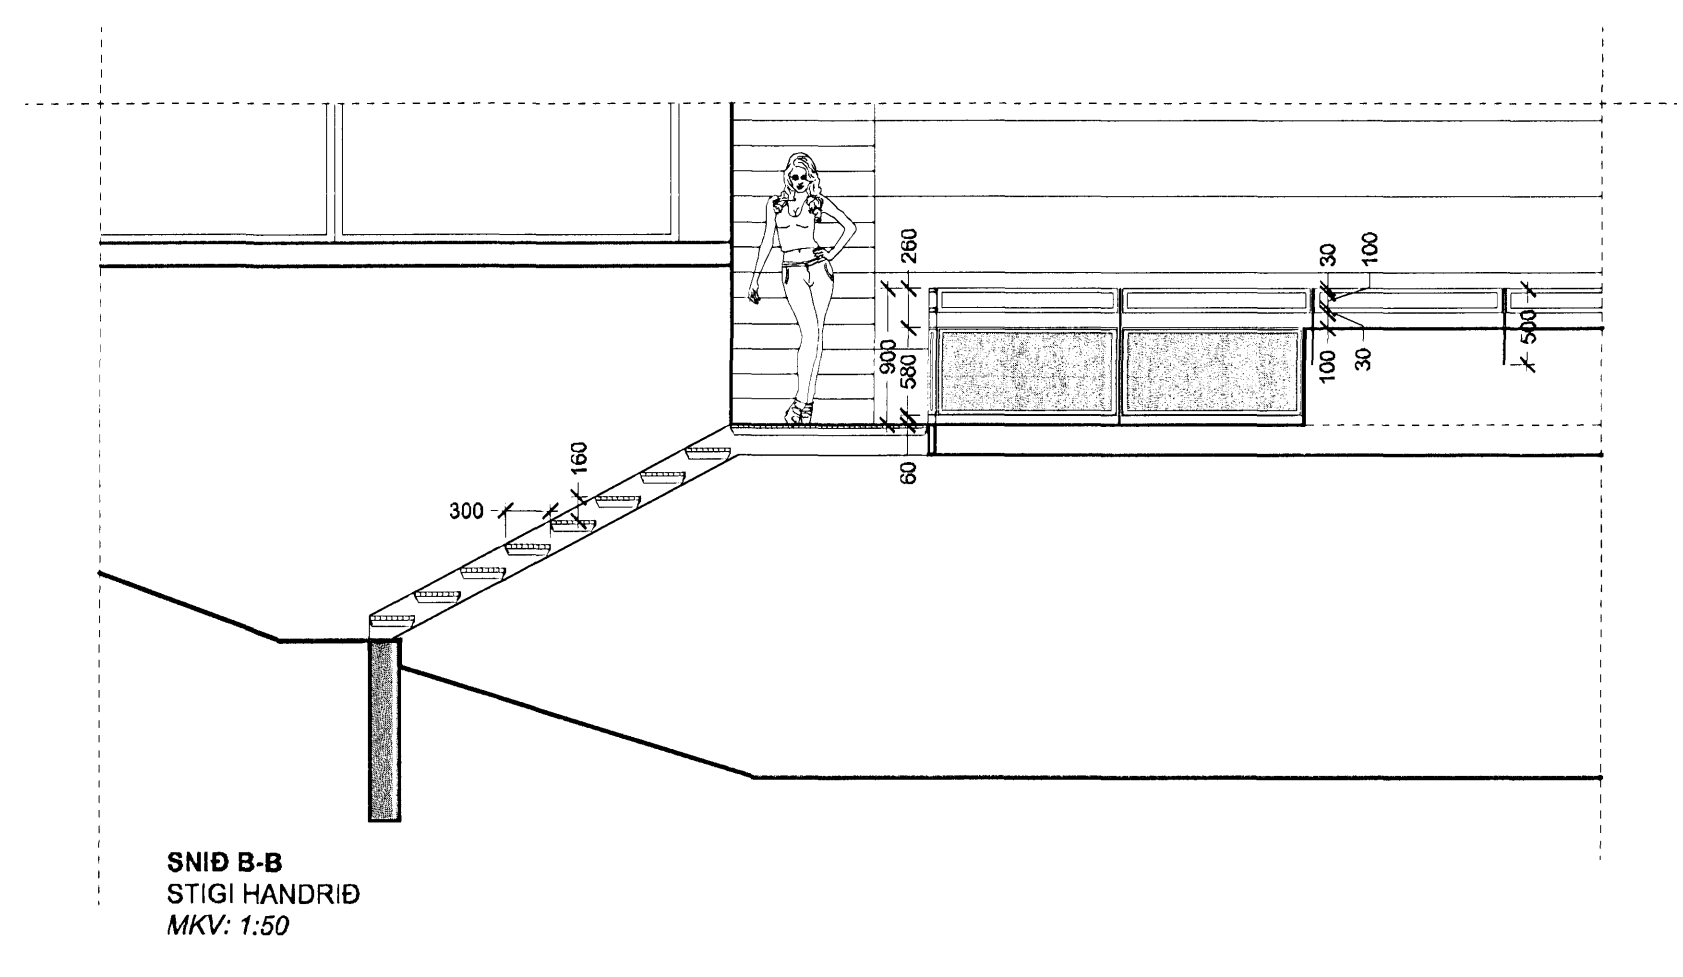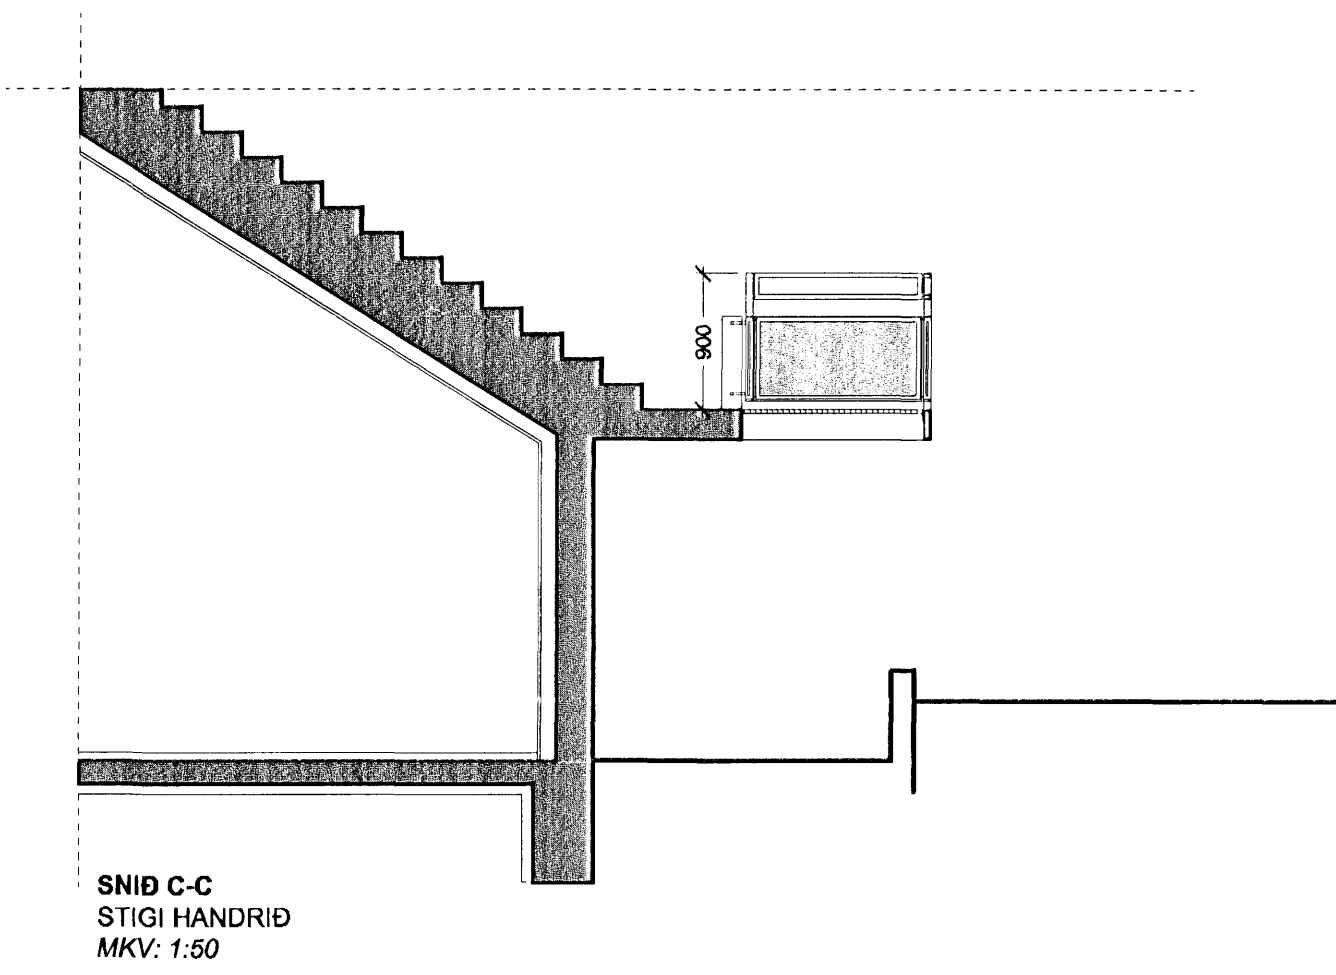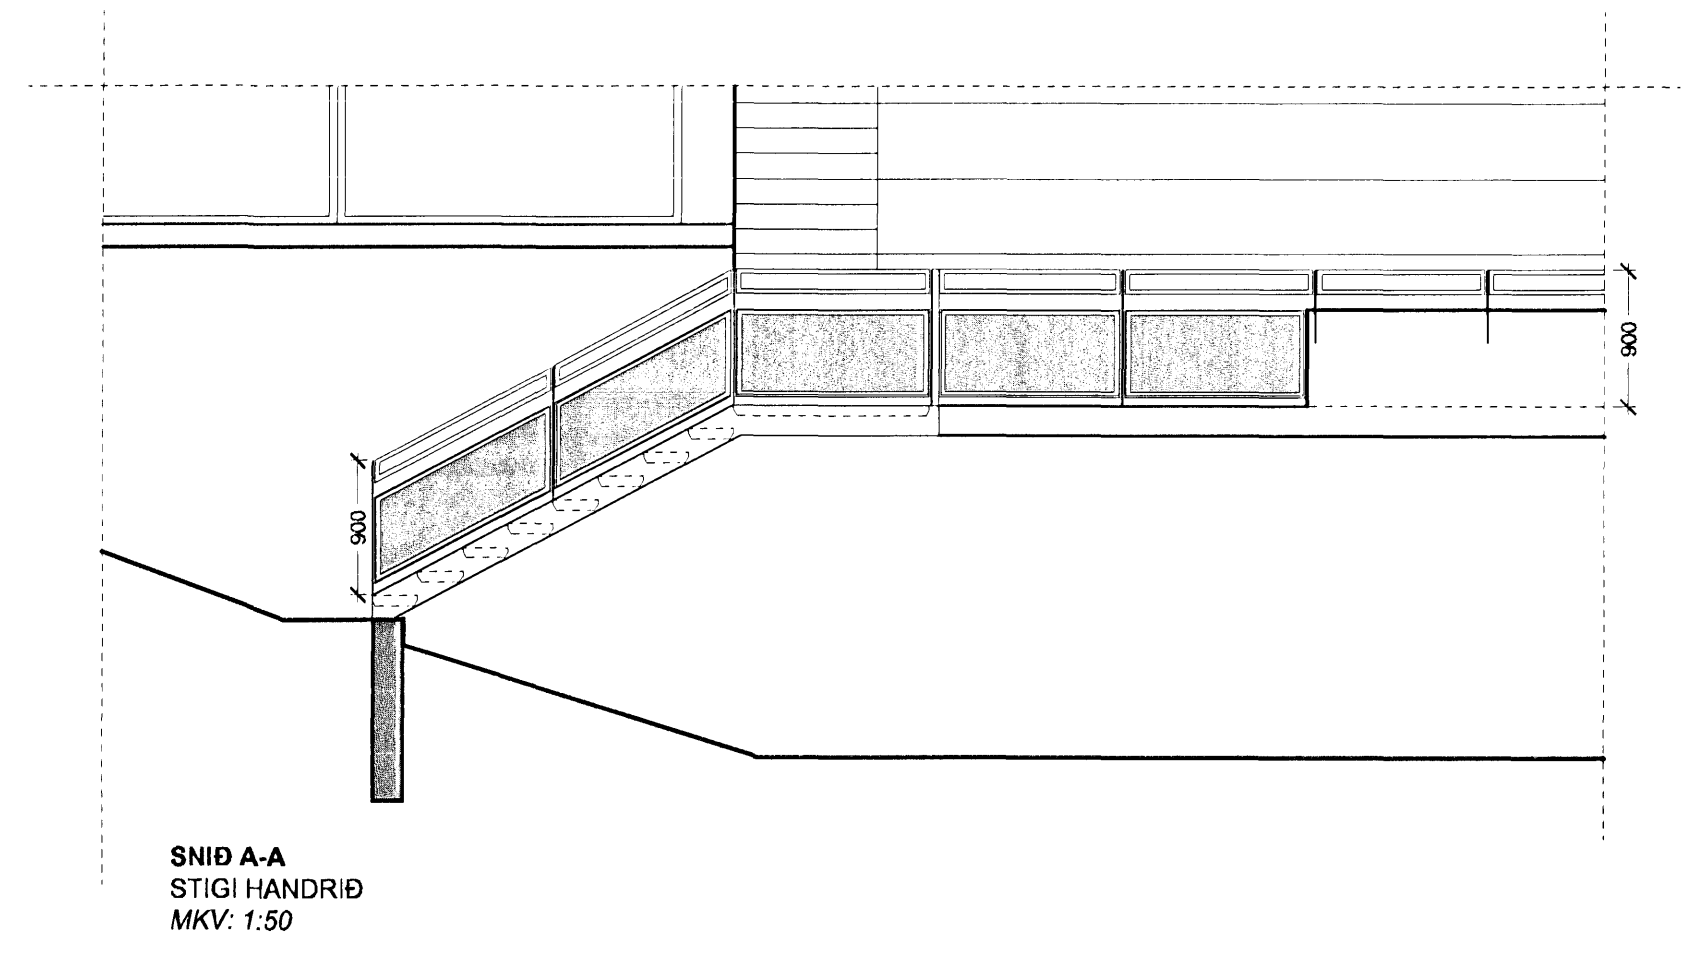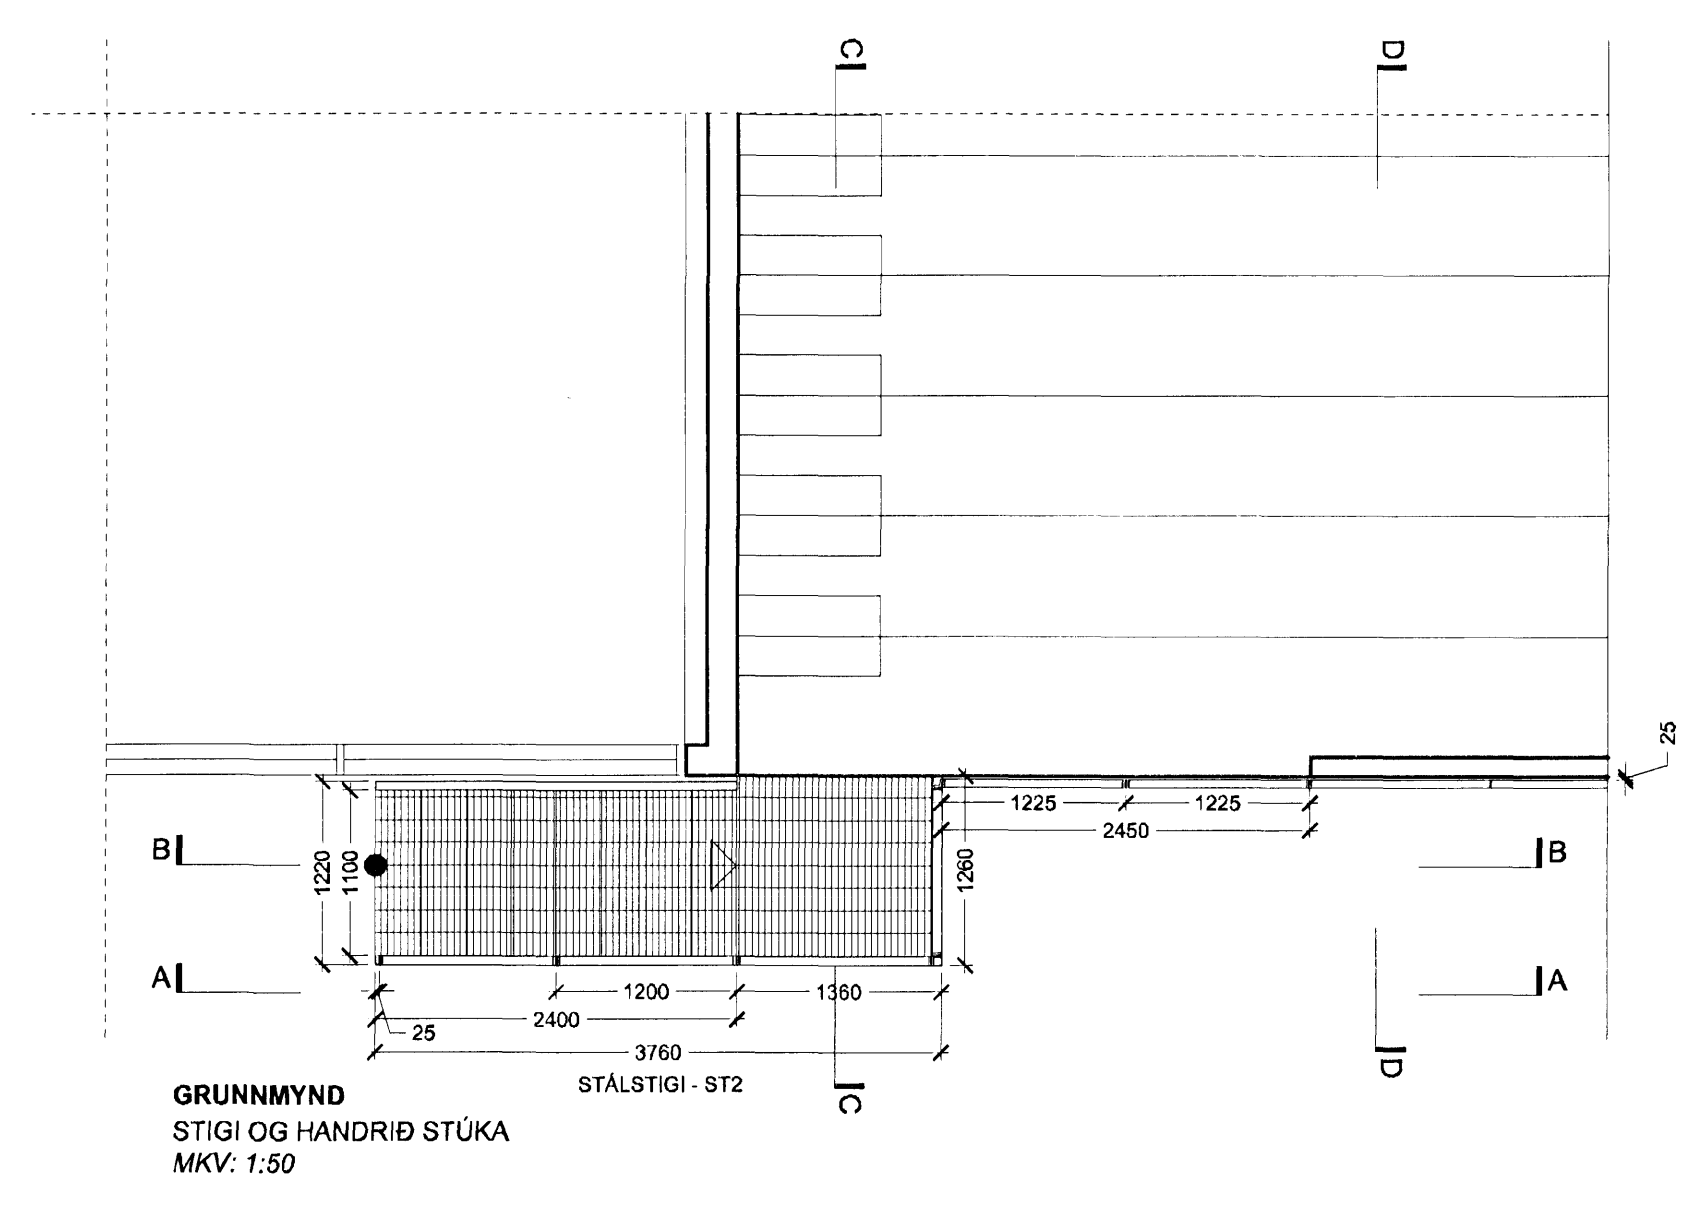

Útg. Dags.	Telkn. Breyting	Samb. af Dags. Verkaupa

Fasteignafélag Hafnarjarðar
Íþróttamiðstöðin Kaplakrika
0604

Landnúmer: 121342
Sigr. 48001000
HLUTATEIKNINGAR
FLÓTTASTIGI (ST2) VÍÐ STÚKU OG HANDRÍÐ
(34)-A06-003
MKV.: 1:50
TEIKNAD: GS
ÚTGÁFA DAGS: 30.04.2006
STOFN. DAGS: 29.09.2006
ÚTGÁFA C

BATTERÍÐ
ARKITEKTUR
Jón Ólafur Ólafsson FAI
kí: 090048-4099
Sigrún Einarsson FAI
kí: 110457-2789
kí: 521291-1259
Trönuhaug 1
220 Hafnarfríði
S: 54 54 700 F: 54 54 701
Netfang: batter@arkitekt.is
Hemisiða: www.arkitekt.is

© BATTERÍÐ EHF
ÖLL AÐRIT OG AFRITUN TEIKNINGARAD HEUTA EÐLA HEILD ER HÁÐ BOKFLEIÐU LEYFI HÖFUÐNA