


Grunnmynd 2.hæðar - loftayfirlit í mkv. 1:100


15 FEB 2008  
VBS

Upprunalegur höfundur: ASK

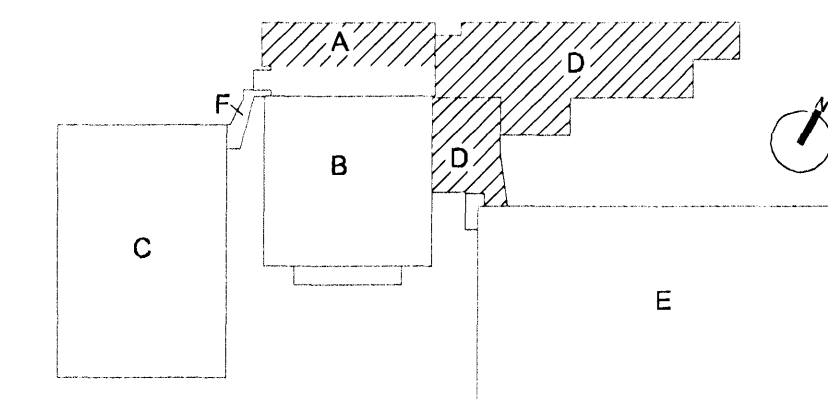


Lykilmynd mkv: 1:2000

- L2 127 m² Siött klætt gipsplötu loft - málað
- L3 4 m² Málað á steypt eða múrhúðuð loft
- L4 812 m² Akkerfloft 300 mm breiðir panelar
- L6 30,7 m² Þvoanlegt kerfisolft (600X600) í eldhúsi
- L7 187 m² Hjóðisogspöltur úr gipsi (20%gataðar) festi niðurhengda blökkgrind - skv. hjóðstöðlum í hjóðskýrslu - 1196x2001mm

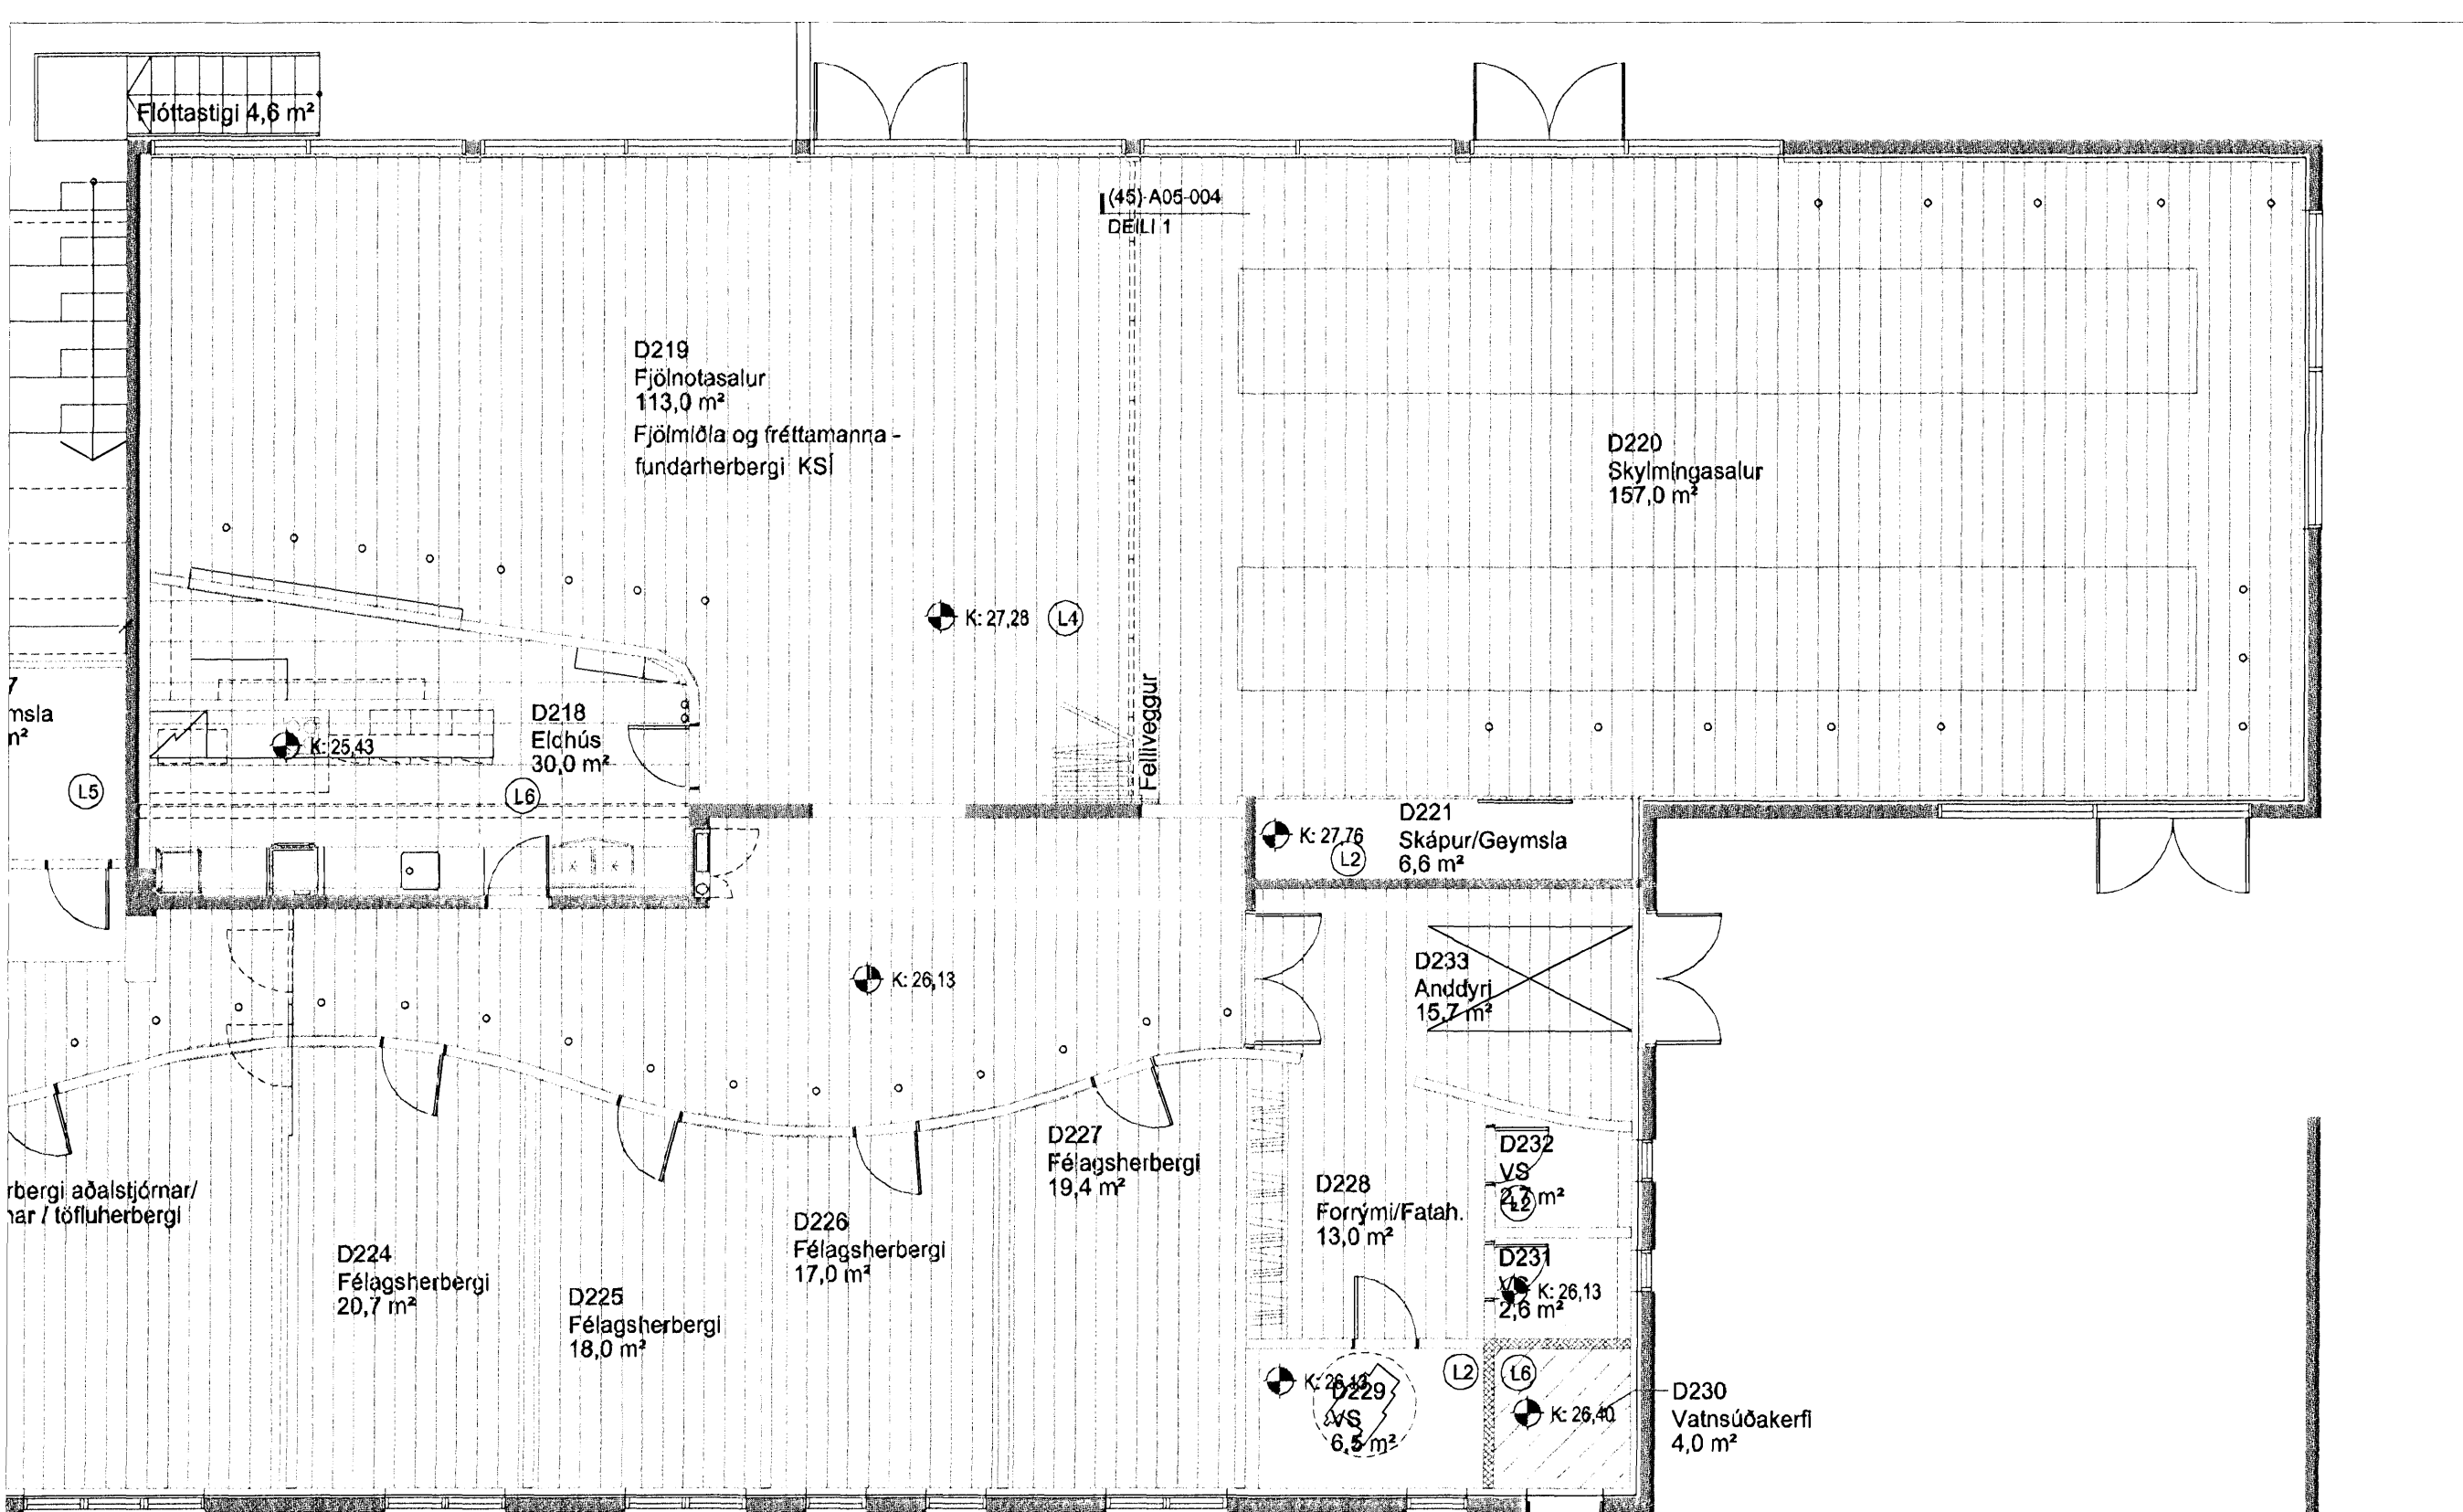

Grunnmynd 2.hæðar - loftayfirlit í mkv. 1:100

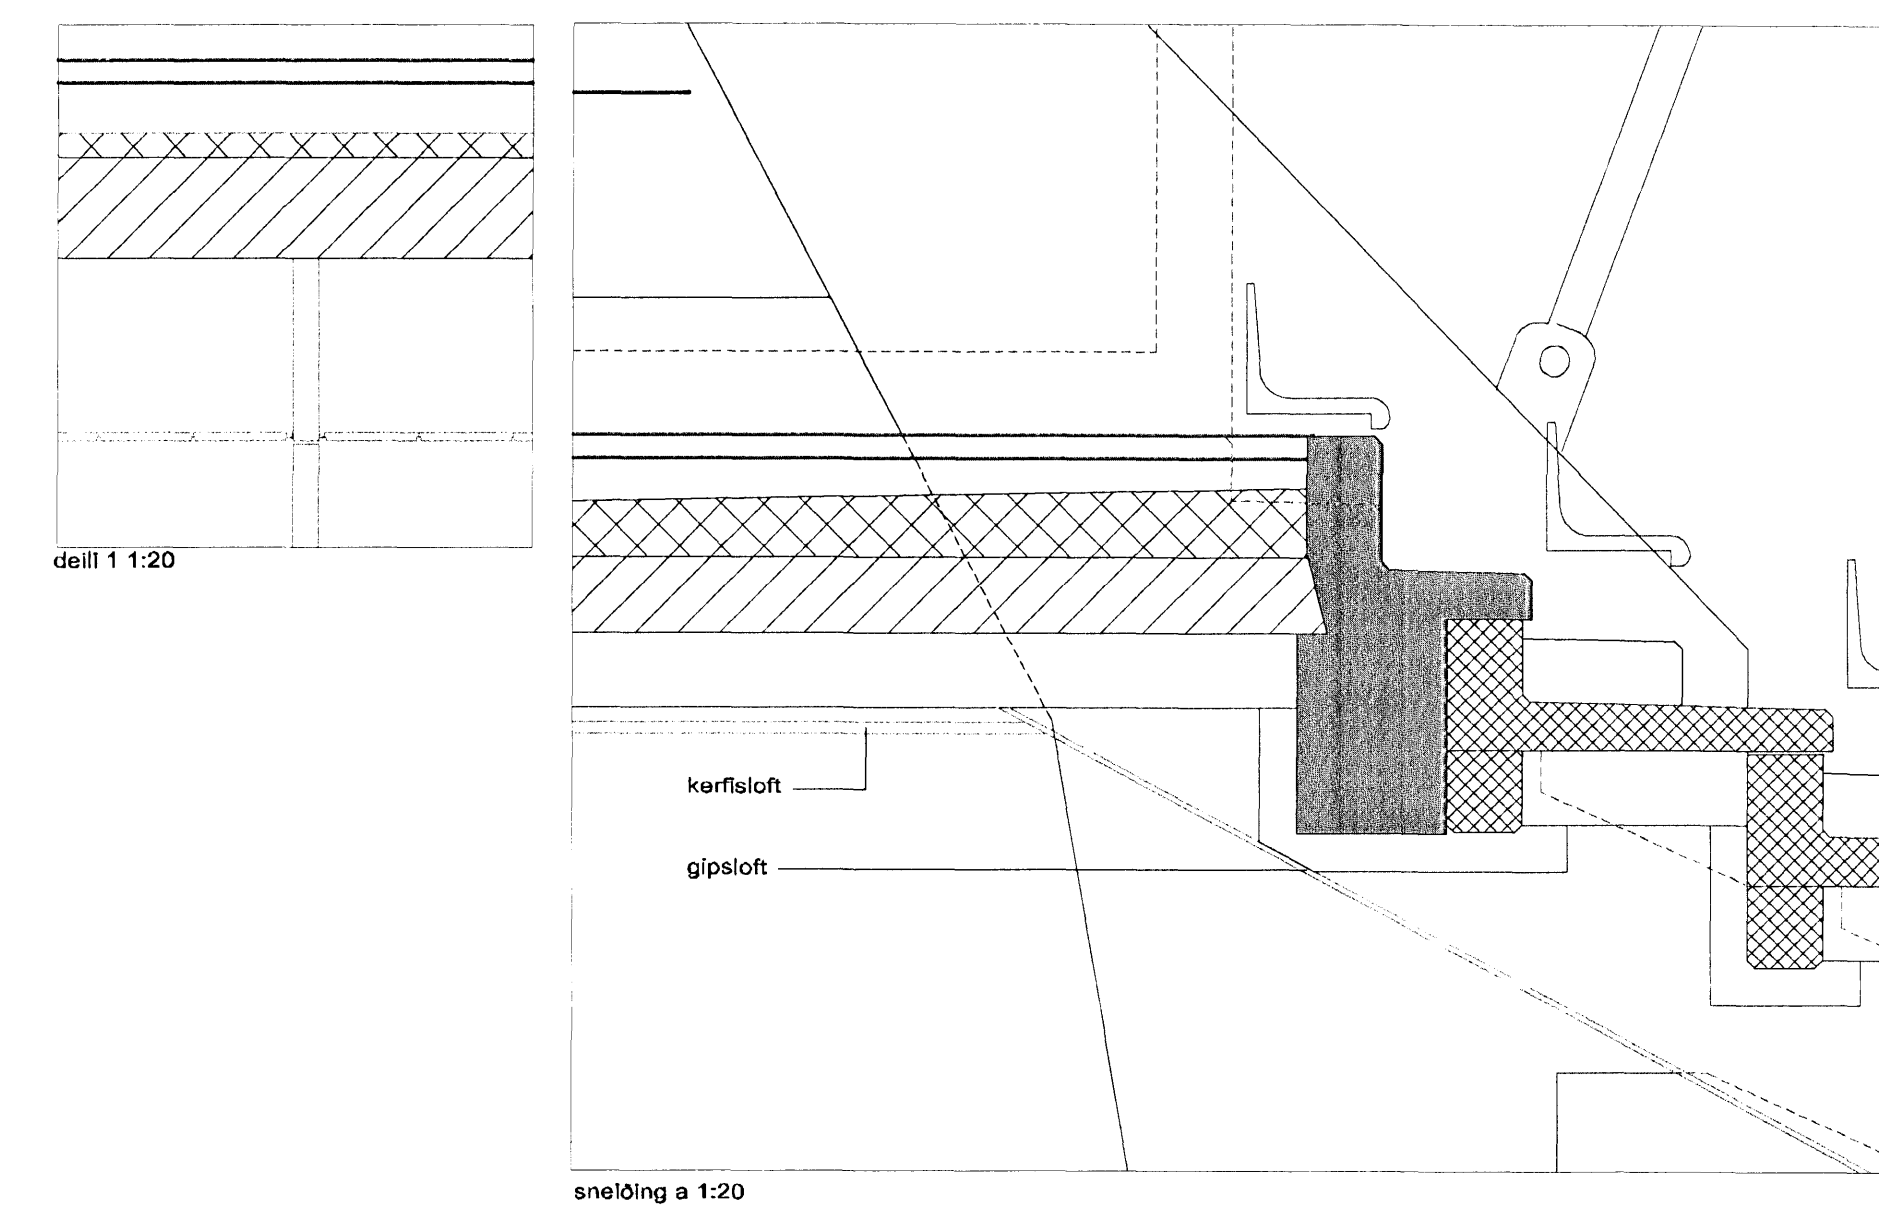

Útg. Dags.	Teikn.	Breyting	Samb. af Dags. Verkaupa

Fasteignafélag Hafnarjarðar  
**Íþróttamiðstöðin Kaplatrika**  
 Landnúmer: 121342  
 Stgr. 48001000  
**VERKTEIKNINGAR**  
 LOFTAYFIRLT  
 GRUNNMYND 2 OG 3. HÆÐAR - SVÆÐI A OG D (45)-A05-004  
 MKV.: 1:100  
 TEIKNAD: BSS  
 ÚTGÁFA DAGS: 18.05.2007  
 STOFN, DAGS: 25.08.2008  
**ÚTGÁFA 00**

**BATTERÍÐ**  
 Jón Ólafur Gíafsson FAI  
 Sími: 0905284099  
 Sígurður Einarsson FAI  
 Sími: 110457-2789  
 Sígurður Harðarson FAI  
 Sími: 030448-3999  
 Tíðni: 521291-1259  
 Tíðni: 220 Hafnarfiði  
 Sími: 54 54 700 F: 54 54 701  
 Netfang: batteri@ark.is  
 Heimasíða: www.ark.is