



Upprunalegur höfundur: ASK

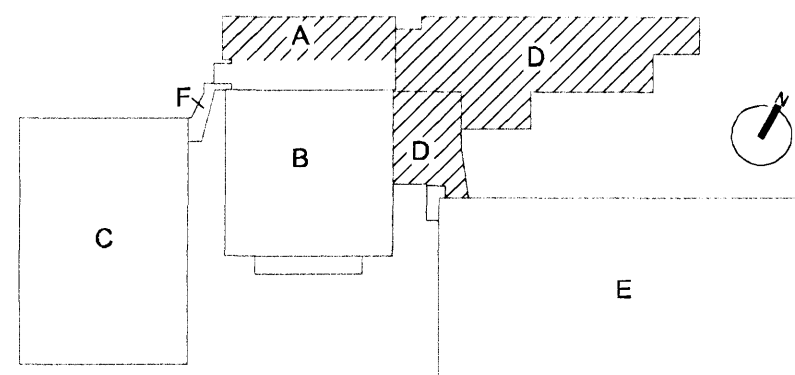


Lykilmynd mkv: 1:2000

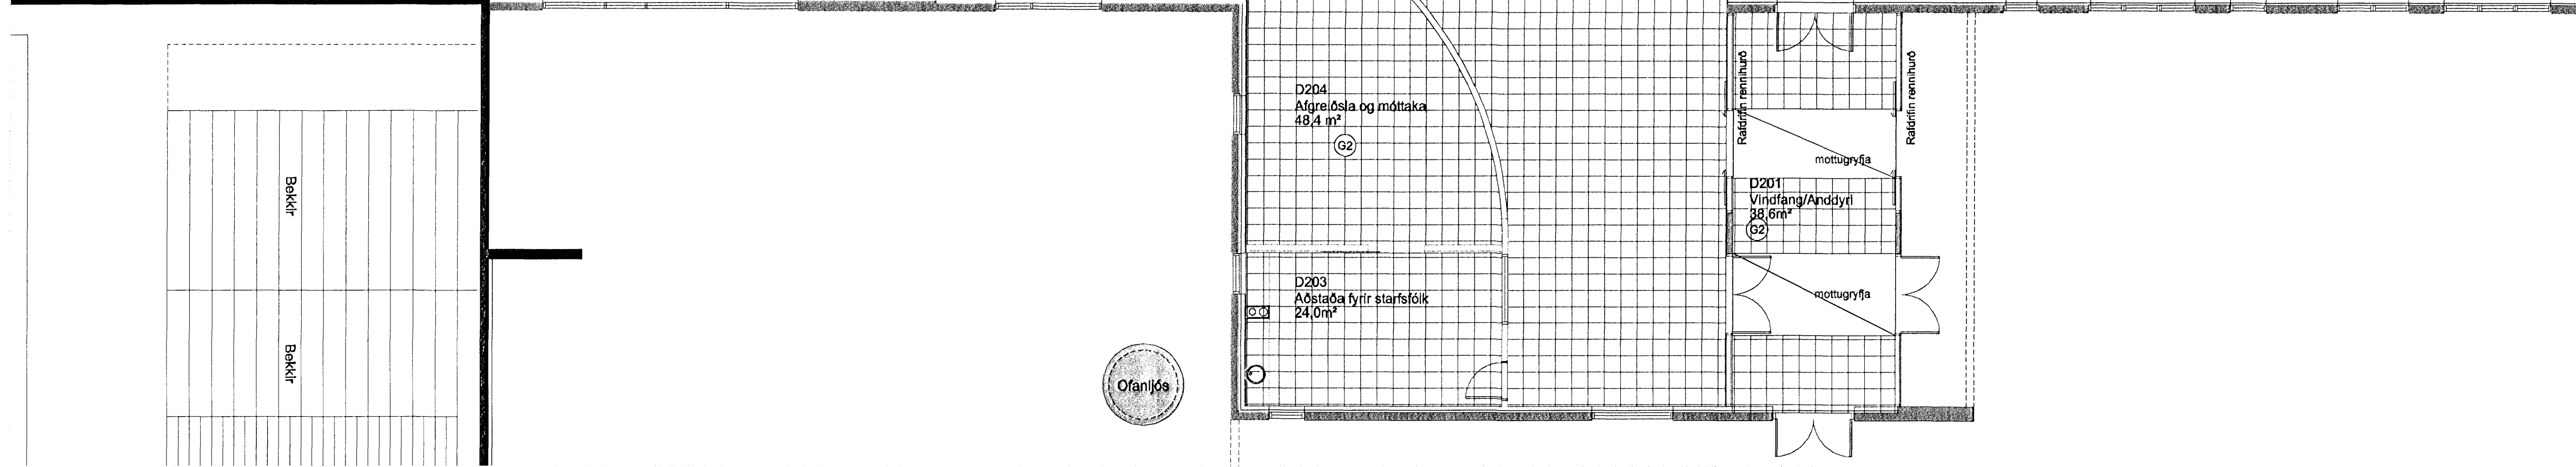

Grunnmynd 2.hæðar í mkv. 1:100

- G19 30,7 m² POLYURETAN SLÉTT, RAL 7038
- G19 31 m² POLYURETAN HÁLKUFRIÐT RAL 7038
- G10 56,5 m² POLYURETAN RAL 2009
- G2 789 m² FLÍSAR - (NÁTTÚRU STEINN)
- G3 276,2m² EIKAR ÍPRÓTTAGÓLF Á FJADRANDI GRIND
- G5 4,2m² MÁLAD GÓLF RAL 7038

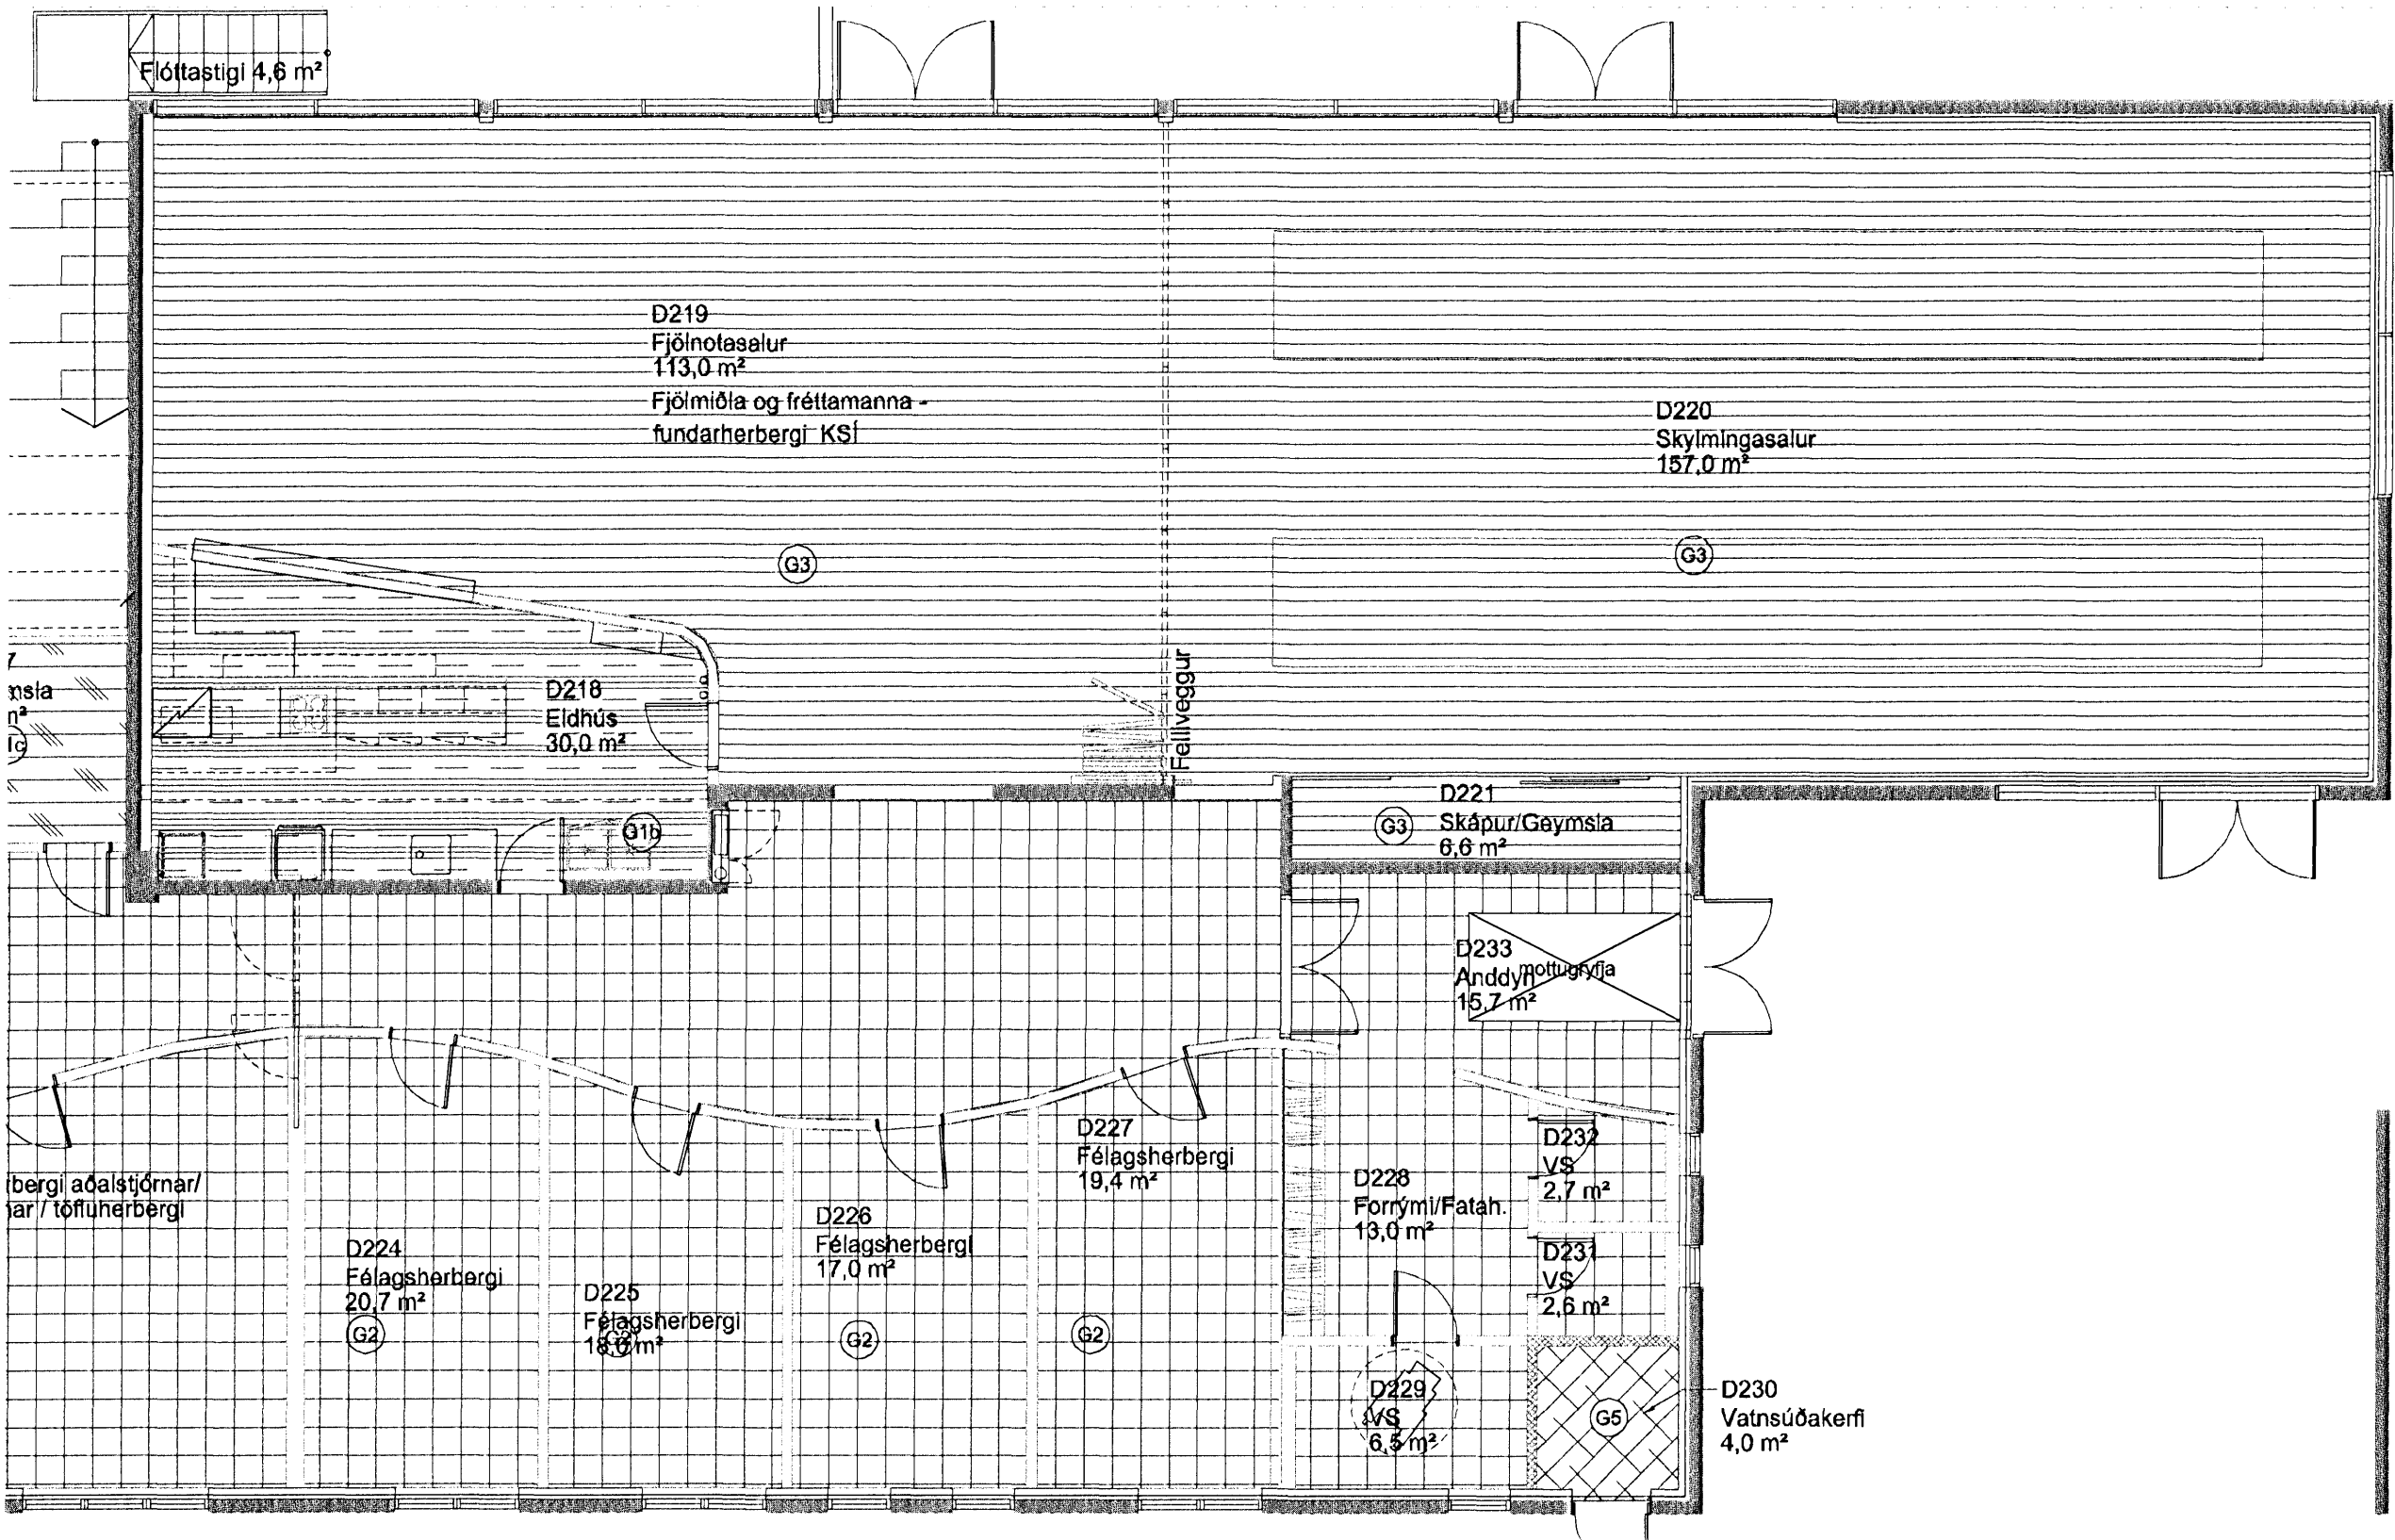

Grunnmynd 2.hæðar í mkv. 1:100

VIÐHENG: .....dvg

Utg.	Dags.	Teikn.	Breyting	Samb. af verkkaupa	Dags.

Fasteignafélag Hafnarjarðar  
**Íþróttamiðstöðin Kaplakrika**

Landnúmer: 121342  
 Stgr. 48001000

**VERKTEIKNINGAR**  
 GÓLF EFNAYFIRLT  
 GRUNNMYND 2.HÆÐAR - SVÆÐI A OG D

MKV.: 1:100  
 TEIKNAD: BSS  
 ÚTGÁFA DAGS: 18.05.2007  
 STOFN. DAGS: 12.10.2006

**0604-A**  
**(43)-A05-004**  
**ÚTGÁFA 00**

**BATTERIÐ**  
 KANAKVÆÐINGAR

Jón Ólafur Ólafsson FAI  
 kt: 090659-8999

Sigurður Einarsson FAI  
 kt: 110457-2789

Sigurður Harðarson FAI  
 kt: 030446-3999

kt: 521291-1259  
 Trénuhraun 1  
 220 Hafnarfríð

S: 54 54 700 F: 54 54 701  
 Netfang: batteri@arkitekt.is  
 Hálfmas.Ga: www.arkitekt.is