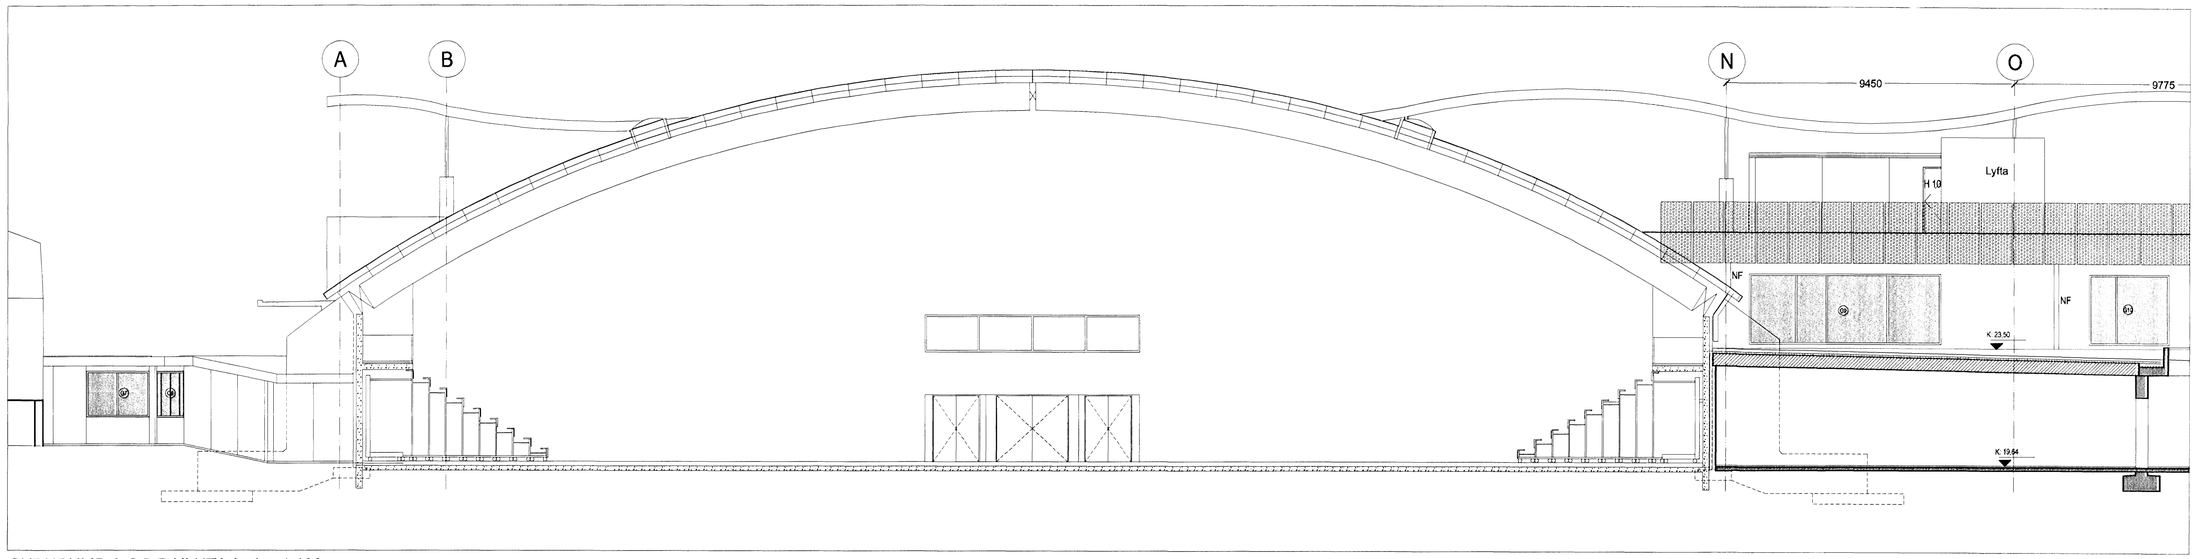

SUÐURHLIÐ A OG B HLUTA í mkv. 1:100

Upprunalegur hönnuður: ASK

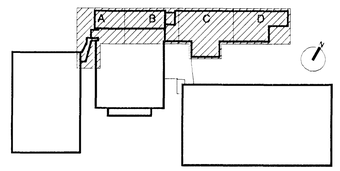

Lykilmynd mkv: 1:2000

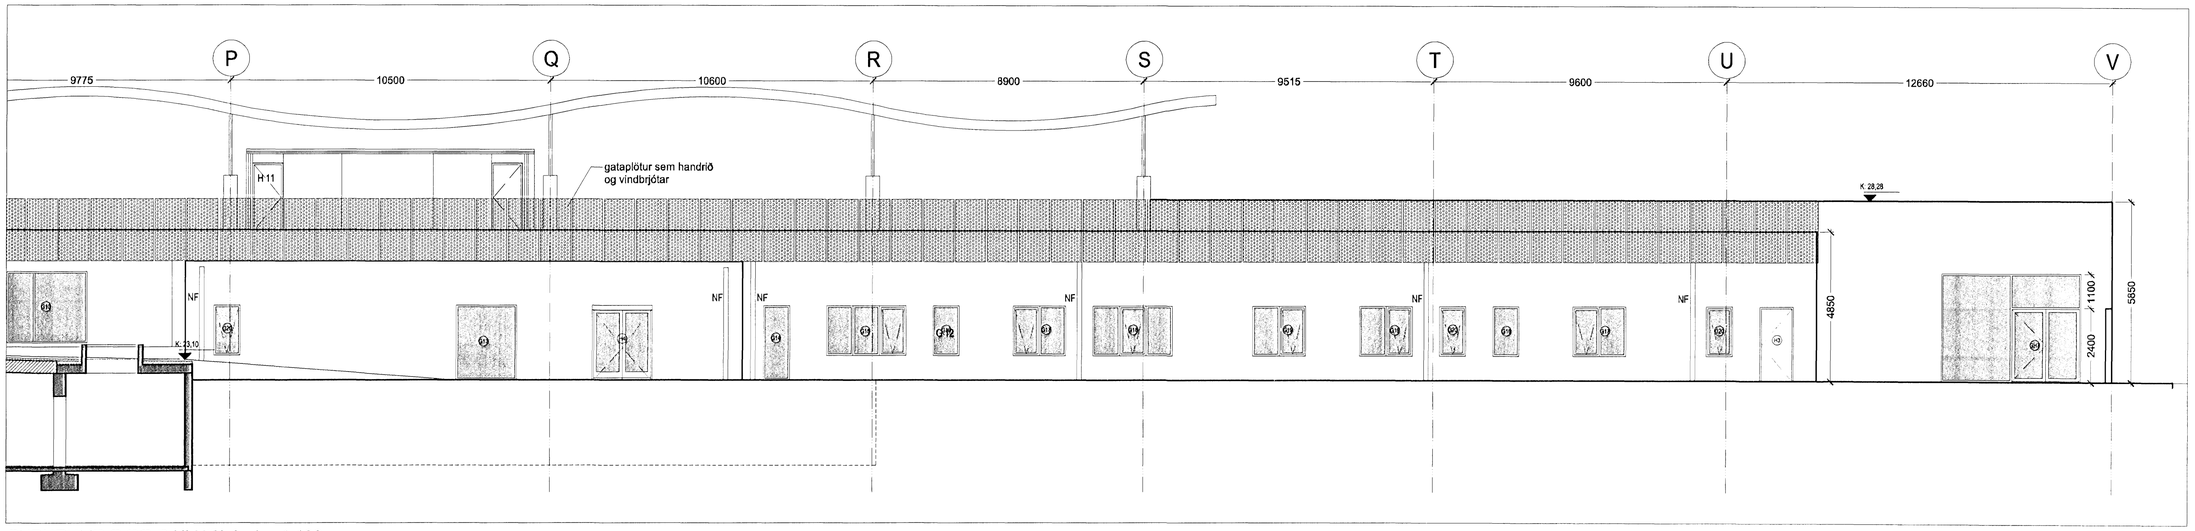

SUÐURHLIÐ C OG D HLUTA í mkv. 1:100

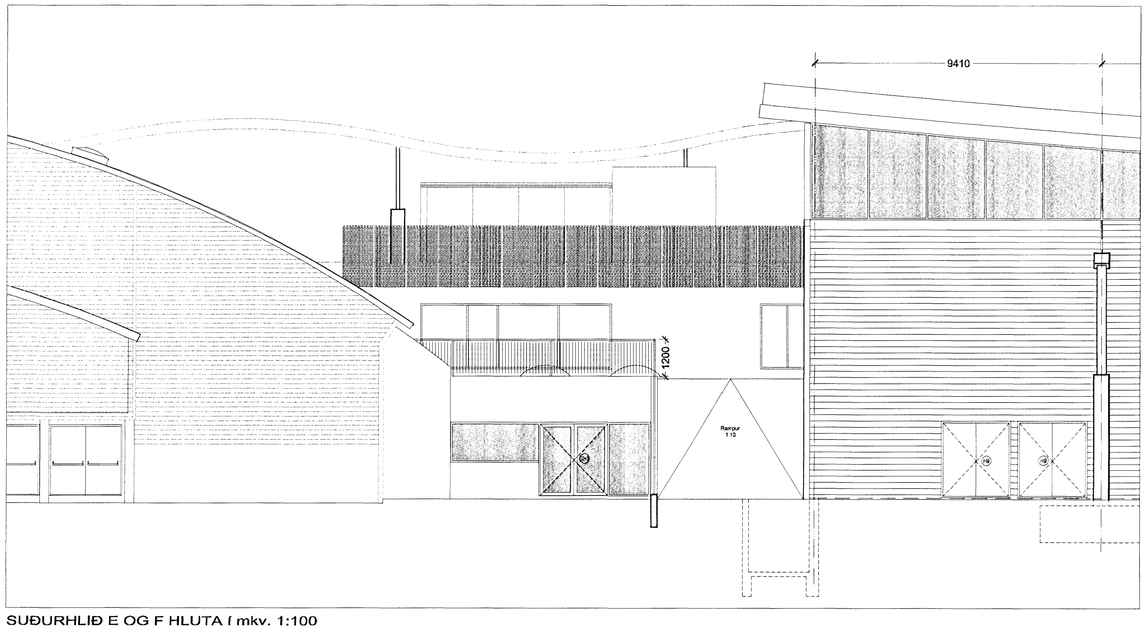

SUÐURHLIÐ E OG F HLUTA í mkv. 1:100

VIÐHENGI: 0401-G1.dwg / 0401-G2.dwg /

Útg. Dags. Tek.kn. Breyting

Samb. af Dags. verkkaupa

Fasteignafélag Hafnarfjarðar

Íþróttamiðstöðin Kaplakrika

0604-A

Landnúmer: 121342
Stgr. 48001000

VERKTEIKNINGAR

ÚTLIT SUÐURHLIÐAR
SVÆÐI A, B, C, D, E og F

(39)-A05-024

MKV.: 1:100
TEIKNAÐ: SE/AMT/BSS/JBE/ÞH
ÚTGÁFA DAGS: 30.04.2007
STOFN. DAGS: 13.09.2006

ÚTGÁFA 00

Jón Ólafur Ólafsson FAÍ
kt: 090655-4069

Sigurður Einarsson FAÍ
kt: 110457-2789

Sigurður Harðarson FAÍ
kt: 030446-3999

BATTERÍIÐ ARKITEKTAR
kt: 521291-1259
Trönuhrauni 1
220 Hafnarfirði

S: 54 54 700 F: 54 54 701
Netfang: batteri@arktekt.is
Heimasíða: www.arktekt.is

© BATTERÍIÐ EHF
ÖLL AFNOT OG AFRITUN TEIKNINGAR AÐ HLUTA EÐA ÍHELDI ER HÁÐ SKRIFLEGU LEYFI HÖFUNDA