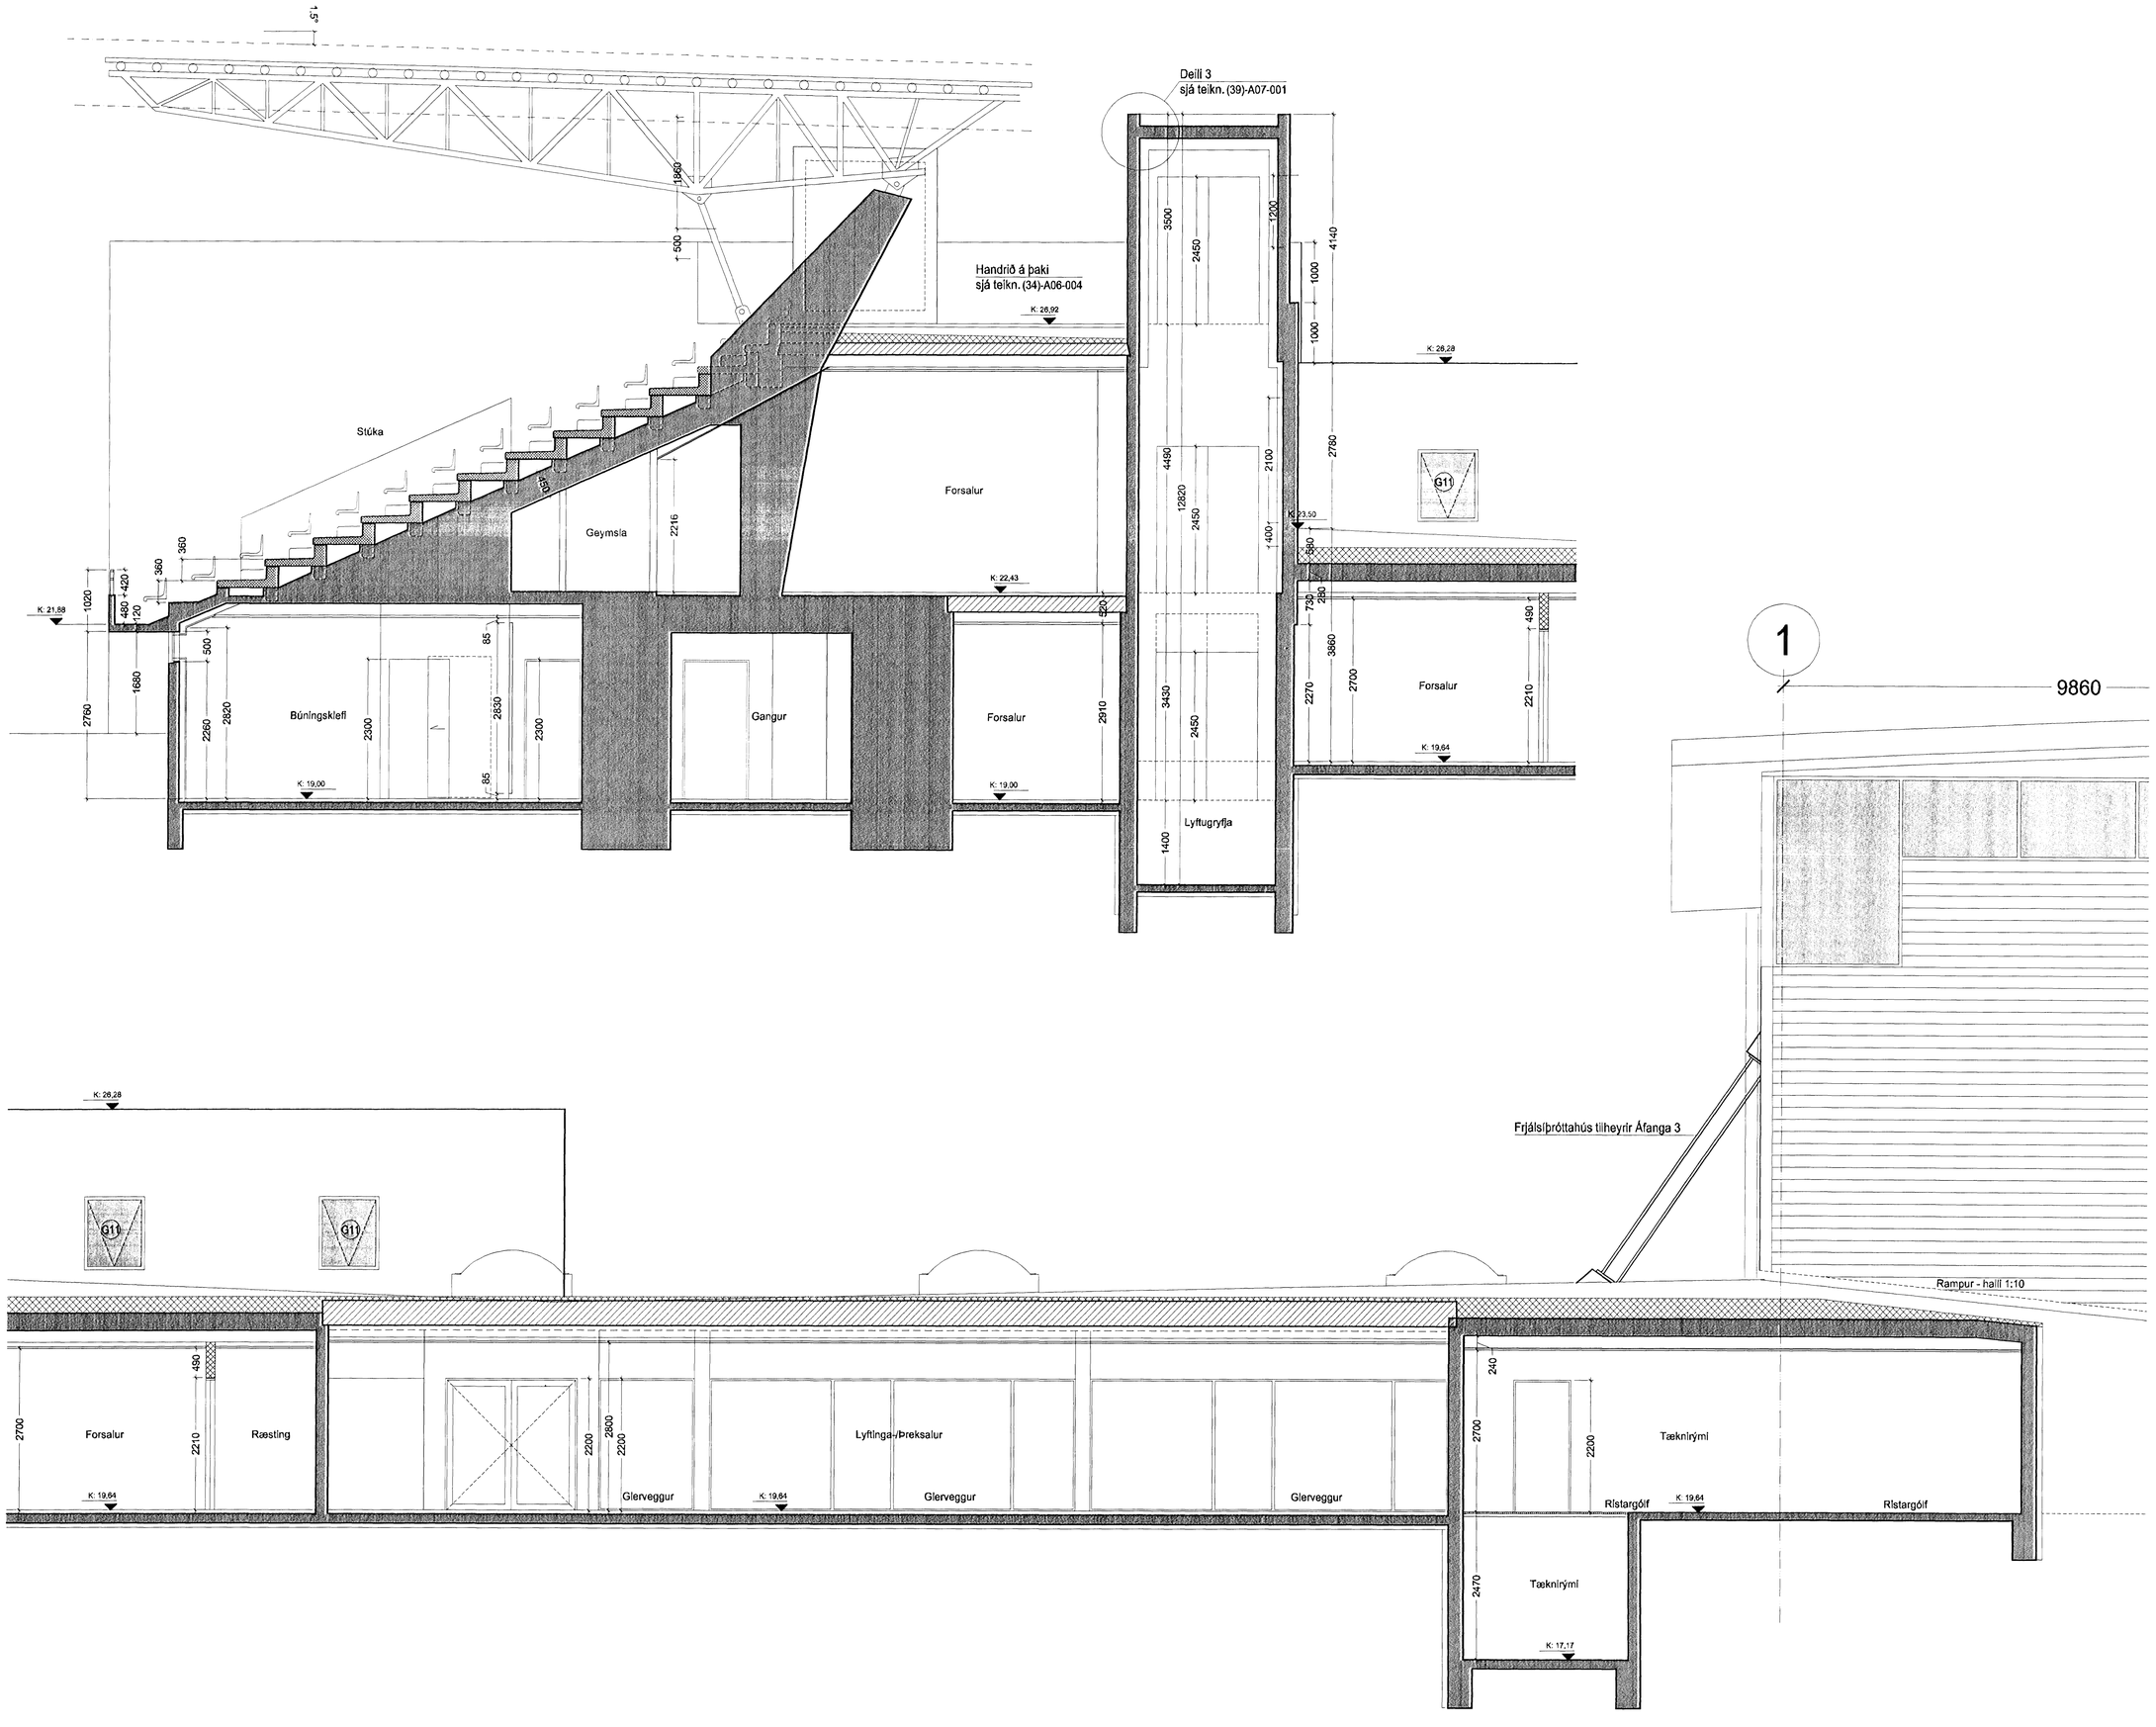

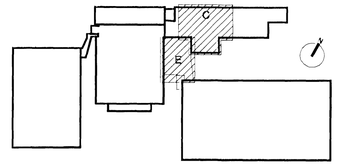

Upprunalegurhöfundur: ASK

Lykilmynd mkv: 1:2000

Útg.	Dags.	Teikn.	Breyting	Samþ. af verkkaupa	Dags.

Fasteignafélag Hafnarfjarðar

Íþróttamiðstöðin Kaplakrika

0604-A

Landnúmer: 121342
Stgr. 48001000

VERKTEIKNINGAR

SNIÐ E-E
SVÆÐI C OG E

(39)-A05-021

ÚTGÁFA 00

MKV.:	1:50
TEIKNAÐ:	SE/AMT/BSS/JBE
ÚTGÁFA DAGS:	30.04.2007
STOFN. DAGS:	13.09.2006

BATTERÍÍÐ ARKITEKTAR

Jón Ólafur Ólafsson FAÍ
kt: 090658-4099

Sigurður Einarsson FAÍ
kt: 110457-2789

Sigurður Harðarson FAÍ
kt: 030448-3999

kt: 521291-1259
Trönuhrauni 1
220 Hafnarfirði

S: 54 54 700 F: 54 54 701
Netfang: batteri@arkitekt.is
Heimasíða: www.arkitekt.is

© BATTERÍÍÐ EHF
ÖLL AFNOT OG AFRITUN TEIKNINGAR AÐ HLUTA EÐA Í HEILD ER HÁÐ SKRIFLEGU LEYFI HÖFUNDA

VIÐHENGI: 0401-G1.dwg / 0401-G2.dwg /