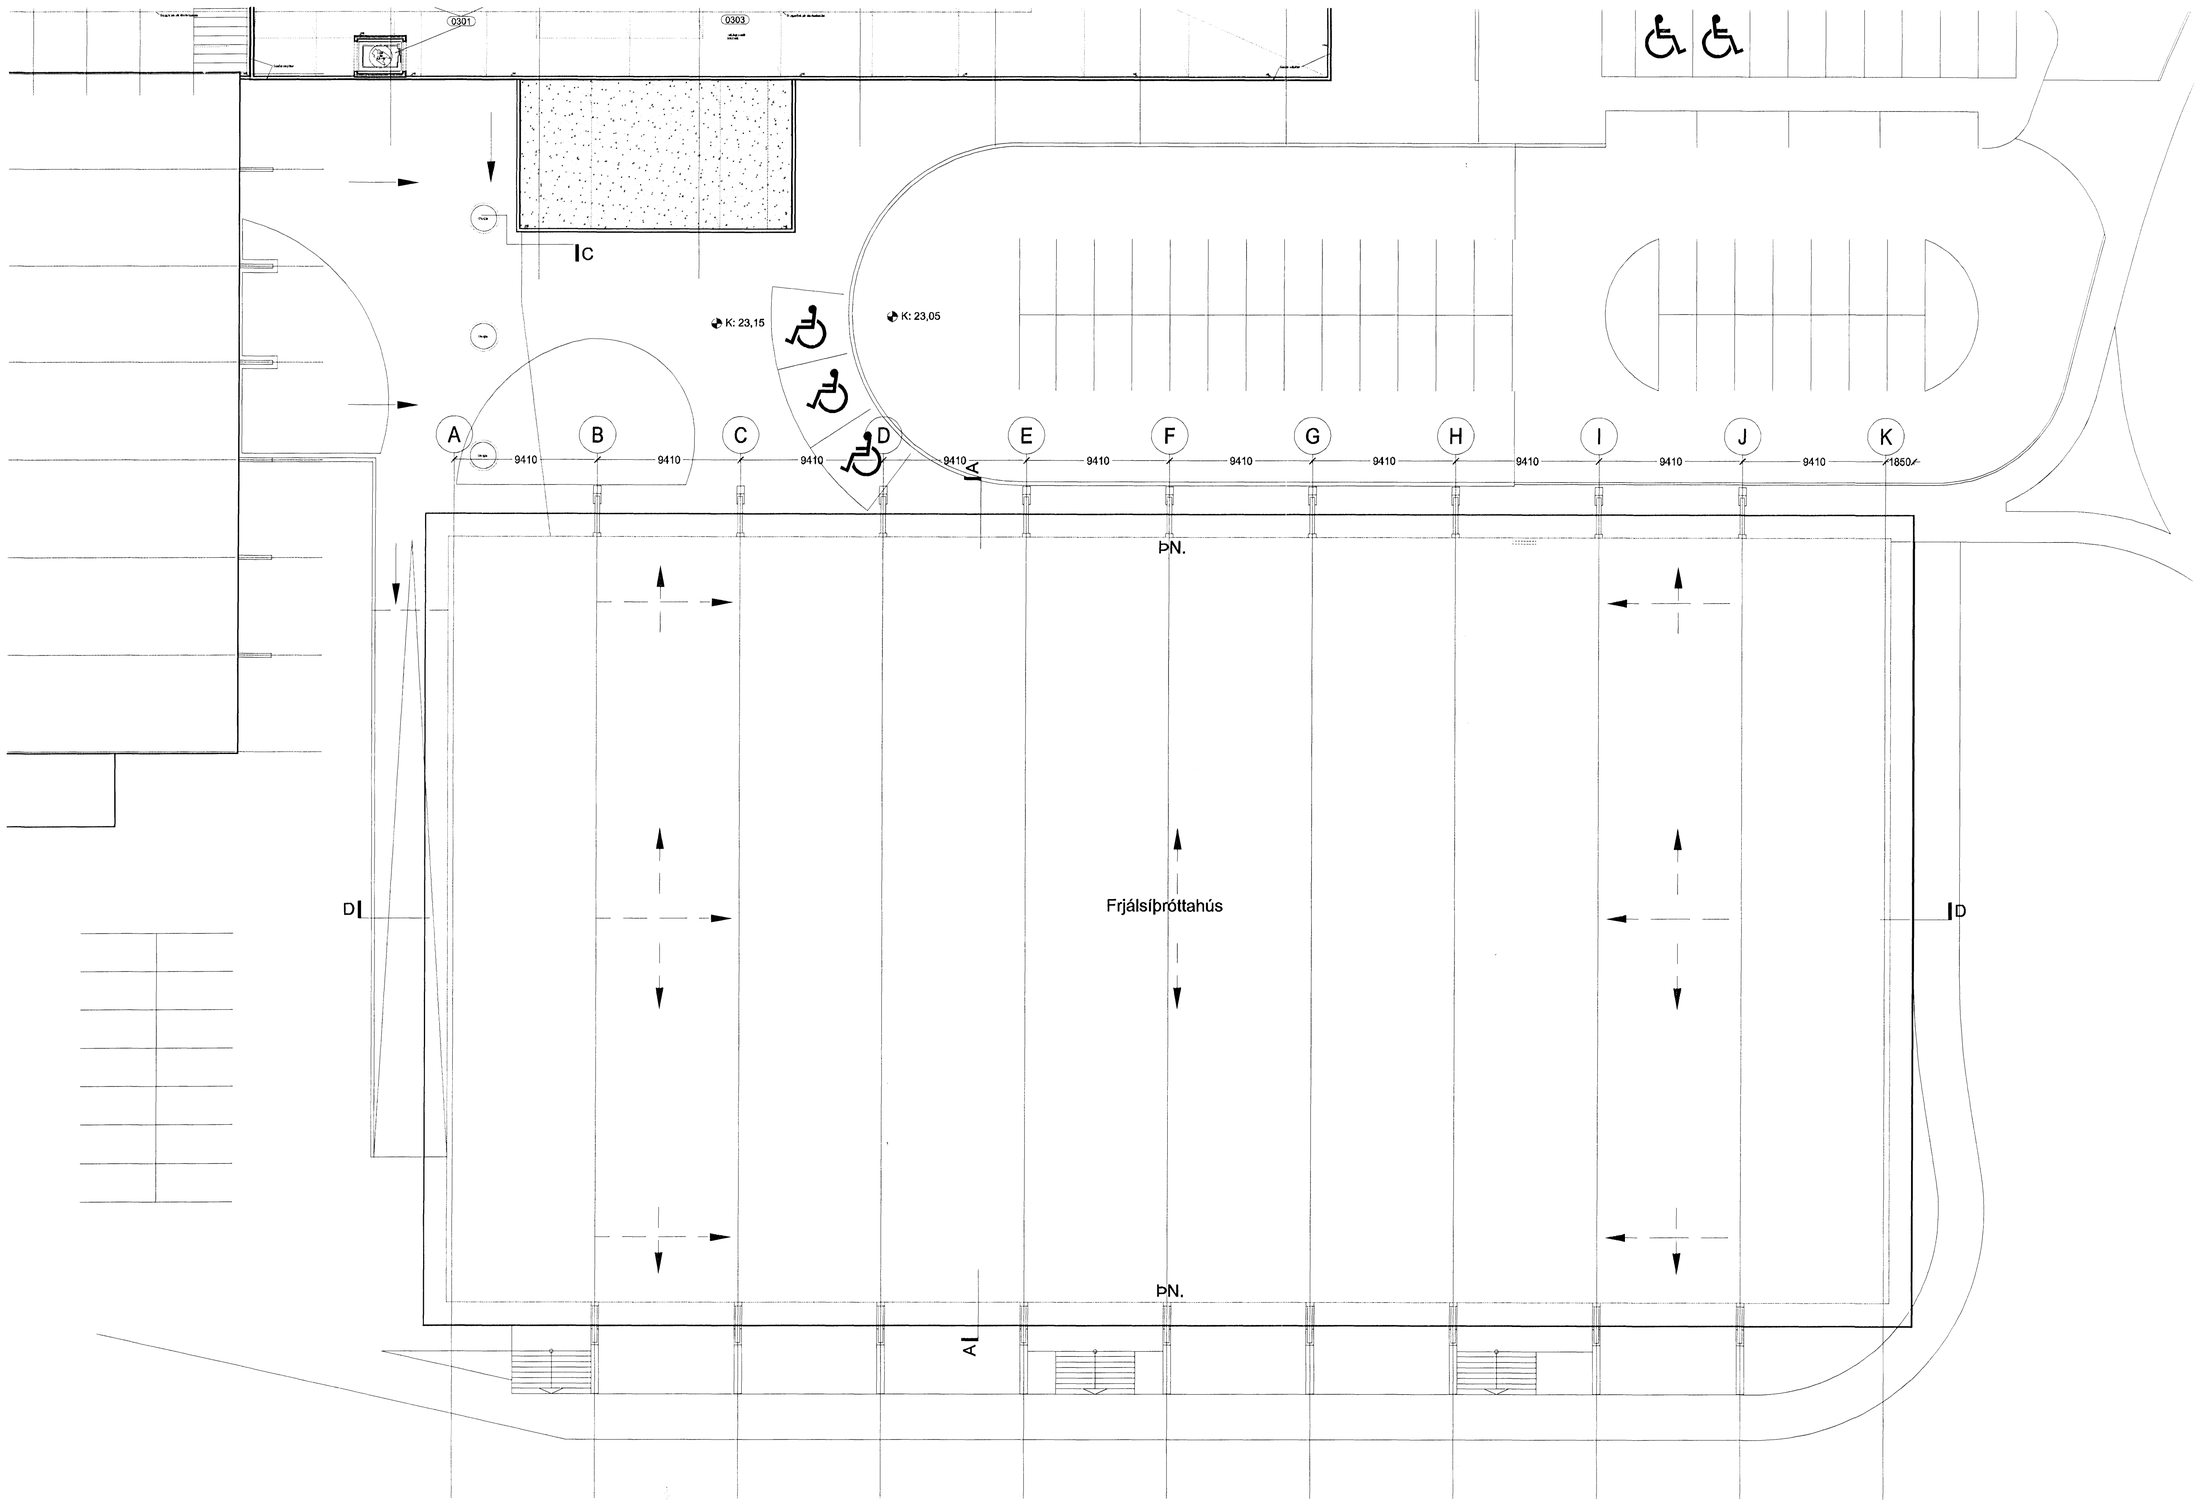

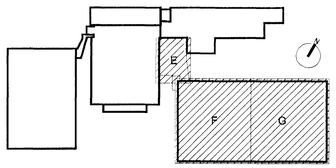

Lykilmynd mkv: 1:2000

Upprunalegurhöfundur: ASK

Útg. Dags. Teikn. Breyting Samþ. af verkkaupa Dags.

Fasteignafélag Hafnarfjarðar

Íþróttamiðstöðin Kaplakrika

0604-A

Landnúmer: 121342
Stgr. 48001000

VERKTEIKNINGAR

GRUNNMYND ÞAKS
SVÆÐI F OG G

(39)-A05-016

MKV.:	1:200
TEIKNAÐ:	BSS/JBE/ÞH
ÚTGÁFA DAGS:	30.04.2007
STOFN. DAGS:	13.09.2006

ÚTGÁFA 00

BATTERÍÍÐ ARKITEKTAR

Jón Ólafur Ólafsson FAÍ
kt: 090658-4099

Sigurður Einarsson FAÍ
kt: 110457-2789

Sigurður Harðarson FAÍ
kt: 030446-3999

kt: 521291-1259
Trönuhrauni 1
220 Hafnarfirði

S: 54 54 700 F: 54 54 701
Netfang: batteri@arkitekt.is
Heimasíða: www.arkitekt.is

© BATTERÍÍÐ EHF
ÖLL AFNOT OG AFRITUN TEIKNINGAR AÐ HLUTA EÐA Í HELD ER HÁÐ SKRIFLEGU LEYFI HÖFUNDA

VIÐHENGI: 0401-G1.dwg / 0401-G2.dwg /